



## UZAVŘENÍ ČELA CHRÁNIČKY

## ULOŽENÍ POTRUBÍ V CHRÁNIČE

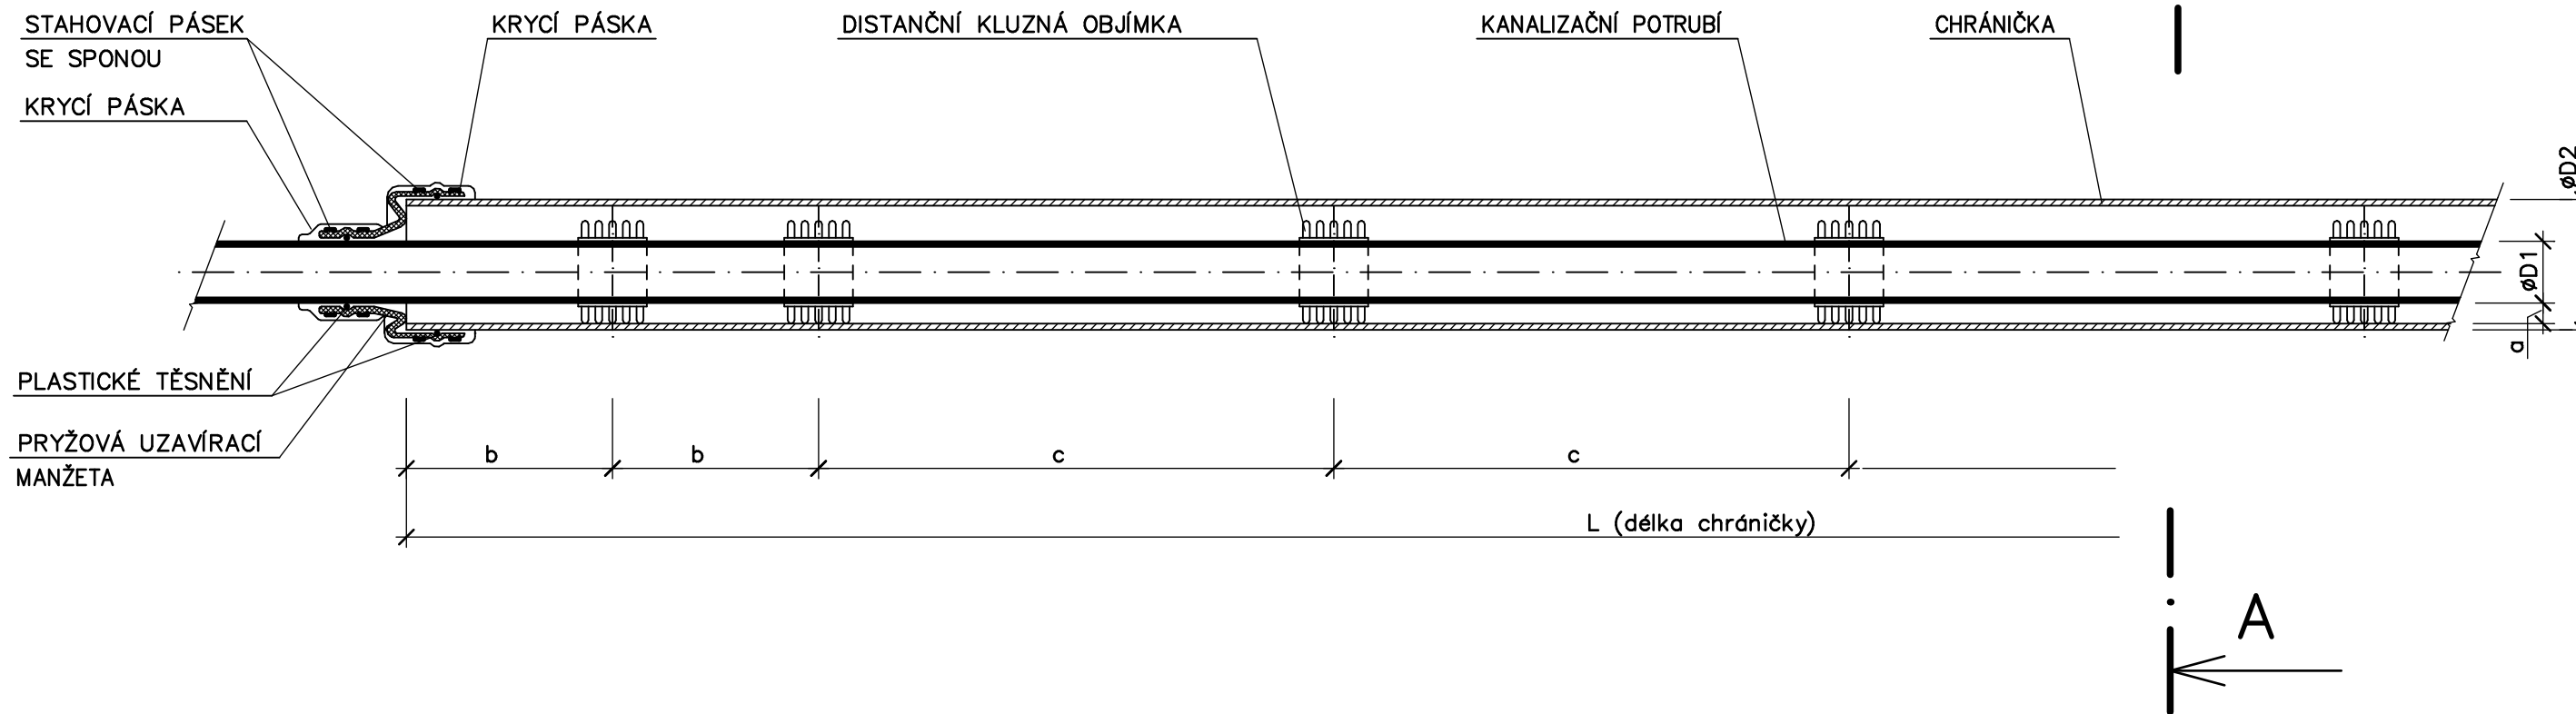


ŘEZ A-A

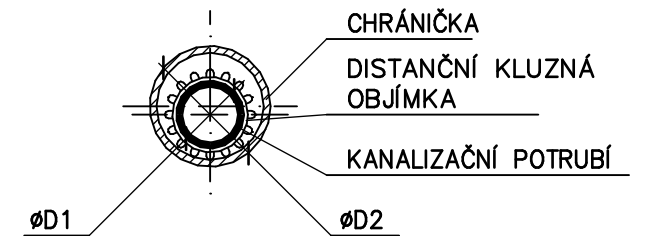

## TABULKA CHRÁNIČEK

[illegible]

INVESTOR	MĚSTO VALAŠSKÉ MEZÍŘÍČÍ NÁMĚSTÍ 7/5, VALAŠSKÉ MEZÍŘÍČÍ 75701		Autorizovaný inženýr v oboru pozemní stavby	
ZODP. PROJEKT.	ING. ZÁDRAPA LEOŠ		Ing. Leoš Zádřapa	
PROJEKTANT	FUSEK MARTIN		Juřinka 131, 757 01 Valašské Meziříčí Tel.: 777 626 608, IČO: 69 59 30 94	
CHODNÍK HRACHOVEC – HORNÍ ČÁST			STUPEŇ	DPS
			DATUM	05/2020
			ZAKÁZKA	2016_38
D	DOKUMENTACE OBJEKTŮ A TECHNICKÝCH A TECHNOLOGICKÝCH ZAŘÍZENÍ		Číslo výřsk	
300	VODOHOSPODÁŘSKÉ OBJEKTY			
301	SO 301 DEŠŤOVÁ KANALIZACE			
– 13–	ULOŽENÍ POTRUBÍ V CHRÁNIČCE			
		– – –		