




DETAIL OSAZENÍ SILNIČNÍHO OBRUBNÍKU
V NÁVAZNOSTI NA CHODNÍK A KOMUNIKACI

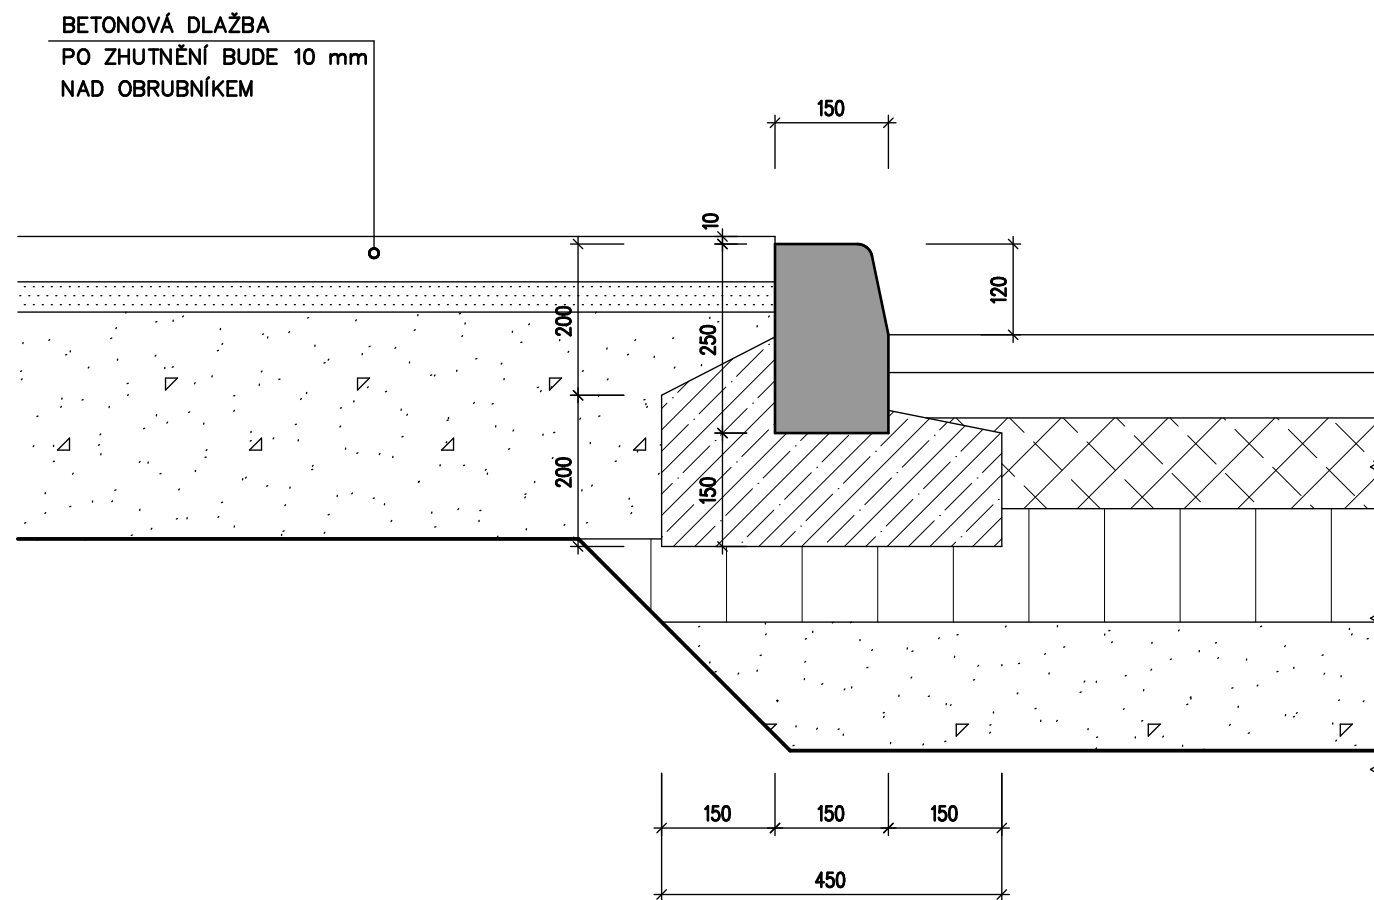

DETAIL OSAZENÍ CHODNÍKOVÉHO
OBRUBNÍKU 60 mm NAD ÚROVEŇ DLAŽBY
(VODICÍ LINIE)

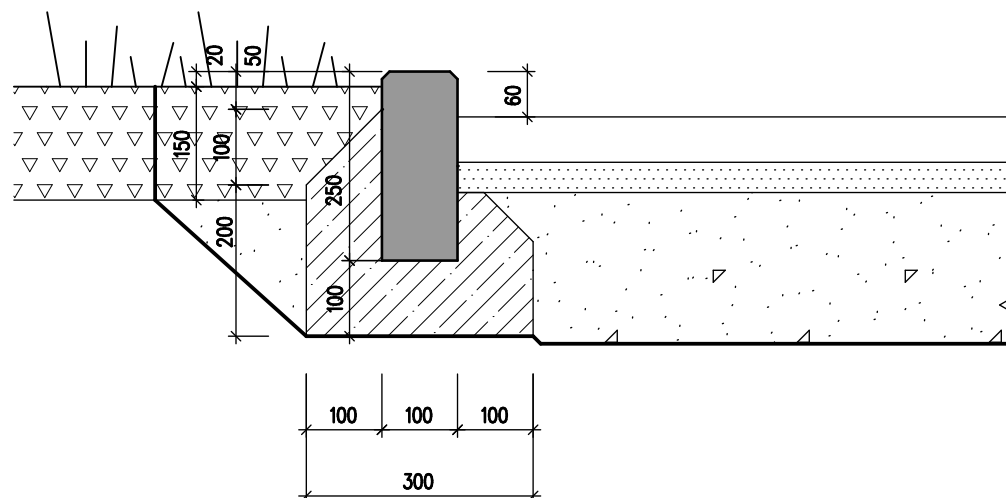

DETAIL OSAZENÍ SNÍŽENÉHO OBRUBNÍKU
V NÁVAZNOSTI NA CHODNÍK A KOMUNIKACI

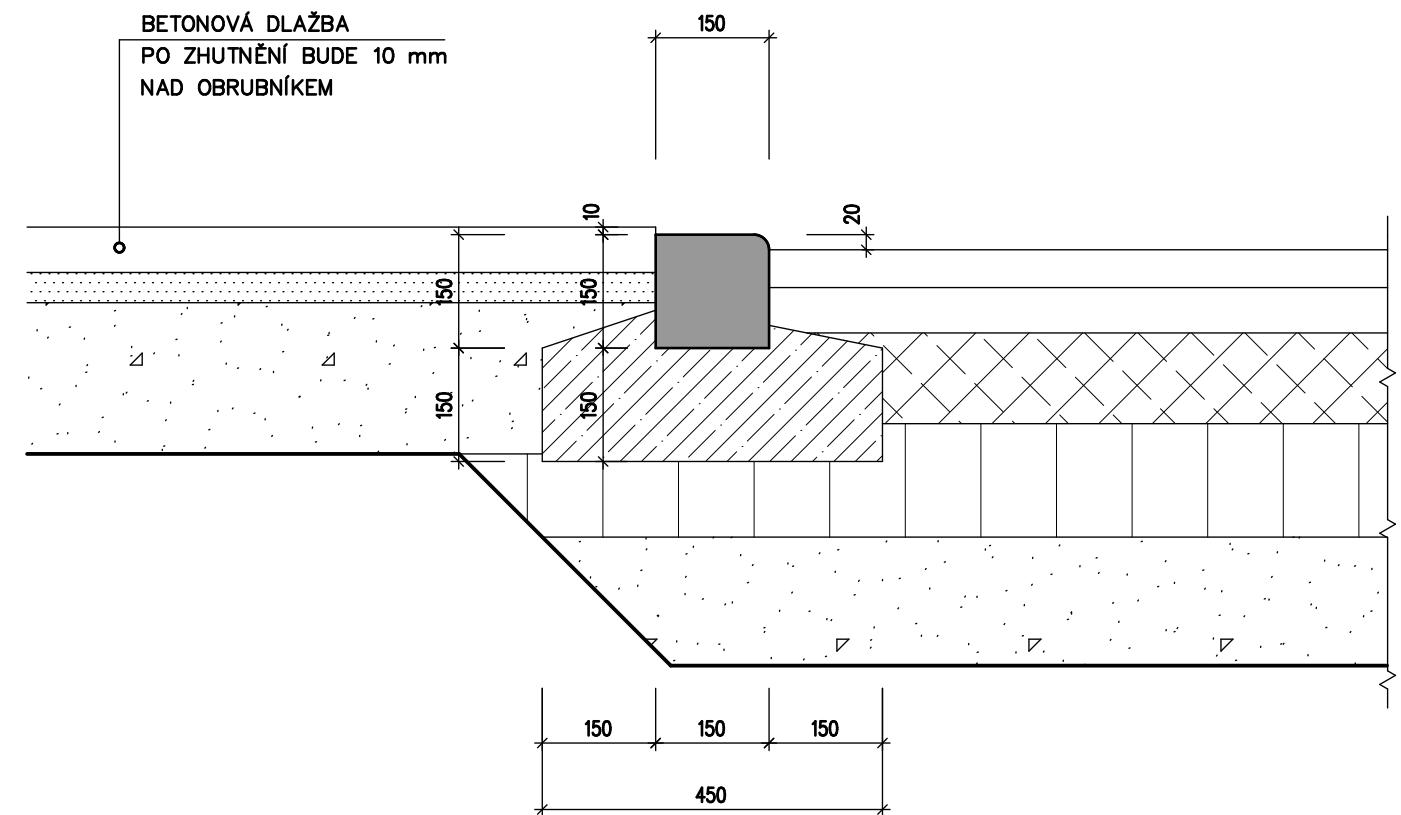



SPECIFIKACE BETONU

BETON DLE ČSN EN 206-1 Změna Z3

Beton lože pro chodníkové obrubníky : C25/30 – XF1 – Dmax 8mm – F1

Beton lože pro silniční obrubníky a přídlažby : C35/45 – XF4 – Dmax 8 – F1

INVESTOR		MĚSTO VALAŠSKÉ MEZIŘÍČÍ NÁMĚSTÍ 7/5, VALAŠSKÉ MEZIŘÍČÍ 75701		Autorizovaný inženýr v oboru pozemní stavby Ing. Leoš Zádrapa Juřinka 131, 757 01 Valašské Meziříčí Tel.: 777 626 608, IČO: 69 59 30 94			
ZODP. PROJEKT.		ING. ZÁDRAPA LEOŠ					
PROJEKTANT		ŠEVEČEK PETR					
CHODNÍK HRACHOVEC – HORNÍ ČÁST				STUPEŇ		DPS	
				DATUM		05/2020	
				ZAKÁZKA		2016_38	
D		DOKUMENTACE OBJEKTŮ A TECHNICKÝCH A TECHNOLOGICKÝCH ZAŘÍZENÍ				ČÍSLO VÝTISKU	
100		OBJEKTY POZEMNÍCH KOMUNIKACÍ					
101		SO101 CHODNÍK					
– 15–		DETAILY OSAZENÍ OBRUBNÍKŮ					
		M 1 : 10					