
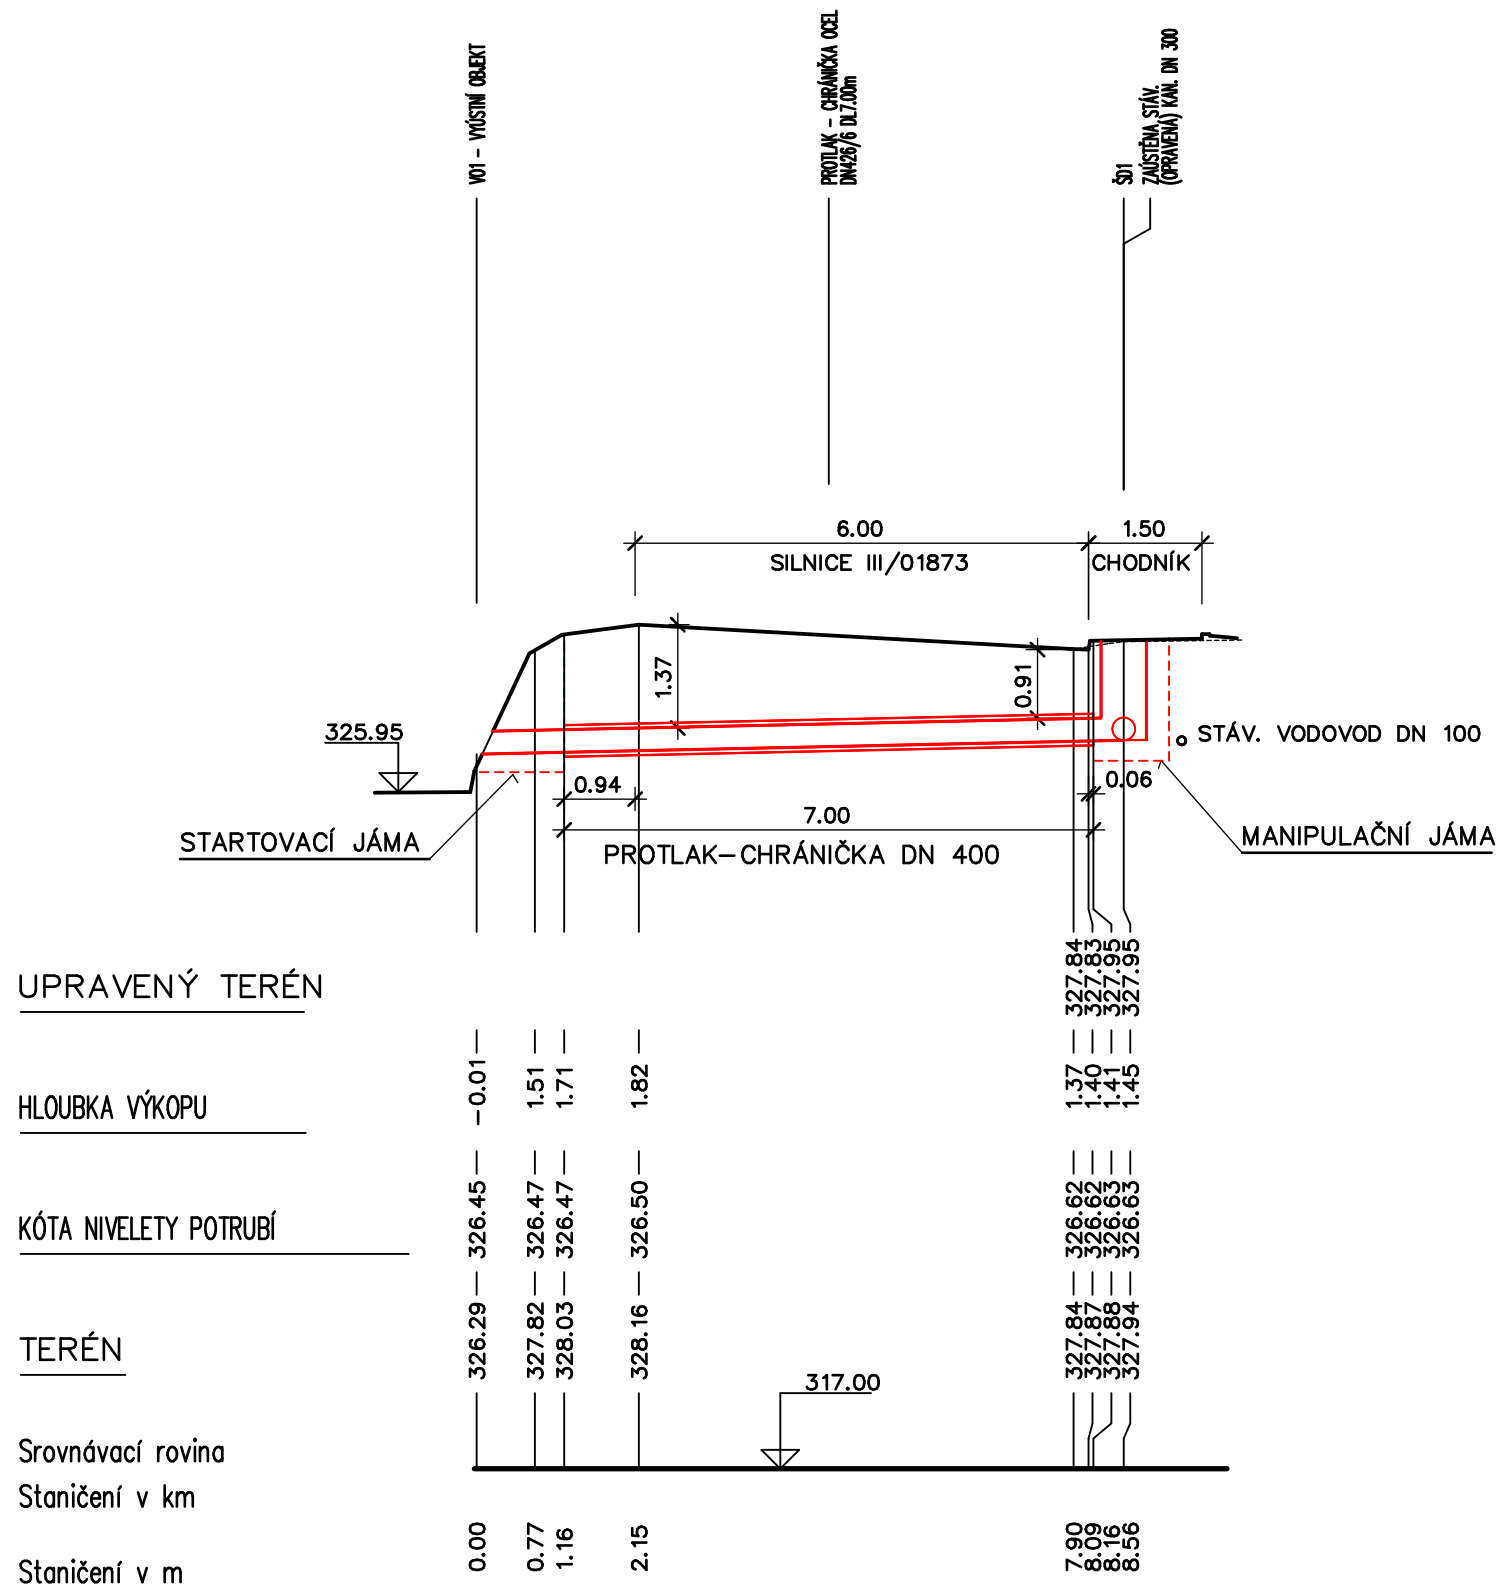


PODÉLNÝ ŘEZ PROTLAKEM

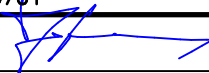

INVESTOR		MĚSTO VALAŠSKÉ MEZIŘÍČÍ NÁMĚSTÍ 7/5, VALAŠSKÉ MEZIŘÍČÍ 75701		Autorizovaný inženýr v oboru pozemní stavby Ing. Leoš Zádrapa Juřinka 131, 757 01 Valašské Meziříčí Tel.: 777 626 608, IČO: 69 59 30 94			
ZODP. PROJEKT.		ING. ZÁDRAPA LEOŠ					
PROJEKTANT		ŠEVEČEK PETR					
CHODNÍK HRACHOVEC – HORNÍ ČÁST				STUPEŇ		DPS	
				DATUM		05/2020	
				ZAKÁZKA		2016_38	
				<div>Číslo výřisku</div>			
D		DOKUMENTACE OBJEKTŮ A TECHNICKÝCH A TECHNOLOGICKÝCH ZAŘÍZENÍ					
100		OBJEKTY POZEMNÍCH KOMUNIKACÍ					
101		S0101 CHODNÍK					
– 17 –		PODÉLNÝ ŘEZ PROTLAKEM		M 1 : 100			