


POHLED NA VTOK

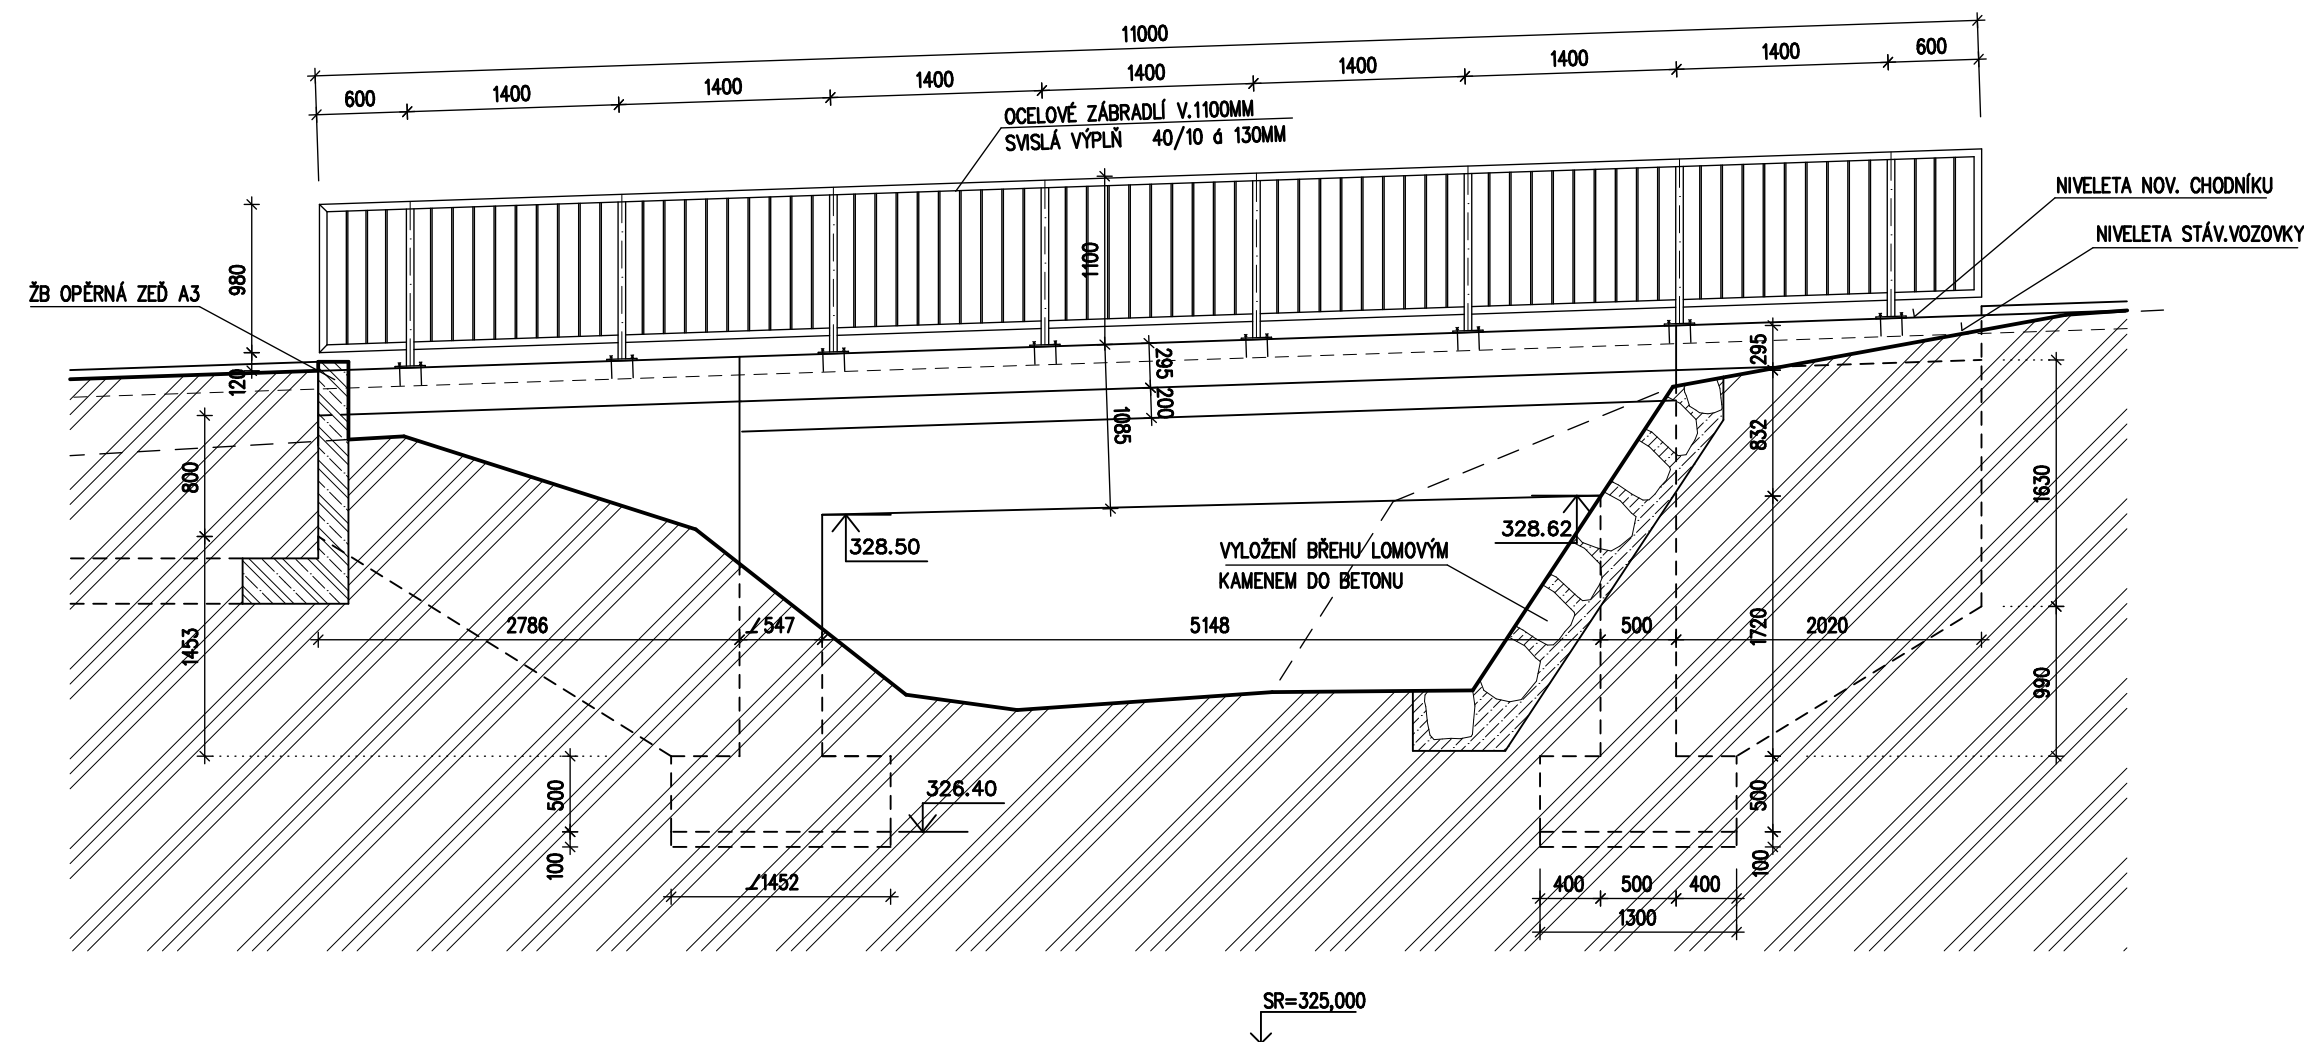

INVESTOR		MĚSTO VALAŠSKÉ MEZIŘÍČÍ NÁMĚSTÍ 7/5, VALAŠSKÉ MEZIŘÍČÍ 75701		Autorizovaný inženýr v oboru pozemní stavby		
ZODP. PROJEKT.		ING. ZÁDRAPA LEOŠ		Ing. Leoš Zádřapa Juřinka 131, 757 01 Valašské Meziříčí Tel.: 777 626 608, IČO: 69 59 30 94 DIČ: CZ6908185845		
PROJEKTANT		ŠEVEČEK PETR				
CHODNÍK HRACHOVEC – HORNÍ ČÁST						
				STUPEŇ	DPS	
				DATUM	05/2020	
				ZAKÁZKA	2016_38	
D	DOKUMENTACE OBJEKTŮ A TECHNICKÝCH A TECHNOLOGICKÝCH ZAŘÍZENÍ					číslo výmisku
200	MOSTNÍ OBJEKTY A ZDI					
201	S0201 ROZŠÍŘENÍ MOSTU					
–06–	POHLED NA VTOK MOSTU				M 1 : 50	