




PŮDORYS SCHODIŠTĚ M 1: 20

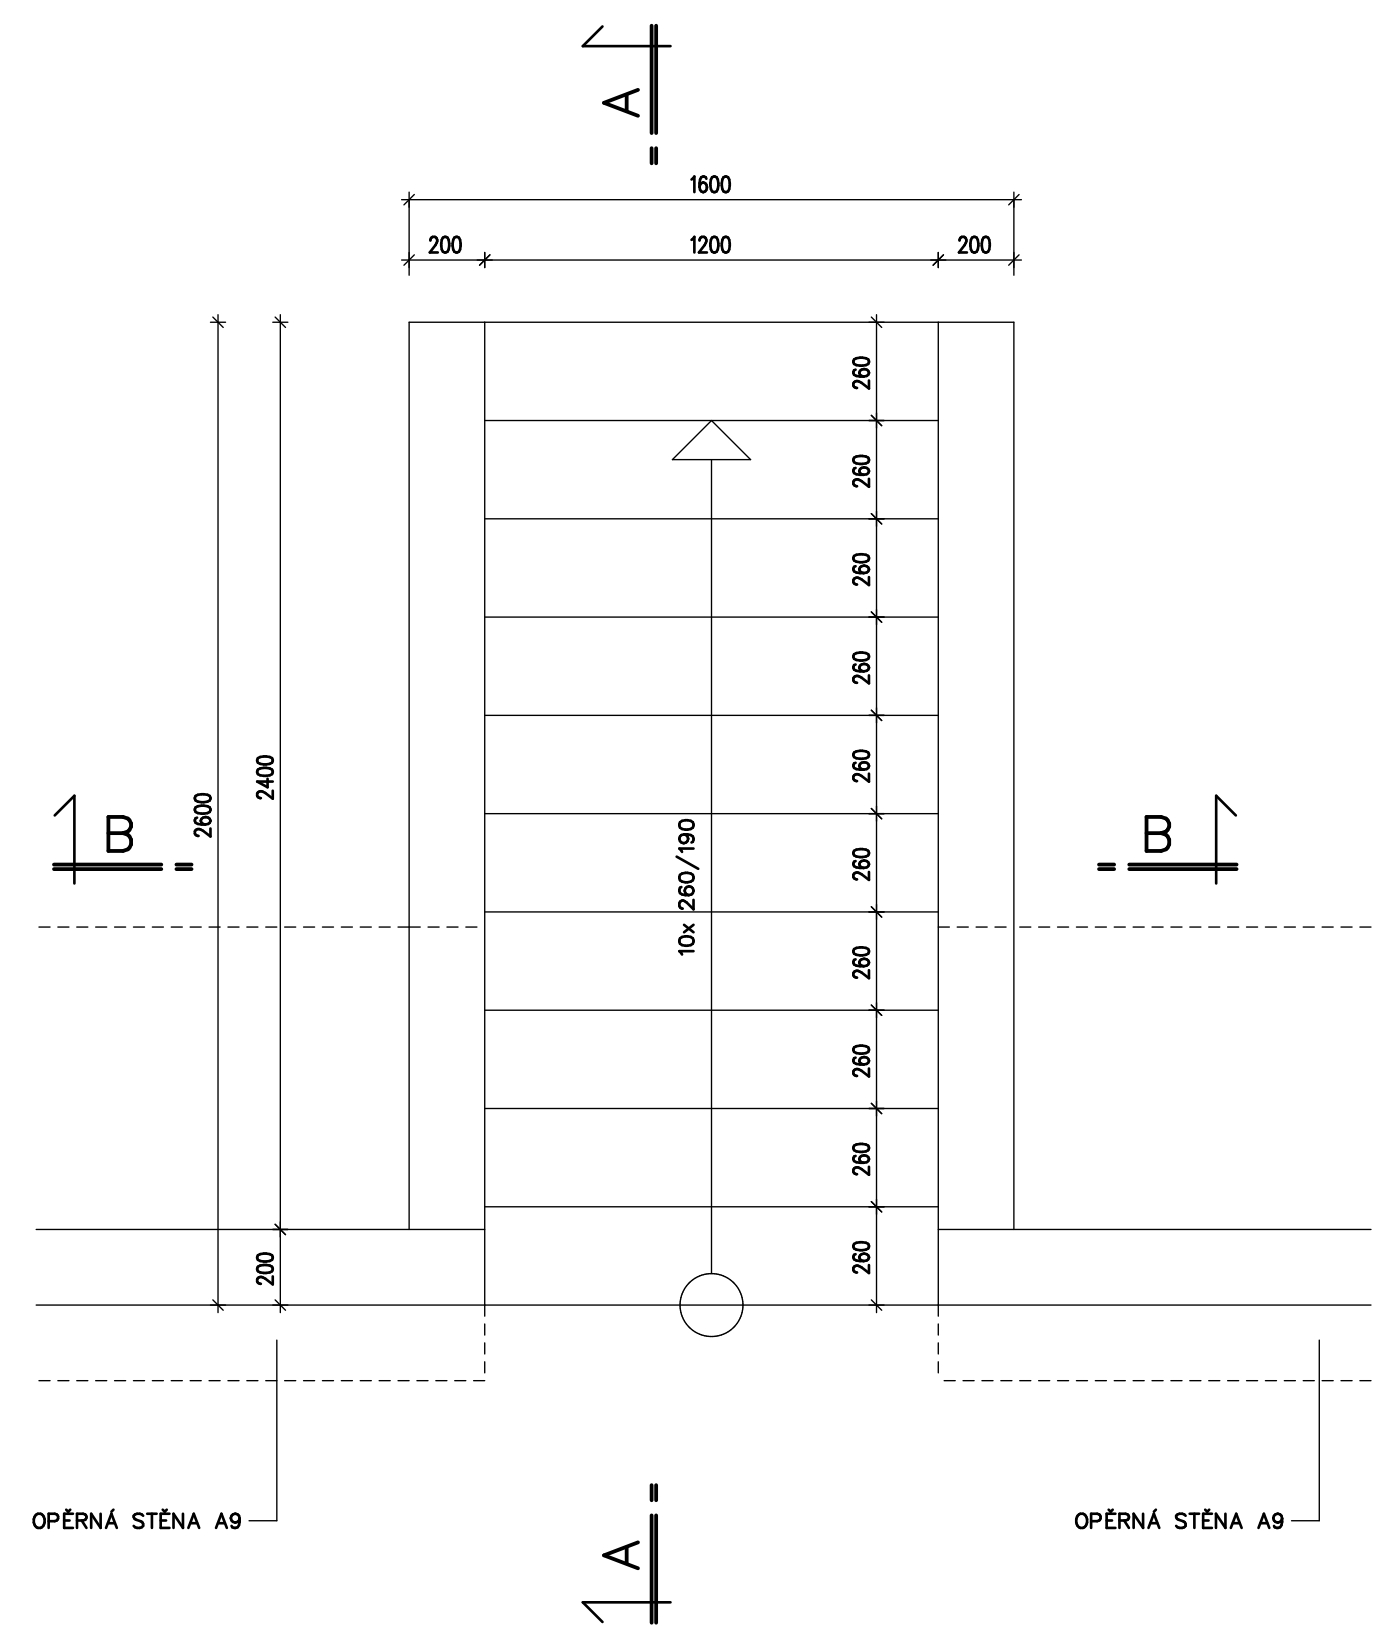


ŘEZ A-A

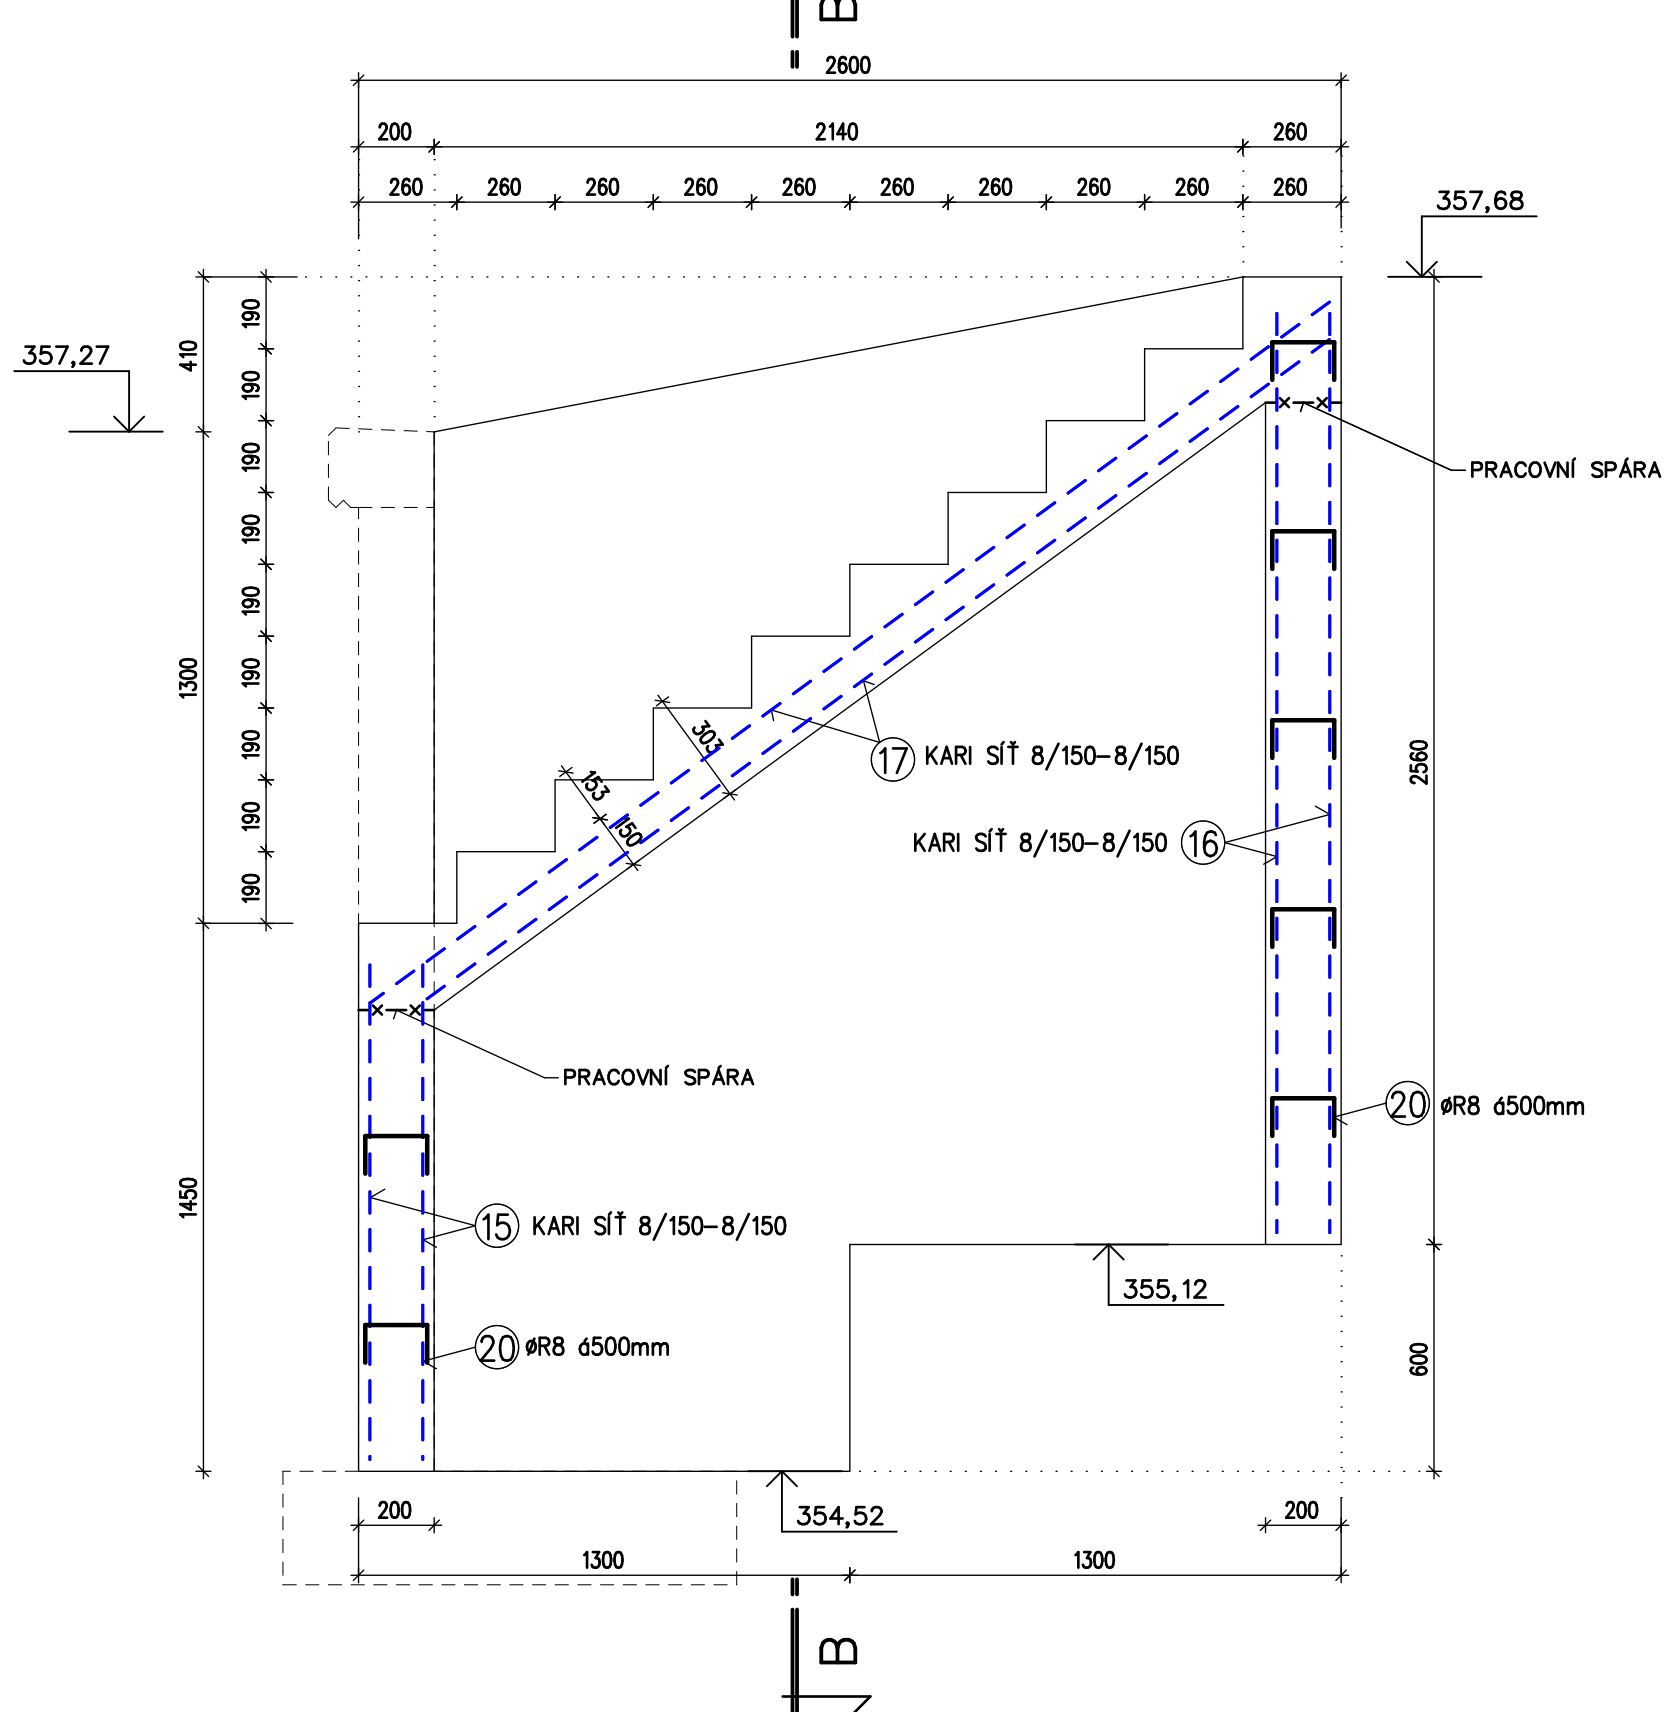


ŘEZ B-B

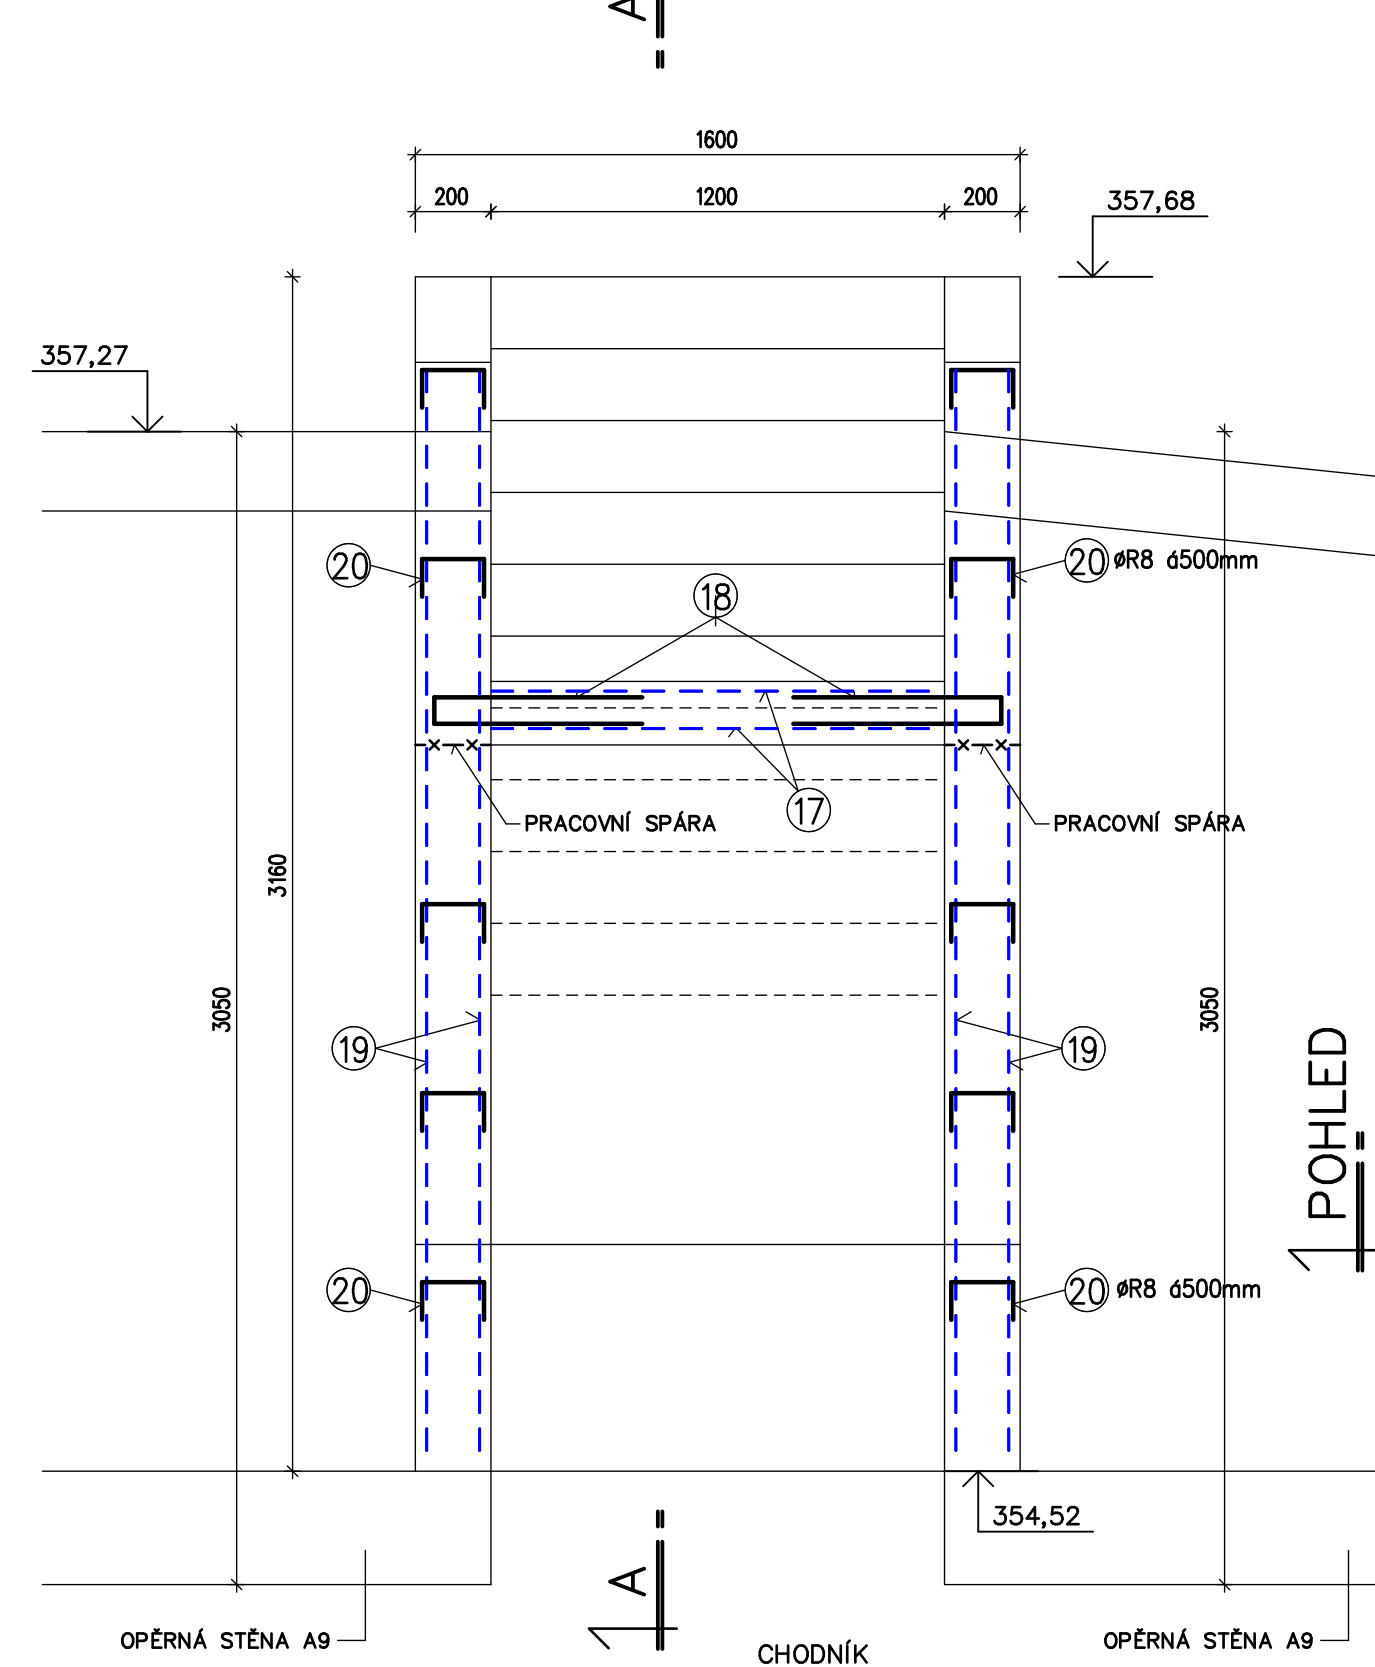


POHLED

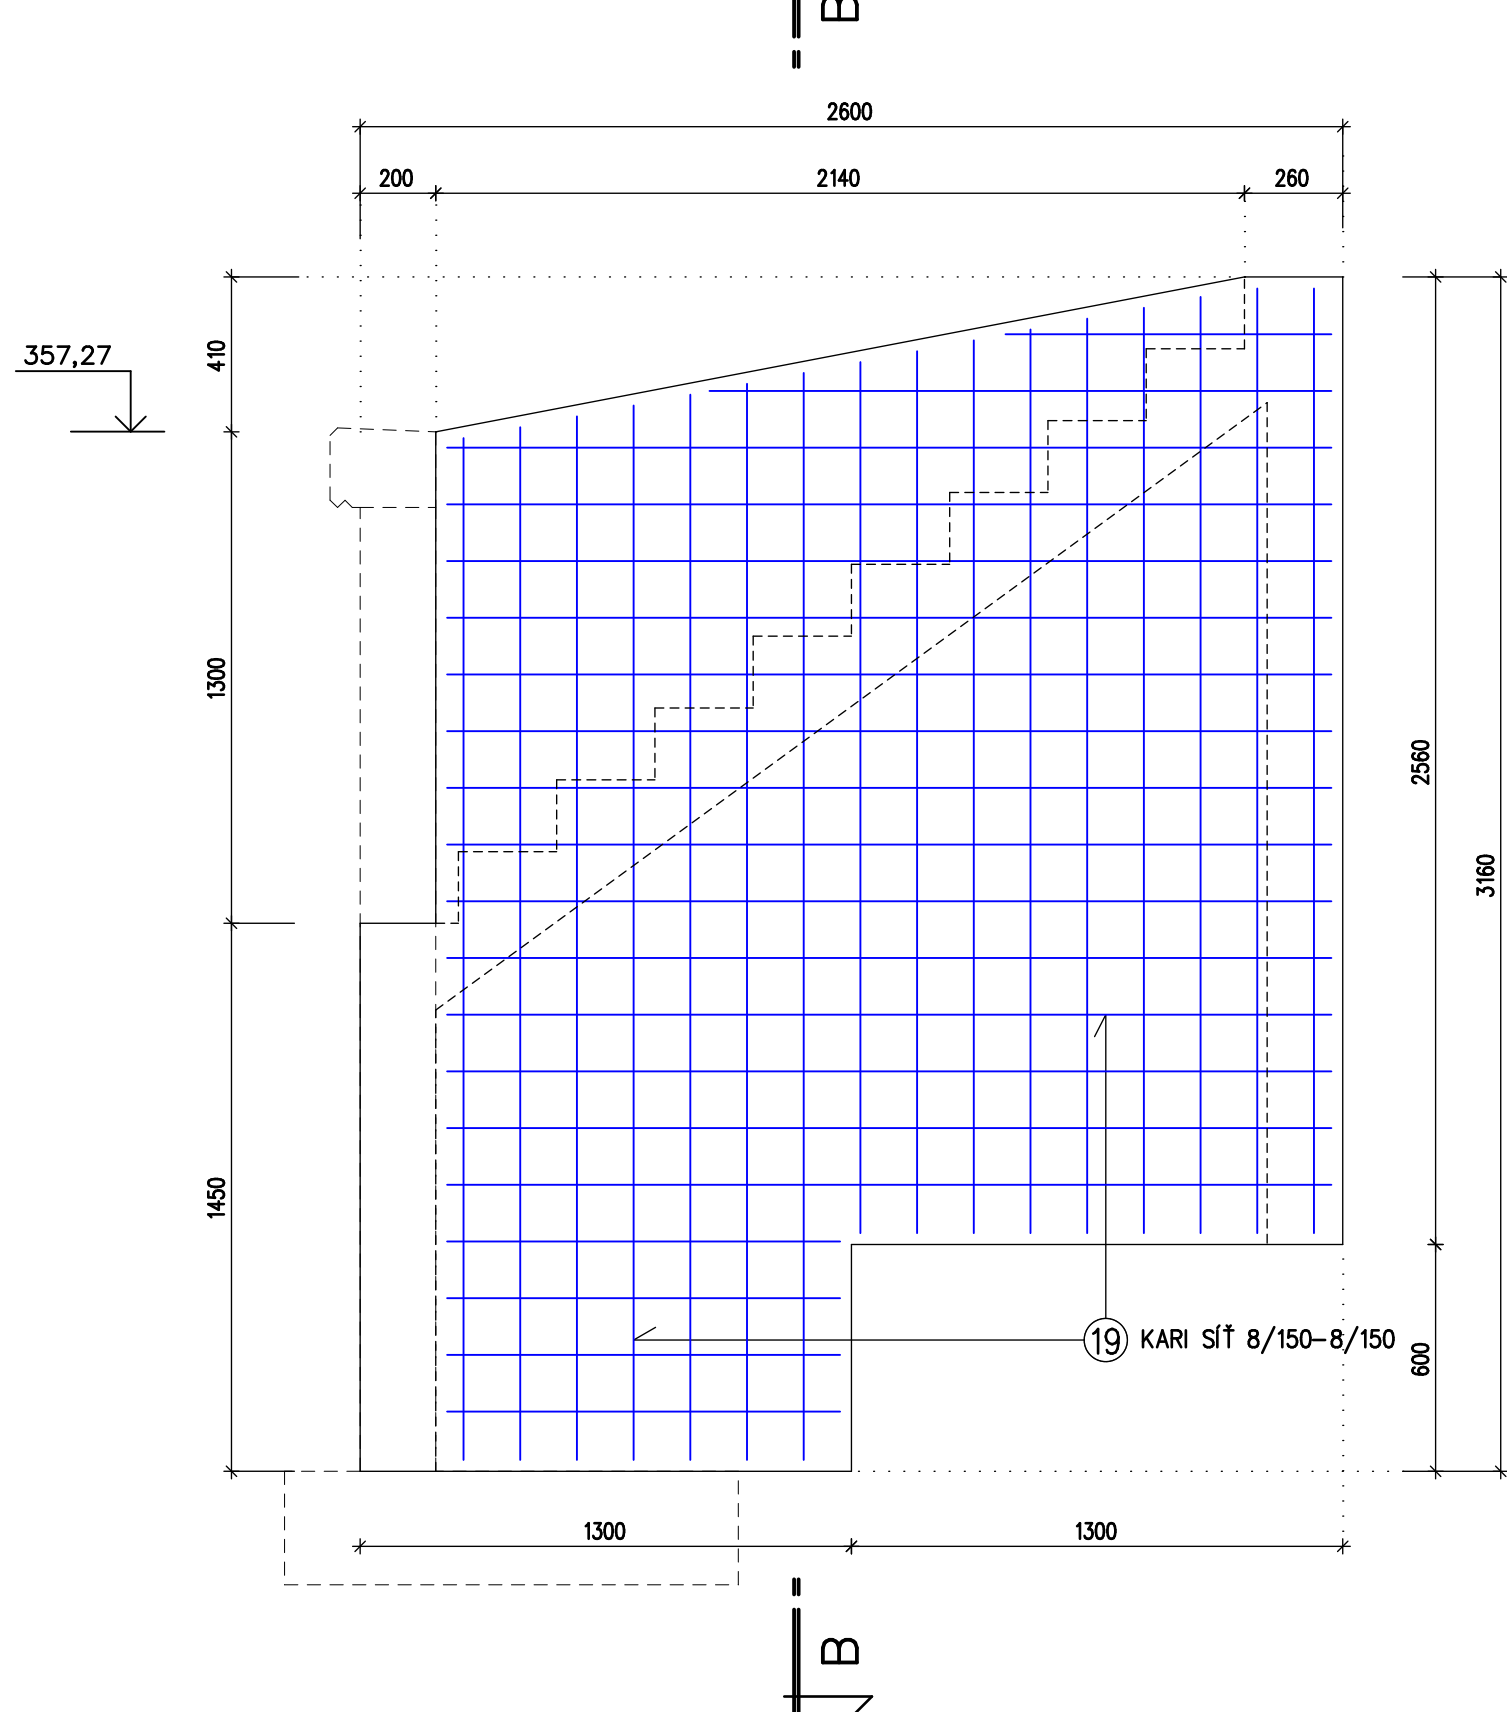


OPĚRNÁ ZĚď A9A M 1: 20
dl. 20,6 bm

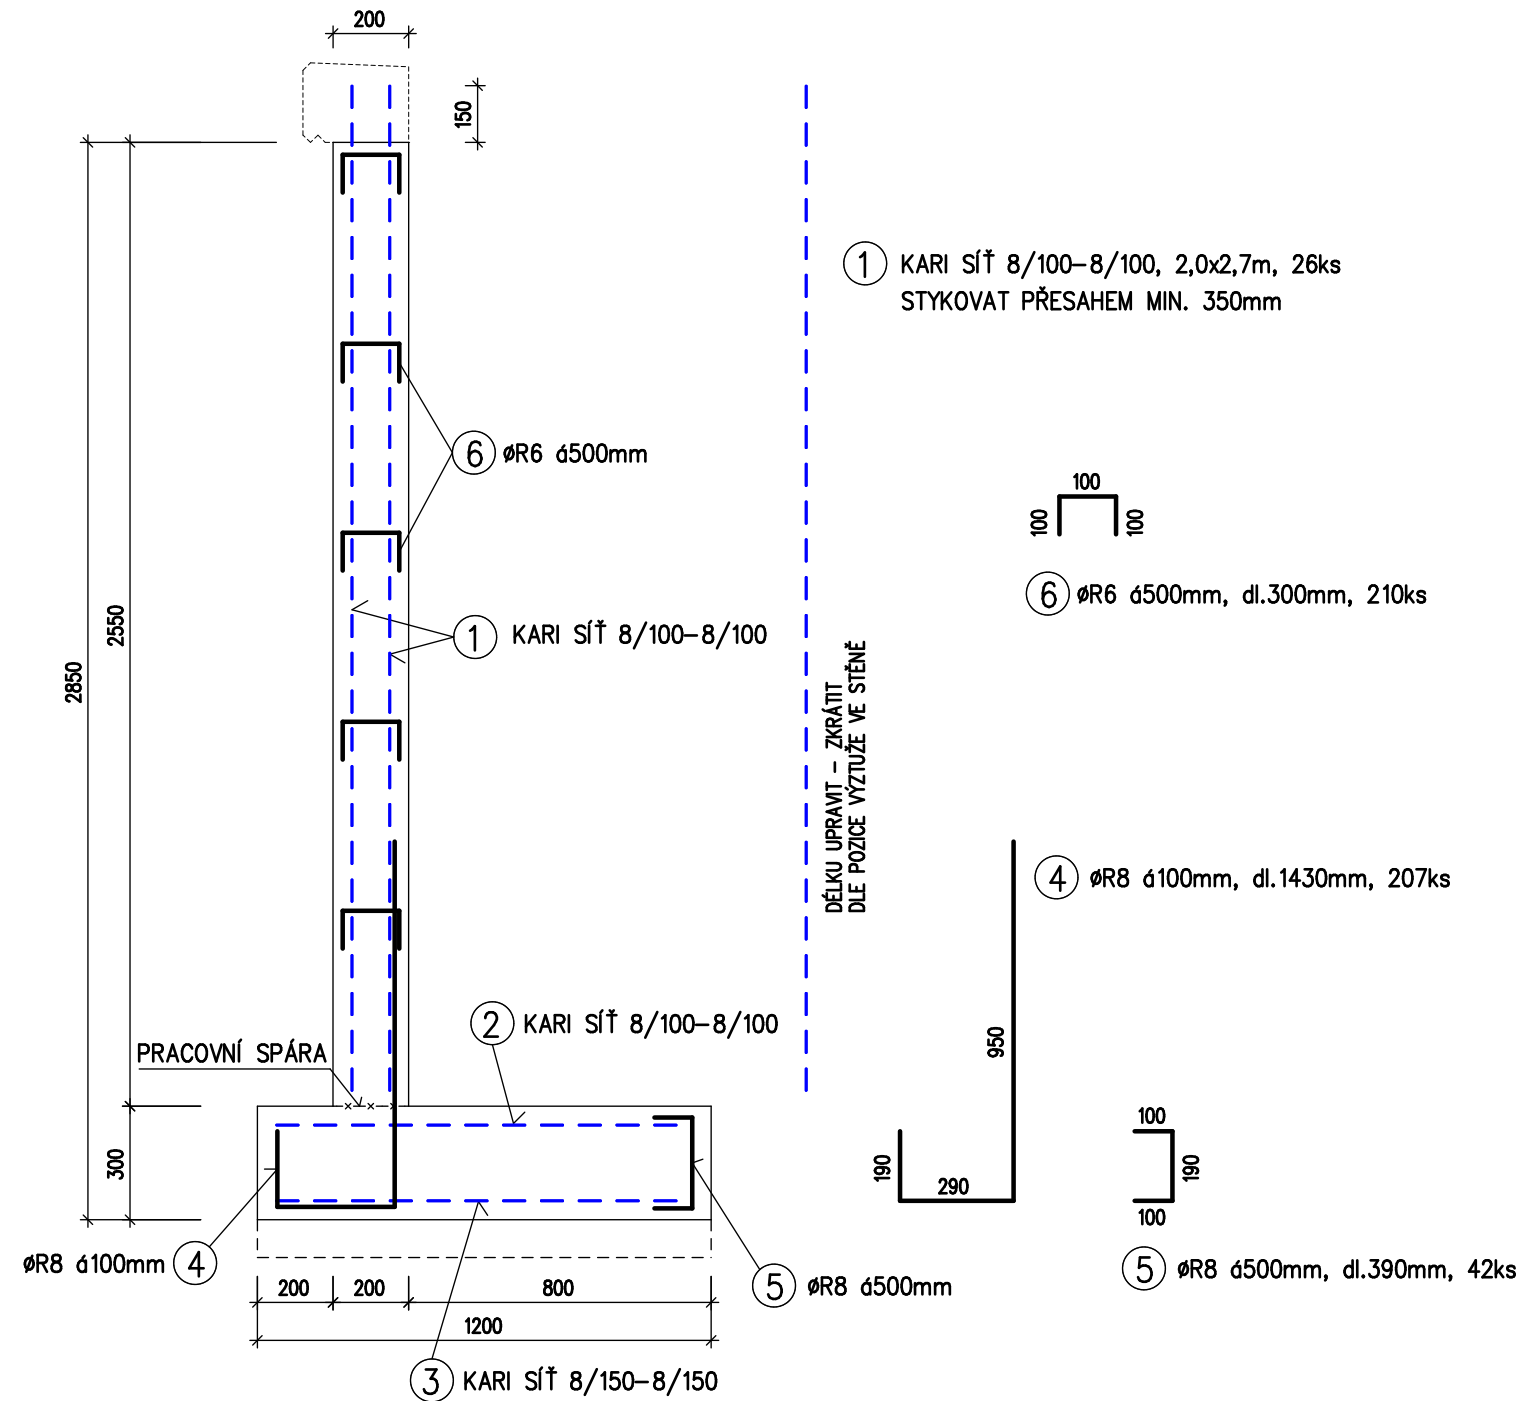

OPĚRNÁ ZĚď A9B M 1: 20
dl. 39,8 bm

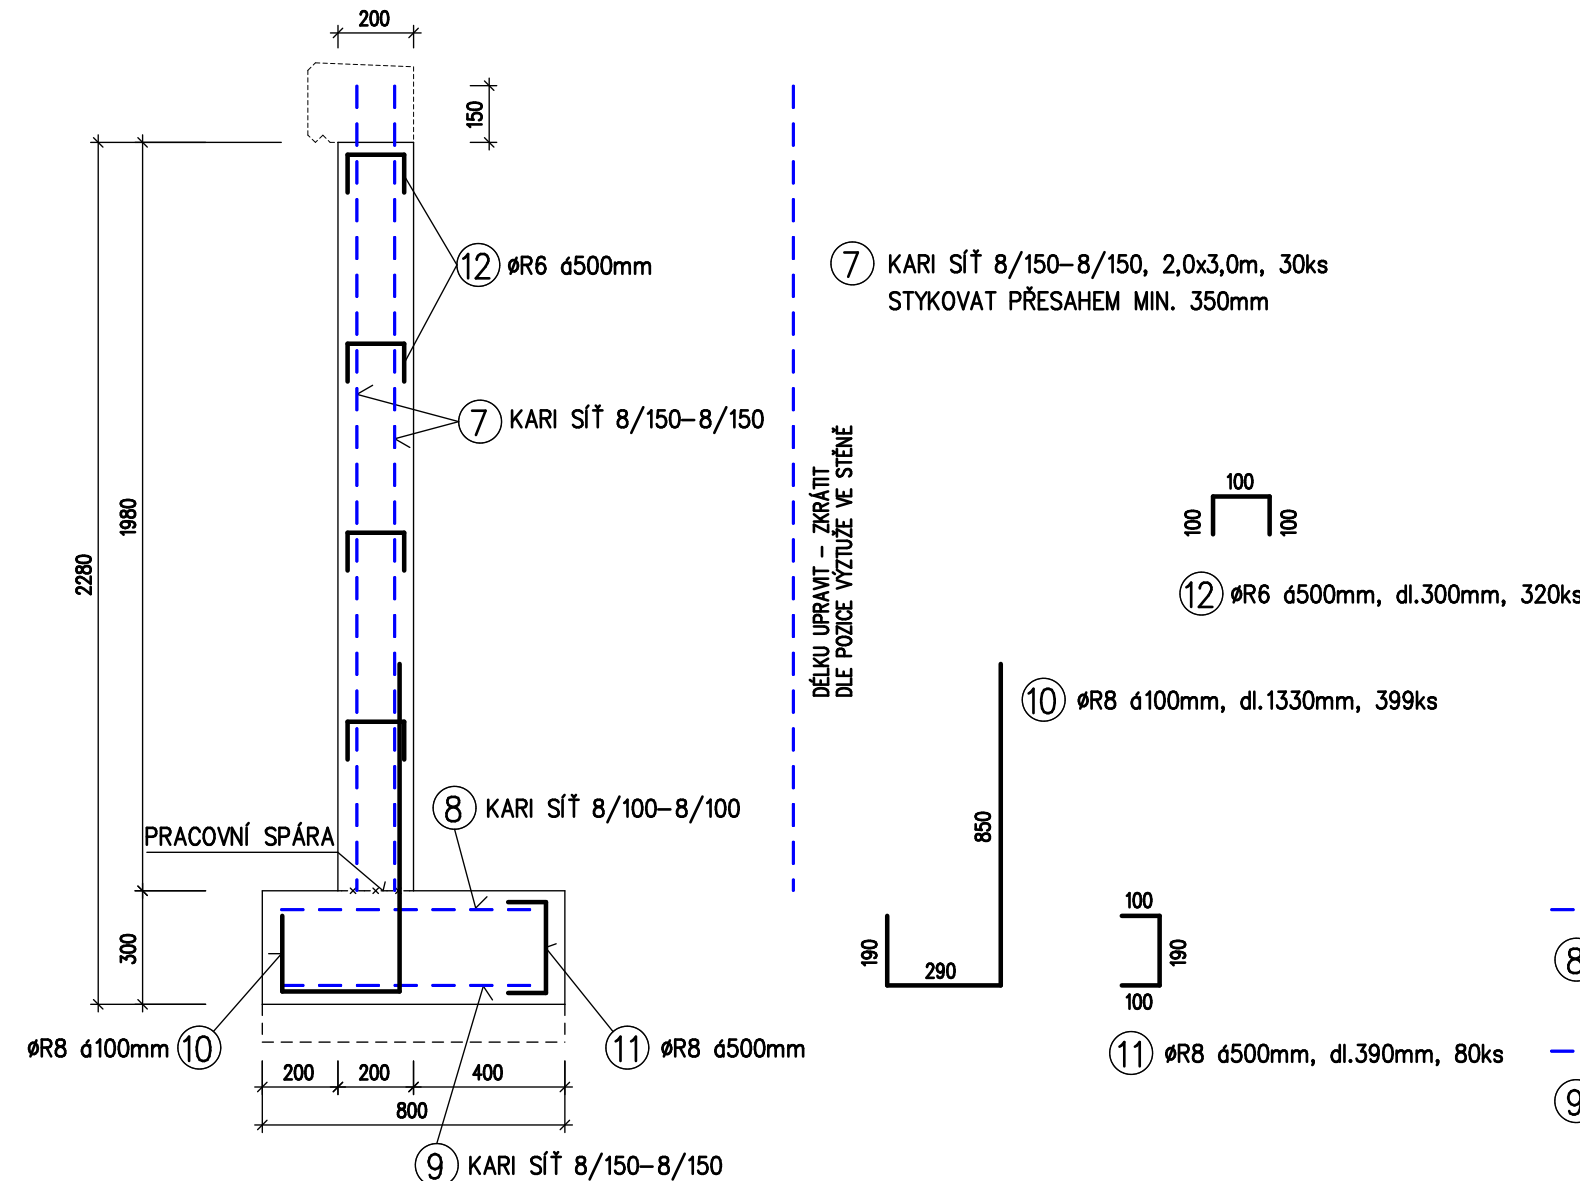

VÝZTUŽ ŘÍMSY (M 1: 10)
dl. 60,4 bm

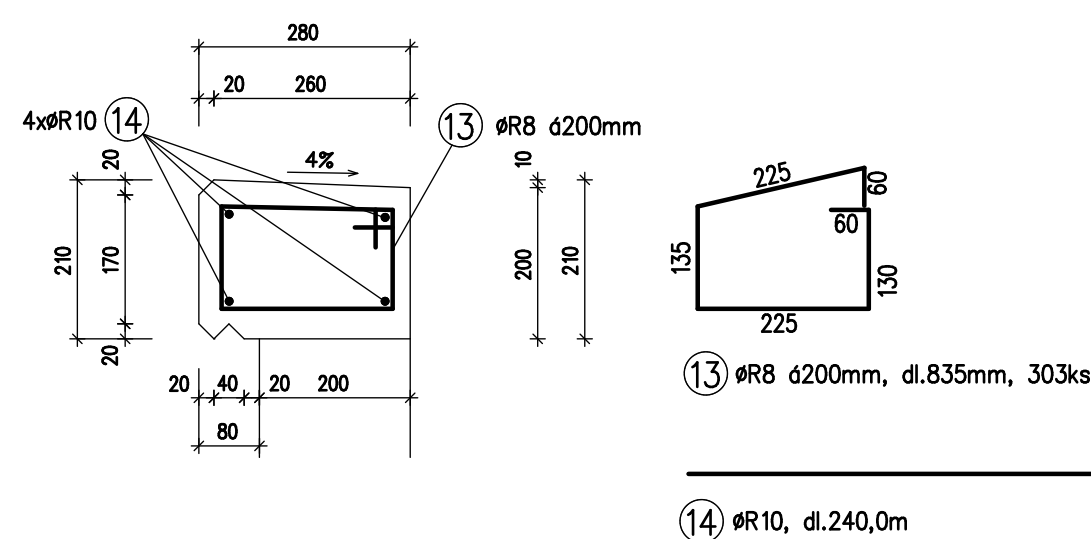

POZNÁMKA:

BETON C30/37, XC4, XD3, XF4, XA1
VÝZTUŽ B500
KRYTÍ VÝZTUŽE OPĚRNÉ STĚNY – 50 mm
KRYTÍ VÝZTUŽE SCHODIŠTĚ – 30 mm

LÍCOVOU STRANU OPATŘIT OCHR.NÁTĚREM
PROTI SOLÍM A CHLORIDŮM
RUB OPATŘIT 2x PENETRAČNÍM
A 2x ASFALTOVÝM NÁTĚREM

VÝKAZ VÝZTUŽE – OPĚRNÁ ZĚď A9 (A9A, A9B), SCHODIŠTĚ

Položka	Popis	Šířka	Délka	Počet	Plocha	Hmotnost sítě	
číslo	(označení sítě)	(m)	(m)	(ks)	(m²)	(kg/m²)	přesáh(%) celkem
1	8/100-8/100	2,00	2,70	26	140,40	7,984	5,0% 1177,0
2	8/100-8/100	1,10	3,00	8	26,40	7,984	5,0% 221,3
3	8/150-8/150	1,10	3,00	8	26,40	5,393	5,0% 149,5
4	R8		1,43	207	0,00	0,395	116,9
5	R8		0,39	42	0,00	0,395	6,5
6	R6		0,30	210	0,00	0,222	14,0
7	8/150-8/150	2,00	3,00	30	180,00	5,393	5,0% 1019,3
8	8/100-8/100	0,70	3,00	15	31,50	7,984	5,0% 264,1
9	8/150-8/150	0,70	3,00	15	31,50	5,393	5,0% 178,4
10	R8		1,33	399	0,00	0,395	209,6
11	R8		0,39	80	0,00	0,395	12,3
12	R6		0,30	320	0,00	0,222	21,3
13	R8		0,835	303	0,00	0,395	99,9
14	R10		240,00	1	0,00	0,617	15,0% 170,3
15	8/150-8/150	1,14	1,30	2	2,96	5,393	5,0% 16,8
16	8/150-8/150	1,54	2,40	2	7,39	5,393	5,0% 41,9
17	8/150-8/150	1,54	3,00	2	9,24	5,393	5,0% 52,3
18	R8		1,190	41	0,00	0,395	19,3
19	8/150-8/150	1,65	2,60	8	34,32	5,393	5,0% 194,4
20	R8		0,340	68	0,00	0,395	9,1
SOUČET							3994,2
přítok :						5,0%	199,7
CELKOVÁ VÁHA (kg)							4194,0

INVESTOR	MĚSTO VALAŠSKÉ MEZÍŘÍČÍ NÁMĚSTÍ 7/3, VALAŠSKÉ MEZÍŘÍČÍ 75701	Autorizovaný inženýr v oboru pozemní stavby	
ZODP. PROJEKT.	ING. ZADRAPA LEOS	Ing. Leos Zadrapa	
PROJEKTANT	ŠEVEČEK PETR	Juřinka 131, 757 01 Valašské Meziříčí Tel.: 777 626 608, IČO: 69 59 30 94	
CHODNÍK HRACHOVEC – HORNÍ ČÁST		STUPEŇ	DPS
		DATUM	05/2020
		ZAKÁZKA	2016_38
D	DOKUMENTACE OBJEKTŮ A TECHNICKÝCH A TECHNOLOGICKÝCH ZAŘÍZENÍ		
200	MOSTNÍ OBJEKTY A ZDI		
202	SO202 OPĚRNÉ ZDI		
-21-	OPĚRNÁ ZĚď A9 – VÝKRES TVARU A VÝZTUŽE		M 1 : 20