VĚTEV "D3"

M 1:250/1:100

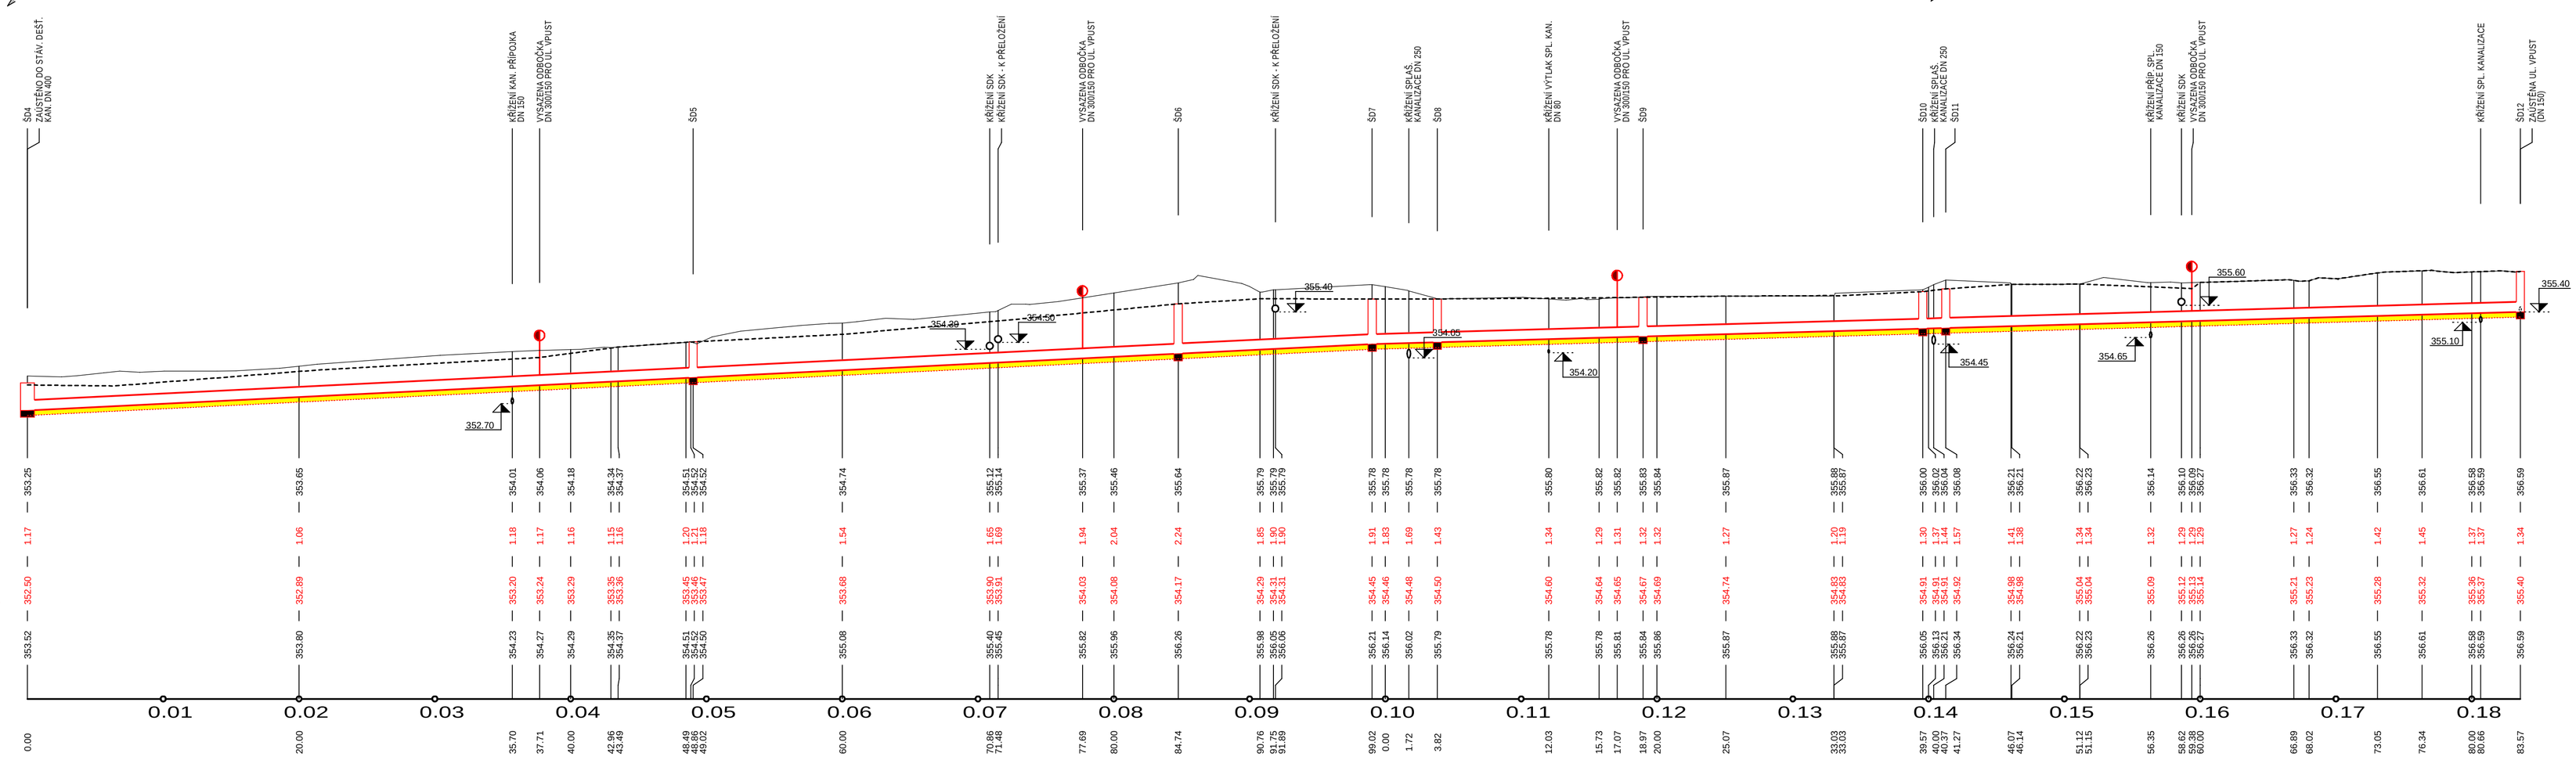

KATASTR: HRACHOVEC
DRUH POZEMKU: VODNÍ TOK SILNICE III/01873 | NEZP.
VZDÁLENOST ŠACHTIC: 8.6 | 5.4
SMĚROVÉ POMĚRY

VĚTEV "D1"

M 1:250/1:100

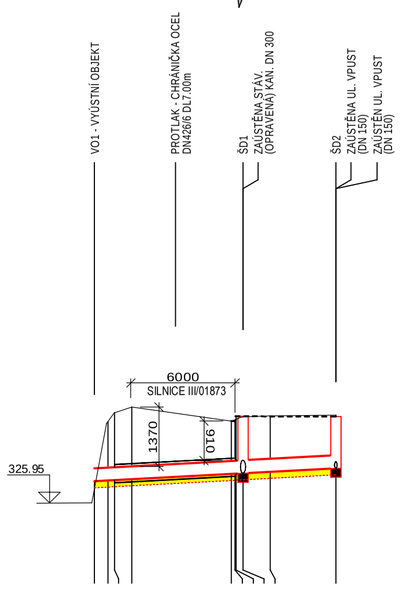

SKLON POTRUBÍ NA DÉLKU: 2.16% | 13.91m
DRUH POTRUBÍ: PP - 300
ZPŮSOB TĚŽENÍ: STROJNĚ | PROTLAK | RUČNĚ | STROJNĚ
KAPACITA Q[l/s],v[m/s]: 198.6 | 2.81
NAVRHOVANÝ Q[l/s],v[m/s]:

KATASTR: HRACHOVEC
DRUH POZEMKU: NEZPEV. POVRCH - PŘÍKOP
VZDÁLENOST ŠACHTIC: 44.4
SMĚROVÉ POMĚRY

VĚTEV "D2"

M 1:250/1:100

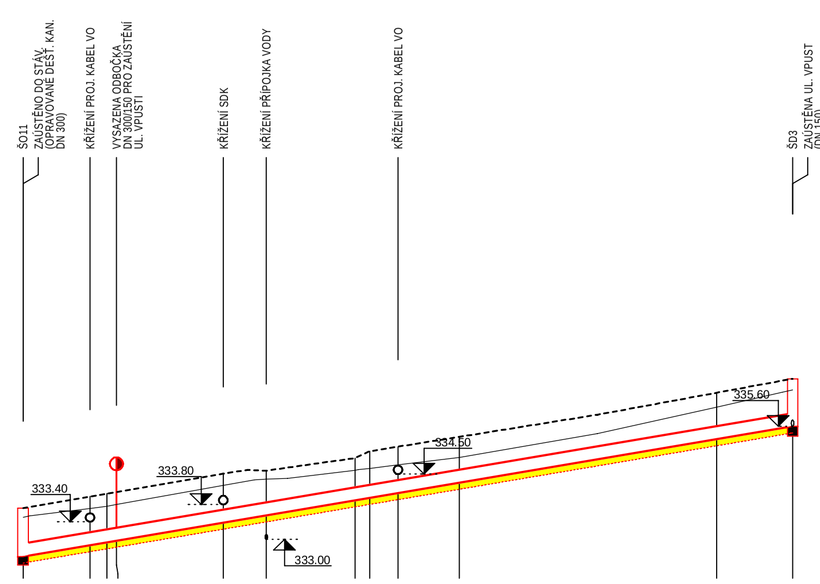

SKLON POTRUBÍ NA DÉLKU: 6.76% | 44.37m
DRUH POTRUBÍ: PP - 300
ZPŮSOB TĚŽENÍ: STROJNĚ | RUČNĚ | STROJNĚ
KAPACITA Q[l/s],v[m/s]: 355.5 | 5.03
NAVRHOVANÝ Q[l/s],v[m/s]:

KATASTR: HRACHOVEC
DRUH POZEMKU: NEZPEV. POVRCH - PŘÍKOP
VZDÁLENOST ŠACHTIC:
SMĚROVÉ POMĚRY

VĚTEV "D4"

M 1:250/1:100

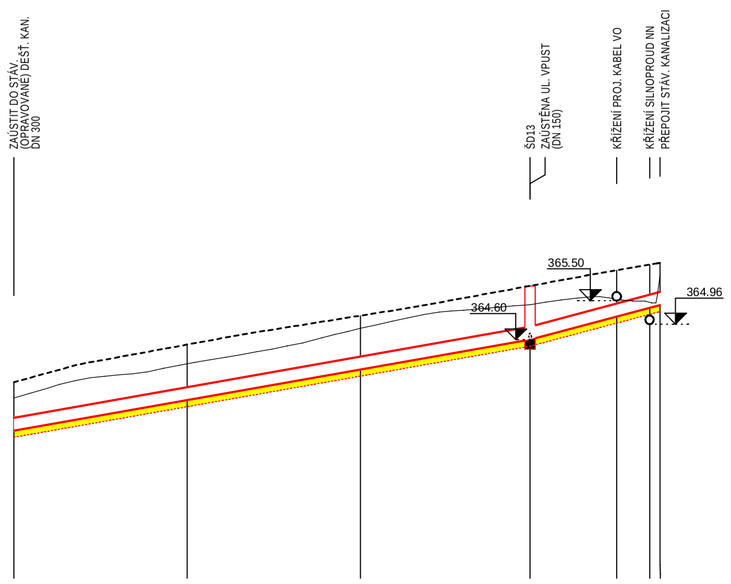

SKLON POTRUBÍ NA DÉLKU: 7.05% | 29.77m | 10.68% | 7.49m
DRUH POTRUBÍ: PP - 300
ZPŮSOB TĚŽENÍ: RUČNĚ | STROJNĚ | RUČNĚ
KAPACITA Q[l/s],v[m/s]: 363.2 | 5.14 | 448.0 | 6.34
NAVRHOVANÝ Q[l/s],v[m/s]:

POZNÁMKA

1) HLOUBKU ULOŽENÍ STÁV. SÍTÍ NUTNO OVĚŘIT RUČNĚ KOPANÝMI SONDAMI.

2) V PŘÍPADĚ, ŽE SÍTĚ OZNAČENÉ JAKO PROJEKTOVANÉ BUDOU PROVEDENY V PŘEDSTIHU PŘED KANALIZACÍ, JE NUTNO PŘI KŘÍŽENÍ TĚCHTO SÍTÍ PROVÉST VÝKOPY RUČNĚ.

INVESTOR	MĚSTO VALAŠSKÉ MEZIŘÍČÍ, NÁMĚSTÍ 7/5, VALAŠSKÉ MEZIŘÍČÍ 757 01	Autorizovaný inženýr v oboru pozemní stavby
ZODP. PROJEKT.	ING. ZÁDRAPA LEOŠ	Ing. Leoš Zádrapa, Juřinka 131, 757 01 Valašské Meziříčí, Tel.: 777 626 608, IČO: 69 59 30 94
PROJEKTANT	FUSEK MARTIN	

CHODNÍK HRACHOVEC - HORNÍ ČÁST

STUPEŇ	DPS
DATUM	05/2020
ZAKÁZKA	2016_38

C	STAVEBNÍ ČÁST	Číslo výkresu
300	VODOHOSPODÁŘSKÉ OBJEKTY	
301	SO 301 DEŠŤOVÁ KANALIZACE	
-08-	**PODÉLNÉ PROFILY**	M 1:250/100