


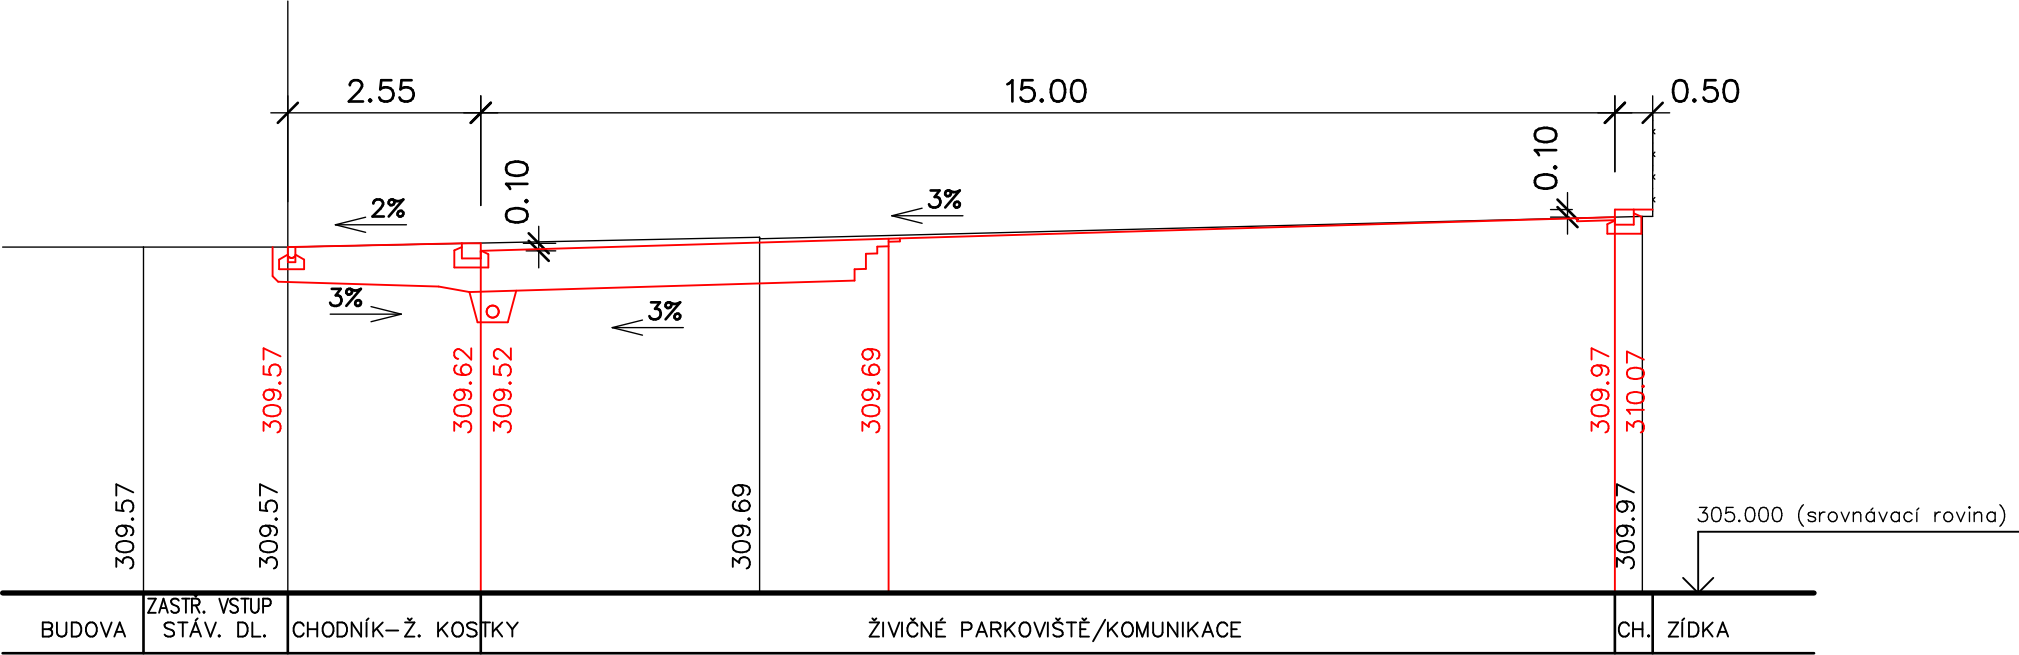


ŘEZ 1



LEGENDA

- STÁVAJÍCÍ STAV
- NOVĚ NAVRŽENÝ STAV

VYPRACOVAL : 		ZODP. PROJEKTANT 		AUTORIZOVAL : 		 <div>Hranická 271, 75701 Valašské Meziříčí www.lzprojekt.cz lzprojekt@lzprojekt.cz IČO: 06765734 DIČ: CZ06765734 LZ - PROJEKT plus s.r.o.</div>	
FUSEK MARTIN		ING. ZÁDRAPA LEOŠ		ING. JAROMÍR DYBAL			
INVESTOR ADRESA		MĚSTO VALAŠSKÉ MEZIRÍČÍ, NÁMĚSTÍ 7, 75701, VALAŠSKÉ MEZIRÍČÍ					
KONTEJNEROVÉ STANOVIŠTĚ NA ULICI SOUDNÍ, VALAŠSKÉ MEZIRÍČÍ						STUPEŇ	SPOLEČNÉ POVOLENÍ
						DATUM	04/2022
						ZAKÁZKA	2022_08
D	DOKUMENTACE OBJEKTŮ				ČÍSLO VÝTISKU		
D– 100	OBJEKTY POZEMNÍCH KOMUNIKACÍ						
D– 101	SO 101 PARKOVIŠTĚ						
–04–	PŘÍČNÝ ŘEZ				M 1: 100		