


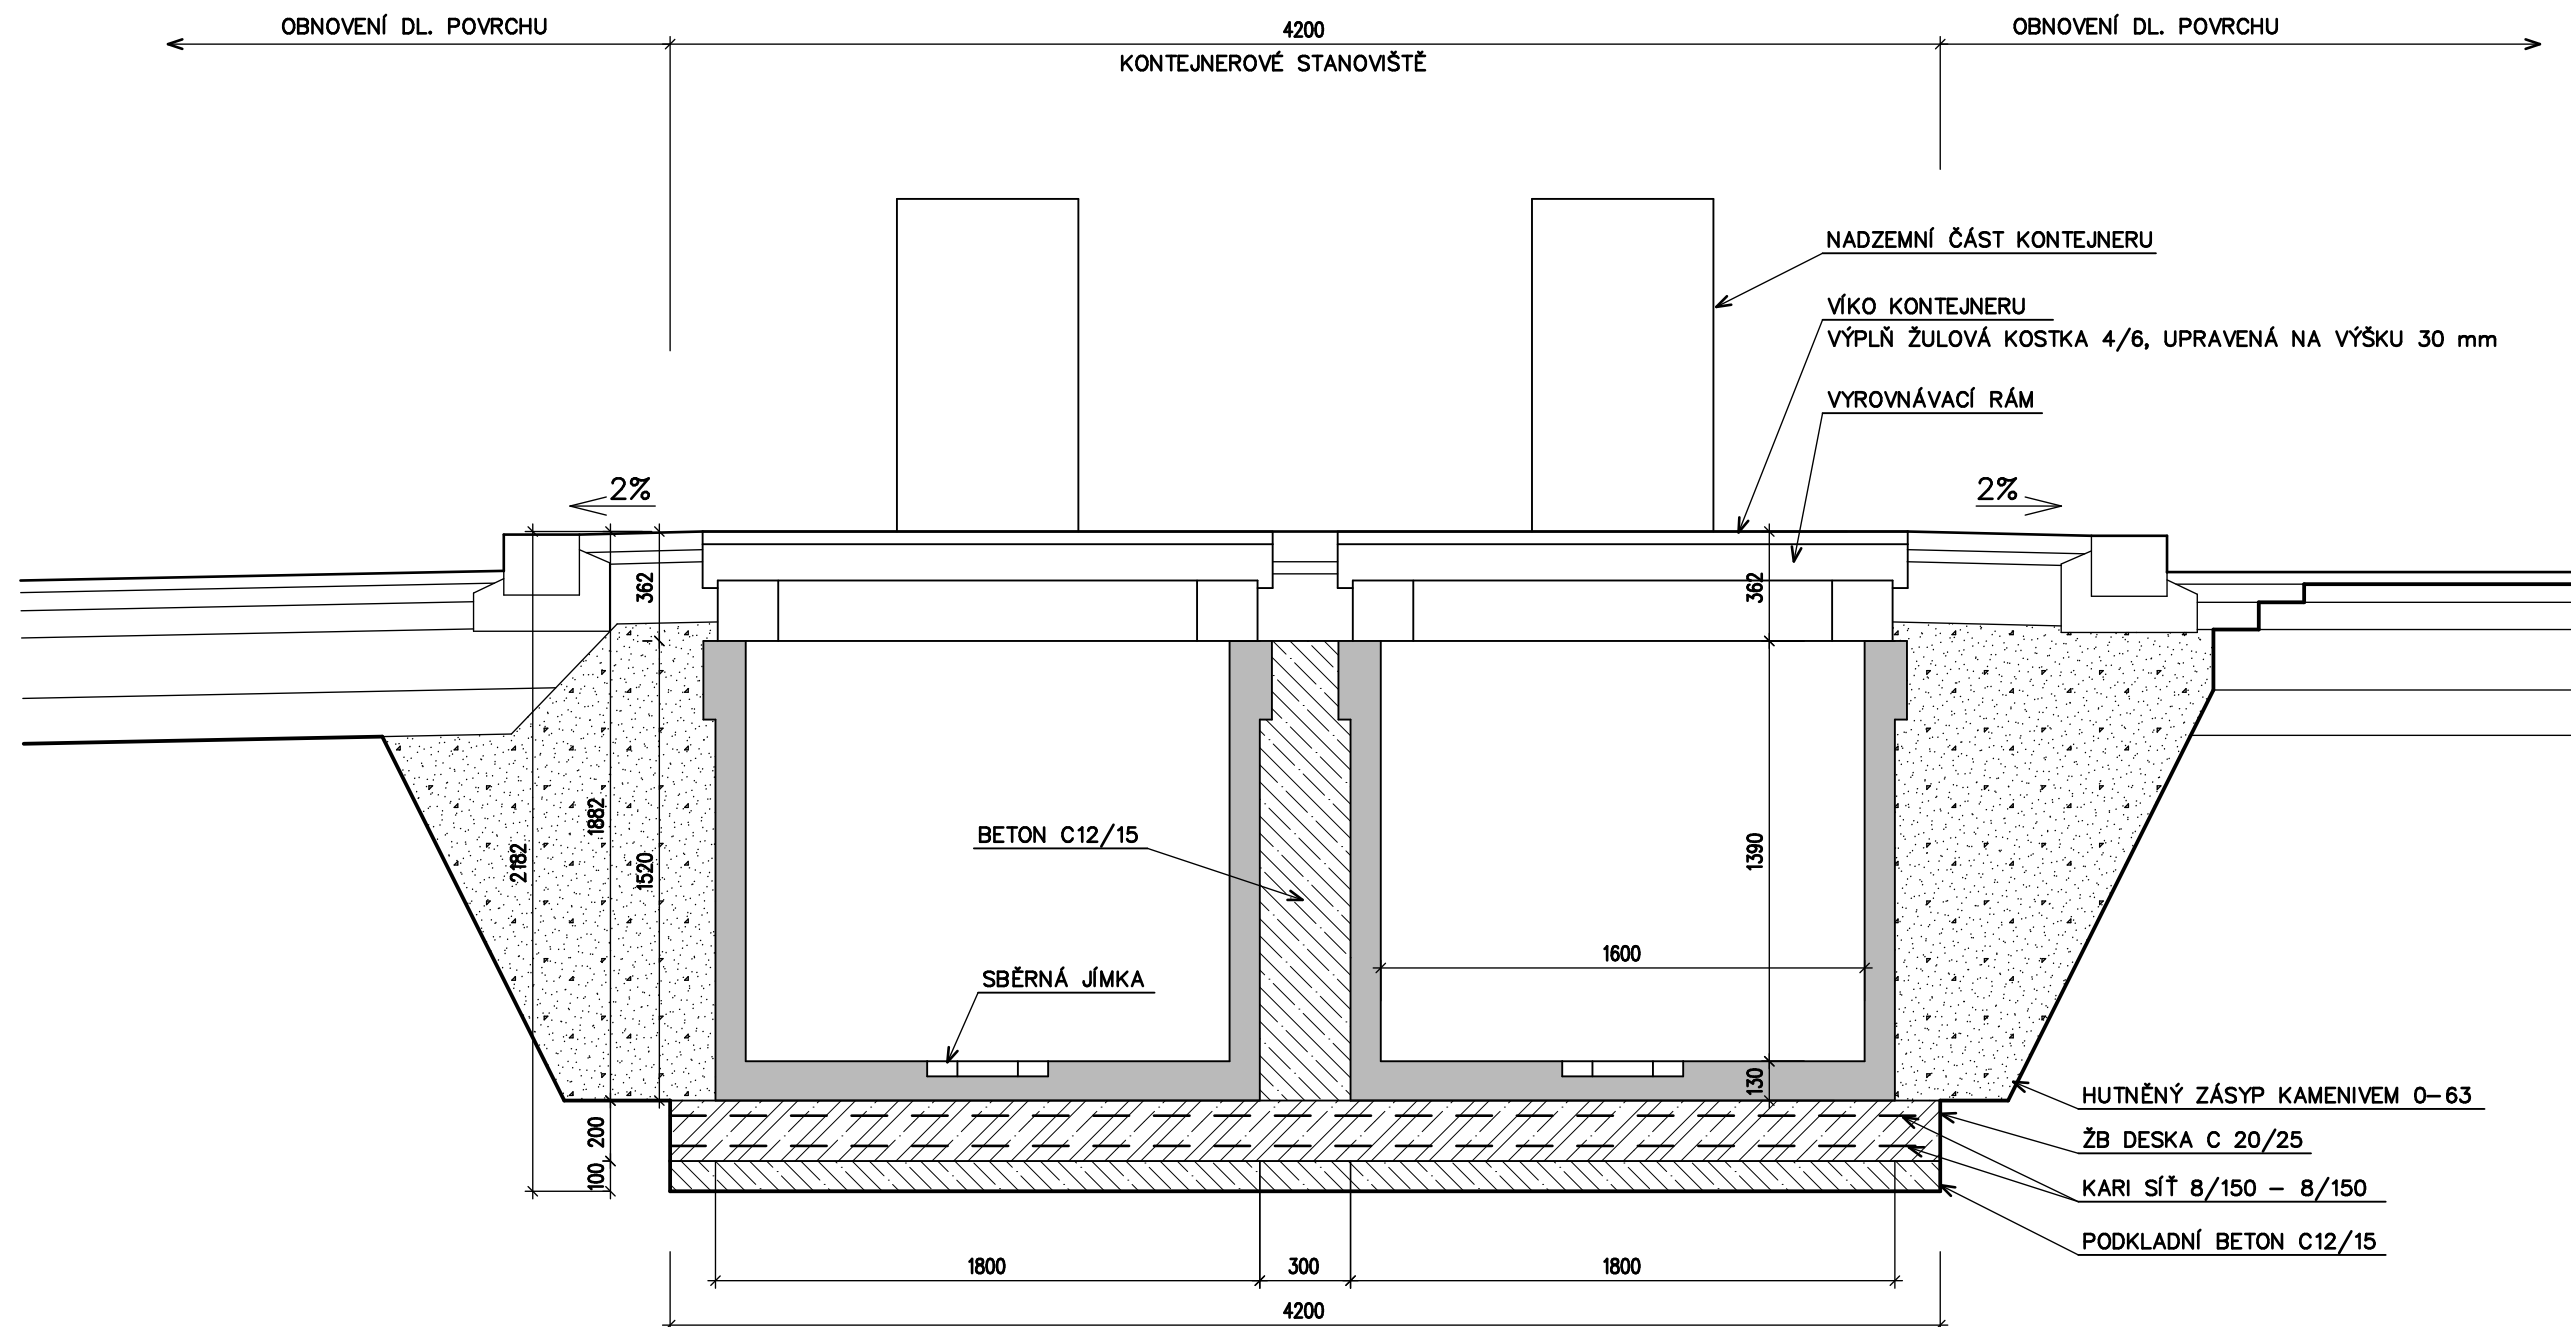


## PODZEMNÍ KONTEJNERY 3 m3

# KONTEJNEROVÉ STANOVISTIŠTĚ NA ULICI SOUDNÍ, VALAŠSKÉ MEZIŘÍČÍ



## POZNÁMKY

1) TECHNOLOGIE KONTEJNERU NENÍ ZAKRESLENA.

VYPRACOVAL : 		ZODP./PROJEKTANT 	AUTORIZOVAL :	 <div>Hranická 271, 75701 Valašské Meziříčí www.lzprojekt.cz lzprojekt@lzprojekt.cz IČO: 06765734 DIČ: CZ06765734 <b>LZ - PROJEKT plus s.r.o.</b></div>	
FUSEK MARTIN		ING. ZÁDRAPA LEOŠ	ING. JAROMÍR DYBAL		
INVESTOR ADRESA	MĚSTO VALAŠSKÉ MEZIRÍČÍ NÁMĚSTÍ 7, 75701, VALAŠSKÉ MEZIRÍČÍ				
<b>KONTEJNEROVÉ STANOVIŠTĚ NA ULICI SOUDNÍ, VALAŠSKÉ MEZIRÍČÍ</b>				STUPEŇ	SPOLEČNÉ POVOLENÍ
				DATUM	04/2022
				ZAKÁZKA	2022_08
D	DOKUMENTACE OBJEKTŮ				ČÍSLO VÝKRESU
D-700	OBJEKTY POZEMNÍCH STAVEB				
D-701	SO 701 KONTEJNEROVÉ STANOVIŠTĚ				
—03—	VZOROVÝ ŘEZ			M 1:25	