


PŘELOŽENÍ SLOUPU VO

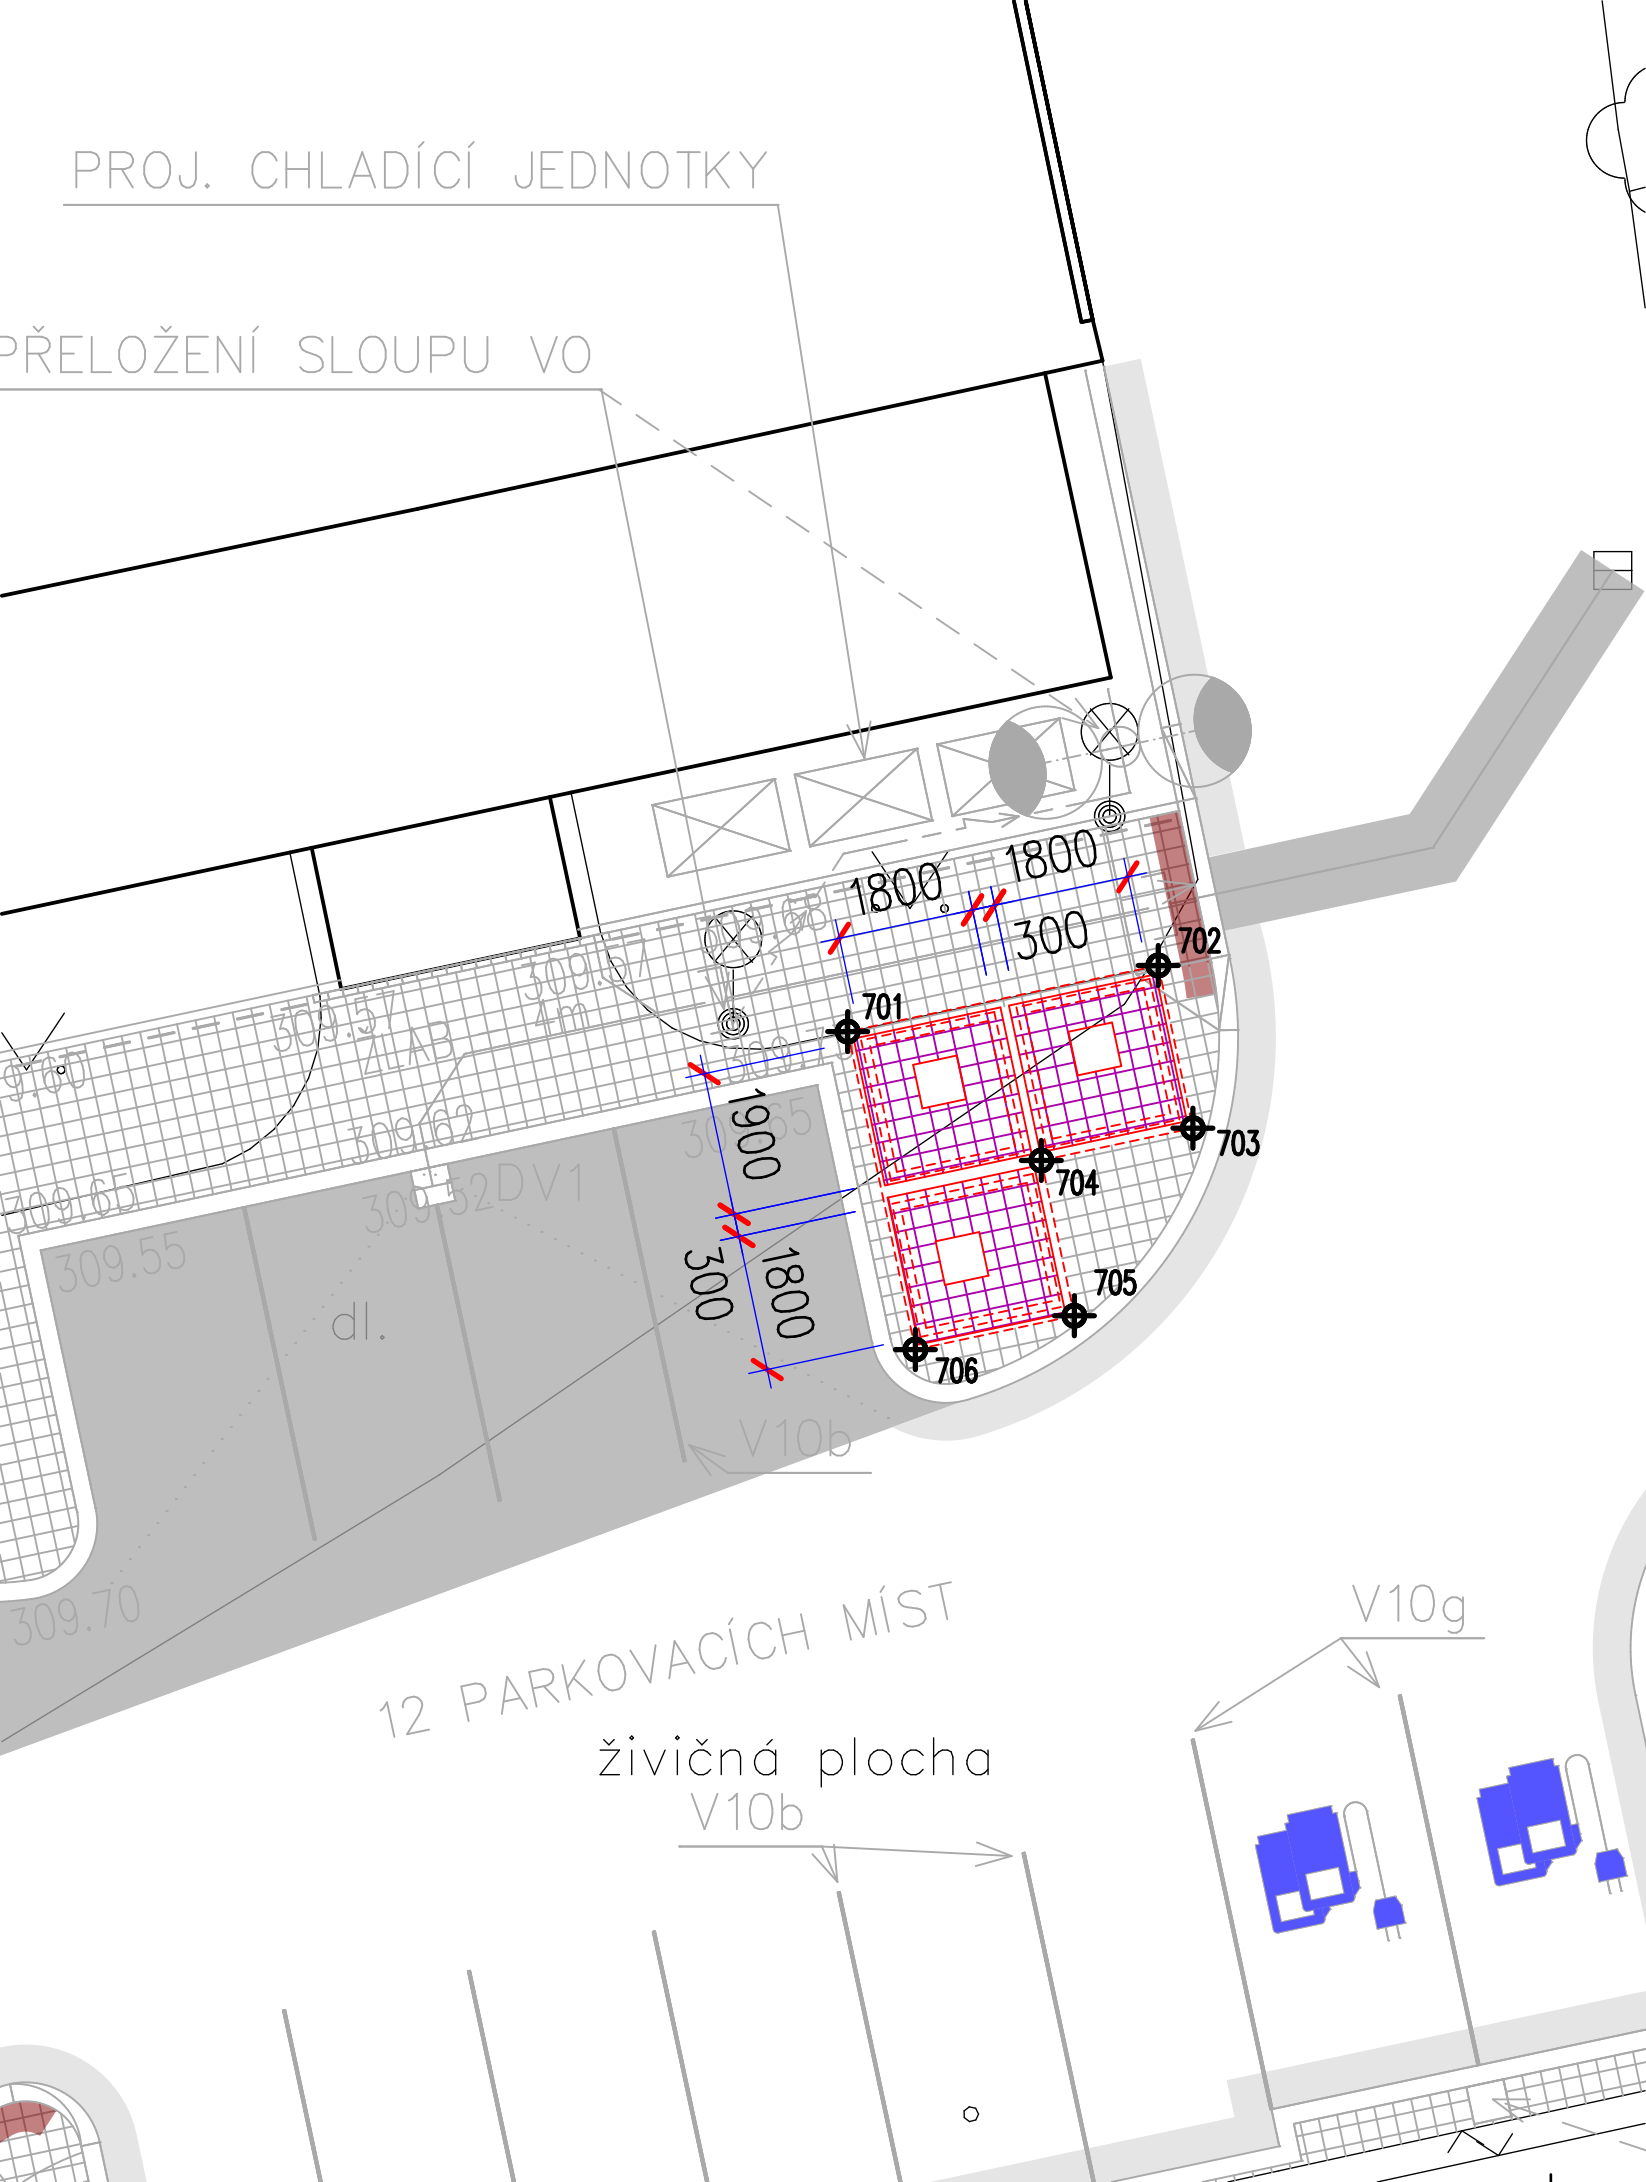





SOUŘADNÝ SYSTÉM : JTSK

BOD	SOUŘADNICE "Y"	SOUŘADNICE "X"	Poznámka
-----	----------------	----------------	----------

VYTYČOVACÍ BODY SO 701 KONTEJNEROVÉ STANOVIŠTĚ

701	496584,641	1139988,883	základová deska
702	496580,533	1139988,008	
703	496580,075	1139990,160	
704	496582,080	1139990,587	
705	496581,643	1139992,641	
706	496583,746	1139993,088	

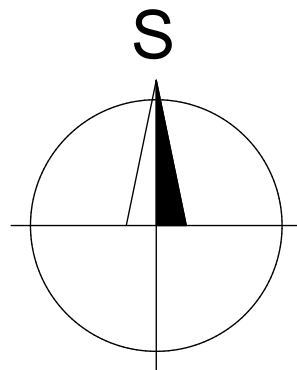

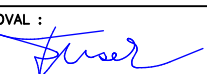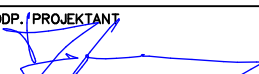VYPRACOVAL :  FUSEK MARTIN		ZODP. (PROJEKTANT)  ING. ZÁDRAPA LEOŠ		AUTORIZOVAL : ING. JAROMÍR DYBAL		 Hranická 271, 75701 Valašské Meziříčí www.lzprojekt.cz lzprojekt@lzprojekt.cz IČO: 06765734 DIČ: CZ06765734 LZ - PROJEKT plus s.r.o.	
INVESTOR ADRESA		MĚSTO VALAŠSKÉ MEZIŘÍČÍ NÁMĚSTÍ 7, 75701, VALAŠSKÉ MEZIŘÍČÍ					
KONTEJNEROVÉ STANOVISŤE NA ULICI SOUDNÍ, VALAŠSKÉ MEZIŘÍČÍ						STUPEŇ	SPOLEČNÉ POVOLENÍ
						DATUM	04/2022
						ZAKÁZKA	2022_08
D	DOKUMENTACE OBJEKTŮ						ČÍSLO VÝTISKU
D-700	OBJEKTY POZEMNÍCH STAVEB						
D-701	SO 701 KONTEJNEROVÉ STANOVISŤE						
-05-	VYTYČOVACÍ VÝKRES					M 1:100	