



MĚSTSKÝ ÚŘAD VALAŠSKÉ MEZIŘÍČÍ

Soudní 1221 • 757 01 Valašské Meziříčí
www.valasskemezirici.cz

ODBOR ÚZEMNÍHO PLÁNOVÁNÍ A STAVEBNÍHO ŘÁDU

Město Valašské Meziříčí, Náměstí 7, 757 01 Valašské
Meziříčí, zastoupené MěÚ VM, odborem komunálních
služeb

Zašovská č.p. 784
757 01 Valašské Meziříčí 1

Váš dopis značky / ze dne

13.12.2023

naše značka

sp. zn.: SŘ/199371/2023/Hj
č. j.: MeUVM 018687/2024

vyřizuje / linka

oprávněná úřední osoba
Ing. Jarmila Hendrychová / 571 674 218

ve Valašském Meziříčí

16.2.2024

VEŘEJNÁ VYHLÁŠKA ROZHODNUTÍ SPOLEČNÉ POVOLENÍ

Městský úřad Valašské Meziříčí, odbor územního plánování a stavebního řádu, jako stavební úřad příslušný podle § 13 odst. 1 písm. c) zákona č. 183/2006 Sb., o územním plánování a stavebním řádu (stavební zákon), ve znění účinném do 31. 12. 2023 (dále jen "stavební zákon"), ve spojení s ust. § 334a odst. 3 zákona č. 283/2021 Sb., ve znění pozdějších předpisů, ve společném územním a stavebním řízení (dále jen "společné řízení") posoudil podle § 94o stavebního zákona žádost o vydání společného povolení, kterou dne 13.12.2023 podalo

Město Valašské Meziříčí, Náměstí 7, 757 01 Valašské Meziříčí, zastoupené MěÚ VM, odborem komunálních služeb, IČO 00304387, Zašovská č.p. 784, 757 01 Valašské Meziříčí 1

(dále jen "stavebník"), a na základě tohoto posouzení rozhodl takto:

I. Schvaluje podle § 94p odst. 1 stavebního zákona a § 13a vyhlášky č. 503/2006 Sb., o podrobnější úpravě územního rozhodování, územního opatření a stavebního řádu **stavební záměr na stavbu:**

"Kontejnerové stanoviště na ulici Obora"

Valašské Meziříčí, Krásno nad Bečvou č.p. 644, Sklářská 1

(dále jen "stavba") na pozemcích parc. č. 662/2 (ostatní plocha), parc. č. 1766 (ostatní plocha) v katastrálním území Krásno nad Bečvou.

Stanovení druhu a účelu stavby:

"Kontejnerové stanoviště na ulici Obora" - v řešené lokalitě je navrženo 1 stanoviště kontejnerů na komunální a tříděný odpad. Navržené kontejnerové stanoviště bude umístěno v místě stávajícího stanoviště.

Údaje o katastrálním území a parcelních číslech a druhu pozemků podle katastru nemovitostí, na nichž se stavba umísťuje a povoluje:

Stavba bude umístěna na pozemcích parc. č. 662/2 (ostatní plocha), parc. č. 1766 (ostatní plocha) v katastrálním území Krásno nad Bečvou.

Popis prostorového řešení stavby, zejména její půdorysnou velikost, výšku a tvar a základní údaje o její kapacitě, umístění stavby na pozemku, zejména minimální vzdálenosti od hranic pozemku a sousedních staveb:

Nejprve bude provedena demolice stávající dlážděné plochy kontejnerového stanoviště, včetně podkladních vrstev.

Dlážděná plocha určená k demolici 12 m²

Zemní práce

Výkopové jámy v místě podzemních kontejnerů budou provedeny do hl. cca 1,6 m pod úroveň okolního terénu.

Osazení kontejnerů

Kontejnery budou osazeny na podkladní beton C16/20 tl. 100 mm s následným obetonováním dna s kotvicími prvky betonem C16/20 v tl. 100 mm. Pouzdra (sila) polozapuštěných kontejnerů budou obsypána po vrstvách štěrkopískem, který bude postupně hutněn. Na úrovni podloží zámkové dlažby bude zhutněn na hodnotu min. 35 MPa. Postup realizačních prací se bude řídit montážními pokyny a doporučením dodavatele polozapuštěných kontejnerů.

Zpevněné plochy

Zpevněné plochy okolo kontejnerů budou upraveny zámkovou dlažbou v tl. 60 mm. Podloží dlažby bude z vrstev hutněné štěrkodrti – viz skladby konstrukcí. Plocha bude ohraničena chodníkovým obrubníkem BO 10/25, v místě návaznosti na komunikace sníženým silničním obrubníkem BO 15/15 (rozměr 150/150/500-1000 mm) osazeným do betonového lože s opěrou.

Přístup na stanoviště bude v celé délce bezbariérový. Odvodnění plochy je provedeno spádováním plochy na okolní zatravněné plochy.

V místě návaznosti na stávající živičnou komunikaci bude provedena oprava živičného povrchu v pásu šířky cca 500 mm.

Skladba konstrukce zpevněné plochy stanoviště

zámková dlažba hladká, šedá, tvar obdélník	60 mm
kladecí vrstva – štěrkodrt' fr. 4 – 8 mm	40 mm
podkladní vrstva – štěrkodrt' fr. 0 – 32 mm	250 mm
zásyp kontejnerů štěrk 0-63	cca 1000 mm
hutněná pláň (zásyp) min	35 MPa

Skladba opravy živičného povrchu komunikace

asfaltobeton ACO 11	40 mm
spojovací postřík – emulze 0,5-0,7 kg/m ²	
asfaltobeton ACL 16+	60 mm
spojovací postřík – emulze 0,5-0,7 kg/m ²	
stávající konstrukce po odstranění živičného krytu	

Stanoviště bude vybaveno sestavou kontejnerů na tříděný a domovní odpad.

Navržené kontejnery jsou typologicky shodné s již navrhovanými kontejnery, které byly navrženy v jiných částech města. Jedná se o dvoudílné kontejnery z vysokohustotního polyethylenu ve tvaru válce o objemu 1,5 a 3 m³, přičemž jeden díl tvoří podzemní zabudovanou jímku, do které je vložen vlastní vyjímatelný kontejner. Jeho nadzemní část bude pohledově upravena plastovým obkladem v imitaci

dřeva. Vrchní část kontejneru je barevně odlišena a vybavena dvěma uzavíratelnými vhozy dle typu odpadu.

V ploše kontejnerového stanoviště budou polozapuštěné kontejnery doplněny volně stojícím plastovým kontejnerem o objemu 660 (770) l na bioodpad, plastovým kontejnerem o objemu 1100 l na nápojové kartony (*Tetra pack*) a plastovými popelnicemi o objemu 240 l na kovy a jedlé oleje a tuky.

Projektované kapacity

Celková zastavěná plocha	46,5 m ²
Kontejner na komunální odpad (1)	1 x 3 m ³
Kontejner na tříděný odpad – plasty (2)	1 x 3 m ³
Kontejner na tříděný odpad – papír (3).....	1 x 3 m ³
Kontejner na tříděný odpad – směsné sklo (4).....	1 x 1,5 m ³
Kontejner na tříděný odpad – čiré sklo (5).....	1 x 1,5 m ³
Prostor pro plastový kontejner na tetrapak (6)	1 x 1100 l
Prostor na plastový kontejner volně stojící na bio odpad (7) ..	1 x 660 (770) l
Prostor pro plastový kontejner na jedlé oleje a tuky (8)	1 x 240 l
Prostor pro plastový kontejner na kovy (9).....	1 x 240 l

Vymezení území dotčeného vlivy stavby:

Podle § 13a odst. 1 písm. e) vyhlášky č. 503/2006 Sb., o podrobnější úpravě územního rozhodování, územního opatření a stavebního řádu, stavební úřad v tomto společném povolení nevymezil území dotčeného vlivy stavby, nad rozsah pozemků parc. č. 662/2, 1766 v katastrálním území Krásno nad Bečvou, protože jak z vyjádření a stanovisek dotčených správních orgánů, vlastníků dopravní a technické infrastruktury, tak z reakce účastníků řízení a vlastního posouzení stavebním úřadem, nezešly skutečnosti svědčící o opaku.

II. Stanovuje tyto podmínky pro umístění stavby:

1. Stavba bude umístěna v souladu s grafickou přílohou rozhodnutí, která obsahuje výkres současného stavu území v měřítku 1:500 se zakreslením stavebního pozemku, požadovaným umístěním stavby, s vyznačením vazeb a vlivů na okolí, zejména vzdáleností od hranic pozemku a sousedních staveb.

III. Stanovuje tyto podmínky pro provedení stavby:

1. Stavba bude provedena podle projektové dokumentace, kterou vypracoval: Ing.Leoš Zádrapa – autorizovaný inženýr pro pozemní stavby ČKAIT 1301643; případné změny nesmí být provedeny bez předchozího povolení stavebního úřadu.
2. Při provádění stavby stavebník zajistí splnění následujících podmínek uvedených ve stanoviscích vlastníků dopravní a technické infrastruktury, které jsou uvedeny v dokladové části projektové dokumentace:
 - CETIN a.s. ze dne 19.10.2025 č.j.: 298136/23
 - ČEZ Distribuce, a. s. ze dne 26.10.2023 zn.: 001138916909
 - ČEZ Distribuce, a.s. ze dne 20.10.2023, zn.: 0102026912
 - GasNet Služby, s.r.o. ze dne 23.10.2023, zn.: 5002914260
 - Vodovody a kanalizace Vsetín, a.s., ze dne 24.10.2023 zn.: 2023_24
3. Při provádění stavby stavebník zajistí splnění podmínek uvedených v závazných stanoviscích dotčených orgánů státní správy:

- Městský úřad Valašské Meziříčí, Odbor dopravně správních agend, (v rámci koordinovaného závazného stanoviska) ze dne 14.11.2023 č.j.:MěÚVM 186831/2023

Pro umístění dopravního značení doloží žadatel návrh místní úpravy provozu pro vydání stanovení místní úpravy provozu na místní komunikaci dle ustanovení § 77 zákona o provozu na pozemních komunikacích. Návrh bude zpracován dle zákona č. 361/2000 Sb., o provozu na pozemních komunikacích a o změně některých zákonů, ve znění pozdějších předpisů, dle vyhlášky č. 294/2015 Sb., kterou se provádějí pravidla provozu na pozemních komunikacích a úpravy a řízení provozu na pozemních komunikacích, ve znění pozdějších předpisů a dle technických podmínek v návaznosti na technické normy.

- Policie ČR, KŘP Zlínského kraje, Územní odbor Vsetín, Dopravní inspektorát, ze dne 23.11.2023 č.j.:KRPZ-116533-3/ČJ-2023-151506

Zhotovitel před zahájením prací, předloží na DI PČR Vsetín návrh přechodného dopravního značení, zpracovaný dle zásad pro přechodné dopravní značení na pozemních komunikacích TP-66 a zažádá příslušný silniční úřad o vydání stanovení přechodné úpravy provozu.

4. Stavebník oznámí stavebnímu úřadu termín zahájení stavby a název a sídlo stavebního podnikatele, který bude stavbu provádět.
5. Stavebník oznámí stavebnímu úřadu tyto fáze výstavby pro kontrolní prohlídky stavby:
 - Zahájení stavby.
 - Dokončení stavby.
6. Stavebník zajistí vytyčení prostorové polohy stavby oprávněným zeměměřičem.
7. Toto rozhodnutí nenahrazuje povolení ke skládkám materiálu na veřejném prostranství.
8. Stavba bude dokončena do 2 let ode dne nabytí právní moci tohoto rozhodnutí.
9. Staveniště a celá stavba v době realizace bude řádně zabezpečena oplocením proti možnému vniknutí cizích osob na staveniště.
10. Stavebník před zahájením zemních prací zajistí u vlastníků technické infrastruktury vytyčení jejich inženýrských sítí a zajistit jejich neporušení. Budou dodrženy vzájemné ochranné vzdálenosti mezi jednotlivými vedeními (včetně přípojek) a předpisy pro práci v ochranných a bezpečnostních pásmech jednotlivých vedení.

IV. Stanovuje tyto podmínky pro užívání stavby:

1. Podle § 119 odst. 1 stavebního zákona může být stavba užívána jen na základě kolaudačního souhlasu. Kolaudační souhlas vydává stavební úřad na základě žádosti stavebníka.

Účastníci řízení, na něž se vztahuje rozhodnutí správního orgánu (§ 27 odst. 1 zákona č. 500/2004 Sb., správní řád, ve znění pozdějších předpisů (dále jen „správní řád“)):

Město Valašské Meziříčí, Náměstí 7, 757 01 Valašské Meziříčí, zastoupené MěÚ VM, odborem komunálních služeb, Zašovská č.p. 784, 757 01 Valašské Meziříčí 1

Město Valašské Meziříčí, Náměstí 7, 757 01 Valašské Meziříčí, zastoupené MěÚ VM, odborem majetkové správy, Soudní č.p. 1221, 757 01 Valašské Meziříčí 1

CZT Valašské Meziříčí s.r.o., Husova č.p. 373/29, 757 01 Valašské Meziříčí 1

CETIN a.s., Českomoravská č.p. 2510/19, 190 00 Praha 9-Libeň

ČEZ Distribuce, a. s., Teplická č.p. 874/8, Děčín IV-Podmokly, 405 02 Děčín 2

GasNet Služby, s.r.o., Plynárenská č.p. 499/1, Zábřovice, 602 00 Brno 2

Vodovody a kanalizace Vsetín, a.s., Jasenická č.p. 1106, 755 01 Vsetín 1.

Odůvodnění:

Dne 1. ledna 2024, s výjimkami dle ust. § 335 písm. a), b) a c), nabyl účinnosti nový stavební zákon. S odkazem na výše uvedené části nového stavebního zákona a ust. § 334a odst. 3 nového stavebního zákona ve věcech týkajících se záměrů podle tohoto zákona v přechodném období, kterým se rozumí dle odst. 1 tohoto ustanovení období od 1. ledna 2024 do 30. června 2024, se postupuje podle dosavadních právních předpisů s výjimkou věcí týkajících se vyhrazených staveb uvedených v příloze č. 3 k tomuto zákonu, staveb s nimi souvisejících a staveb tvořících s nimi soubor staveb. Pro účely přechodných ustanovení v části dvanácté hlavě II dílu 4 se za den nabytí účinnosti tohoto zákona považuje 1. červenec 2024.

Dle ust. § 332a nového stavebního zákona se do doby vydání prováděcích právních předpisů podle § 152 tohoto zákona, nejpozději však do 1. července 2027, postupuje podle prováděcích právních předpisů k provedení § 194 zákona č. 183/2006 Sb., ve znění účinném ke dni předcházejícímu jejich zrušení tímto zákonem. Části prováděcích právních předpisů podle věty první, které jsou v rozporu s tímto zákonem, se nepoužijí.

Na základě uvedeného se tedy v daném případě postupuje dle ustanovení dosavadních právních předpisů, tj. zákona č. 183/2006 Sb., o územním plánování a stavebním řádu (stavební zákon), ve znění pozdějších předpisů, a jeho prováděcích vyhlášek.

Dne 13.12.2023 podal stavebník žádost o vydání společného povolení. Uvedeným dnem bylo zahájeno společné řízení.

Stavební úřad oznámil zahájení společného řízení známým účastníkům řízení, veřejnosti a dotčeným orgánům. Současně podle ustanovení § 112 odst. 2 stavebního zákona upustil od ohledání na místě a ústního jednání, protože jsou mu dobře známy poměry v území a žádost poskytuje dostatečný podklad pro posouzení záměru, a stanovil, že ve lhůtě do 15 dnů od doručení tohoto oznámení mohou účastníci řízení uplatnit své námítky a dotčené orgány svá závazná stanoviska.

Jako účastníci společného povolení byli pojeti ve smyslu § 94k stavebního zákona:

- Stavebník: Město Valašské Meziříčí, zastoupené MěÚ VM, odborem komunálních služeb
- Obec, na jejímž území má být požadovaný stavební záměr uskutečněn: Město Valašské Meziříčí, zastoupené MěÚ VM, odborem majetkové správy
- Vlastník pozemku, na kterém má být požadovaný stavební záměr uskutečněn, není-li sám stavebníkem, nebo ten, kdo má jiné věcné právo k tomuto pozemku: Město Valašské Meziříčí, zastoupené MěÚ VM, odborem majetkové správy, CZT Valašské Meziříčí s.r.o., CETIN a.s., ČEZ Distribuce, a. s., GasNet Služby, s.r.o., Vodovody a kanalizace Vsetín, a.s..
- Osoba, jejíž vlastnické právo nebo jiné věcné právo k sousedním stavbám anebo sousedním pozemkům nebo stavbám na nich může být společným povolením přímo dotčeno:

Osoby s vlastnickými nebo jinými věcnými právy k sousedním pozemkům:

st. p. 773, 776, 2889, parc. č. 662/5, 663/5, 663/7, 663/10, 1765 v katastrálním území Krásno nad Bečvou

Osoby s vlastnickými nebo jinými věcnými právy k sousedním stavbám:

Valašské Meziříčí, Krásno nad Bečvou č.p. 666, č.p. 667, č.p. 669 a č.p. 668

Za účastníky řízení byli pojeti pouze vlastníci sousedních pozemků a staveb, kteří mají společnou hranici s pozemky, které jsou předmětem společného povolení.

Vlastníci vzdálenějších sousedních pozemků a staveb nebyli za účastníky řízení pojeti, protože jejich práva stavbou nemohou být přímo dotčena a to jednak z důvodu velké vzdálenosti těchto sousedních pozemků a staveb od povolované stavby a také z důvodu rozsahu povolované stavby.

V souladu s ustanovením § 69 odst. 2 správního řádu stavební úřad tímto uvádí jména a příjmení všech účastníků řízení:

- Město Valašské Meziříčí, zastoupené MěÚ VM, odborem komunálních služeb, Město Valašské Meziříčí, zastoupené MěÚ VM, odborem majetkové správy, CZT Valašské Meziříčí s.r.o., CETIN a.s., ČEZ Distribuce, a. s., GasNet Služby, s.r.o., Vodovody a kanalizace Vsetín, a.s.
- Osoby s vlastnickými nebo jinými věcnými právy k sousedním pozemkům:
st. p. 773, 776, 2889, parc. č. 662/5, 663/5, 663/7, 663/10, 1765 v katastrálním území Krásno nad Bečvou
Osoby s vlastnickými nebo jinými věcnými právy k sousedním stavbám:
Valašské Meziříčí, Krásno nad Bečvou č.p. 666, č.p. 667, č.p. 669 a č.p. 668

Podle § 94o odst. 1 stavební úřad ve společném řízení posuzuje, zda je stavební záměr v souladu s požadavky:

- Stavebního zákona a jeho prováděcích právních předpisů.
- Na veřejnou dopravní nebo technickou infrastrukturu k možnosti a způsobu napojení nebo k podmínkám dotčených ochranných a bezpečnostních pásem.
- Zvláštních právních předpisů a se závaznými stanovisky, popřípadě s rozhodnutími dotčených orgánů podle zvláštních právních předpisů nebo tohoto zákona, popřípadě s výsledkem řešení rozporů.

Soulad záměru s požadavky stavebního zákona a jeho prováděcích právních předpisů:

Stavba je v souladu s vyhl.č. 501/2006 Sb., o obecných požadavcích na využívání území, ve znění pozdějších předpisů a v souladu s vyhl. č. 268/2009 Sb., o technických požadavcích na stavby, ve znění pozdějších předpisů.

Soulad záměru s požadavky na veřejnou dopravní nebo technickou infrastrukturu k možnosti a způsobu napojení nebo k podmínkám dotčených ochranných a bezpečnostních pásem:

Stanoviska a vyjádření vlastníků technické a dopravní infrastruktury předložené k návrhu na vydání společného povolení byla zapracována do podmínek tohoto rozhodnutí.

Soulad záměru s požadavky zvláštních právních předpisů a se závaznými stanovisky, popřípadě s rozhodnutími dotčených orgánů podle zvláštních právních předpisů nebo tohoto zákona, popřípadě s výsledkem řešení rozporů.

Stavební úřad zajistil vzájemný soulad předložených závazných stanovisek dotčených orgánů vyžadovaných zvláštními předpisy a zahrnul je do podmínek rozhodnutí.

Stavební úřad dále podle § 94o odst. 2 stavebního zákona ověří zejména, zda:

- Dokumentace je úplná, přehledná, a zda jsou v odpovídající míře řešeny obecné požadavky na výstavbu.
- Je zajištěn příjezd ke stavbě, včasné vybudování technického, popřípadě jiného vybavení potřebného k řádnému užívání stavby vyžadovaného zvláštním právním předpisem.

Ověření, zda je dokumentace úplná, přehledná, a zda jsou v odpovídající míře řešeny obecné požadavky na výstavbu:

Projektová dokumentace je vypracována v souladu s vyhláškou č. 499/2006 Sb., o dokumentaci staveb, ve znění pozdějších předpisů. Je úplná, přehledná, byla zpracována oprávněnou autorizovanou osobou a v odpovídající míře řeší obecné požadavky na výstavbu.

Ověření, zda je zajištěn příjezd ke stavbě, včasné vybudování technického, popřípadě jiného vybavení potřebného k řádnému užívání stavby vyžadovaného zvláštním právním předpisem:

Příjezd ke stavbě je zajištěn po místní komunikaci – ulice Obora.

K žádosti stavebník doložil, stanoviska sdělili:

- Krajské ředitelství policie Zlínského kraje ze dne 23.12.2023, č.j.: KRPZ-116533-3/ČJ-2023-151506
- Městský úřad Valašské Meziříčí Odbor životního prostředí ze dne 14.11.2023, spis.zn.: MěÚVM 174770/2023/2-330.2
- CETIN a.s. ze dne 19.10.2023, č.j.: 298136/23
- CZT Valašské Meziříčí, s.r.o. ze dne 6.11.2023, č.j.: 122/2023
- ČD Telematika a.s. ze dne 19.10.2023, č.j.: 1202321297
- ČEZ Distribuce, a.s. ze dne 26.10.2023, zn.: 001138916909
- ČEZ Distribuce, a.s. ze dne 20.10.2023, zn.: 0102026912
- DEZA a.s. ze dne 7.11.2023, zn.:14100/098/Žem/2023
- ENERGOAQUA, a.s. ze dne 9.11.2023, zn.: EA/TK/405/23
- GasNet Služby, s.r.o. ze dne 23.10.2023, zn.: 5002914260
- ČEZ ICT Services, a.s. ze dne 20.10.2023, zn.: 0700764662
- Optické sítě s.r.o. ze dne 31.10.2023, č.1460/2023
- SychrovNET s.r.o. ze dne 18.11.2023, č.j.: 446/2023
- Telco Pro Services, a.s. ze dne 23.10.2023, zn.: 0201638755
- TKR Jašek, s.r.o. ze dne 20.10.2023
- T-Mobile Czech Republic, a.s. ze dne 20.10.2023, zn.: E54453/23
- Vodovody a kanalizace Vsetín, a.s. ze dne 24.10.2023, č.j.: 2763/2023
- Vodafone Czech Republic, a.s. ze dne 20.10.2023, zn.: 231020-1945609553

Vypořádání s návrhy a námitkami účastníků:

Účastníci řízení návrhy ani námitky nevznesli.

Vypořádání s vyjádřeními účastníků k podkladům rozhodnutí:

Účastníci se k podkladům rozhodnutí nevyjádřili.

Stavební úřad přezkoumal předloženou žádost, projednal ji s účastníky řízení a dotčenými orgány a zjistil, že jejím uskutečněním nebo užíváním nejsou ohroženy zájmy chráněné stavebním zákonem, předpisy vydanými k jeho provedení a zvláštními předpisy. Umístění stavby je v souladu se schválenou územně plánovací dokumentací a vyhovuje obecným požadavkům na využívání území. Projektová dokumentace

stavby splňuje obecné požadavky na výstavbu. Stavební úřad v průběhu řízení neshledal důvody, které by bránily povolení záměru.

Stavební úřad zajistil vzájemný soulad předložených závazných stanovisek dotčených orgánů vyžadovaných zvláštními předpisy a zahrnul je do podmínek rozhodnutí.

Stavební úřad rozhodl, jak je uvedeno ve výroku rozhodnutí, za použití ustanovení právních předpisů ve výroku uvedených.

Poučení účastníků:

Proti tomuto rozhodnutí mohou účastníci řízení podat odvolání ve lhůtě 15 dnů ode dne jeho oznámení.

O odvolání rozhoduje Krajský úřad Zlínského kraje, odbor územního plánování a stavebního řádu.

Odvolání se podává u Městského úřadu Valašské Meziříčí, odboru územního plánování a stavebního řádu.

Odvolání musí mít náležitosti uvedené v § 37 odst. 2 správního řádu a musí obsahovat údaje o tom, proti kterému rozhodnutí směřuje, v jakém rozsahu ho napadá a v čem je spatřován rozpor s právními předpisy nebo nesprávnost rozhodnutí nebo řízení, jež mu předcházelo. Není-li v odvolání uvedeno, v jakém rozsahu odvolatel napadá, platí, že se domáhá zrušení celého rozhodnutí.

Odvolání se podává s potřebným počtem stejnopisů tak, aby jeden stejnopis zůstal správnímu orgánu a aby každý účastník dostal jeden stejnopis. Nepodá-li účastník potřebný počet stejnopisů, vyhotoví je správní orgán na náklady účastníka.

Odvoláním lze napadnout výrokovou část rozhodnutí, jednotlivý výrok nebo jeho vedlejší ustanovení. Odvolání jen proti odůvodnění rozhodnutí je nepřipustné.

Stavební úřad po dni nabytí právní moci tohoto rozhodnutí doručí žadateli stejnopis písemného vyhotovení společného povolení opatřený doložkou právní moci spolu s ověřenou grafickou přílohou, stejnopis písemného vyhotovení společného povolení opatřený doložkou právní moci doručí také místně příslušnému obecnímu úřadu, pokud není stavebním úřadem, a jde-li o stavby podle § 15 nebo 16 stavebního zákona, také stavebnímu úřadu příslušnému k povolení stavby.

Stavební úřad po dni nabytí právní moci výroku tohoto rozhodnutí zašle žadateli jedno vyhotovení ověřené projektové dokumentace a štítek obsahující identifikační údaje o povolené stavbě. Další vyhotovení ověřené projektové dokumentace zašle vlastníkově stavby, pokud není žadatelem. Žadatel je povinen štítek před zahájením stavby umístit na viditelném místě u vstupu na staveniště a ponechat jej tam až do dokončení stavby, případně do vydání kolaudačního souhlasu; rozsáhlé stavby se mohou označit jiným vhodným způsobem s uvedením údajů ze štítku.

Společné povolení má podle § 94p odst. 5 stavebního zákona platnost 2 roky. Stavba nesmí být zahájena, dokud rozhodnutí nenabude právní moci.

Ing.Jarmila Hendrychová, v. r.

referent odboru územního plánování a stavebního řádu

„otisk úředního razítka“

Poplatek:

Správní poplatek podle zákona č. 634/2004 Sb., o správních poplatcích je osvobozen.

Přílohy:

- Celková situace stavby.

Obdrží:

Účastníci řízení (do vlastních rukou):

Město Valašské Meziříčí, Náměstí 7, 757 01 Valašské Meziříčí, zastoupené MěÚ VM, odborem komunálních služeb, Zašovská č.p. 784, 757 01 Valašské Meziříčí 1

Město Valašské Meziříčí, Náměstí 7, 757 01 Valašské Meziříčí, zastoupené MěÚ VM, odborem majetkové správy, Soudní č.p. 1221, 757 01 Valašské Meziříčí 1

CZT Valašské Meziříčí s.r.o., IDDS: 5hzc64

CETIN a.s., IDDS: qa7425t

ČEZ Distribuce, a. s., IDDS: v95uqfy

GasNet Služby, s.r.o., IDDS: jnnyjs6

Vodovody a kanalizace Vsetín, a.s., IDDS: hcxcg4k

Účastníci řízení uvedení v § 94k písm. e) stavebního zákona – doručováno veřejnou vyhláškou:

Osoby s vlastnickými nebo jinými věcnými právy k sousedním pozemkům:

st. p. 773, 2889, 776, parc. č. 663/7, 663/10, 1765, 662/5, 663/5 v katastrálním území Krásno nad Bečvou

Osoby s vlastnickými nebo jinými věcnými právy k sousedním stavbám:

Valašské Meziříčí, Krásno nad Bečvou č.p. 666, č.p. 667, č.p. 668 a č.p. 669

Dotčené správní orgány:

Krajské ředitelství policie Zlínského kraje, Územní odbor vnější služby Vsetín, Dopravní inspektorát, IDDS: w6thp3w

Městský úřad Valašské Meziříčí, Odbor dopravně správních agend, Zašovská č.p. 784, 757 01 Valašské Meziříčí 1

Městský úřad Valašské Meziříčí, Odbor územního plánování a stavebního řádu - úřad územního plánování, Soudní č.p. 1221, 757 01 Valašské Meziříčí 1

Městský úřad Valašské Meziříčí, Odbor životního prostředí, Soudní č.p. 1221, 757 01 Valašské Meziříčí 1

Na vědomí:

Městský úřad Valašské Meziříčí, Odbor územního plánování a stavebního řádu - úřední deska, Soudní č.p. 1221, 757 01 Valašské Meziříčí 1 - k vyvěšení a podání zprávy o datu vyvěšení, sejmutí písemnosti a o zveřejnění umožňující dálkový přístup.

Tato písemnost musí být vyvěšena po dobu 15 dnů na úřední desce Městského úřadu Valašské Meziříčí a musí být zveřejněna též způsobem umožňujícím dálkový přístup.

Právní účinky má výhradně doručení veřejnou vyhláškou prostřednictvím úřední desky Městského úřadu Valašské Meziříčí. Dnem vyvěšení je den vyvěšení na úřední desce Městského úřadu Valašské Meziříčí. Patnáctým dnem po vyvěšení se písemnost považuje za doručenu.


Vyvěšeno dne:

Sejmuto dne:

Podpis a razítko oprávněné osoby, která potvrzuje vyvěšení, sejmutí a zveřejnění způsobem umožňujícím dálkový přístup:

.....

KONTEJNEROVÉ STANOVISŤE NA ULICI OBORA, VALAŠSKÉ MEZÍŘÍČI

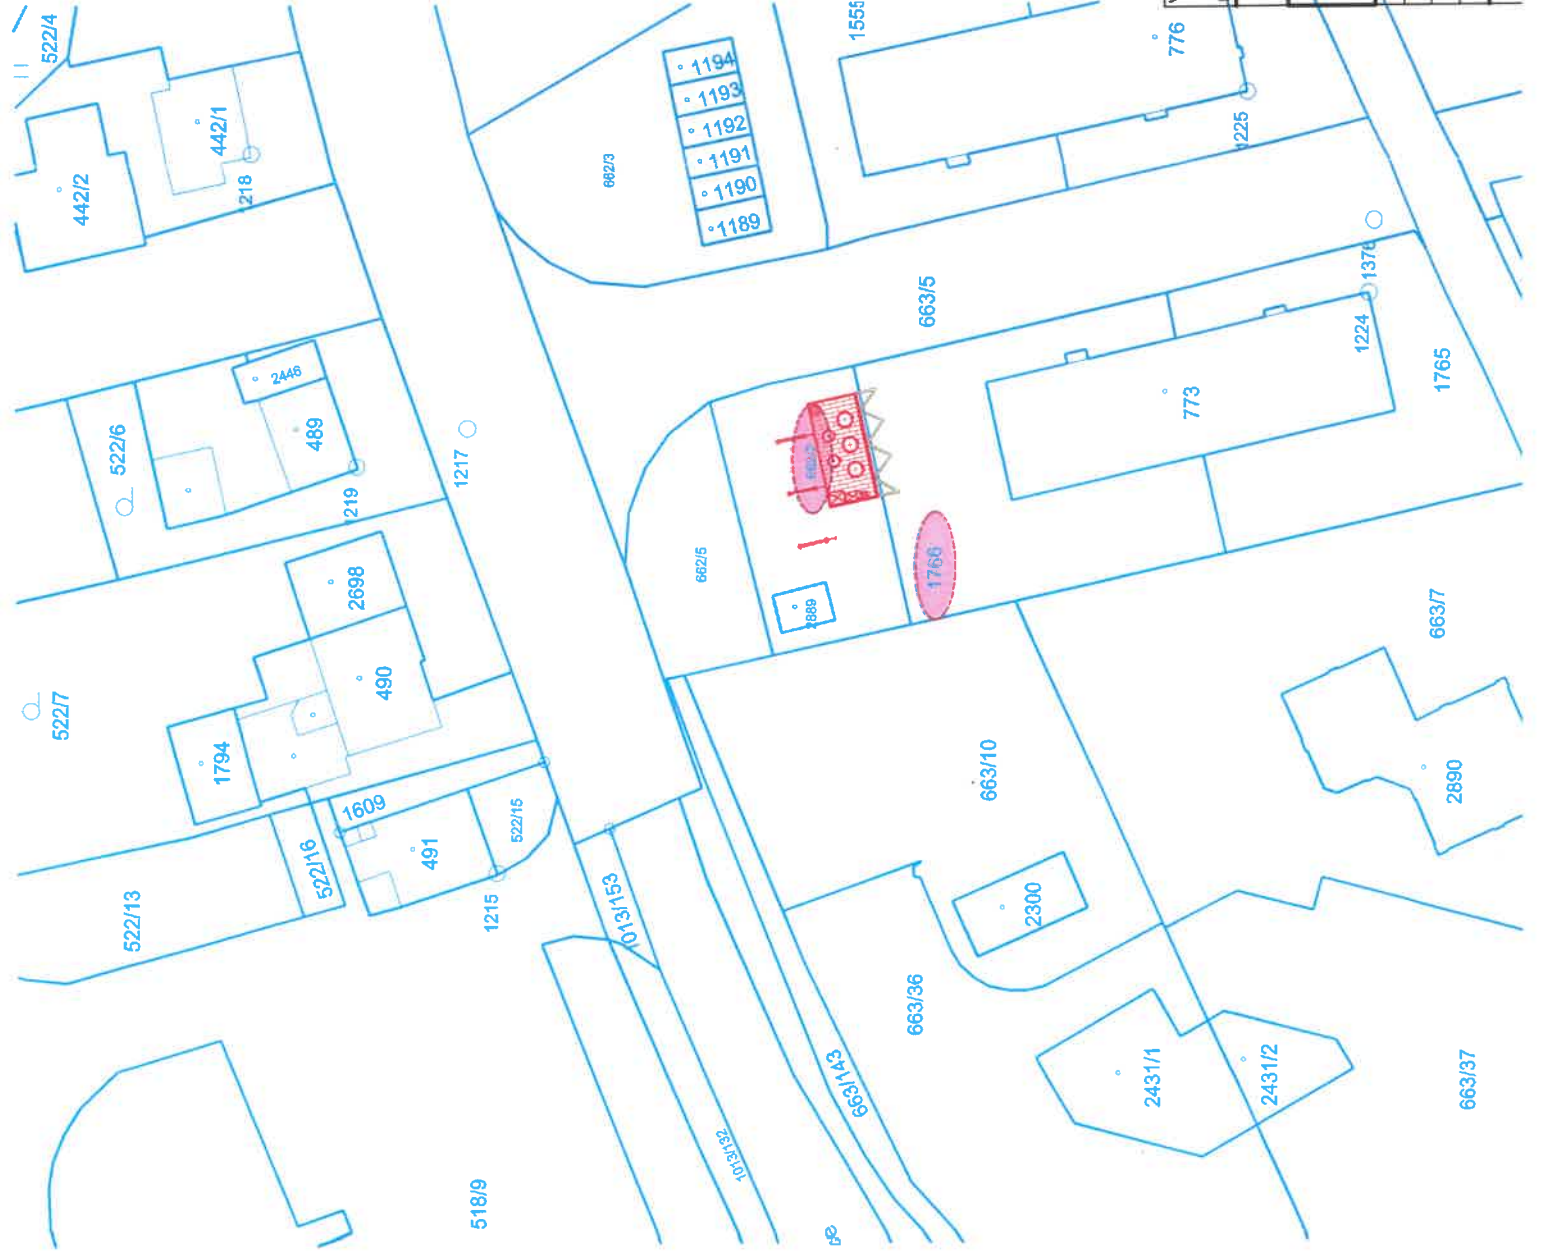


LEGENDA

- HRANICE POZEEMKŮ DLE KATASTRÁLNÍ MAPY
- STÁVAJÍCÍ OBJEKTY
- NOVĚ NAVRŽENÉ OBJEKTY A STAVBY
- STAVBOU ŮTŮČENÉ PARCELY
- NOVÁ ZPEVNĚNÁ PLOCHA KONTEJNEROVĚHO STANOVISŤE
ZÁMKOVÁ DLAŽBA TL 60 mm
- OPRAVA ŽIVIČNĚHO POVRCHU KOMUNIKACE

1234/56

1760

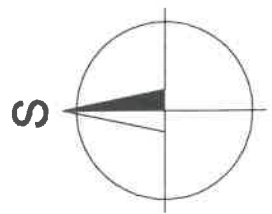

VYPRACOVAL :	ZOP. / PROJEKTOVAL :	AUTORIZOVAL :
FUSEK MARTIN	ING. ZADRAPA LEOS	ING. ZADRAPA LEOS
INVESTOR ADRESA	MĚSTO VALAŠSKÉ MEZÍŘÍČI NÁMĚSTÍ 7, 75701, VALAŠSKÉ MEZÍŘÍČI	
KONTEJNEROVÉ STANOVISŤE NA ULICI OBORA, VALAŠSKÉ MEZÍŘÍČI		
C	SITUAČNÍ VÝKRESY	
	STUPEŇ	SPOLEČNÉ POVOLENÍ
	DATAUM	10/2023
	ZAKÁZKA	2023_24
-C3-	SITUAČNÍ NA KATASTRÁLNÍ MAPĚ	
		M 1:500

LZ-PROJEKT plus s.r.o.
 Hranická 271, 75701 Valašské Meziříčí
 www.lzprojekt.cz
 lzprojekt@lzprojekt.cz
 IČO: 06765734 DIČ: CZ06765734