


# PŮDORYS 2.NP - STÁVAJÍCÍ STAV - levá koupelna

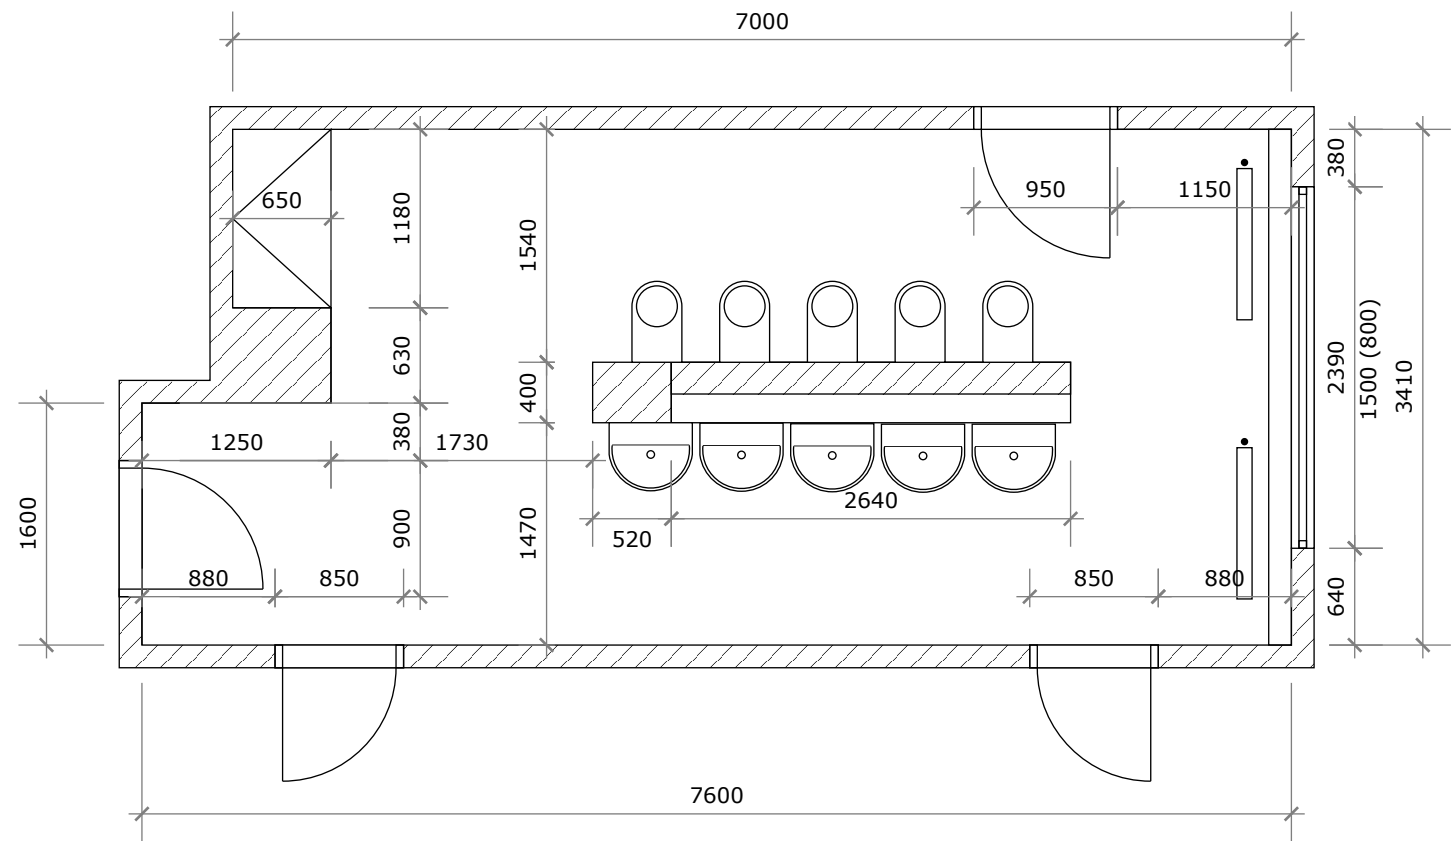

## LEGENDA MATERIÁLŮ



Stávající konstrukce

## POZNÁMKA:

V rámci rekonstrukce budou demontovány veškeré zařizovací předměty vč. příslušenství, obklady a dlažby

Projekt:	MŠ Kraiczova Valašské Meziříčí - rekonstrukce koupelen				
Výkres:	PŮDORYS 2.NP - STÁVAJÍCÍ STAV - levá koupelna				
Vypracoval:	Trefilová Klára				
Datum:	05/2023	Měřítko:	1:50	Formát:	A4