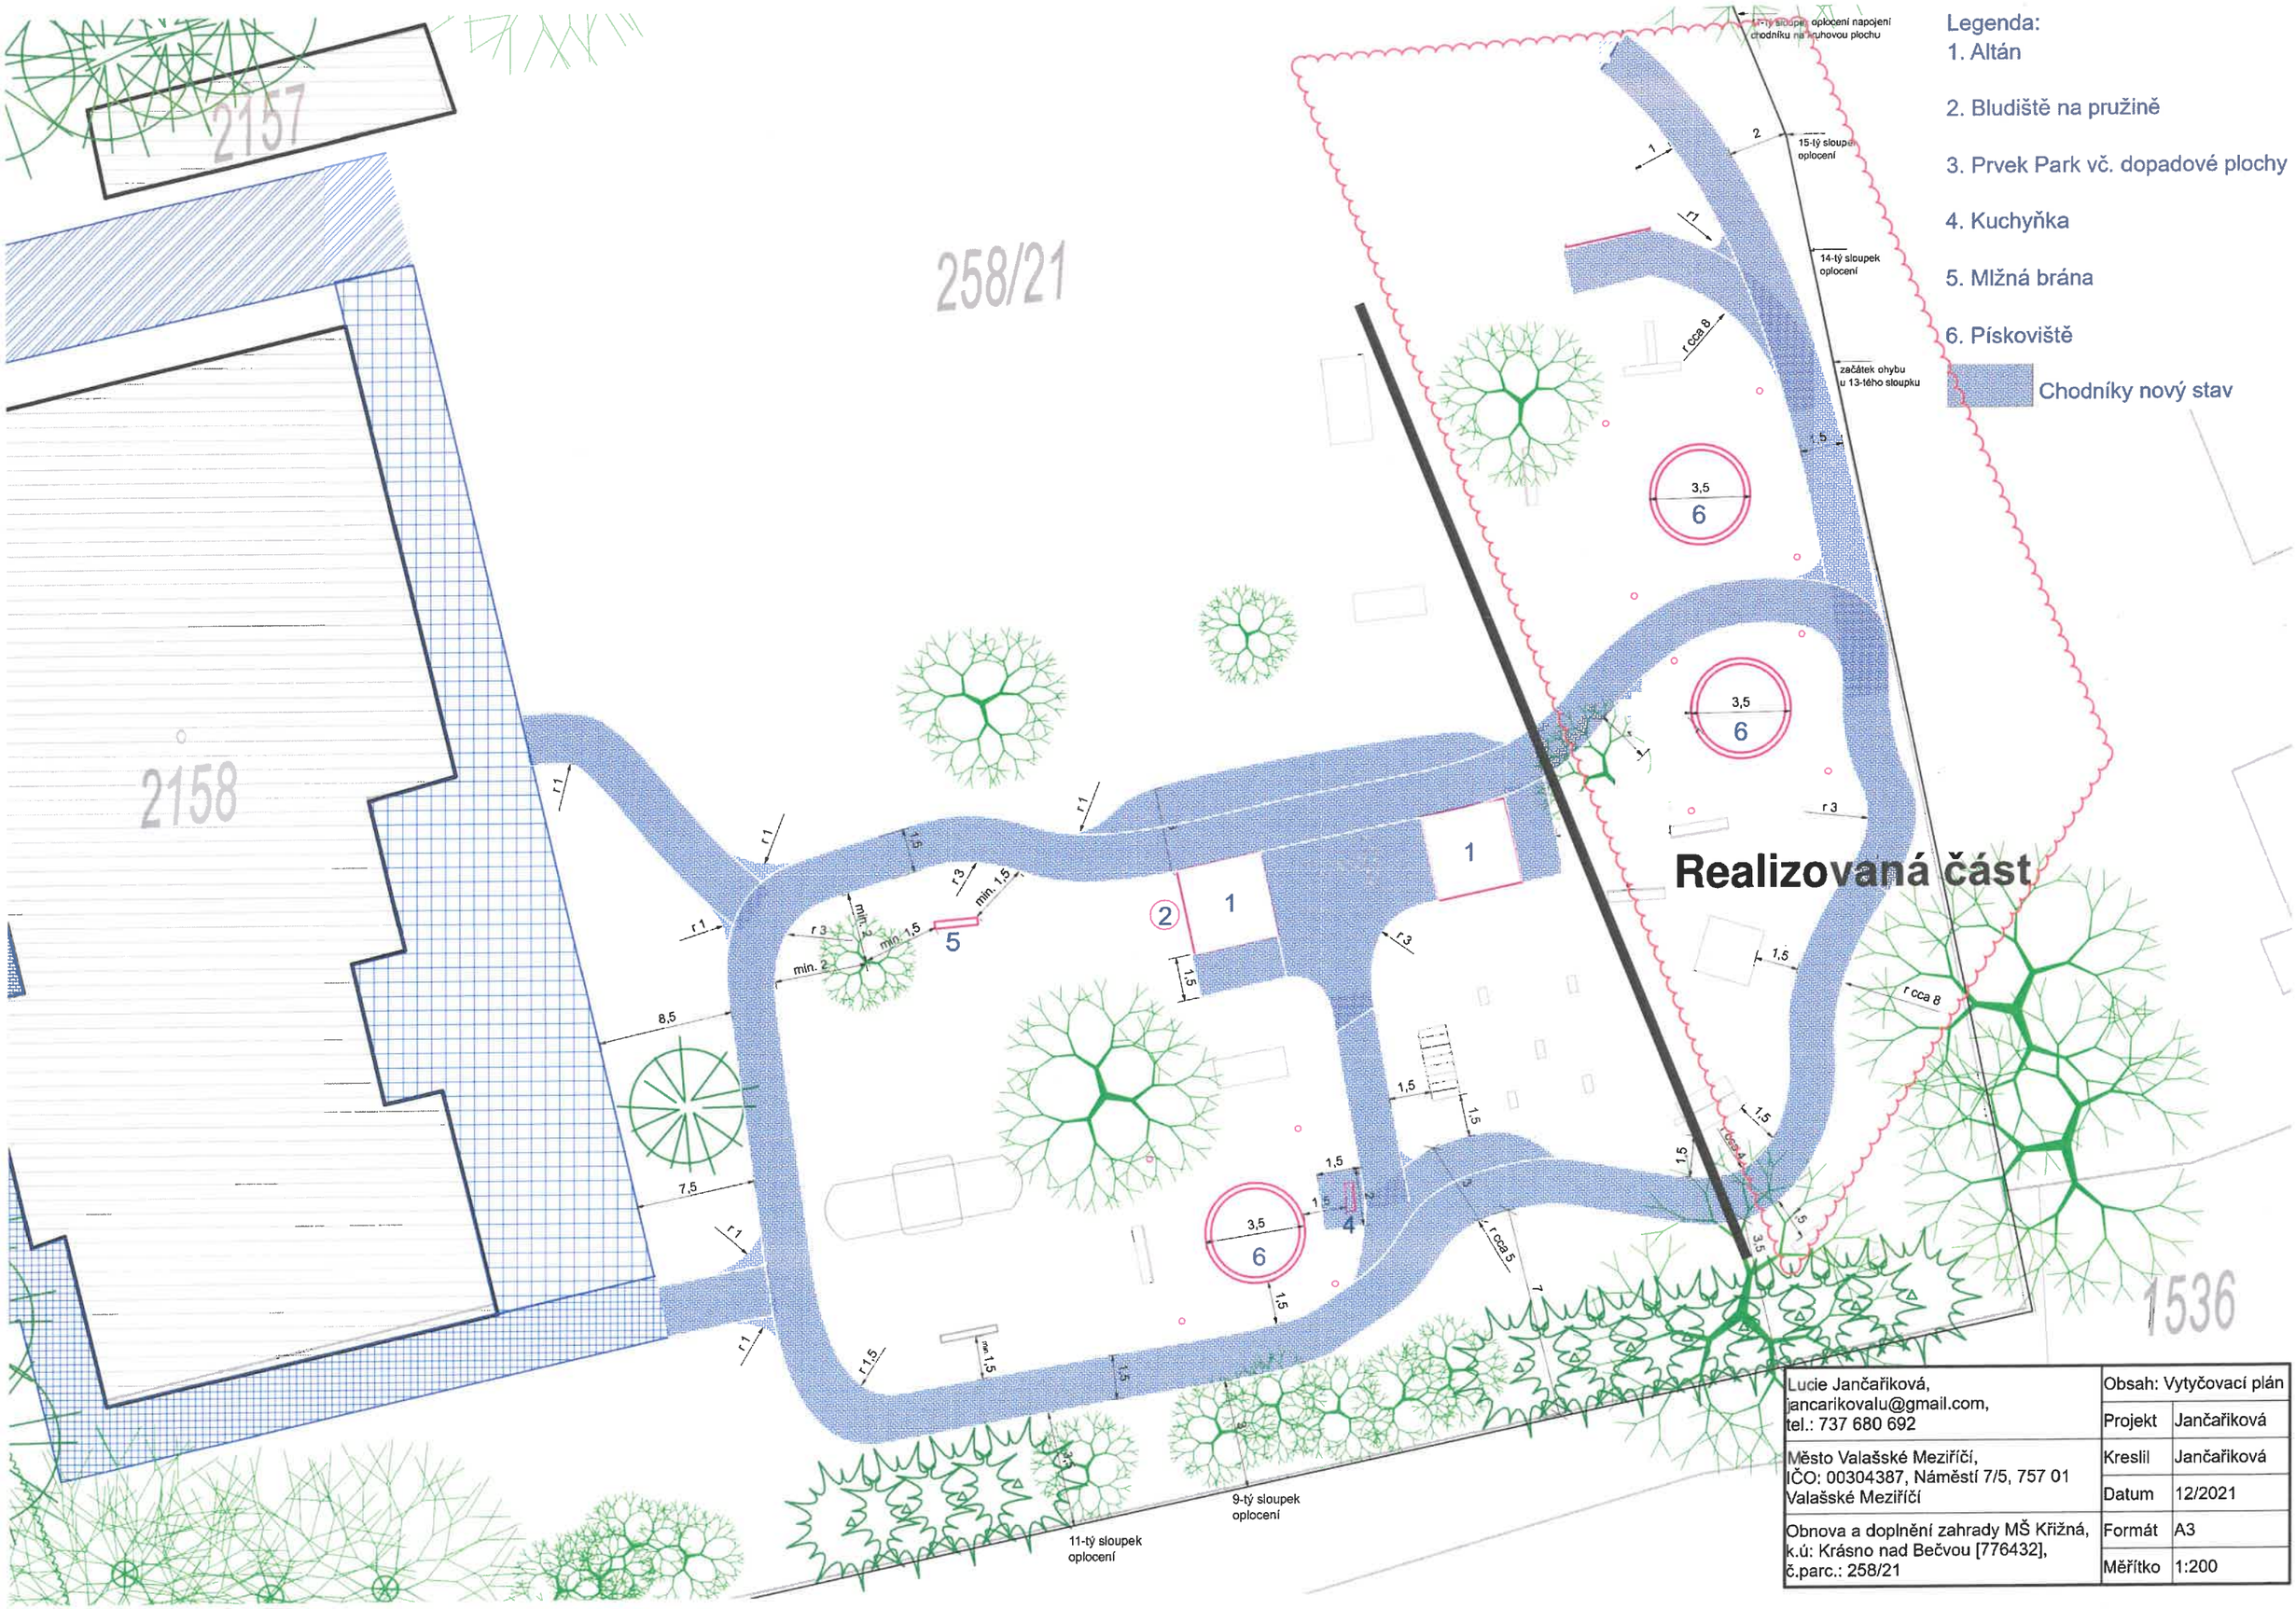

Legenda:

1. Altán
2. Bludiště na pružině
3. Prvek Park vč. dopadové plochy
4. Kuchyňka
5. Mlžná brána
6. Pískoviště

Chodníky nový stav

Lucie Jančařiková, jancarikovalu@gmail.com, tel.: 737 680 692	Obsah: Vytyčovací plán	
	Projekt	Jančařiková
Město Valašské Meziříčí, IČO: 00304387, Náměstí 7/5, 757 01 Valašské Meziříčí	Kreslil	Jančařiková
	Datum	12/2021
Obnova a doplnění zahrady MŠ Křižná, k.ú: Krásno nad Bečvou [776432], č.parc.: 258/21	Formát	A3
	Měřítko	1:200