


# REGENERACE PANELOVÉHO SÍDLIŠTĚ KŘIŽNÁ-V. ETAPA

## LOKALITA UL. KŘIŽNÁ, SEIFERTOVA, BRATŘÍ ČAPKŮ, U APOLLA

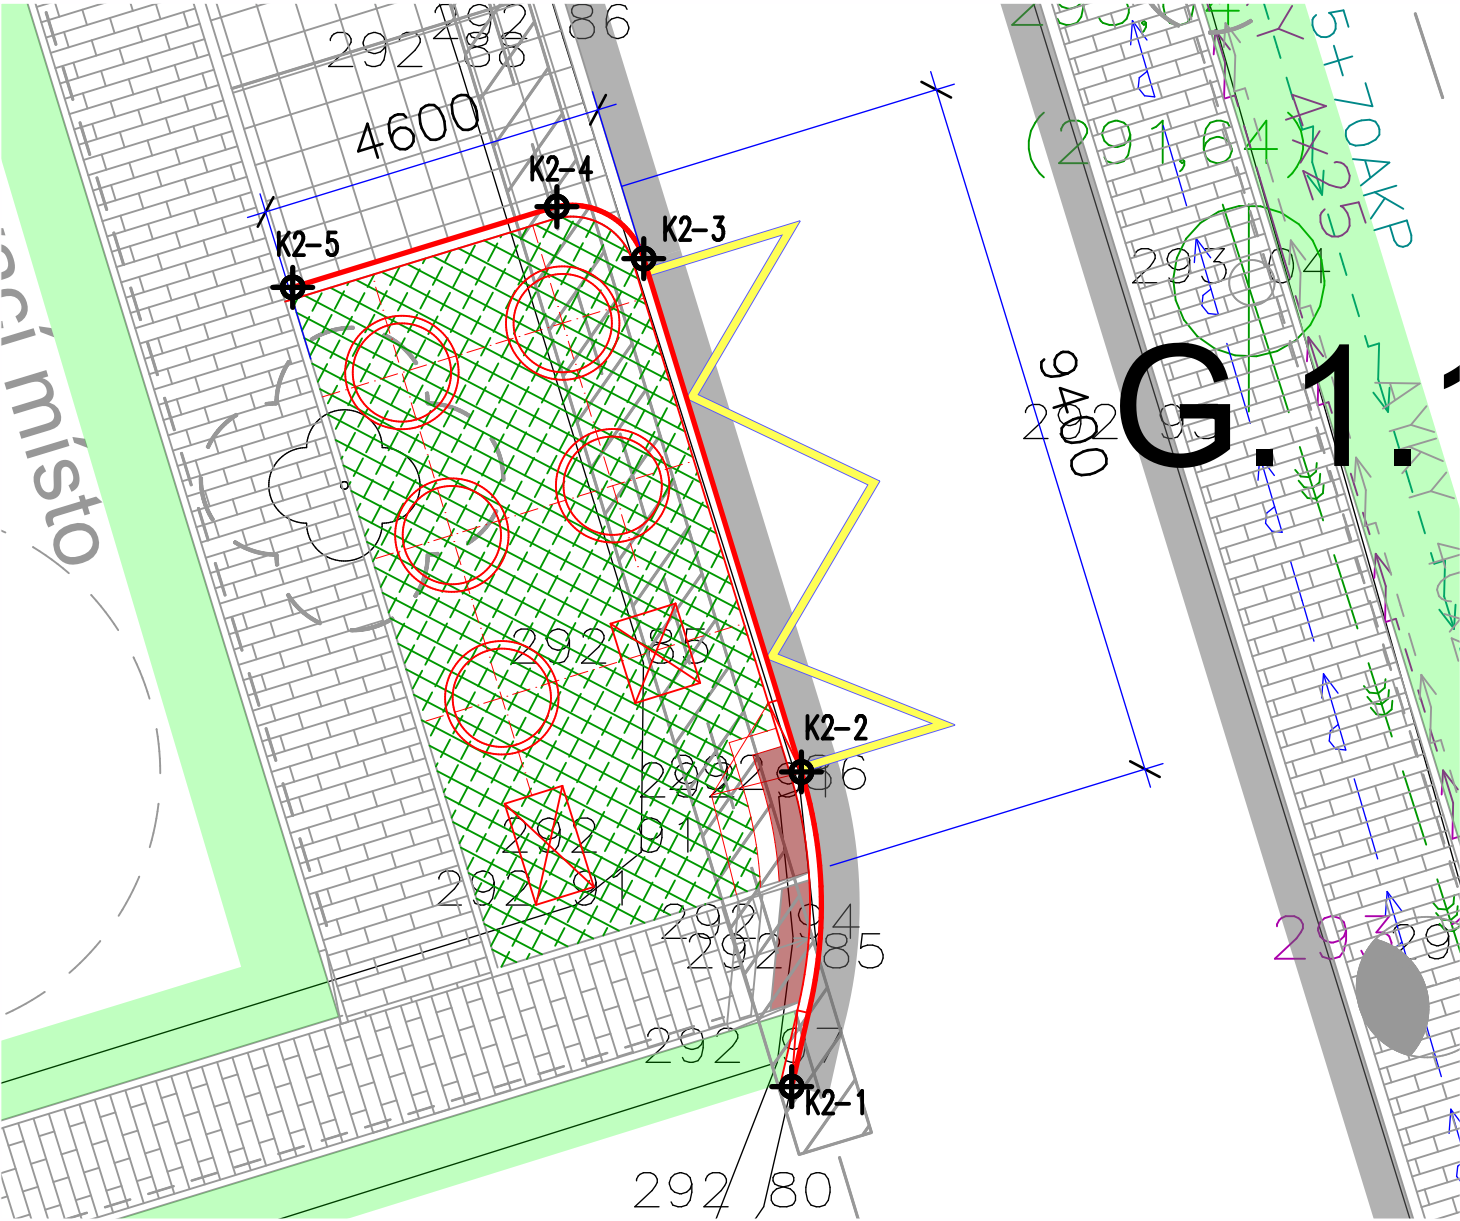


### SOUŘADNICE VYTÝČOVACÍCH BODŮ

SOUŘADNÝ SYSTÉM : JTSK

BOD	SOUŘADNICE "Y"	SOUŘADNICE "X"	Poznámka
-----	----------------	----------------	----------

#### K2 – STANOVIŠTĚ KONTEJNERŮ G.1.1-2

K2-1	496935,660	1139655,112	
K2-2	496935,531	1139650,950	
K2-3	496937,616	1139644,161	
K2-4	496938,765	1139643,474	
K2-5	496942,259	1139644,541	

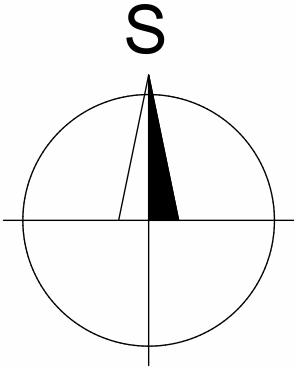

OBJEKT :	
SO 02	STANOVIŠTĚ PRO KONTEJNERY
VÝKRES :	
-08-	VYTÝČOVACÍ VÝKRES
M 1 : 100	

KONTEJNEROVÉ STANOVIŠTĚ
G.1.1-02