


REGENERACE PANELOVÉHO SÍDLIŠTĚ KŘIŽNÁ-V. ETAPA
LOKALITA UL. KŘIŽNÁ, SEIFERTOVA, BRATRŘÍ ČAPKŮ, U APOLLA

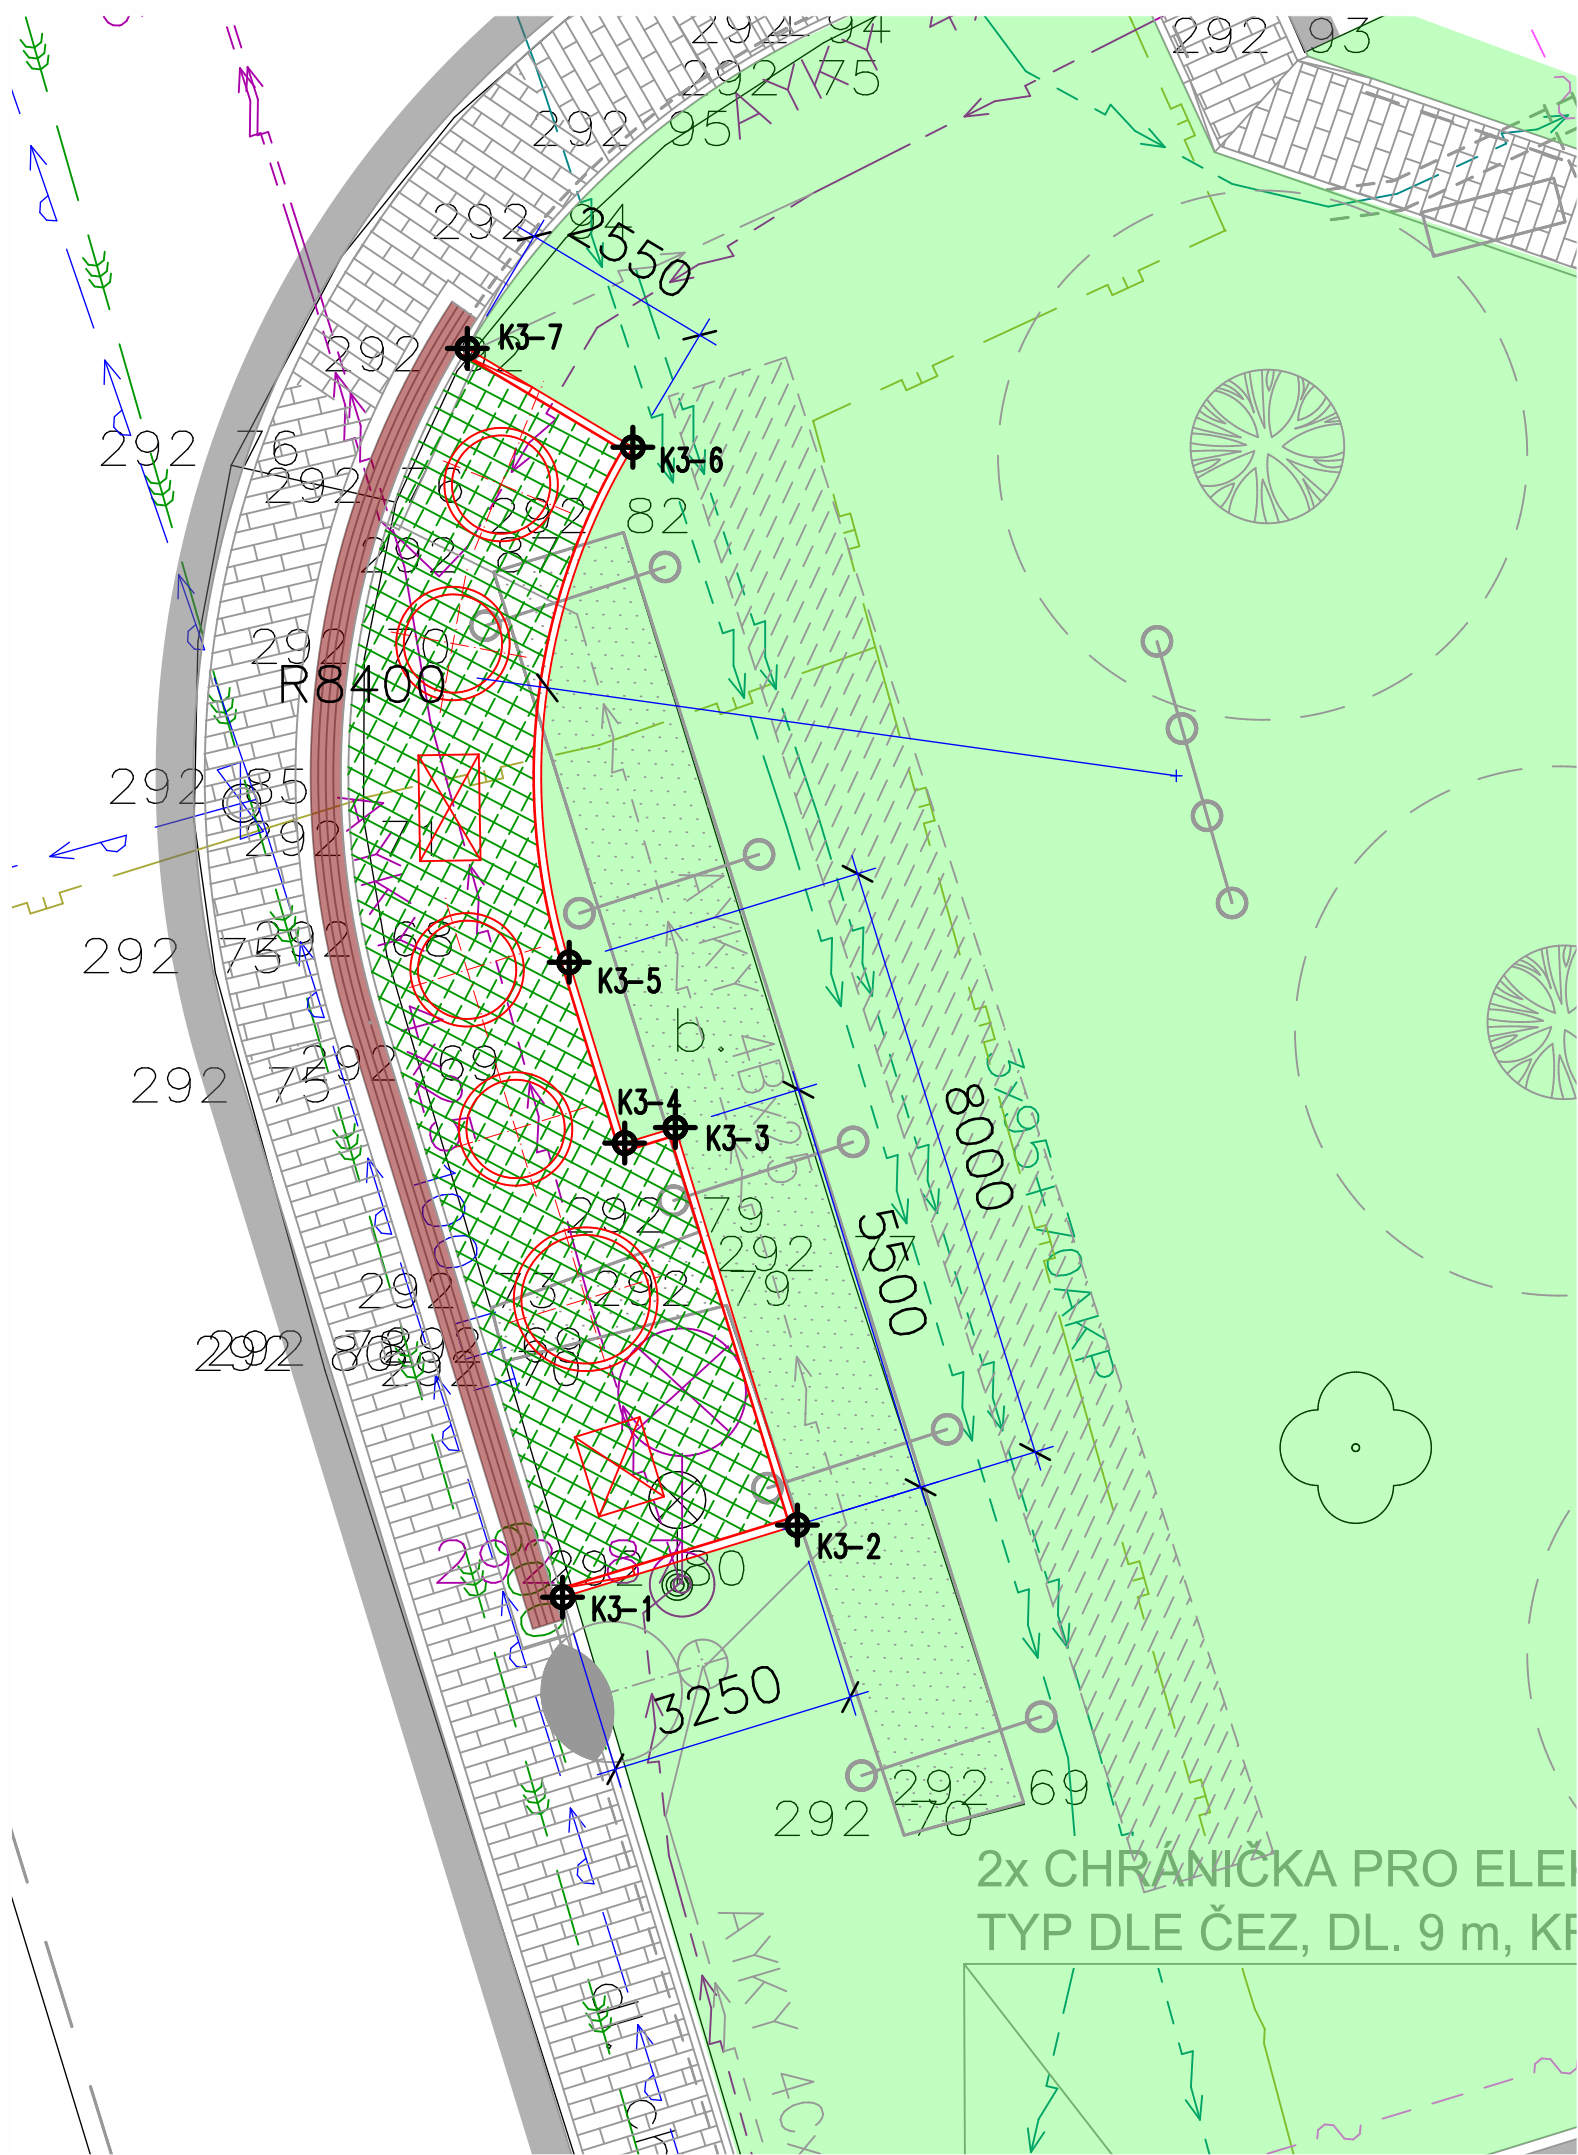

SOUŘADNICE VYTYČOVACÍCH BODŮ

SOUŘADNÝ SYSTÉM : JTSK

BOD	SOUŘADNICE "Y"	SOUŘADNICE "X"	Poznámka
-----	----------------	----------------	----------

K3 – STANOVISŤE KONTEJNERŮ G.1.1–3

K3-1	496943,437	1139597,791	
K3-2	496940,331	1139596,837	
K3-3	496941,946	1139591,579	
K3-4	496942,615	1139591,785	
K3-5	496943,350	1139589,394	
K3-6	496942,507	1139582,582	
K3-7	496944,697	1139581,275	

OBJEKT :		
SO 02	STANOVISŤE PRO KONTEJNERY	
VÝKRES :		
—08—	VYTYČOVACÍ VÝKRES	M 1 : 100