




DETAIL OSAZENÍ CHODNÍKOVÉHO  
OBRUBNÍKU DO ÚROVNĚ DLAŽBY

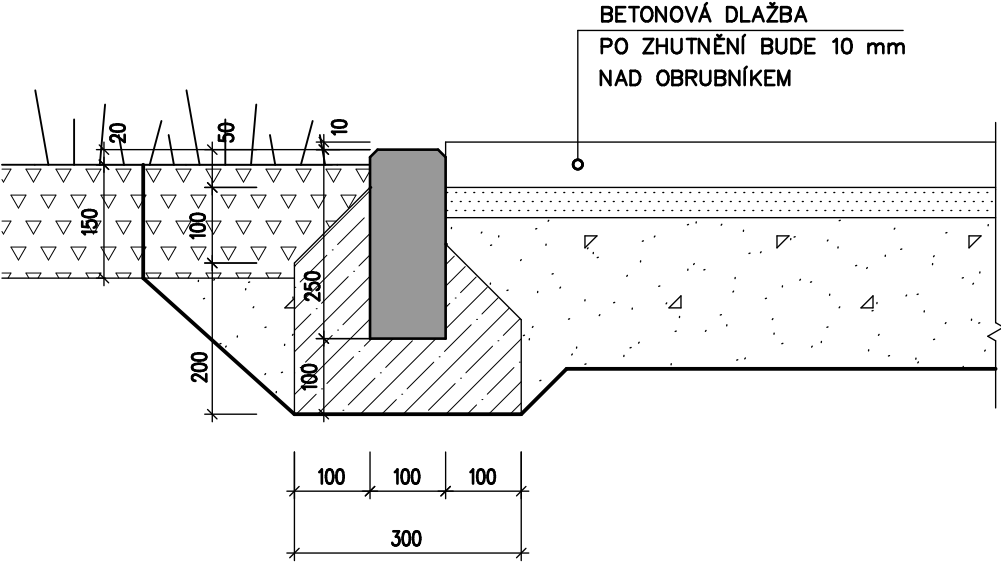


DETAIL OSAZENÍ CHODNÍKOVÉHO  
OBRUBNÍKU 60 mm NAD ÚROVEŇ DLAŽBY  
(VODICÍ LINIE)

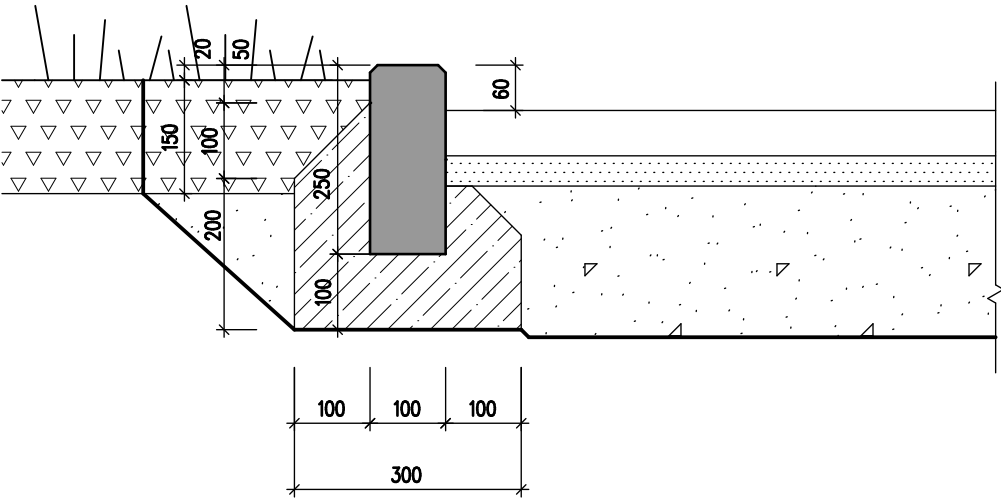

DETAIL OSAZENÍ SILNIČNÍHO OBRUBNÍKU  
V NÁVAZNOSTI NA CHODNÍK A KOMUNIKACI (PARKOVIŠTĚ)

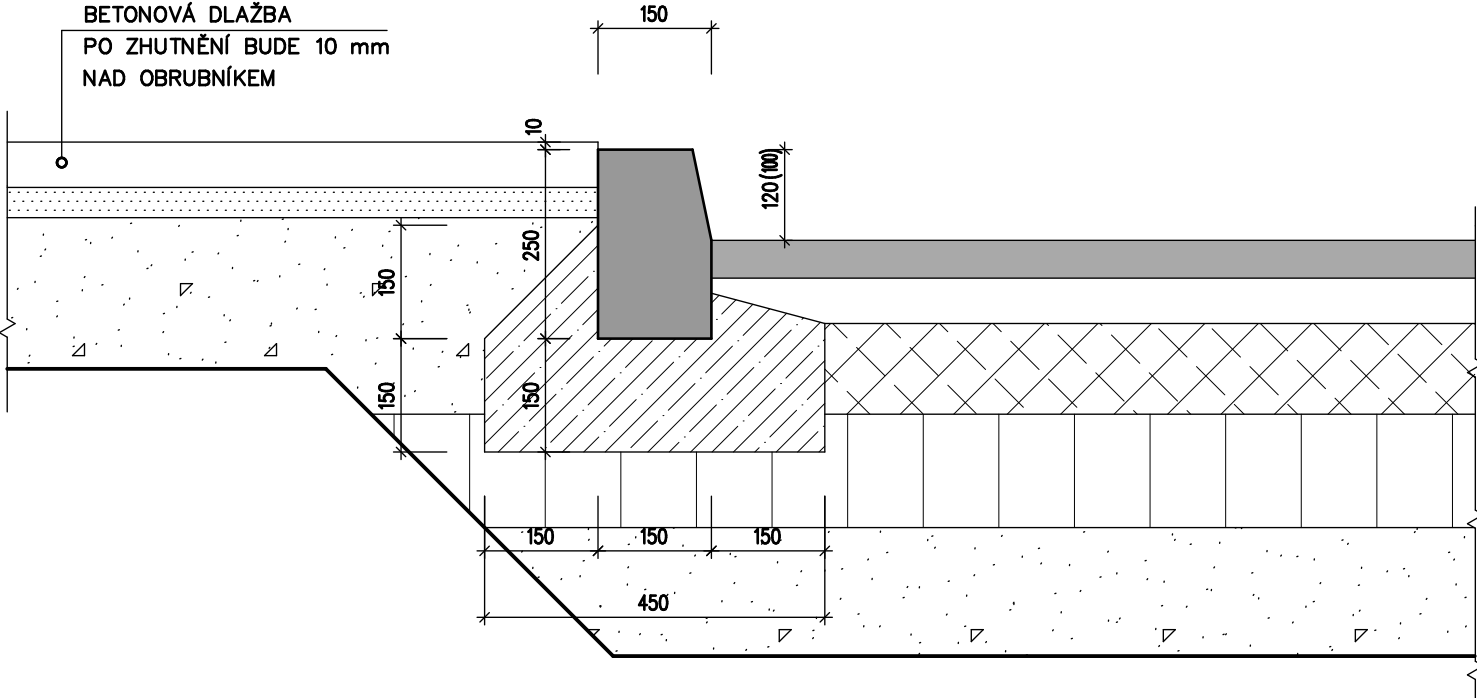



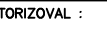

DETAIL OSAZENÍ SNÍŽENÉHO OBRUBNÍKU  
V NÁVAZNOSTI NA CHODNÍK A KOMUNIKACI

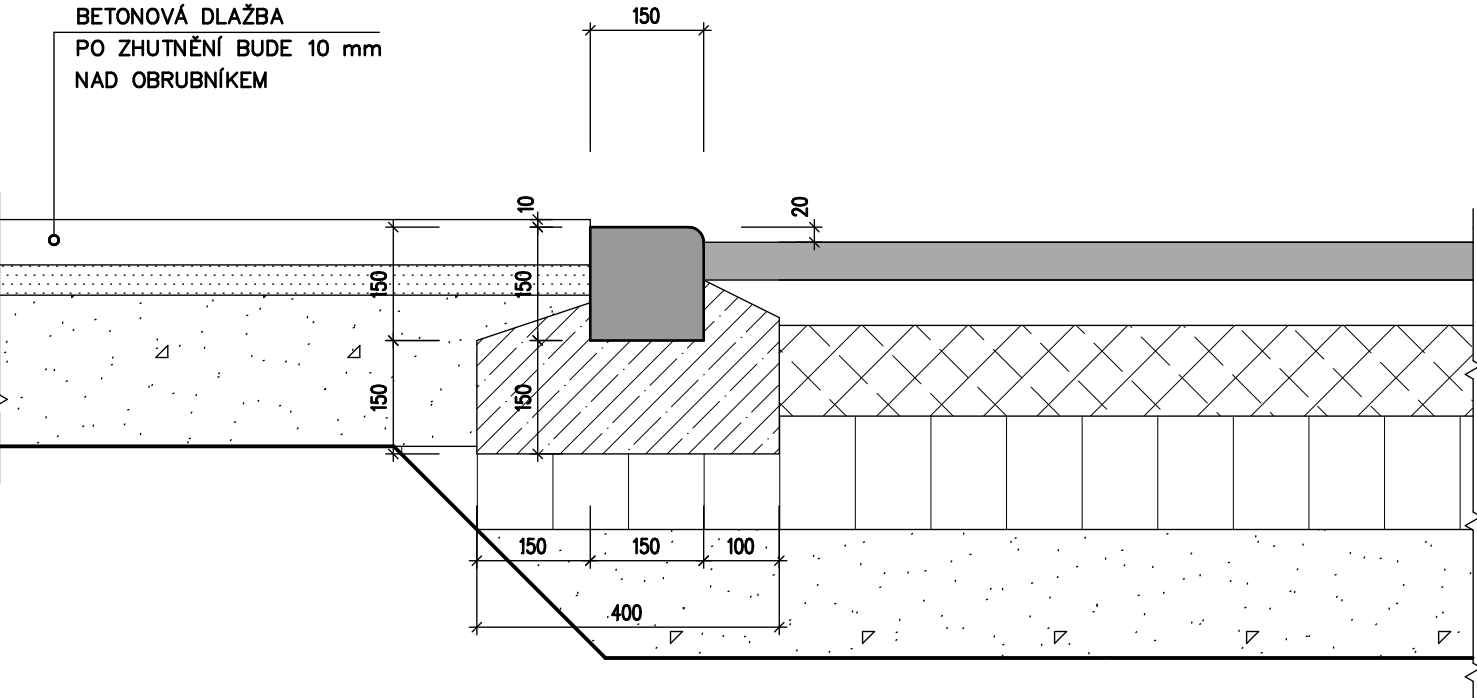

# REGENERACE PANELOVÉHO SÍDLIŠTĚ KŘIŽNÁ-V. ETAPA LOKALITA UL. KŘIŽNÁ, SEIFERTOVA, BRATŘÍ ČAPKŮ, U APOLLA

## SPECIFIKACE BETONU

BETON DLE ČSN EN 206–1 Změna Z3  
Beton lože pro chodníkové obrubníky : C25/30 – XF1 – Dmax 8mm – F1  
Beton lože pro silniční obrubníky a přídlažby : C35/45 – XF4 – Dmax 8 – F1

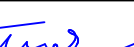VYPRACOVAL : 		ZODP./PROJEKTANT: 	AUTORIZOVAL : 	 <div>Hranická 271, 75701 Valašské Meziříčí www.lzprojekt.cz lzprojekt@lzprojekt.cz IČO: 06765734 DIČ: CZ06765734 <b>LZ - PROJEKT plus s.r.o.</b></div>	
FUSEK MARTIN		ING. ZÁDRAPA LEOŠ	ING. JAROMÍR DYBAL		
INVESTOR ADRESA	MĚSTO VALAŠSKÉ MEZIRÍČÍ NÁMĚSTÍ 7, 75701, VALAŠSKÉ MEZIRÍČÍ				
<b>REGENERACE PANELOVÉHO SÍDLIŠTĚ KŘIŽNÁ–V. ETAPA</b>					
LOKALITA UL. KŘIŽNÁ, SEIFERTOVA, BRATŘÍ ČAPKŮ, U APOLLA				STUPEŇ	DPS
				DATUM	08/2018
				ZAKÁZKA	2018_19
OBJEKT :				číslo výřezu	
SO 03	KOMUNIKACE PRO PĚŠÍ				
VÝKRES :					
– 05 –	VZOROVÉ DETAILY OSAZENÍ OBRUBNÍKŮ				
				M 1: 10	