




KONTEJNEROVÉ STANOVIŠTĚ – G.1.1 – 1
ŘEZ 1–1

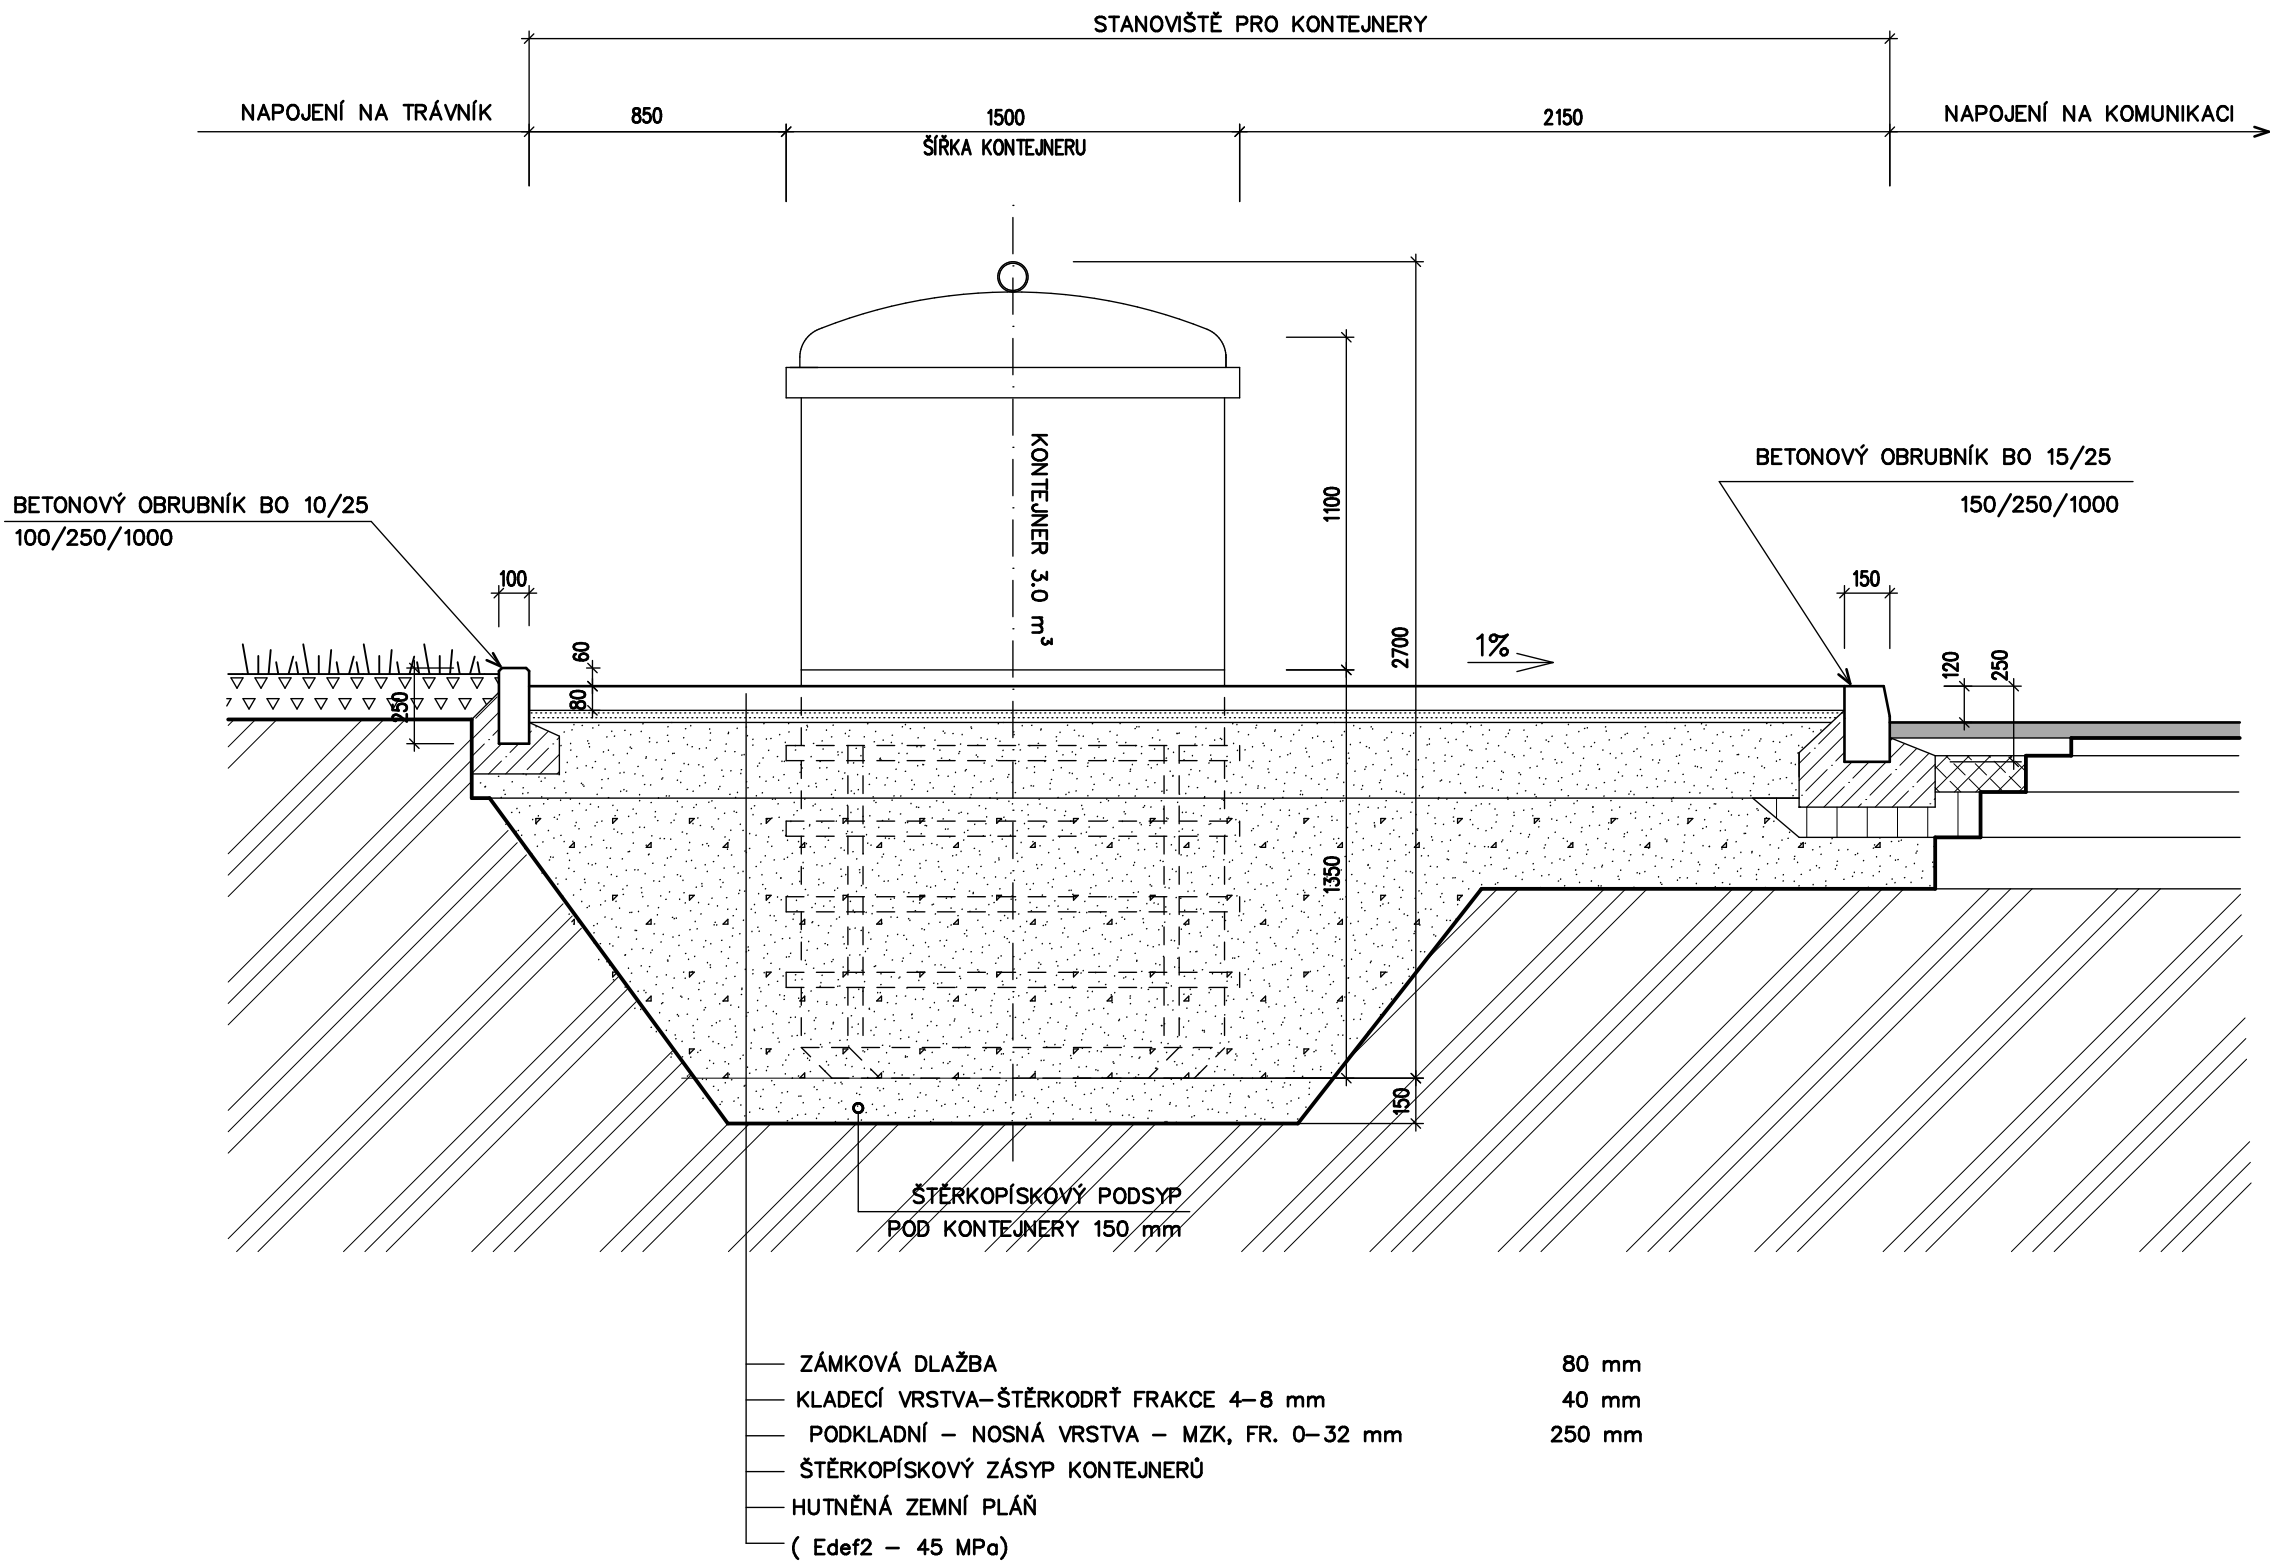

KONTEJNEROVÉ STANOVIŠTĚ – G.1.1 – 3
ŘEZ 3-3

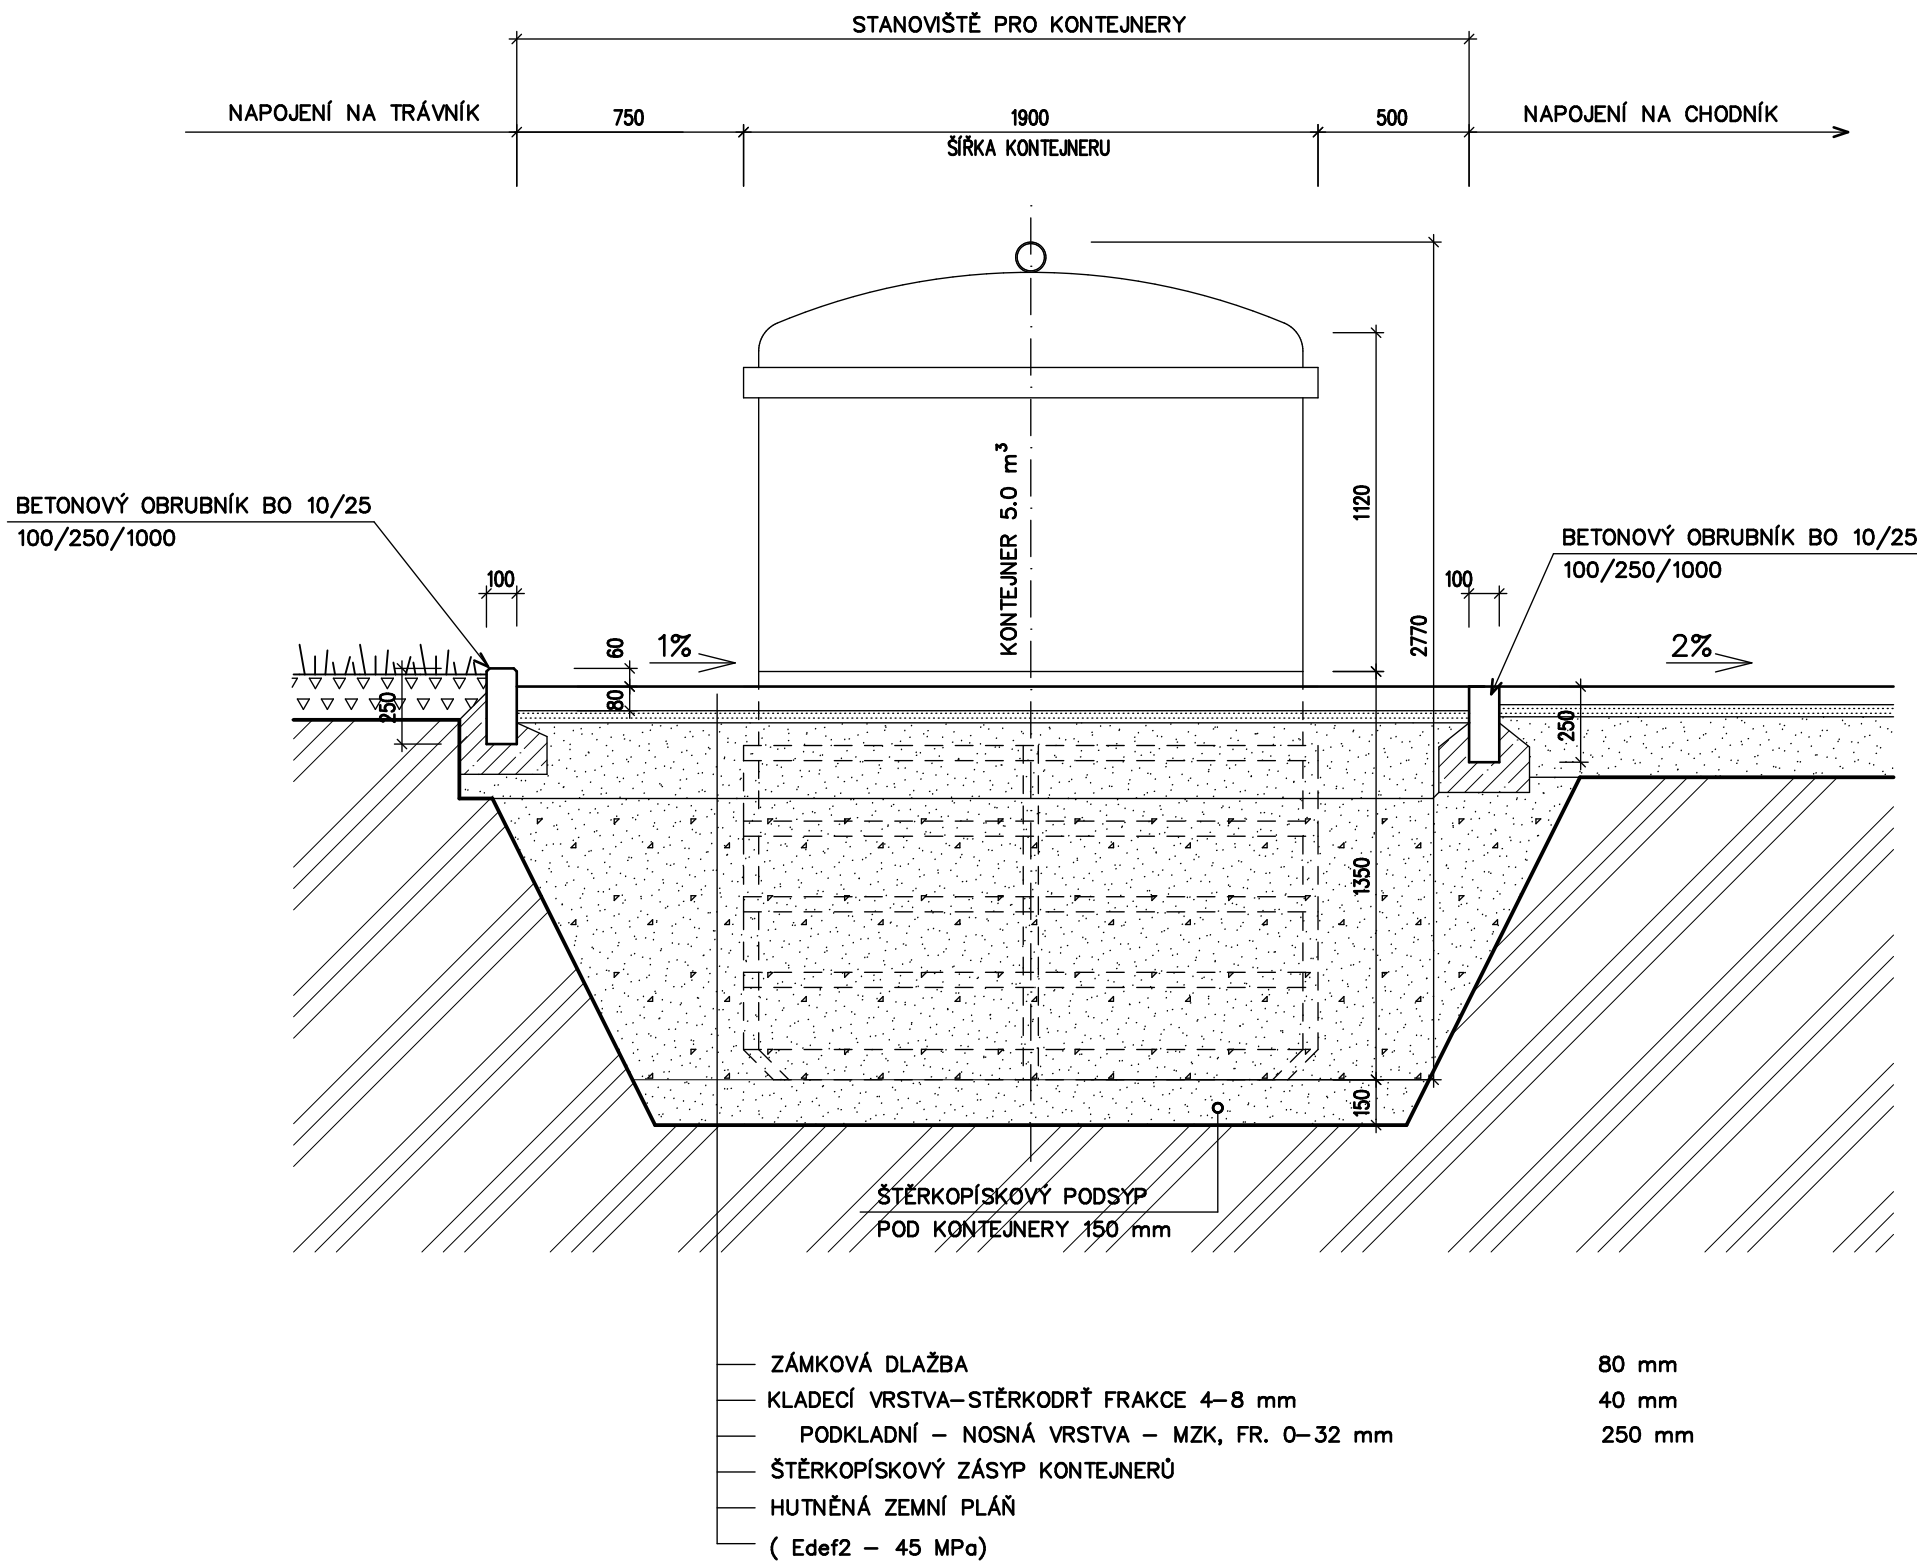



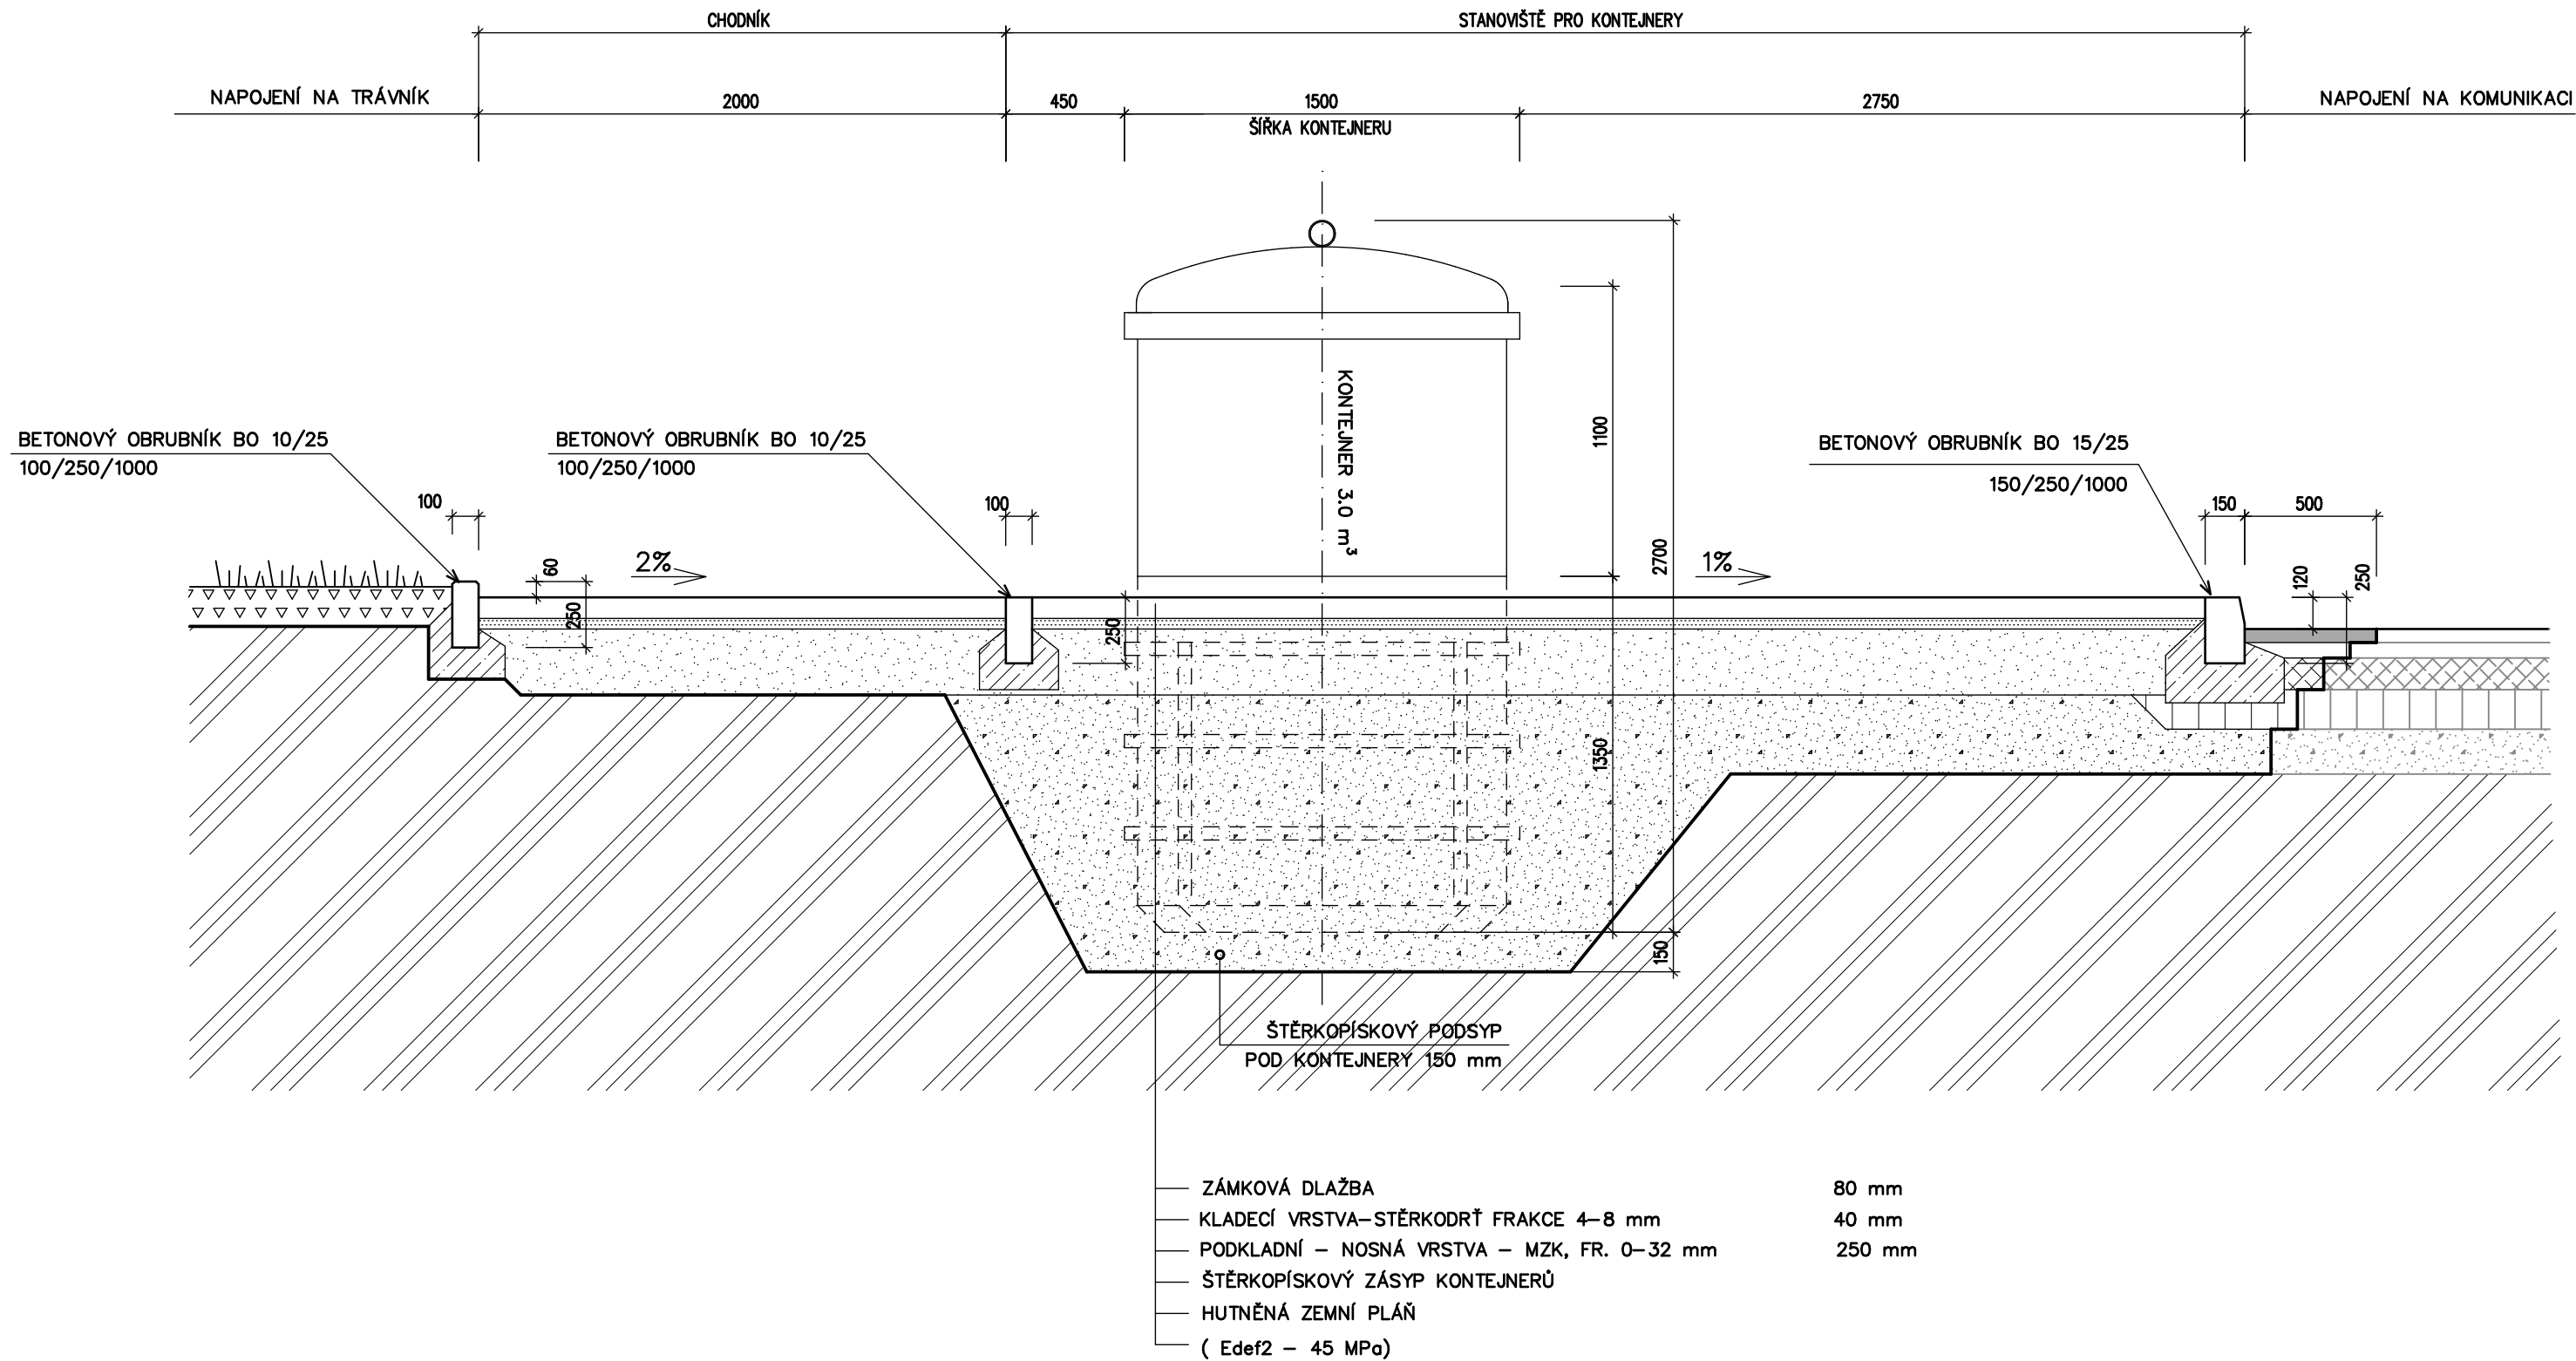

KONTEJNEROVÉ STANOVIŠTĚ – G.1.1 – 2
ŘEZ 2-2



SO 02 – STANOVIŠTĚ PRO KONTEJNERY

G.1.1. STANOVIŠTĚ PRO KONTEJNERY NA DOMOVNÍ A TRÍDĚNÝ ODPAD
VČETNĚ ZPEVNĚNÝCH PLOCH

BETON ČSN EN 206–1 Změna Z3
Beton lože pro obrubníky : C35/45 – XF4 – Dmax 8 – F1

VYPRACOVAL : 		ZODP./PROJEKTANT : 	AUTORIZOVAL : 	 <div>Hranická 271, 75701 Valašské Meziříčí www.lzprojekt.cz lzprojekt@lzprojekt.cz IČO: 06765734 DIČ: CZ06765734 LZ - PROJEKT plus s.r.o.</div>	
FUSEK MARTIN		ING. ZÁDRAPA LEOŠ			
ING. ZÁDRAPA LEOŠ		ING. ZÁDRAPA LEOŠ			
INVESTOR ADRESA	MĚSTO VALAŠSKÉ MEZIRÍČÍ NÁMĚSTÍ 7, 75701, VALAŠSKÉ MEZIRÍČÍ				
REGENERACE PANELOVÉHO SÍDLIŠTĚ KŘIŽNÁ-V. ETAPA					
LOKALITA UL. KŘIŽNÁ, SEIFERTOVA, BRATŘÍ ČAPKŮ, U APOLLA					
				STUPEŇ	DPS
				DATUM	08/2018
				ZAKÁZKA	2018_19
				ČÍSLO VÝKISU	
OBJEKT :					
SO 02	STANOVIŠTĚ PRO KONTEJNERY				
VÝKRES :					
—06—	VZOROVÉ ŘEZY				
				M 1:25	