




DETAIL OSAZENÍ CHODNÍKOVÉHO  
OBRUBNÍKU DO ÚROVNĚ DLAŽBY

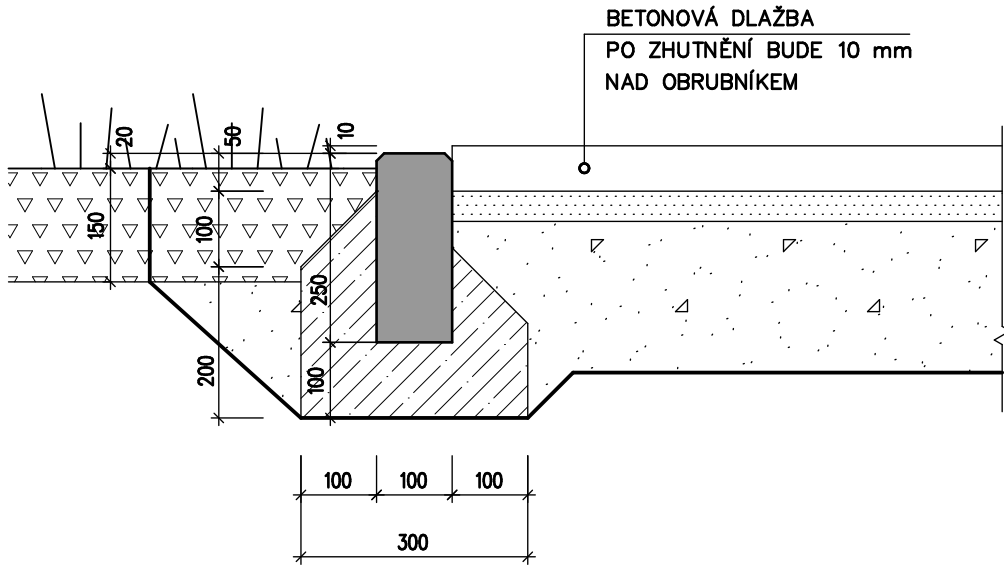


DETAIL OSAZENÍ CHODNÍKOVÉHO  
OBRUBNÍKU 60 mm NAD ÚROVEŇ DLAŽBY  
(VODICÍ LINIE)

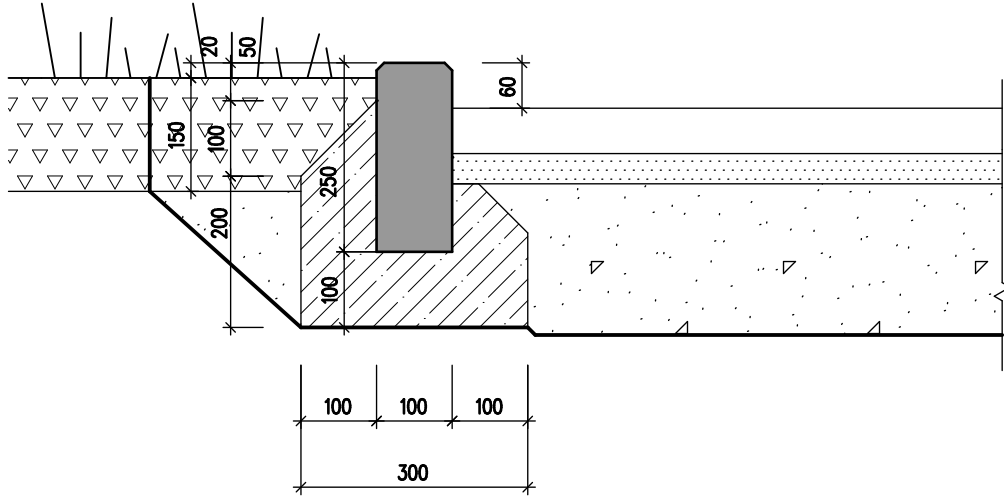

DETAIL OSAZENÍ SILNIČNÍHO OBRUBNÍKU  
V NÁVAZNOSTI NA CHODNÍK A KOMUNIKACI

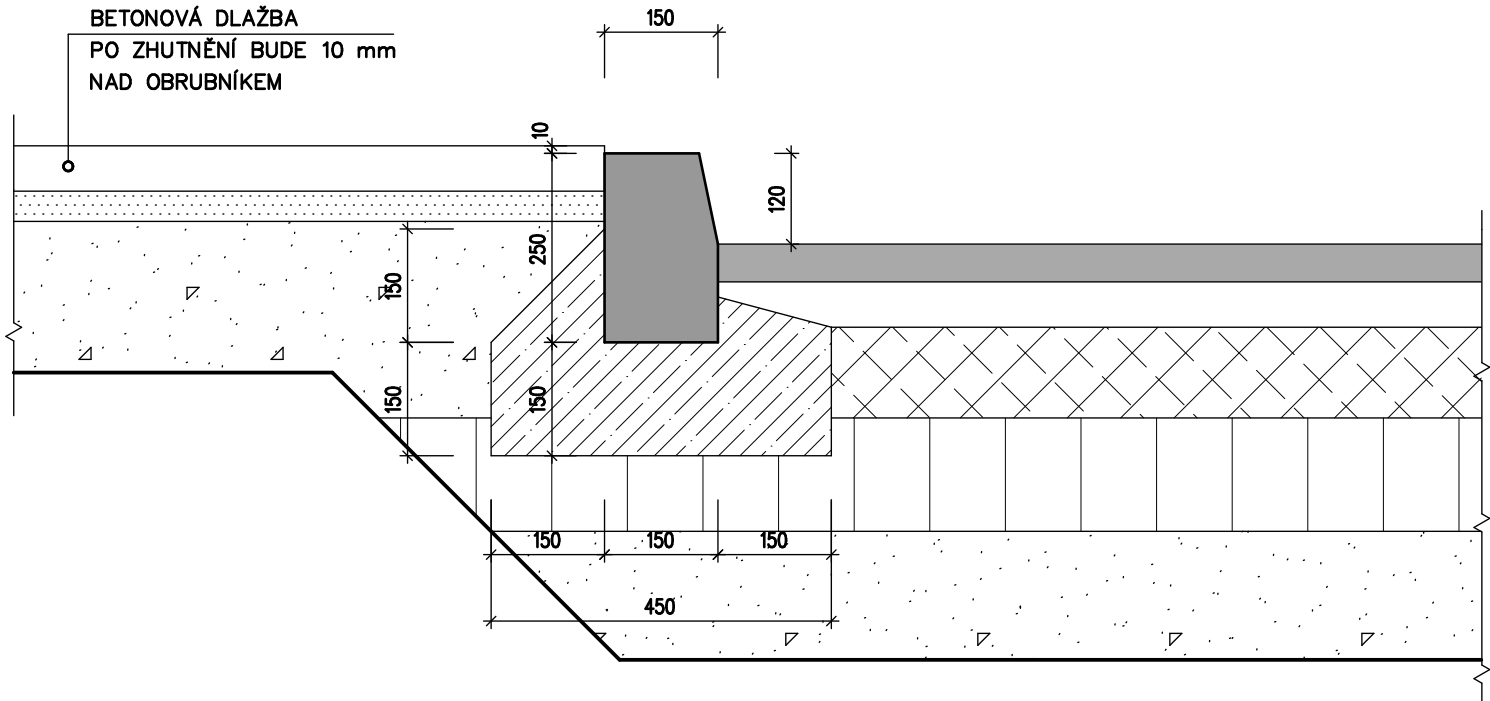

DETAIL OSAZENÍ SNÍŽENÉHO OBRUBNÍKU  
V NÁVAZNOSTI NA CHODNÍK A KOMUNIKACI

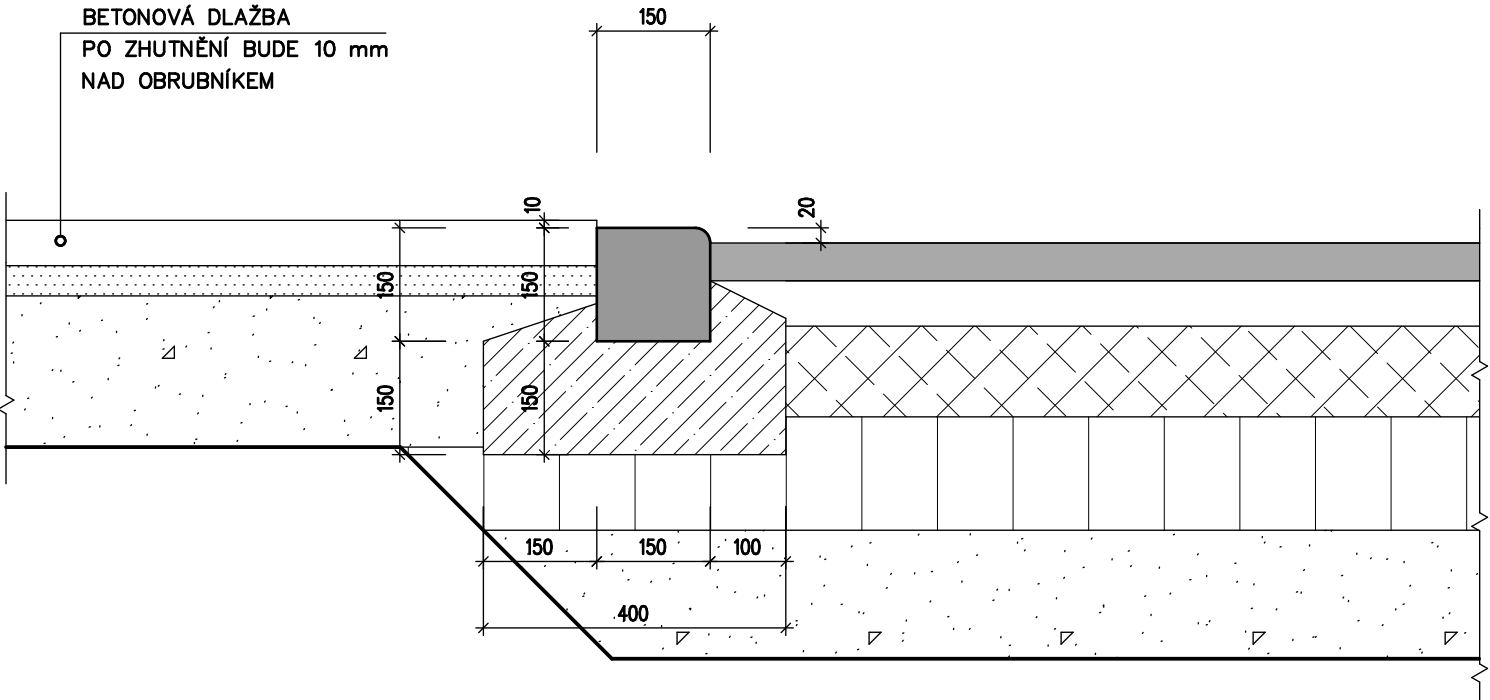


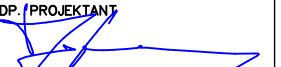
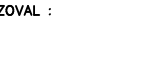


# REGENERACE SÍDLIŠTĚ KŘIŽNÁ - V. ETAPA

## LOKALITA UL. KŘIŽNÁ, SEIFERTOVA, BRATŘÍ ČAPKŮ, U APOLLA

### SPECIFIKACE BETONU

#### BETON DLE ČSN EN 206–1 Změna Z3

Beton lože pro chodníkové obrubníky : C25/30 – XF1 – Dmax 8mm – F1  
Beton lože pro silniční obrubníky a přídlažby : C35/45 – XF4 – Dmax 8 – F1

VYPRACOVAL : 		ZODP./PROJEKTANT: 		AUTORIZOVAL : 		 <div>Hranická 271, 75701 Valašské Meziříčí www.lzprojekt.cz lzprojekt@lzprojekt.cz IČO: 06765734 DIČ: CZ06765734 <b>LZ - PROJEKT plus s.r.o.</b></div>	
FUSEK MARTIN		ING. ZÁDRAPA LEOŠ		ING. ZÁDRAPA LEOŠ			
INVESTOR ADRESA		MĚSTO VALAŠSKÉ MEZIRÍČÍ NÁMĚSTÍ 7, 75701, VALAŠSKÉ MEZIRÍČÍ					
<b>REGENERACE PANELOVÉHO SÍDLIŠTĚ KŘIŽNÁ–V. ETAPA</b>							
LOKALITA UL. KŘIŽNÁ, SEIFERTOVA, BRATŘÍ ČAPKŮ, U APOLLA						STUPEŇ	DPS
						DATUM	08/2018
						ZAKÁZKA	2018_19
OBJEKT :						<div>číslo výmisku</div> 	
SO 02		STANOVIŠTĚ PRO KONTEJNERY					
VÝKRES :							
–07–		VZOROVÉ DETAILY OSAZENÍ OBRUBNÍKŮ					
						M 1: 10	