



PŮDORYS

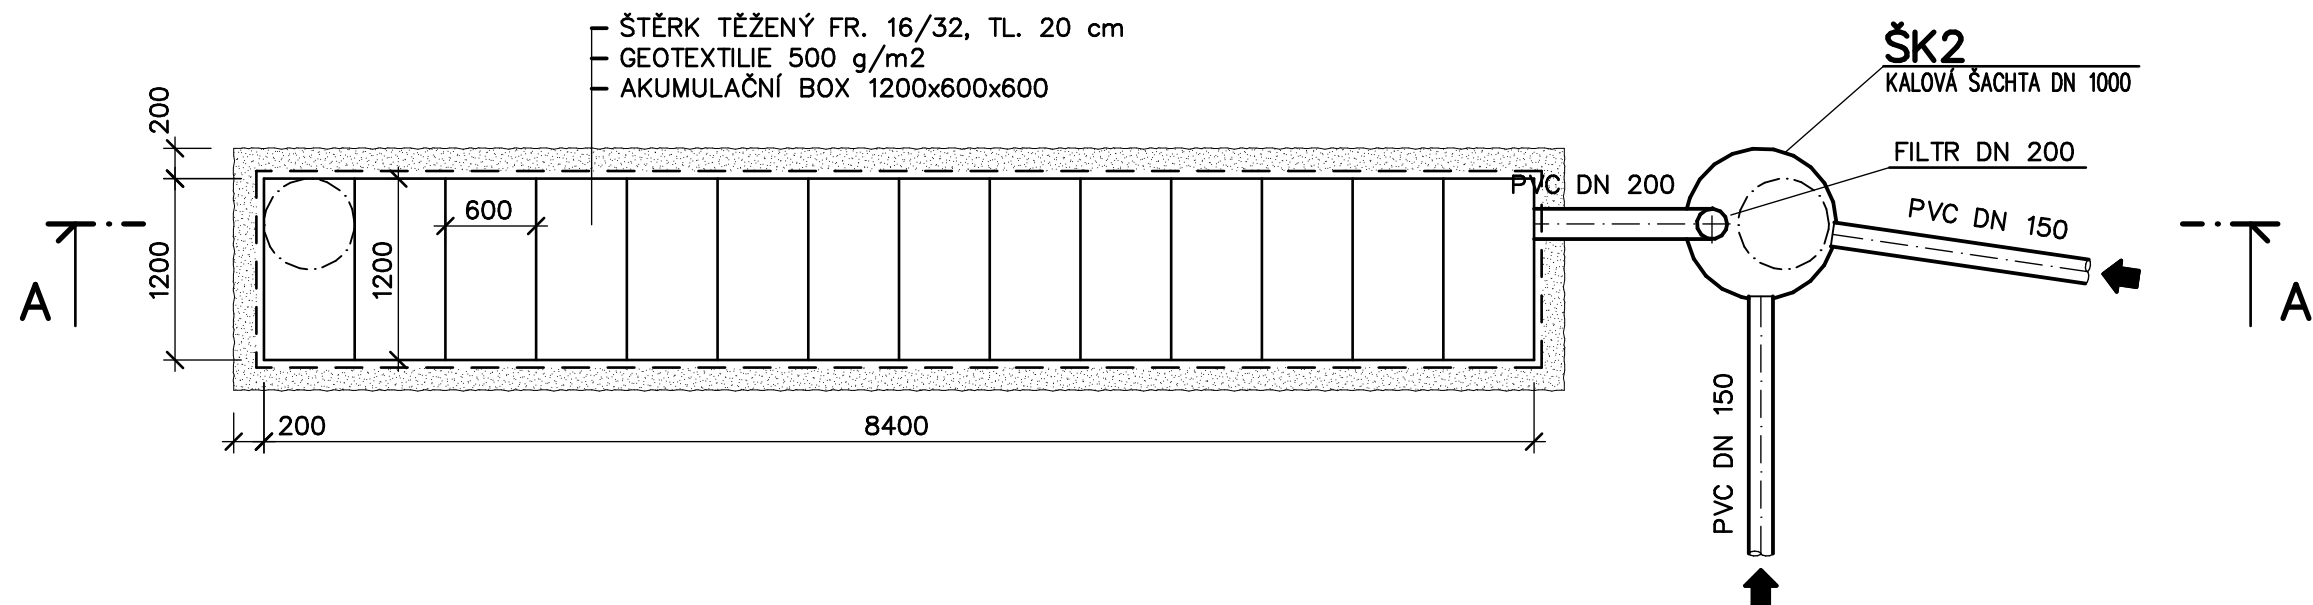


POZNÁMKA:

- 1) DOPORUČENÉ VZDÁLENOSTI (ODSTUPY) VSAKOVACÍ SESTAVY:
- 5 m OD OBYTNÝCH BUDOV BEZ VODOTĚSNÉ IZOLACE
  - 2 m OD OBYTNÝCH BUDOV S VODOTĚSNOU IZOLACÍ
  - 3 m OD LOKÁLNÍCH VEGETAČNÍCH MÍST (STROMY, KEŘE, ...)
  - 2 m OD HRANICE POZEMKU, VEŘEJNÉ KOMUNIKACE, ...
  - 1,5 m OD PLYNOVODŮ A VODOVODŮ
  - 0,8 m OD ELEKTRICKÉHO VEDENÍ
  - 0,5 m OD TELEKOMUNIKAČNÍHO VEDENÍ

ŘEZ A–A

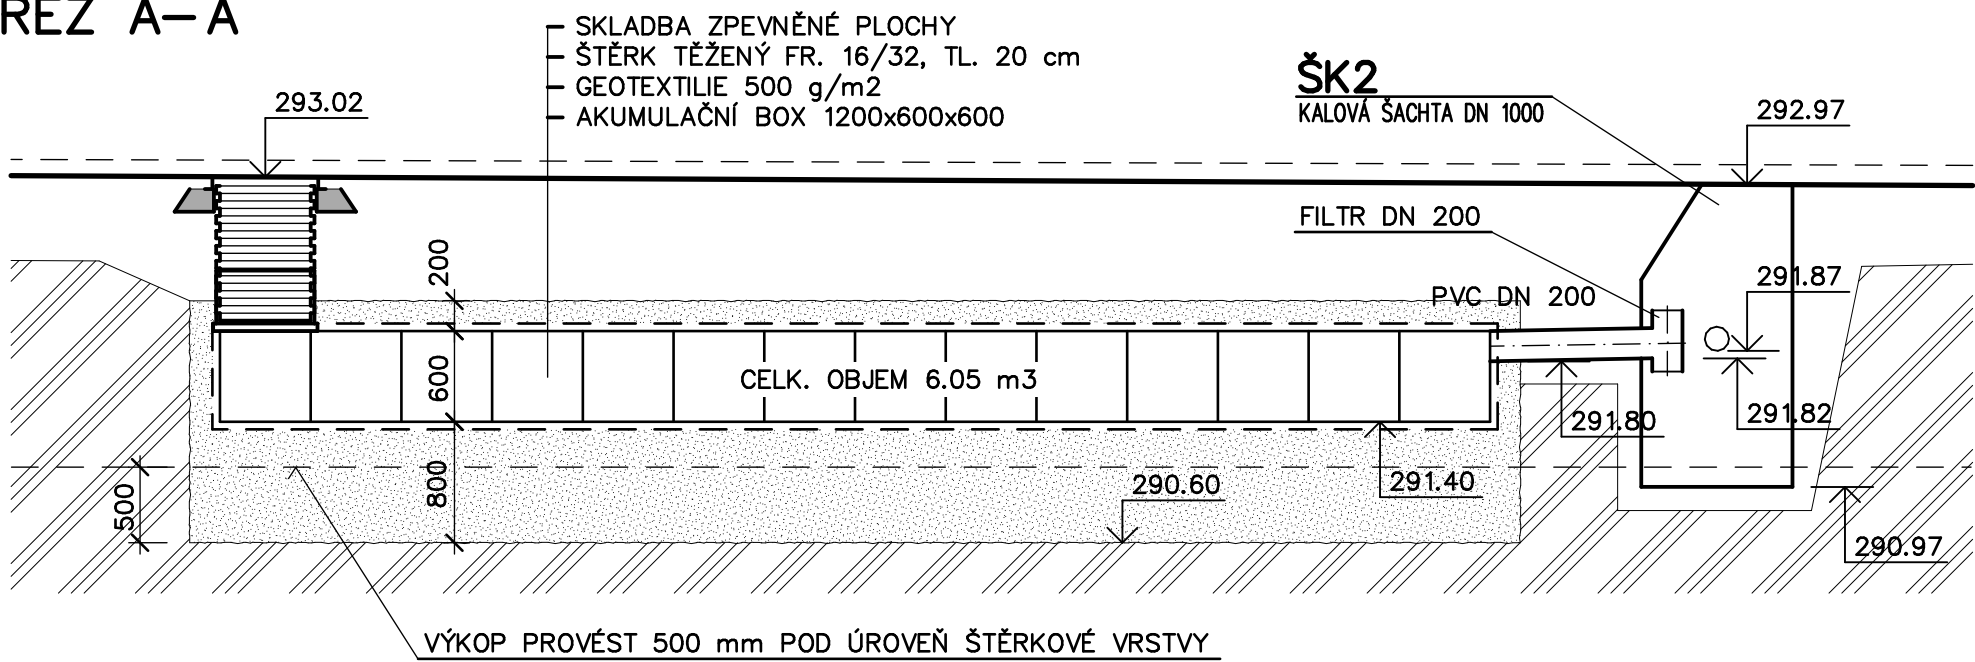

VYPRACOVAL : FUSEK MARTIN	ZODP. / PROJEKTANT ING. ZÁDRAPA LEOŠ	AUTORIZOVAL : ING. JAROMÍR DYBAL	 Hranická 271, 75701 Valašské Meziříčí www.lzprojekt.cz lzprojekt@lzprojekt.cz IČO: 06765734 DIČ: CZ06765734 <b>LZ - PROJEKT plus s.r.o.</b>
INVESTOR ADRESA MĚSTO VALAŠSKÉ MEZÍŘÍČÍ NÁMĚSTÍ 7, 75701, VALAŠSKÉ MEZÍŘÍČÍ	STUPEŇ DPS	DATUM 08/2018	číslo výmisku
LOKALITA UL. KŘÍŽNÁ, SEIFERTOVA, BRATŘÍ ČAPKŮ, U APOLLA	ZAKÁZKA 2018_19		
OBJEKT : SO 04 PARKOVIŠTĚ			
VÝKRES : – 13 – VÝKRES VSAKOVACÍ SESTAVY C.1.10	M 1:50		