




DETAIL OSAZENÍ CHODNÍKOVÉHO OBRUBNÍKU DO ÚROVNĚ DLAŽBY

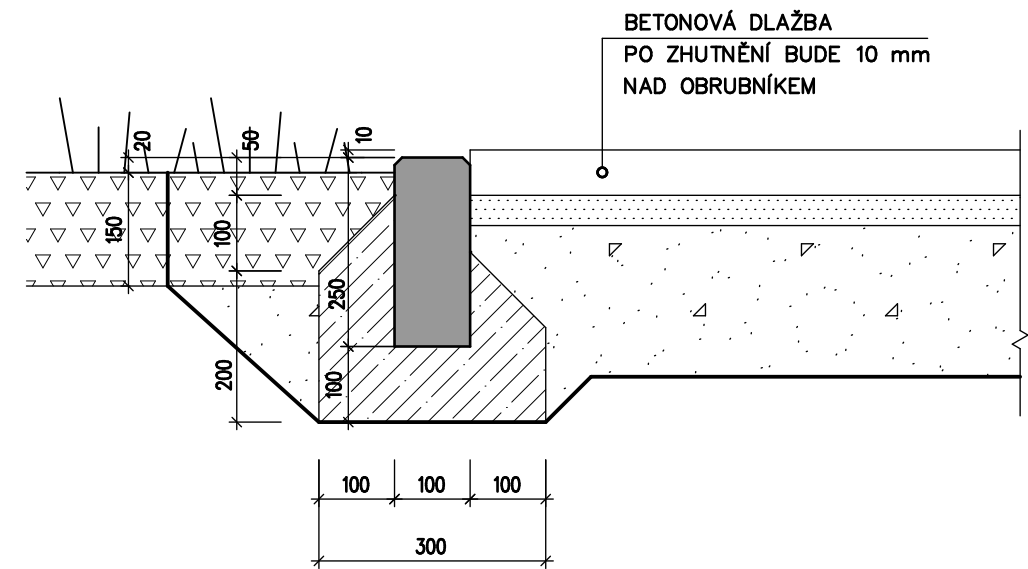


DETAIL OSAZENÍ CHODNÍKOVÉHO
OBRUBNÍKU 60 mm NAD ÚROVEŇ DLAŽBY
(VODICÍ LINIE)

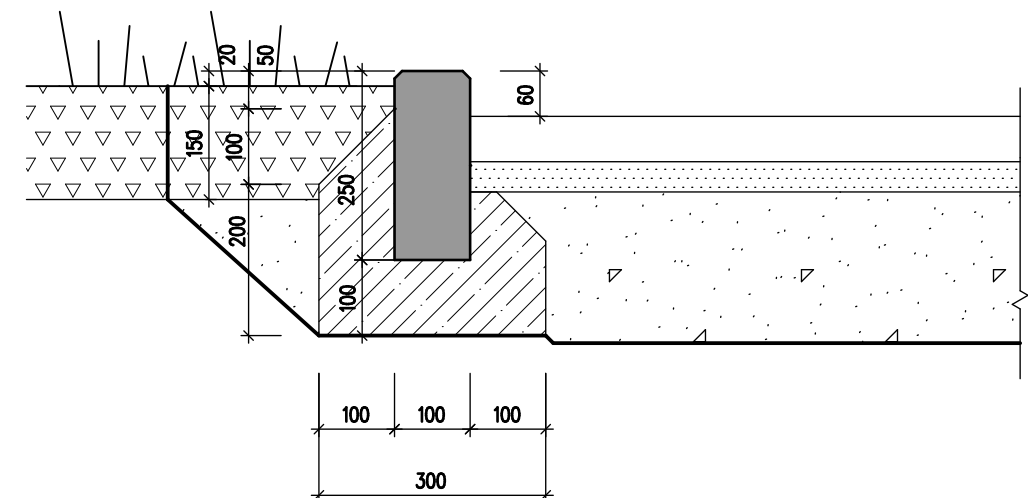

DETAIL OSAZENÍ SILNIČNÍHO OBRUBNÍKU
V NÁVAZNOSTI NA CHODNÍK A KOMUNIKACI

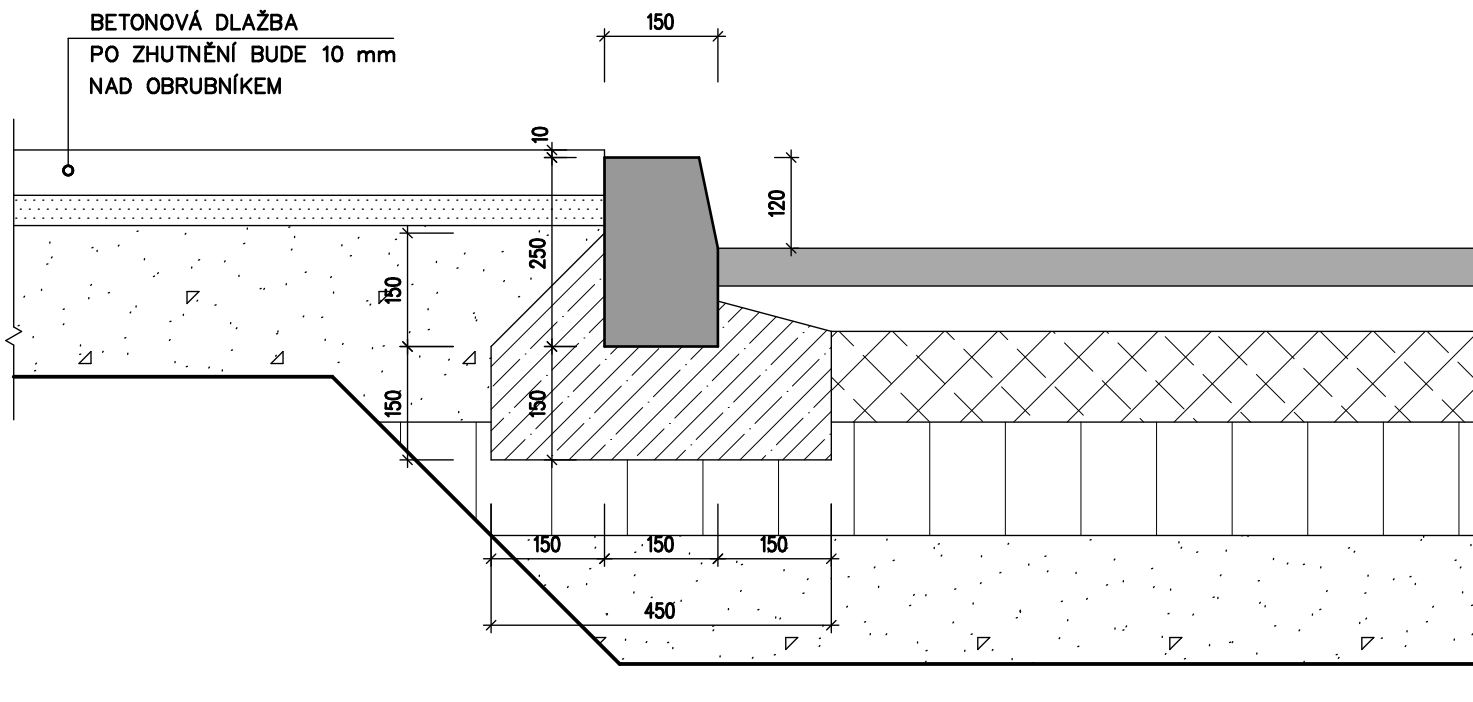

DETAIL OSAZENÍ SNÍŽENÉHO OBRUBNÍKU
V NÁVAZNOSTI NA CHODNÍK A KOMUNIKACI

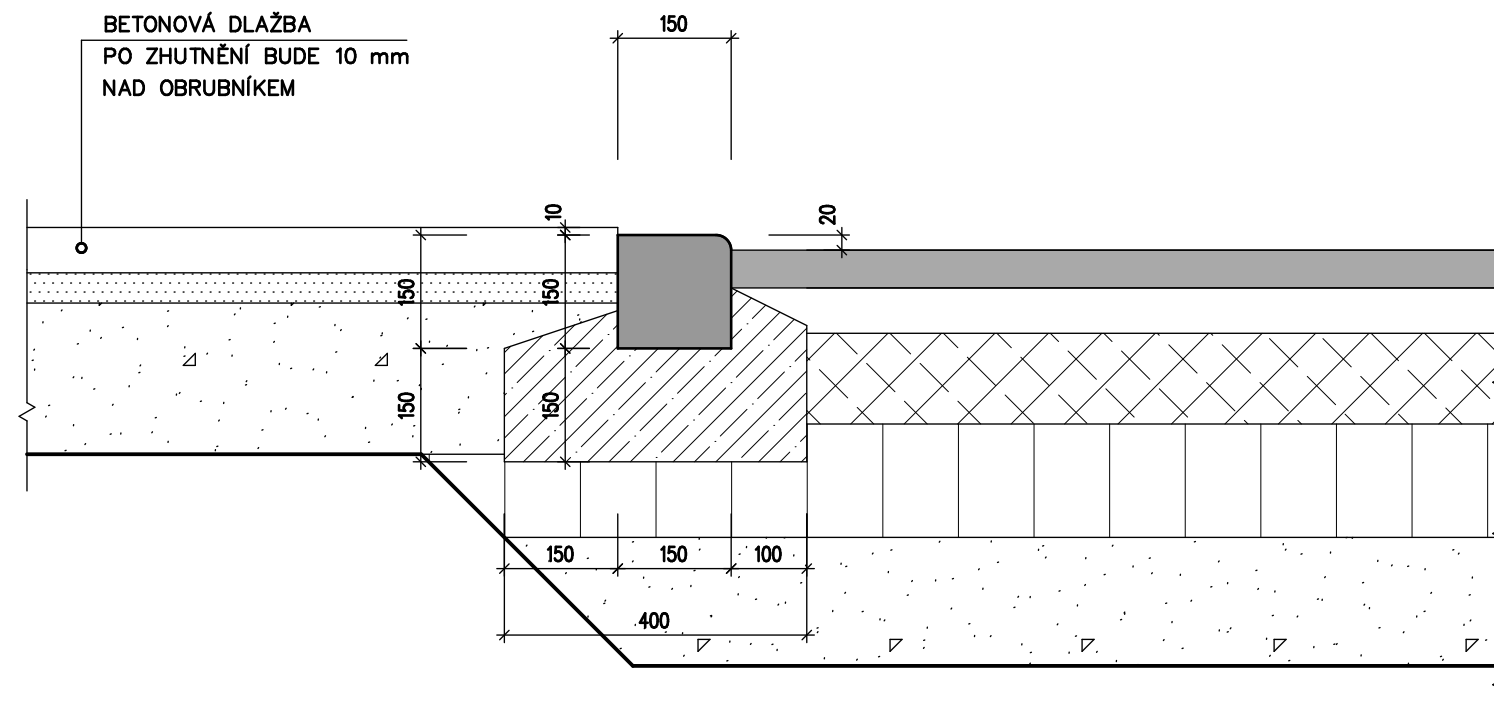

REGENERACE PANELOVÉHO SÍDLIŠTĚ KŘIŽNÁ-V. ETAPA LOKALITA UL. KŘIŽNÁ, SEIFERTOVA, BRATŘÍ ČAPKŮ, U APOLLA

SO 06 – ÚPRAVA A REKONSTRUKCE STÁVAJÍCÍCH CHODNÍKŮ




A.1.1.1	REKONSTRUKCE STÁVAJÍCÍCH CHODNÍKŮ PRO PĚŠÍ V CELÉ LOKALITĚ

SPECIFIKACE BETONU

BETON DLE ČSN EN 206-1 Změna Z3

Beton lože pro chodníkové obrubníky : C25/30 – XF1 – Dmax 8mm – F1

Beton lože pro silniční obrubníky a přídlažby : C35/45 – XF4 – Dmax 8 – F1

VYPRACOVAL : 		ZODP./PROJEKTANT : 		AUTORIZOVAL :		 Hranická 271, 75701 Valašské Meziříčí www.lzprojekt.cz lzprojekt@lzprojekt.cz IČO: 06765734 DIČ: CZ06765734 LZ - PROJEKT plus s.r.o.	
FUSEK MARTIN		ING. ZÁDRAPA LEOŠ		ING. JAROMÍR DYBAL			
INVESTOR ADRESA		MĚSTO VALAŠSKÉ MEZIRÍČÍ NÁMĚSTÍ 7, 75701, VALAŠSKÉ MEZIRÍČÍ					
REGENERACE PANELOVÉHO SÍDLIŠTĚ KŘÍŽNÁ-V. ETAPA LOKALITA UL. KŘÍŽNÁ, SEIFERTOVA, BRATŘÍ ČAPKŮ, U APOLLA						STUPEŇ	DPS
						DATUM	08/2018
						ZAKÁZKA	2018_19
OBJEKT :						číslo výsk. :	
SO 06		ÚPRAVA A REKONSTRUKCE STÁVAJÍCÍCH CHODNÍKŮ					
VÝKRES :							
—05—		VZOROVÉ DETAILY OSAZENÍ OBRUBNÍKŮ					
						M 1: 10	