


REGENERACE PANELOVÉHO SÍDLIŠTĚ KŘIŽNÁ - VI.ETAPA
LOKALITA UL. KŘIŽNÁ, SEIFERTOVA, BRATRÍ ČAPKŮ

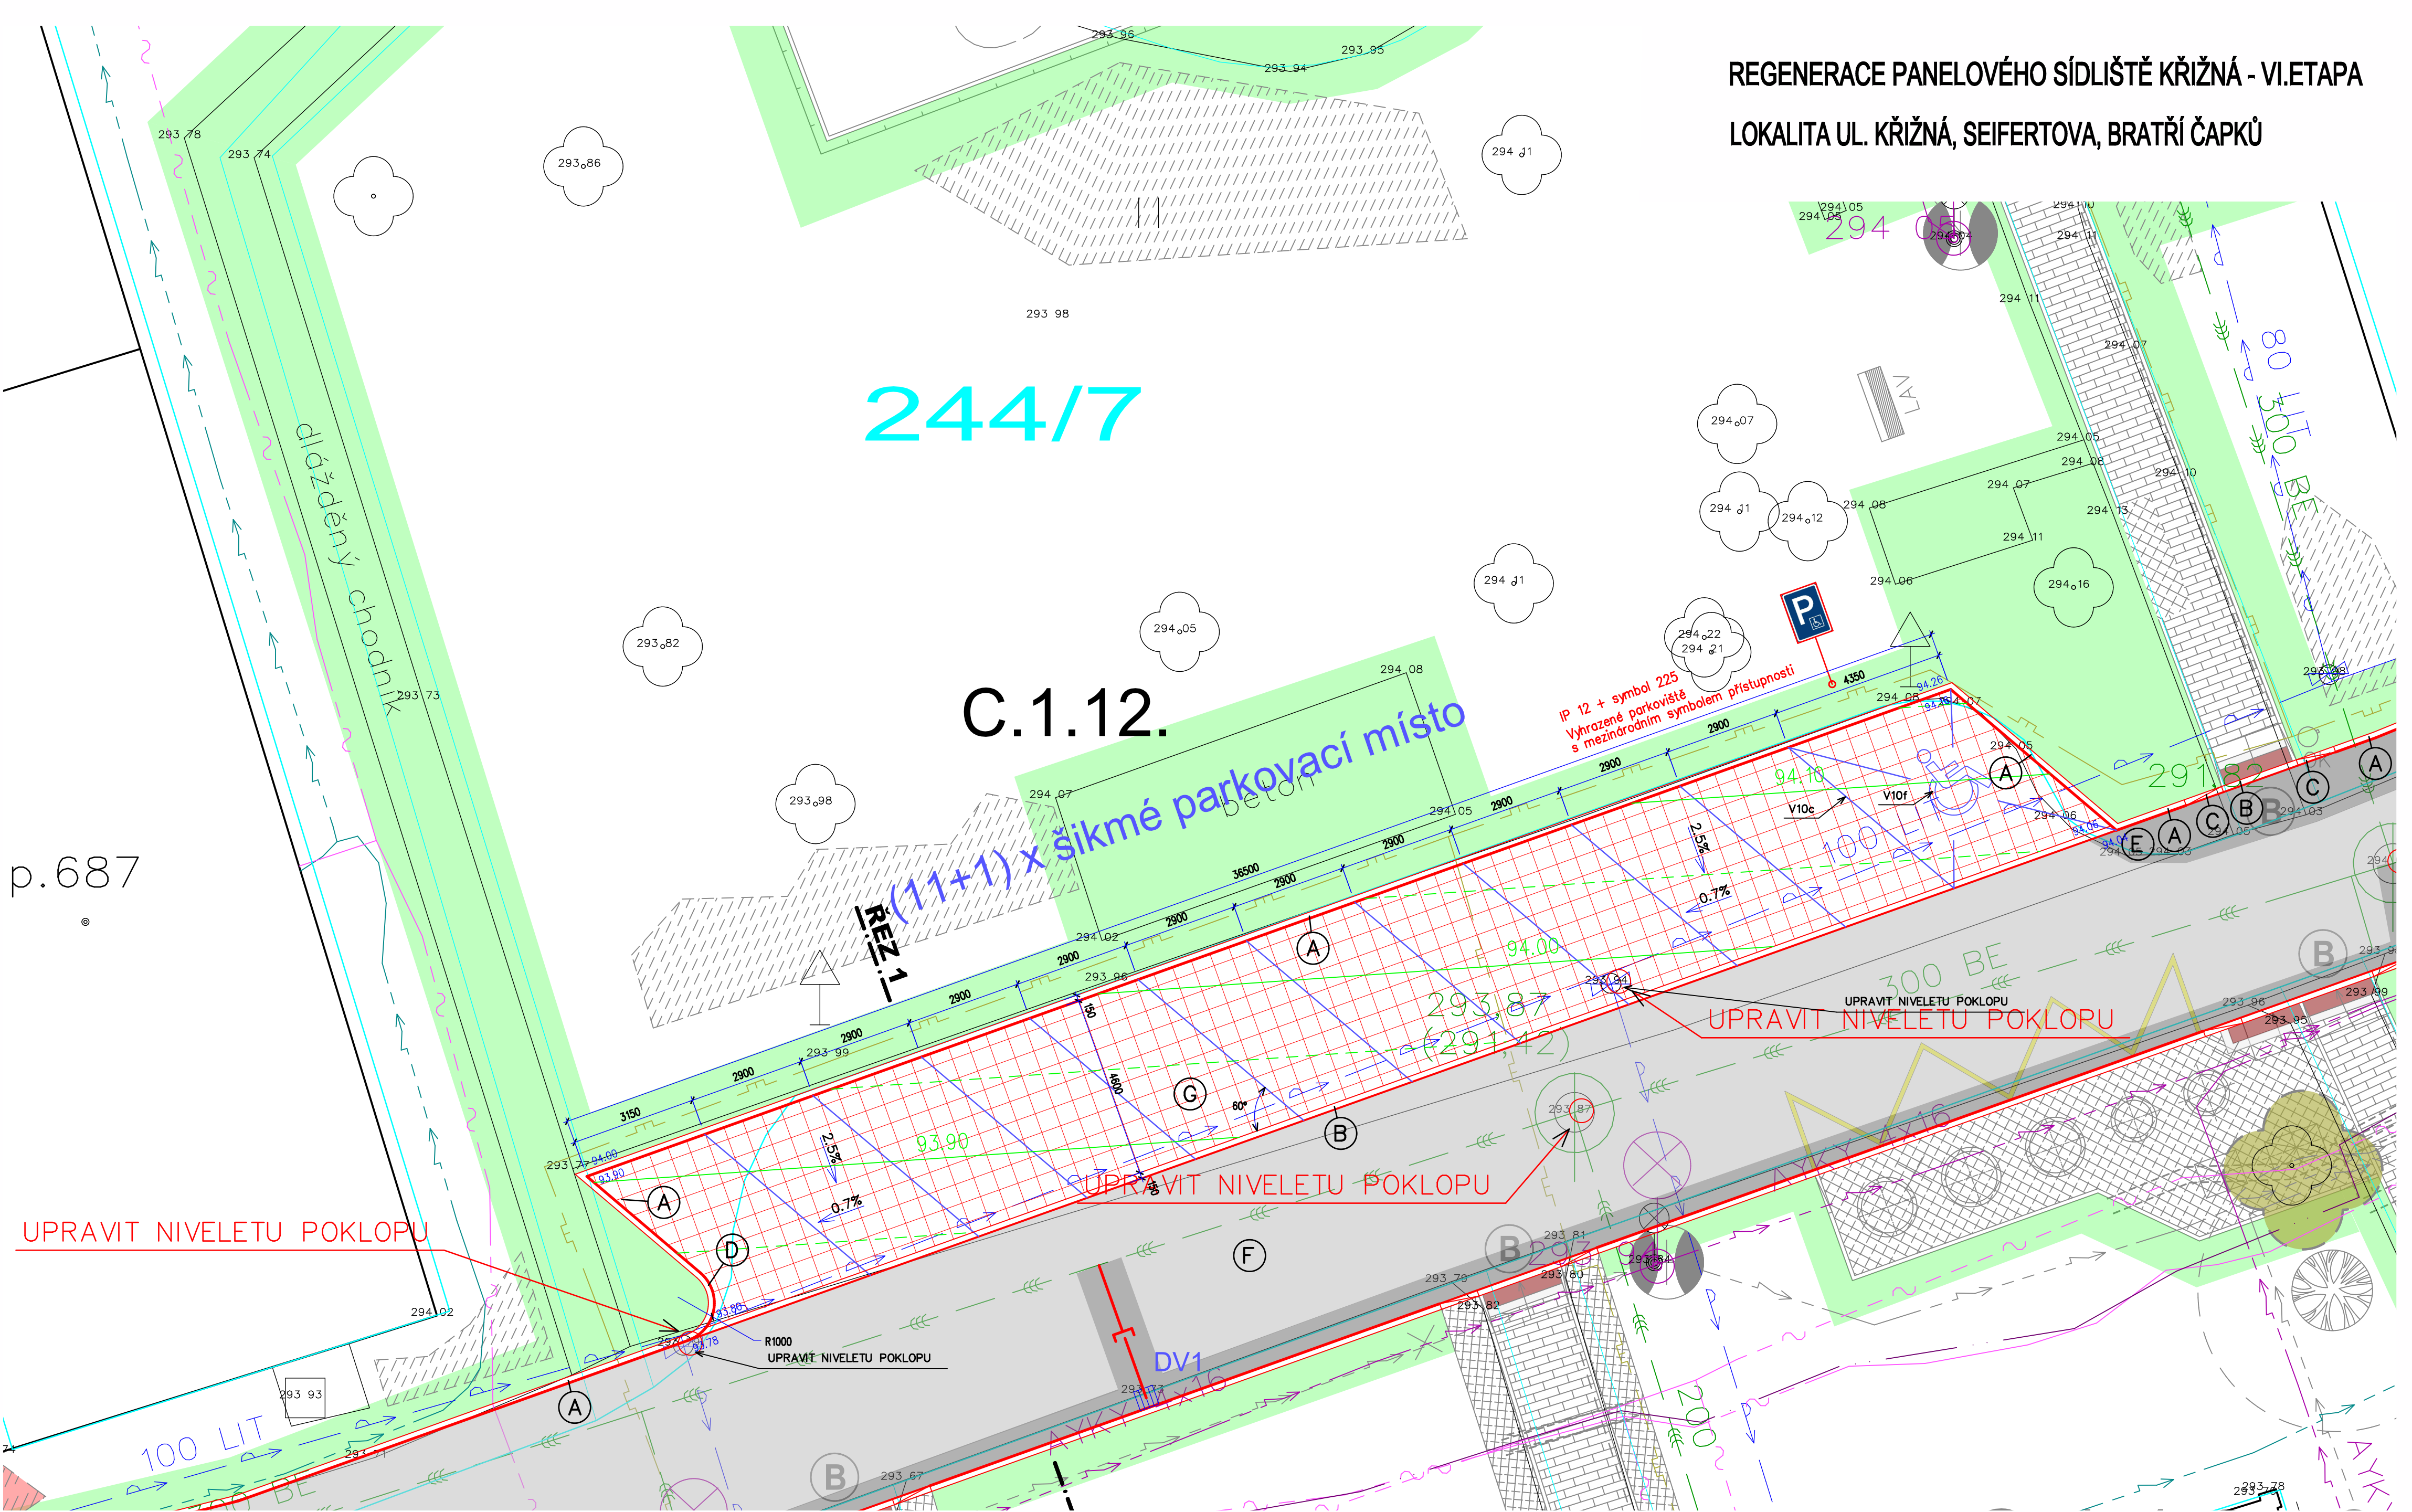

p.687

LEGENDA

- (A) BETONOVÝ OBRUBNÍK SILNIČNÍ BO 15/25
- (B) SNIŽENÝ BETONOVÝ OBRUBNÍK BO 15/15
- (C) PŘECHODOVÝ BETONOVÝ OBRUBNÍK BO 15/25–15
- (D) OBLOUKOVÝ BETONOVÝ OBRUBNÍK 15/25, R1, VNĚJŠÍ
- (E) ASFALTOVÁ PLOCHA – NOVÁ KONSTRUKCE
- (F) ASFALTOVÁ PLOCHA – OPRAVENÝ POVRCH
- (G) DRENÁŽNÍ DLAŽBA

LEGENDA STÁVAJÍCÍCH INŽENÝRSKÝCH SÍTÍ


- KANALIZACE
- VODOVOD
- ROZVODY STL PLYNOVODU
- PODZEMNÍ VEDENÍ SLABOPROUD, SDĚLOVACÍ VEDENÍ
- PODZEMNÍ VEDENÍ – OPTICKÉ KABELY, METROPOLITNÍ SÍŤ
- ROZVODY KABELOVÉ TELEVIZE (UPC)
- PODZEMNÍ VEDENÍ NN
- PODZEMNÍ VEDENÍ VN
- PODZEMNÍ VEDENÍ NN – VENKOVNÍ OSVĚTLENÍ
- PODZEMNÍ VEDENÍ – CENTRÁLNÍ TEPLA





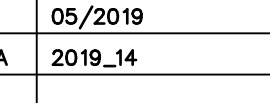
LEGENDA

- HRANICE POZEMLÍ DLE KATASTRÁLNÍ MAPY
- NOVÉ VODOROVNÉ DOPRAVNÍ ZNAČENÍ
- STÁVAJÍCÍ OBJEKTY
- STÁVAJÍCÍ BOURANÉ OBJEKTY
- NOVÉ NAVRŽENÉ OBJEKTY A STAVBY V RÁMCI ŘEŠENÉHO OBJEKTU
- ODVODNĚNÍ KOMUNIKACE – DEŠŤOVÁ KANALIZACE
- NOVÉ NAVRŽENÉ OBJEKTY A STAVBY V RÁMCI JINÝCH OBJEKTŮ
- GEODETICKÉ ZAMĚŘENÍ – STÁVAJÍCÍ STAV
- VSTUPY / VJEZDY DO OBJEKTŮ
- BEZBARIÉROVÁ ÚPRAVA (SNIŽENÝ OBRUBNÍK, VAROVNÝ A SIGNÁLNÍ PÁS)
- ŽIVIČNÉ PLOCHY – OPRAVA POVRCHU POJÍŽDĚNÝCH PLOCH (SO 04)
- DOPLNĚNÍ ŽIVIČNÉ PLOCHY – NOVÁ KONSTRUKCE POJÍŽDĚNÝCH PLOCH (SO 04)
- OPRAVA PARKOVACÍ PLOCHY – DRENÁŽNÍ DLAŽBA TL. 80 mm (SO 04)

SO 04 – PARKOVIŠTĚ

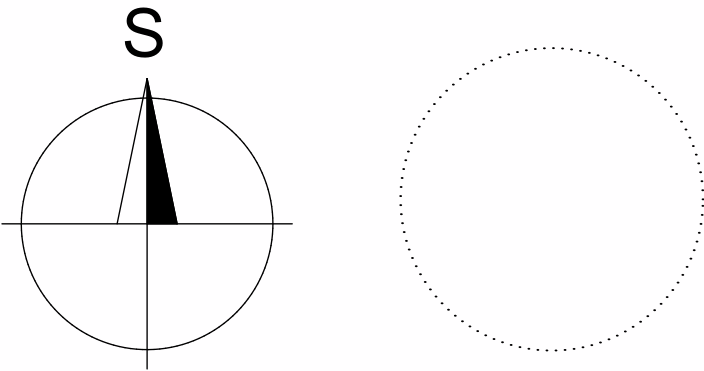C.1.11	PARKOVIŠTĚ U BYTOVÉHO DOMU KŘIŽNÁ č.p. 676–677
C.1.12	PARKOVIŠTĚ U BYTOVÉHO DOMU KŘIŽNÁ č.p. 678–679
C.1.13	PARKOVIŠTĚ U BYTOVÉHO DOMU KŘIŽNÁ č.p. 680–681
C.1.2	ÚPRAVA STÁVAJÍCÍ SILNIČNÍ KOMUNIKACE

 

VYPRACOVAL : 		ZODP. PROJEKTANT : 		AUTORIZOVAL : 			Hranická 271, 75701 Valašské Meziříčí www.lzprojekt.cz lzprojekt@lzprojekt.cz IČO: 06765734 DIČ: CZ06765734 LZ - PROJEKT plus s.r.o.	
FUSEK MARTIN		ING. ZÁDRAPA LEOŠ		ING. ZÁDRAPA LEOŠ				
INVESTOR ADRESA		MĚSTO VALAŠSKÉ MEZIRČÍ NÁMĚSTÍ 7, 75701, VALAŠSKÉ MEZIRČÍ						
REGENERACE PANELOVÉHO SÍDLIŠTĚ KŘIŽNÁ-VI. ETAPA							STUPEŇ	SPOLEČNÉ POVOLENÍ, DPS
LOKALITA UL. KŘIŽNÁ, SEIFERTOVA, BRATRÍ ČAPKŮ							DATUM	05/2019
							ZAKÁZKA	2019_14
OBJEKT :								
SO 04		PARKOVIŠTĚ						
VÝKRES :								
-04-		PARKOVIŠTĚ C.1.12						
		M 1: 100						