


REGENERACE PANELOVÉHO SÍDLIŠTĚ KŘIŽNÁ-VI. ETAPA
LOKALITA UL. KŘIŽNÁ, SEIFERTOVA, BRATRŘI ČAPKŮ


BEZBARIÉROVÉ NAPOJENÍ CHODNÍKU – TYP A

NAPOJENÍ DO ÚROVNĚ NAVAZUJÍCÍHO CHODNÍKU BEZ VÝŠKOVÉHO ROZDÍLU

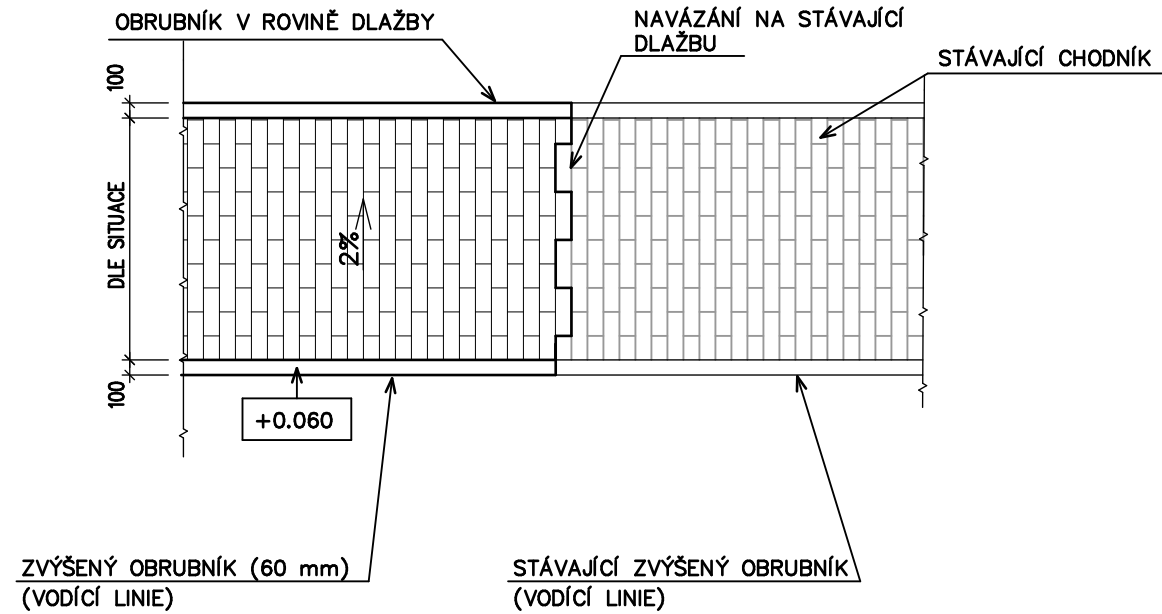


BEZBARIÉROVÉ NAPOJENÍ CHODNÍKU – TYP B1

NAPOJENÍ NA KOMUNIKACI – VÝŠKOVÝ ROZDÍL 20 mm

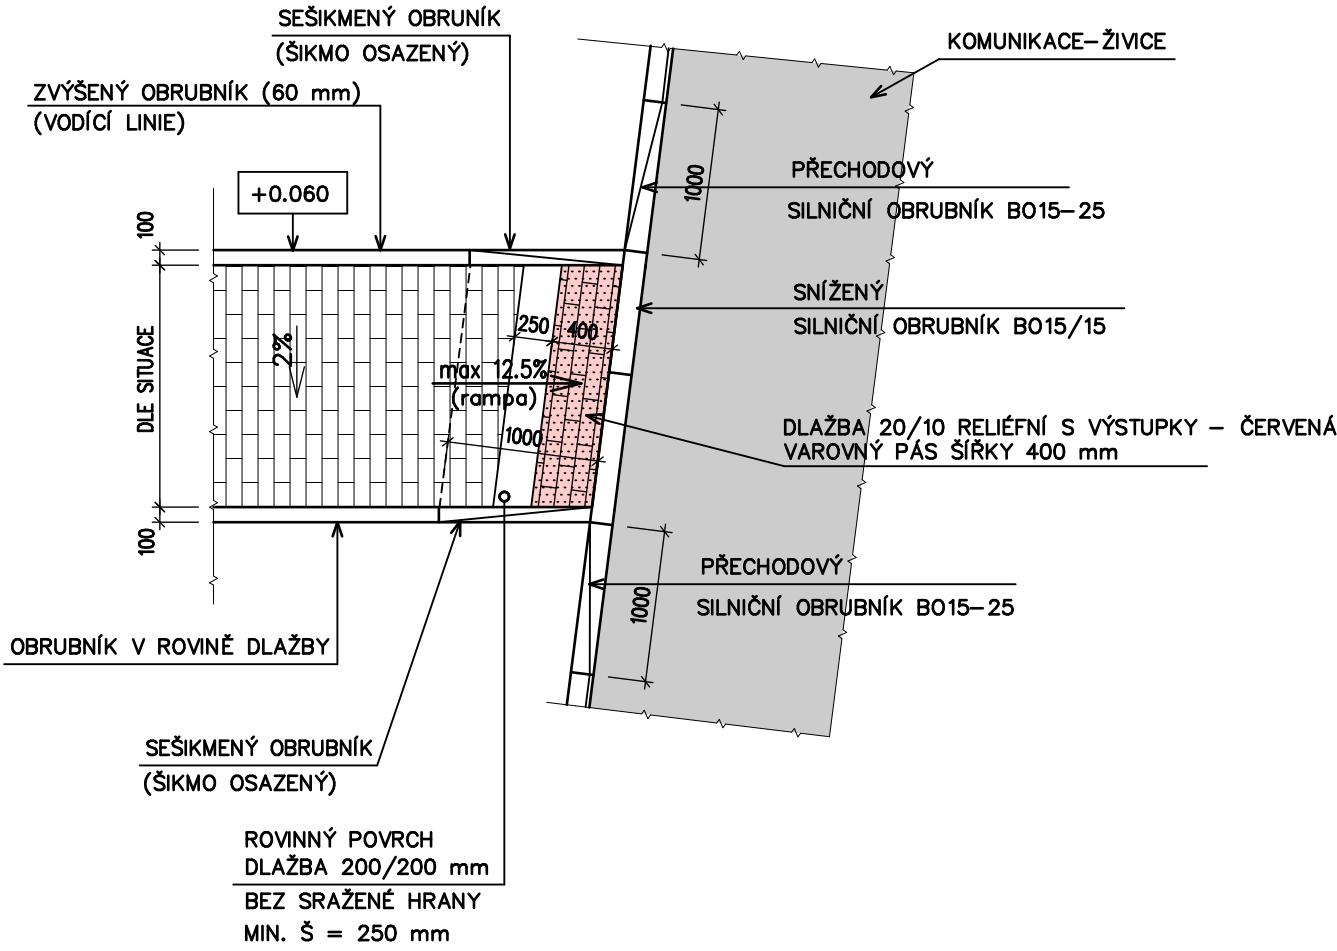


BEZBARIÉROVÁ ÚPRAVA CHODNÍKU – TYP B2

VZOROVÉ NAPOJENÍ NA KOMUNIKACI V MÍSTĚ UKONČENÍ – VÝŠKOVÝ ROZDÍL 20 mm

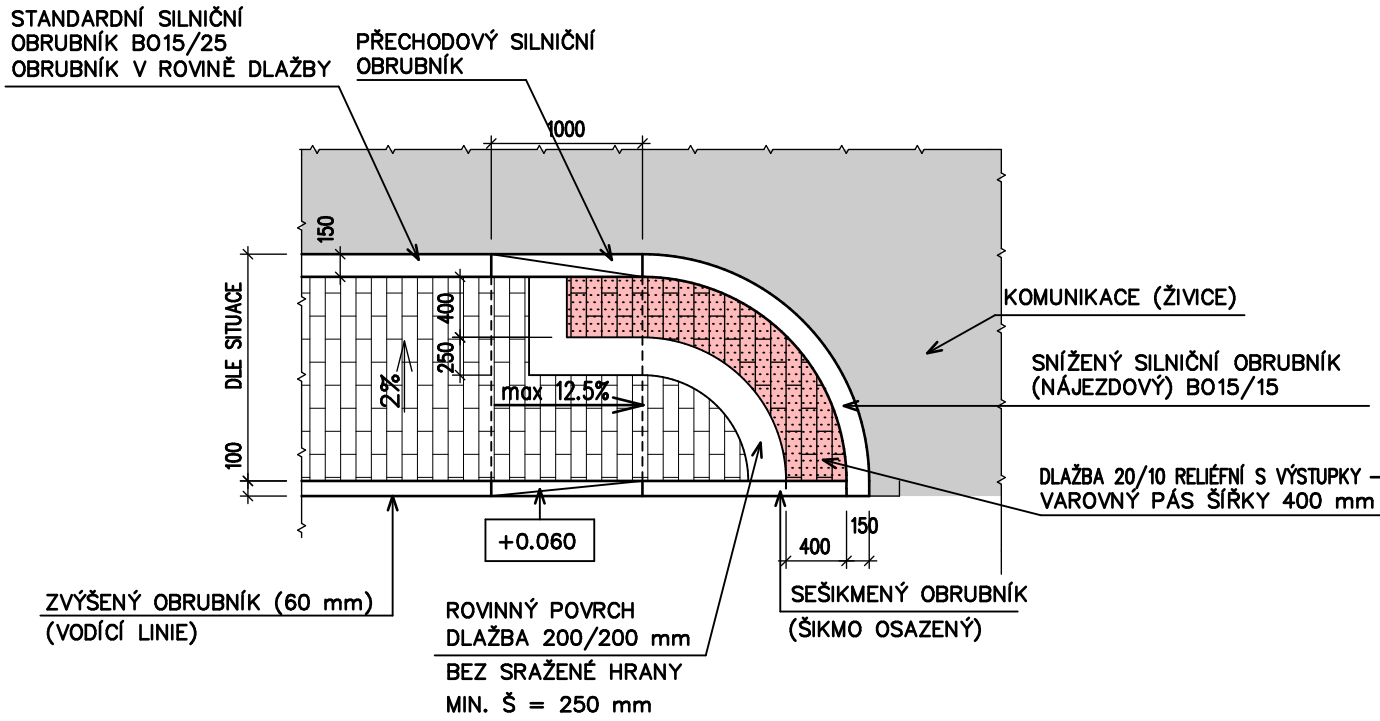


BEZBARIÉROVÉ NAPOJENÍ CHODNÍKU – TYP B3

NAPOJENÍ NA KOMUNIKACI – VÝŠKOVÝ ROZDÍL 20 mm

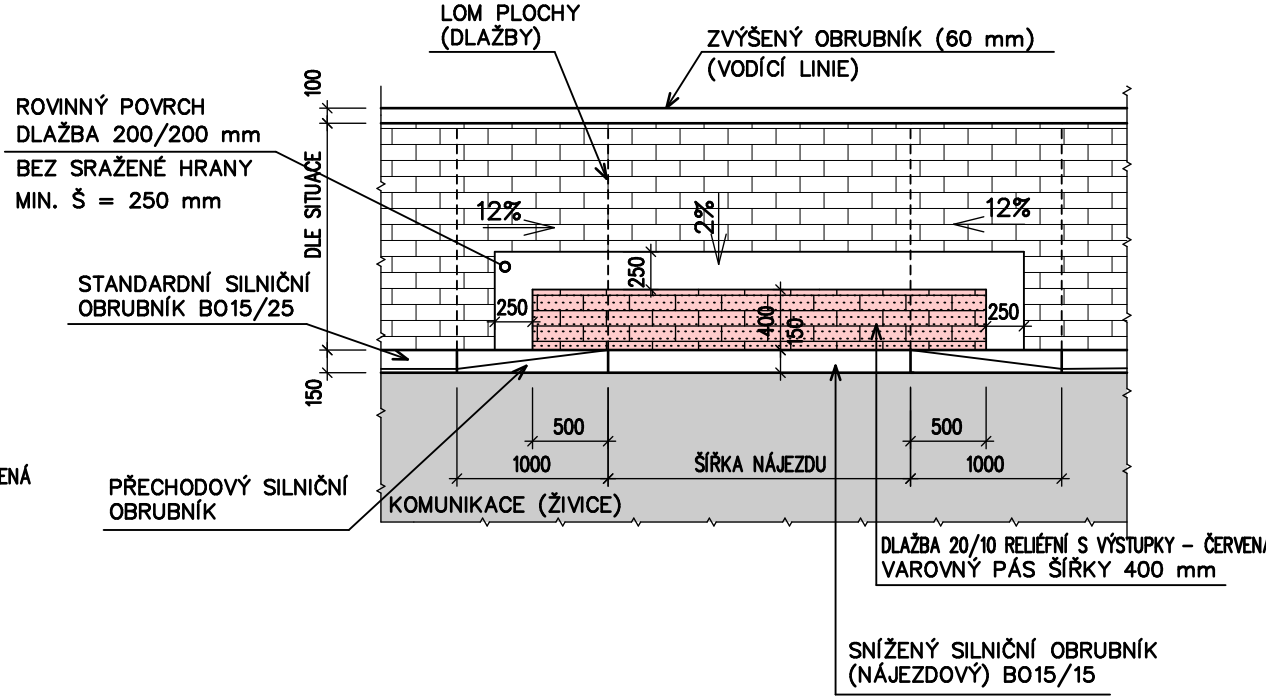


BEZBARIÉROVÉ NAPOJENÍ CHODNÍKU – TYP C

ÚPRAVA CHODNÍKU V MÍSTĚ PRO PŘECHÁZENÍ – VÝŠKOVÝ ROZDÍL 20 mm

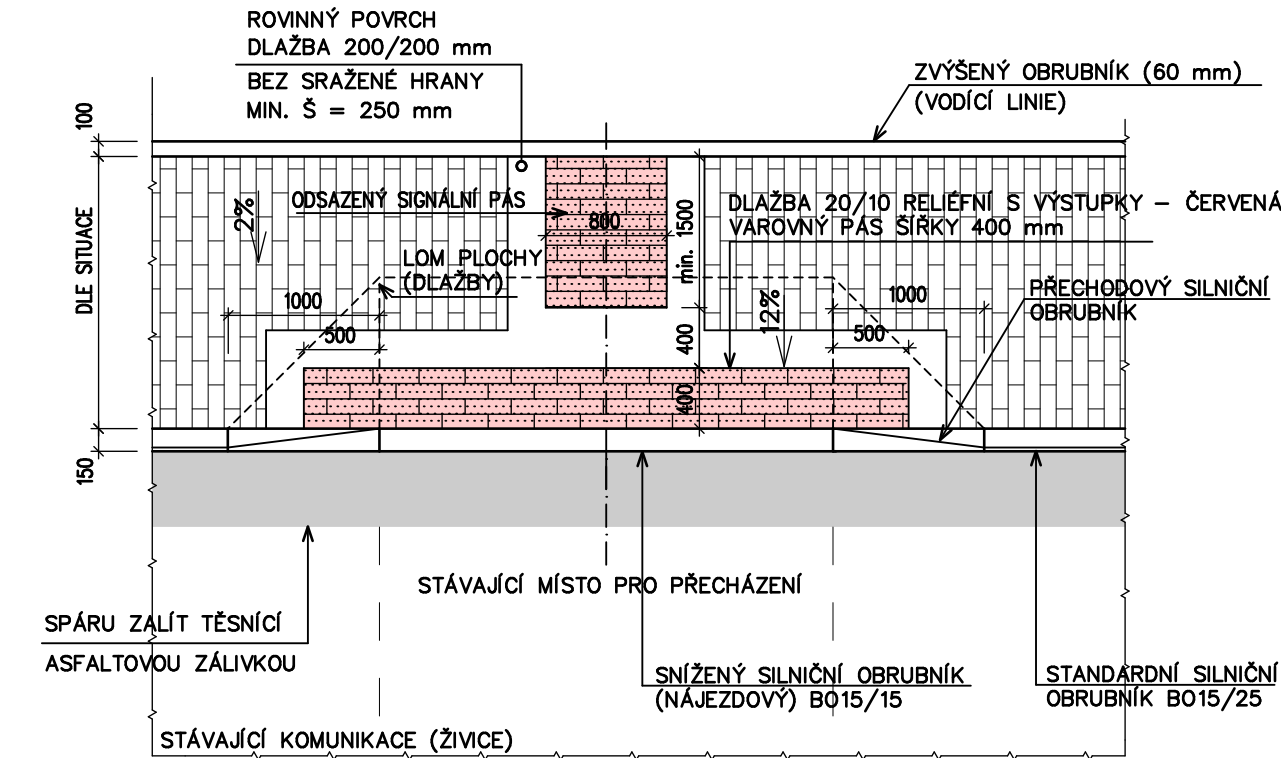


BEZBARIÉROVÉ NAPOJENÍ CHODNÍKU – TYP D

ÚPRAVA CHODNÍKU V MÍSTĚ PŘECHODU PRO CHODCE – VÝŠKOVÝ ROZDÍL 20 mm

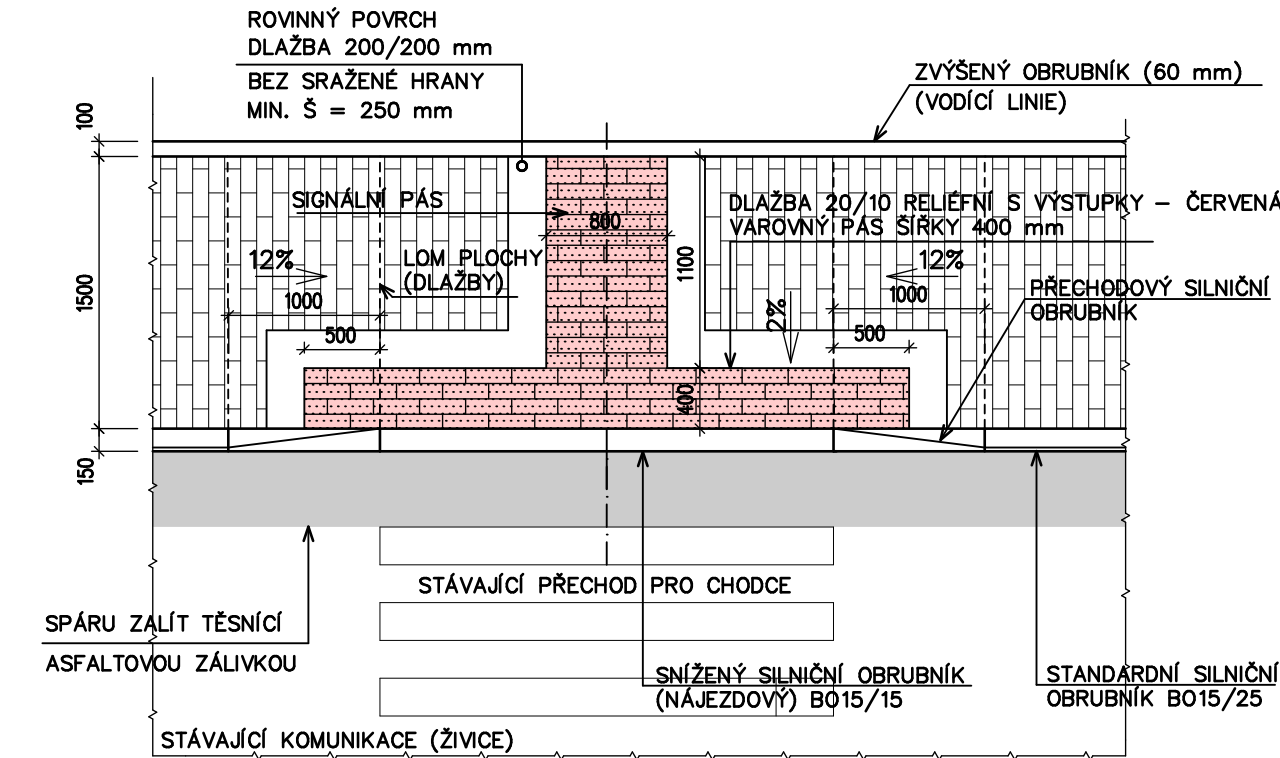

BEZBARIÉROVÉ NAPOJENÍ CHODNÍKU – TYP E

NAPOJENÍ NA KOMUNIKACI V MÍSTĚ SJEZDU – VÝŠKOVÝ ROZDÍL 20 mm

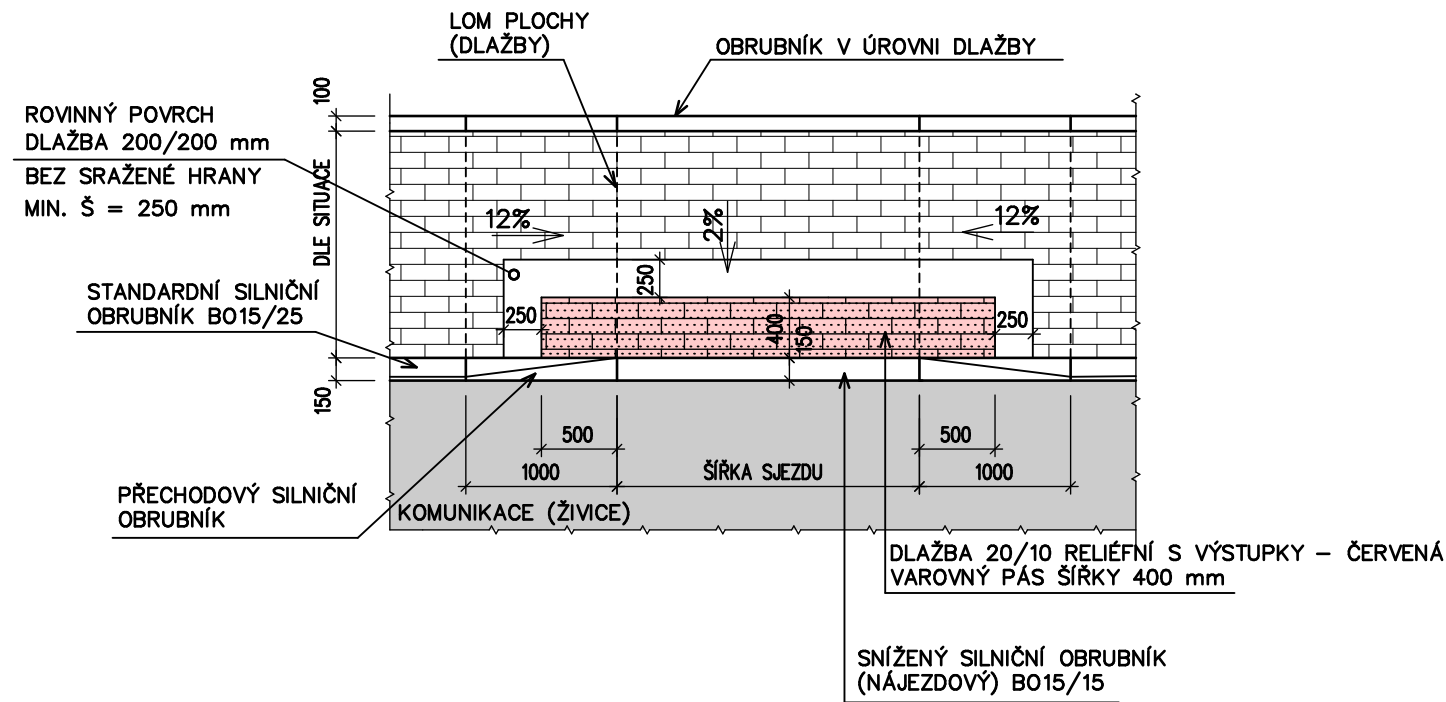



SO 06 – ÚPRAVA A REKONSTRUKCE STÁVAJÍCÍCH CHODNÍKŮ

A.1.1.2	REKONSTRUKCE STÁVAJÍCÍCH CHODNÍKŮ PRO PĚŠÍ V CELÉ LOKALITĚ
----------------	--

POZNÁMKA :

- 1 – MAXIMÁLNÍ PODÉLNÝ SKLON CHODNÍKU V MÍSTĚ NAPOJENÍ (RAMPY) JE 12.5% V DELCE 1.0 m, MAXIMÁLNÍ PŘÍČNÝ SKLON JE 2%
- 2 – MAXIMÁLNÍ PODÉLNÝ SKLON CHODNÍKU JE 8.3%
- 3 – MAXIMÁLNÍ VÝŠKOVÝ ROZDÍL VE SMĚRU POHYBU – DO 20 mm

VYPRACOVAL : FUSEK MARTIN	ZOUP. PROJEKTANT : ING. ZADRAPA LEOŠ	AUTORIZOVAL : ING. JAROMÍR DYBAL	 Hranická 271, 75701 Valašské Meziříčí www.lzprojekt.cz IČO: 06765734 DIČ: CZ06765734
INVESTOR ADRESA MĚSTO VALAŠSKÉ MEZÍŘÍČÍ NÁMĚSTÍ 7, 75701, VALAŠSKÉ MEZÍŘÍČÍ	REGENERACE PANELOVÉHO SÍDLIŠTĚ KŘIŽNÁ-VI. ETAPA LOKALITA UL. KŘIŽNÁ, SEIFERTOVA, BRATRŘI ČAPKŮ		STUPEŇ DPS
OBJEKT : SO 06		DATUM 05/2019	 Hranická 271, 75701 Valašské Meziříčí www.lzprojekt.cz IČO: 06765734 DIČ: CZ06765734
VÝKRES : -04-		ZAKÁZKA 2019_14	
BEZBARIÉROVÉ ÚPRAVY		M 1:50	