


KATASTRÁLNÍ SITUAČNÍ VÝKRES

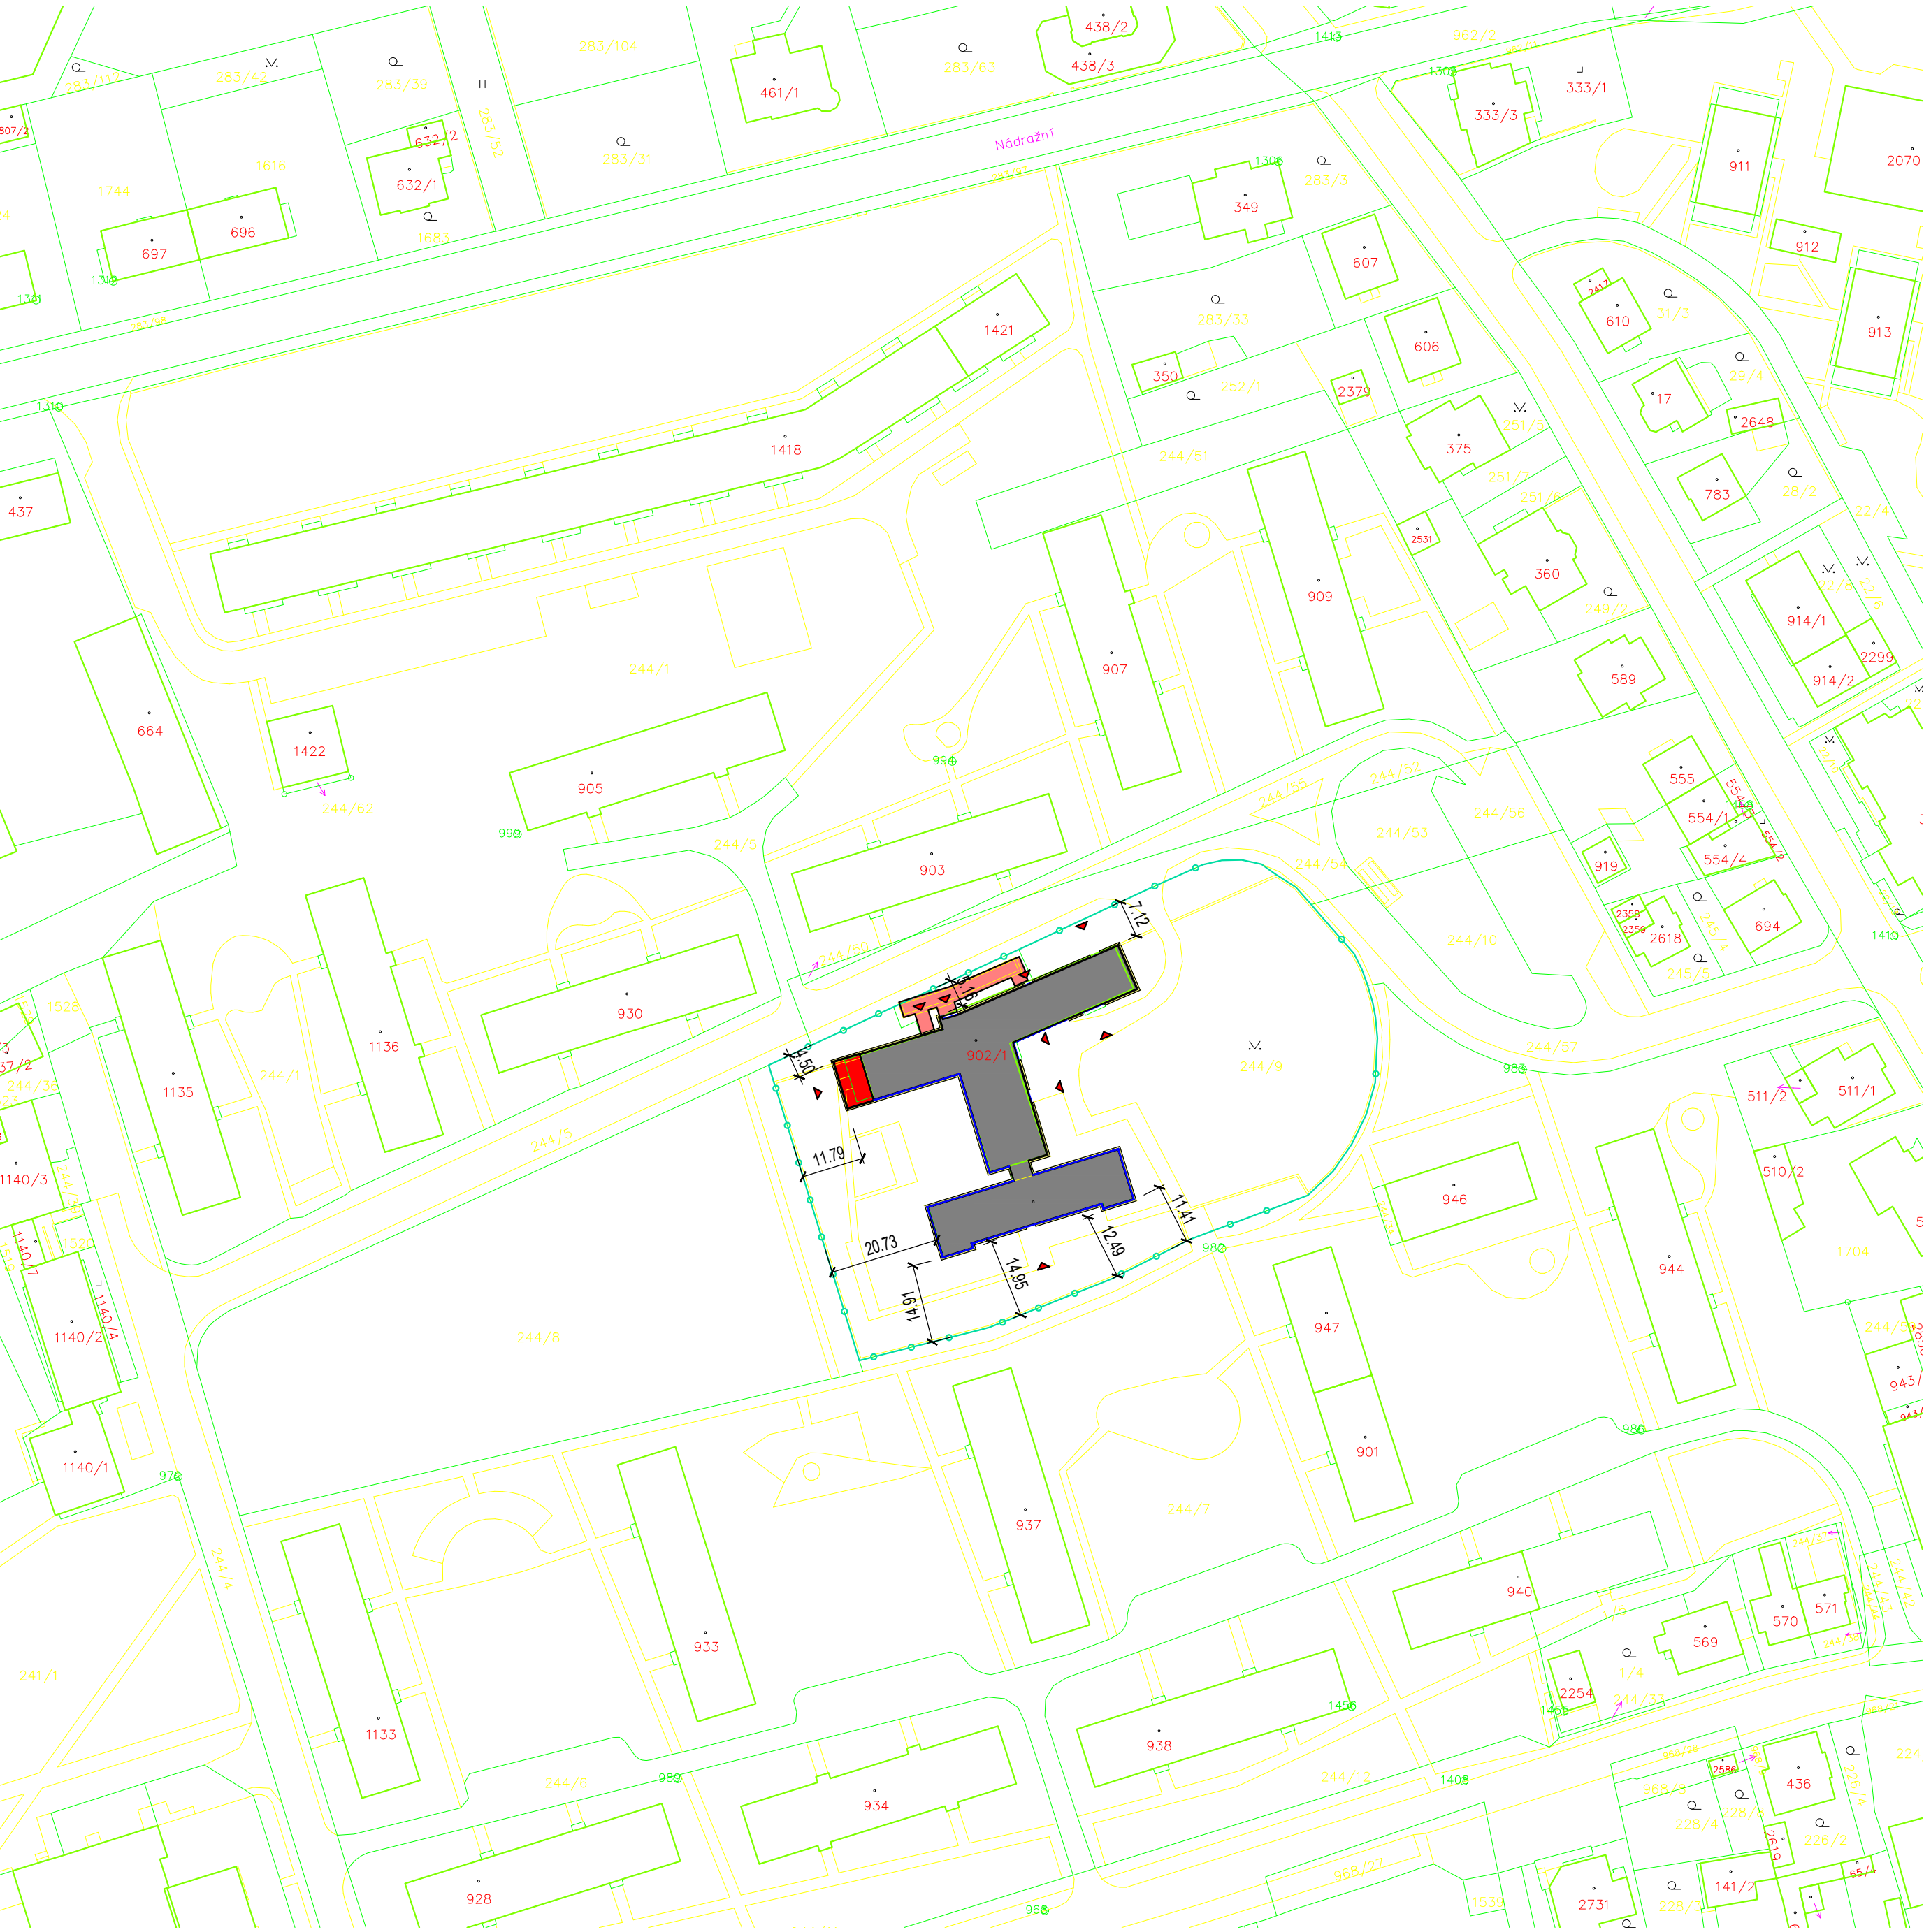


**MĚSTO VALAŠSKÉ MEZIŘÍČÍ**  
*Zlepšení tepelně technických vlastností obvodových konstrukcí objektu MŠ Seifertova*

SEZNAM POZEMKŮ A STAVEB DOTČENÝCH UMÍSTĚNÍM A PROVÁDĚNÍM STAVBY

PARCELNÍ ČÍSLO	KATASTRÁLNÍ ÚZEMÍ	LIST VLASTNICTVÍ	VÝMĚRA [m²]	VLASTNÍK
st. 902/1	KRÁSNO NAD BEČVOU [776432]	10001	1271	MĚSTO VALAŠSKÉ MEZIŘÍČÍ, NÁMĚSTÍ 7/5, 757 01 VALAŠSKÉ MEZIŘÍČÍ
244/9	KRÁSNO NAD BEČVOU [776432]	10001	5546	MĚSTO VALAŠSKÉ MEZIŘÍČÍ, NÁMĚSTÍ 7/5, 75



LEGENDA

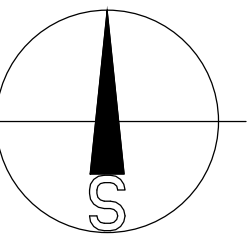- ZLEPŠENÍ TEPELNĚ-TECHNICKÝCH VLASTNOSTÍ OBVODOVÝCH KONSTRUKCÍ OBJEKTU MŠ SEIFERTOVA, NA POZEMKU parcel. č. st. 902/1 v k.ú. KRÁSNO NAD BEČVOU
- NOVÁ PŘÍSTAVBA MŠ SEIFERTOVA NA POZEMKU parcel. č. st. 902/1 a parcel. č. 244/9 v k.ú. KRÁSNO NAD BEČVOU
- STAVEBNÍ ÚPRAVY VSTUPNÍHO MODULU NA POZEMKU parcel. č. st. 902/1 v k.ú. KRÁSNO NAD BEČVOU
- HRANICE POZEMKU MATEŘSKÉ ŠKOLY



0,000 = 294,500 m.n.m. = 1 NP

INFORMACE NA TOMTO VÝKRESE JSOU CHRÁNĚNÝ AUTORSKÝM ZÁKONEM A JEJICH DALŠÍ POUŽITÍ, ZMĚNY ČI ÚPRAVY JSOU BEZ PŘEDCHOZÍHO VYROVNÁNÍ AUTORSKÝCH PRÁV TRESTNĚ.

Vypracoval	Ing. Petr KOSÍK	Akce	Zlepšení tepelně-technických vlastností obvodových konstrukcí objektu MŠ Seifertova				Investor	Město Valašské Meziříčí			
Přezkoumal	Ing. Radomír TYML							Náměstí 7, 757 01 Valašské Meziříčí			
Schválil	Ing. Petr KOSÍK										
<div></div> <div>Kouty 1413, 757 01 Valašské Meziříčí IČ: 05752671, DIČ: CZ05752671 info@tykoa.cz tel. 737 865 855, 777 989 929</div>		Druh dokumentace	Status dokumentace								
		C. SITUAČNÍ VÝKRESY	DOKUMENTACE PRO PROVÁDĚNÍ STAVBY								
		Název dokumentu	Číslo zakázky			Číslo dokumentace					
		KATASTRÁLNÍ SITUAČNÍ VÝKRES	3217								
			Kód dokumentace								
Měřítko 1:1000	-										
		Index	Datum vydání		Jazyk	Č. výkresu					
		-	2020-05		CS	C.2					