

**MĚSTO VALAŠSKÉ MEZIŘÍČÍ**  
**REVITALIZACE NÁMĚSTÍ VE VALAŠSKÉM MEZIŘÍČÍ**  
**PODÉLNÝ PROFIL KOMUNIKACE TRASY B**

POVRCH  
KATASTR

SKLONOVÉ POMĚRY  
MĚŘITKA X / Y 1:200 / 1:100  
LEGENDA TYPŮ ČAR

—	TERÉN
— — —	NIVELETA
— — — —	KONSTRUKCE KOMUNIKACE

KÓTY UPRAV. TERÉNU

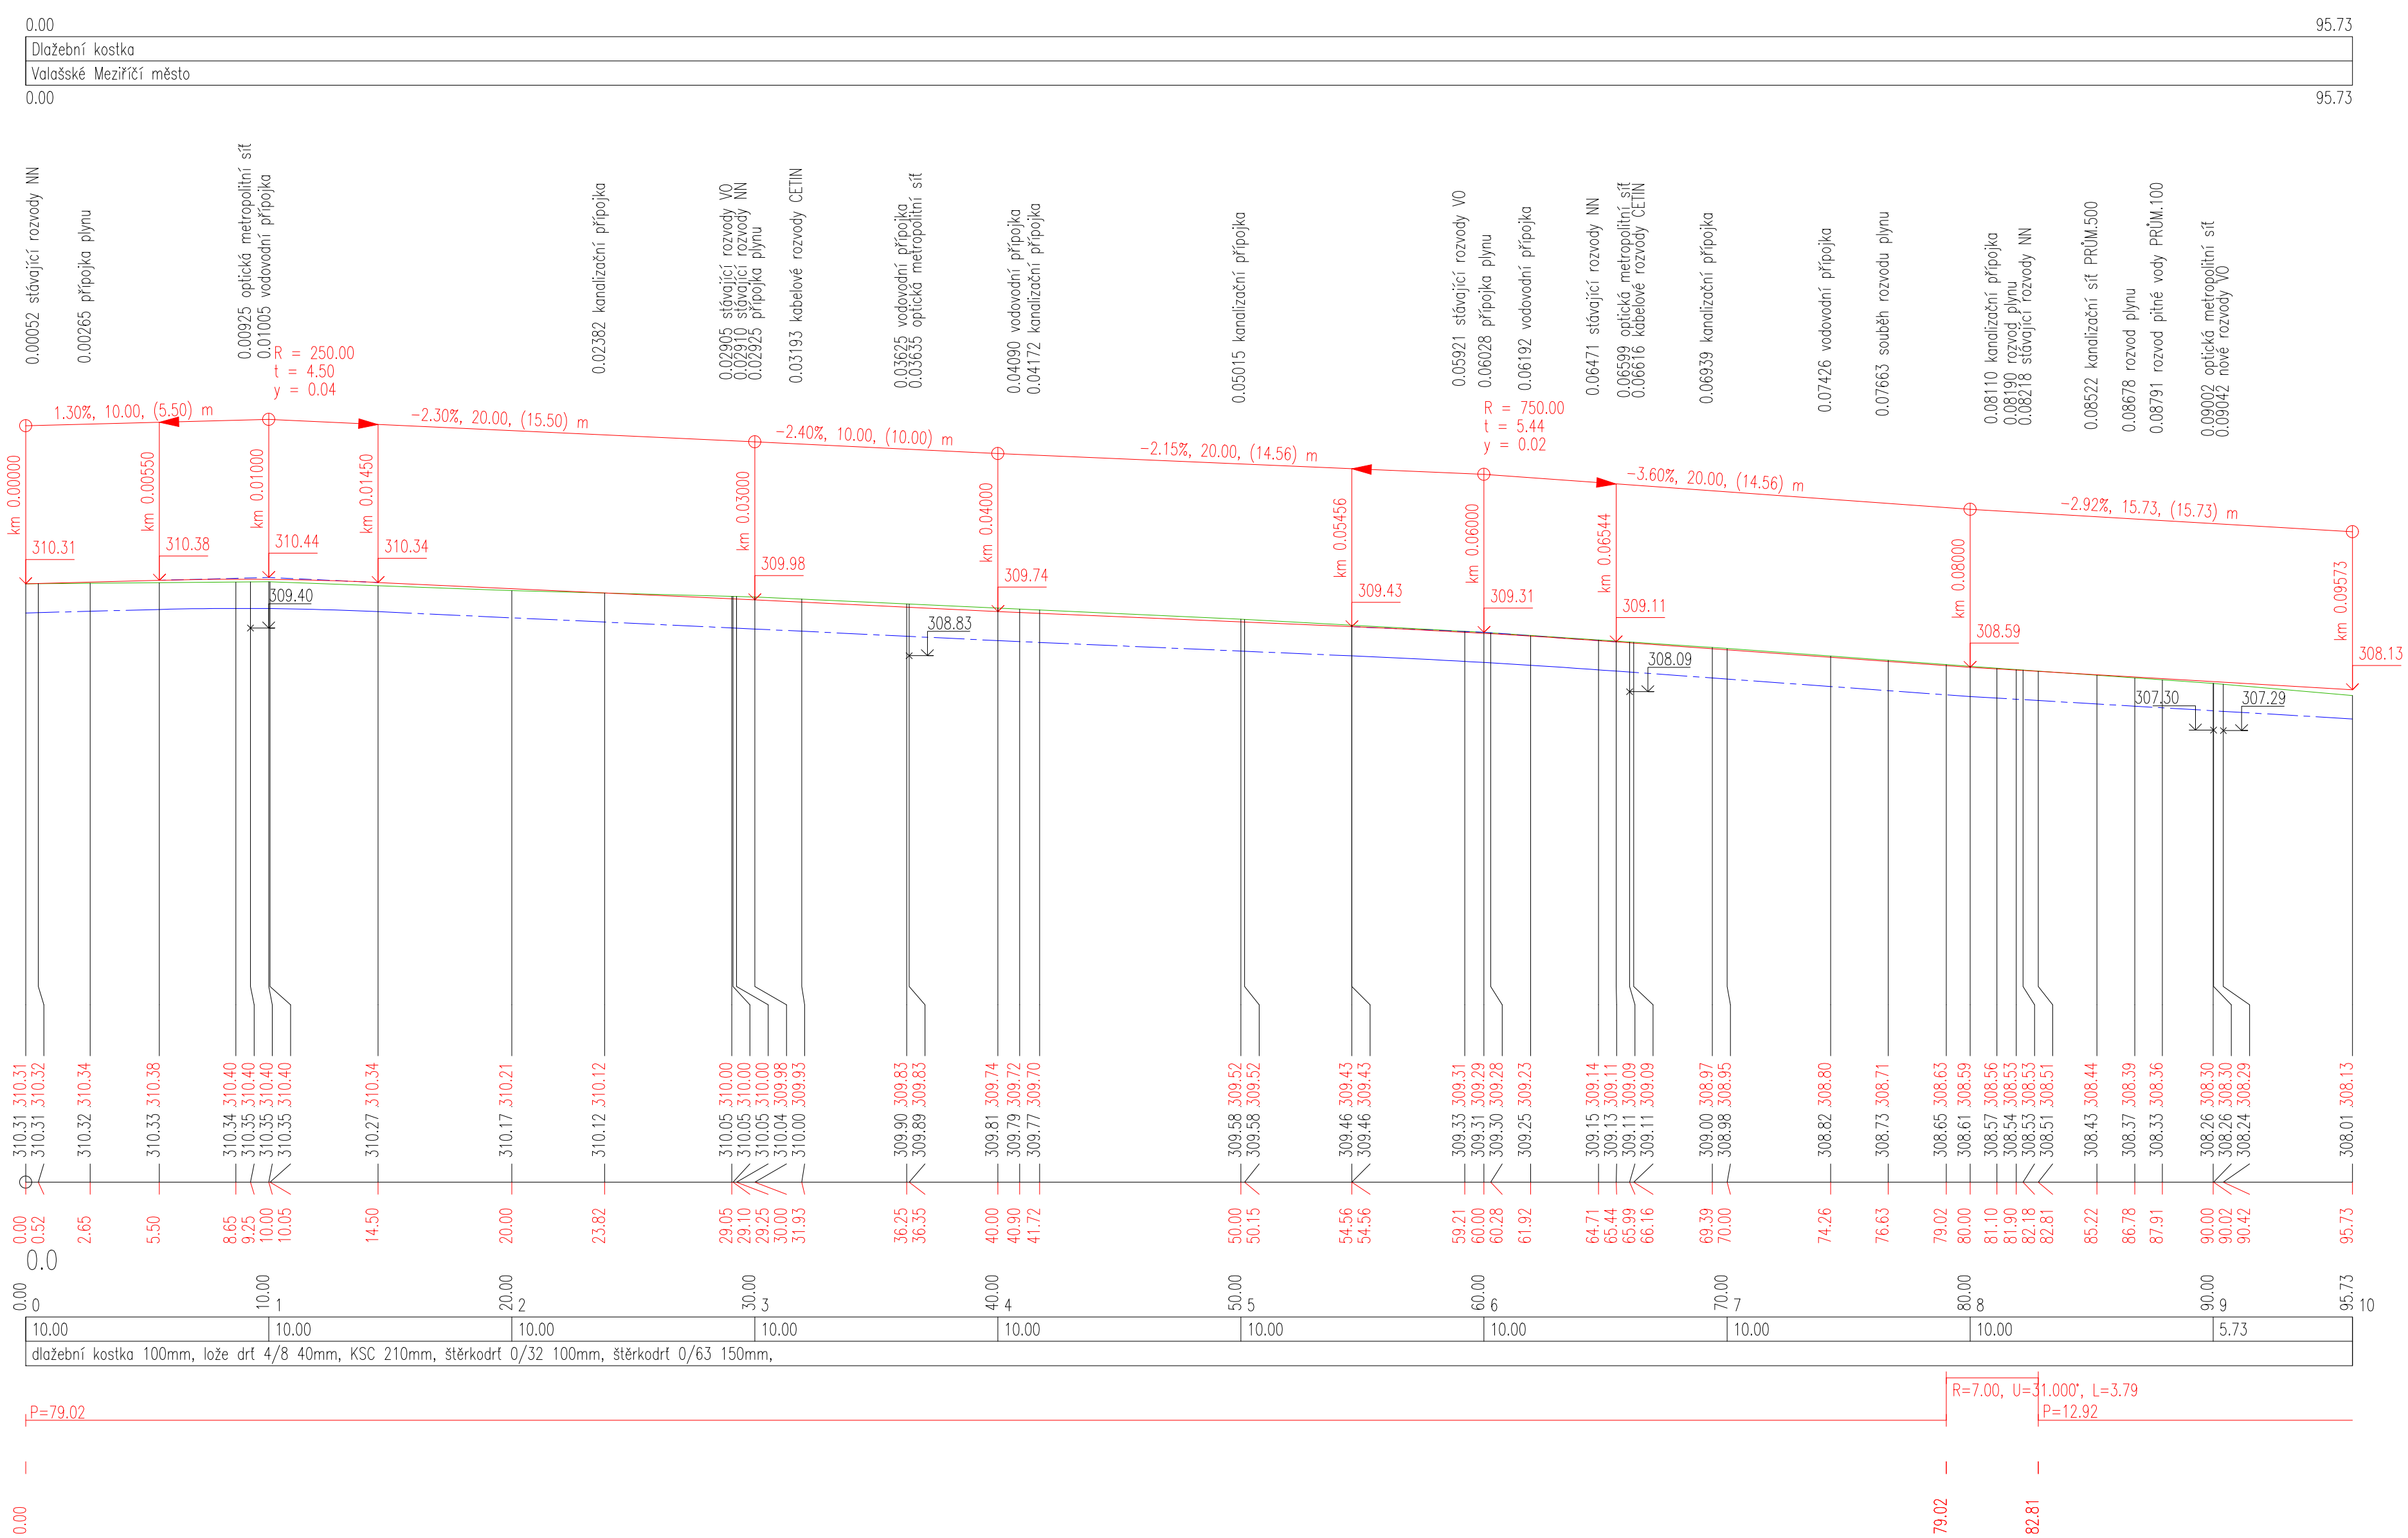
KÖTY NIVELETY




KÓTY TERÉNU  
SROVNÁVACÍ ROVINA: 298

STANIČEN

VZDÁLENOST PŘÍČNÝCH ŘEZŮ  
KONSTRUKCE KOMUNIKACE

SMĚROVÉ POMĚRY



INFORMACE A VÝSKOPIA ZAKRESLENÝCH SÍTÍ JE POUŽÍVATELI INFORMOVÁNÍ PŘED ZAHÁJENÍM STAVEBNÍCH PRACÍ NUTNO NECHAT SÍTE VYTVOŘIT ODOBŘENÝM OSOUBOU. INFORMACE NA TOMTO VÝKRESU JSOU CHRÁNĚNY AUTORSKÝM ZÁKONEM A JEJICH DALŠÍ POUŽITÍ, ZMĚNY ČI PRAVY JSOU BEZ PŘEDCHOZÍHO VYROVNÁNÍ AUTORSKÝCH PRÁV TRESTNÉ.			
Vytvořoval <b>Ivan TOMEK</b>	Akce <b>REVITALIZACE NÁMĚSTÍ VE VALAŠSKÉM MEZÍŘÍČI KATASTRÁLNÍ ÚZEMÍ VALAŠSKÉ MEZÍŘÍČI - MĚSTO</b>	Investor <b>Město Valašské Meziříčí Náměstí 7, 757 01 Valašské Meziříčí</b>	
Přezkoumal <b>Ing.arch. KOSÍKOVÁ Martina</b>			<b>DPS</b>
Schválil <b>Ivan TOMEK</b>			
			
Název dokumentu <b>PODÉLNÝ PROFIL VĚTVY "B"</b>		Číslo zakázky <b>3016</b>	Číslo dokumentace
Měřítko 1:200, 1:100		Kód dokumentace <b>2016-3016</b>	Č. výkresu <b>D.1.1.2.2.2</b>
		Index - <b>2020-11</b>	
Herný 914 757 01 Valašské Meziříčí IČO:64088545 360dc@360dc.cz, www.360dc.cz		Datum vydání <b>2020-11</b>	