




Vývody pro EVS
z rozvaděče MěÚ R EVS:

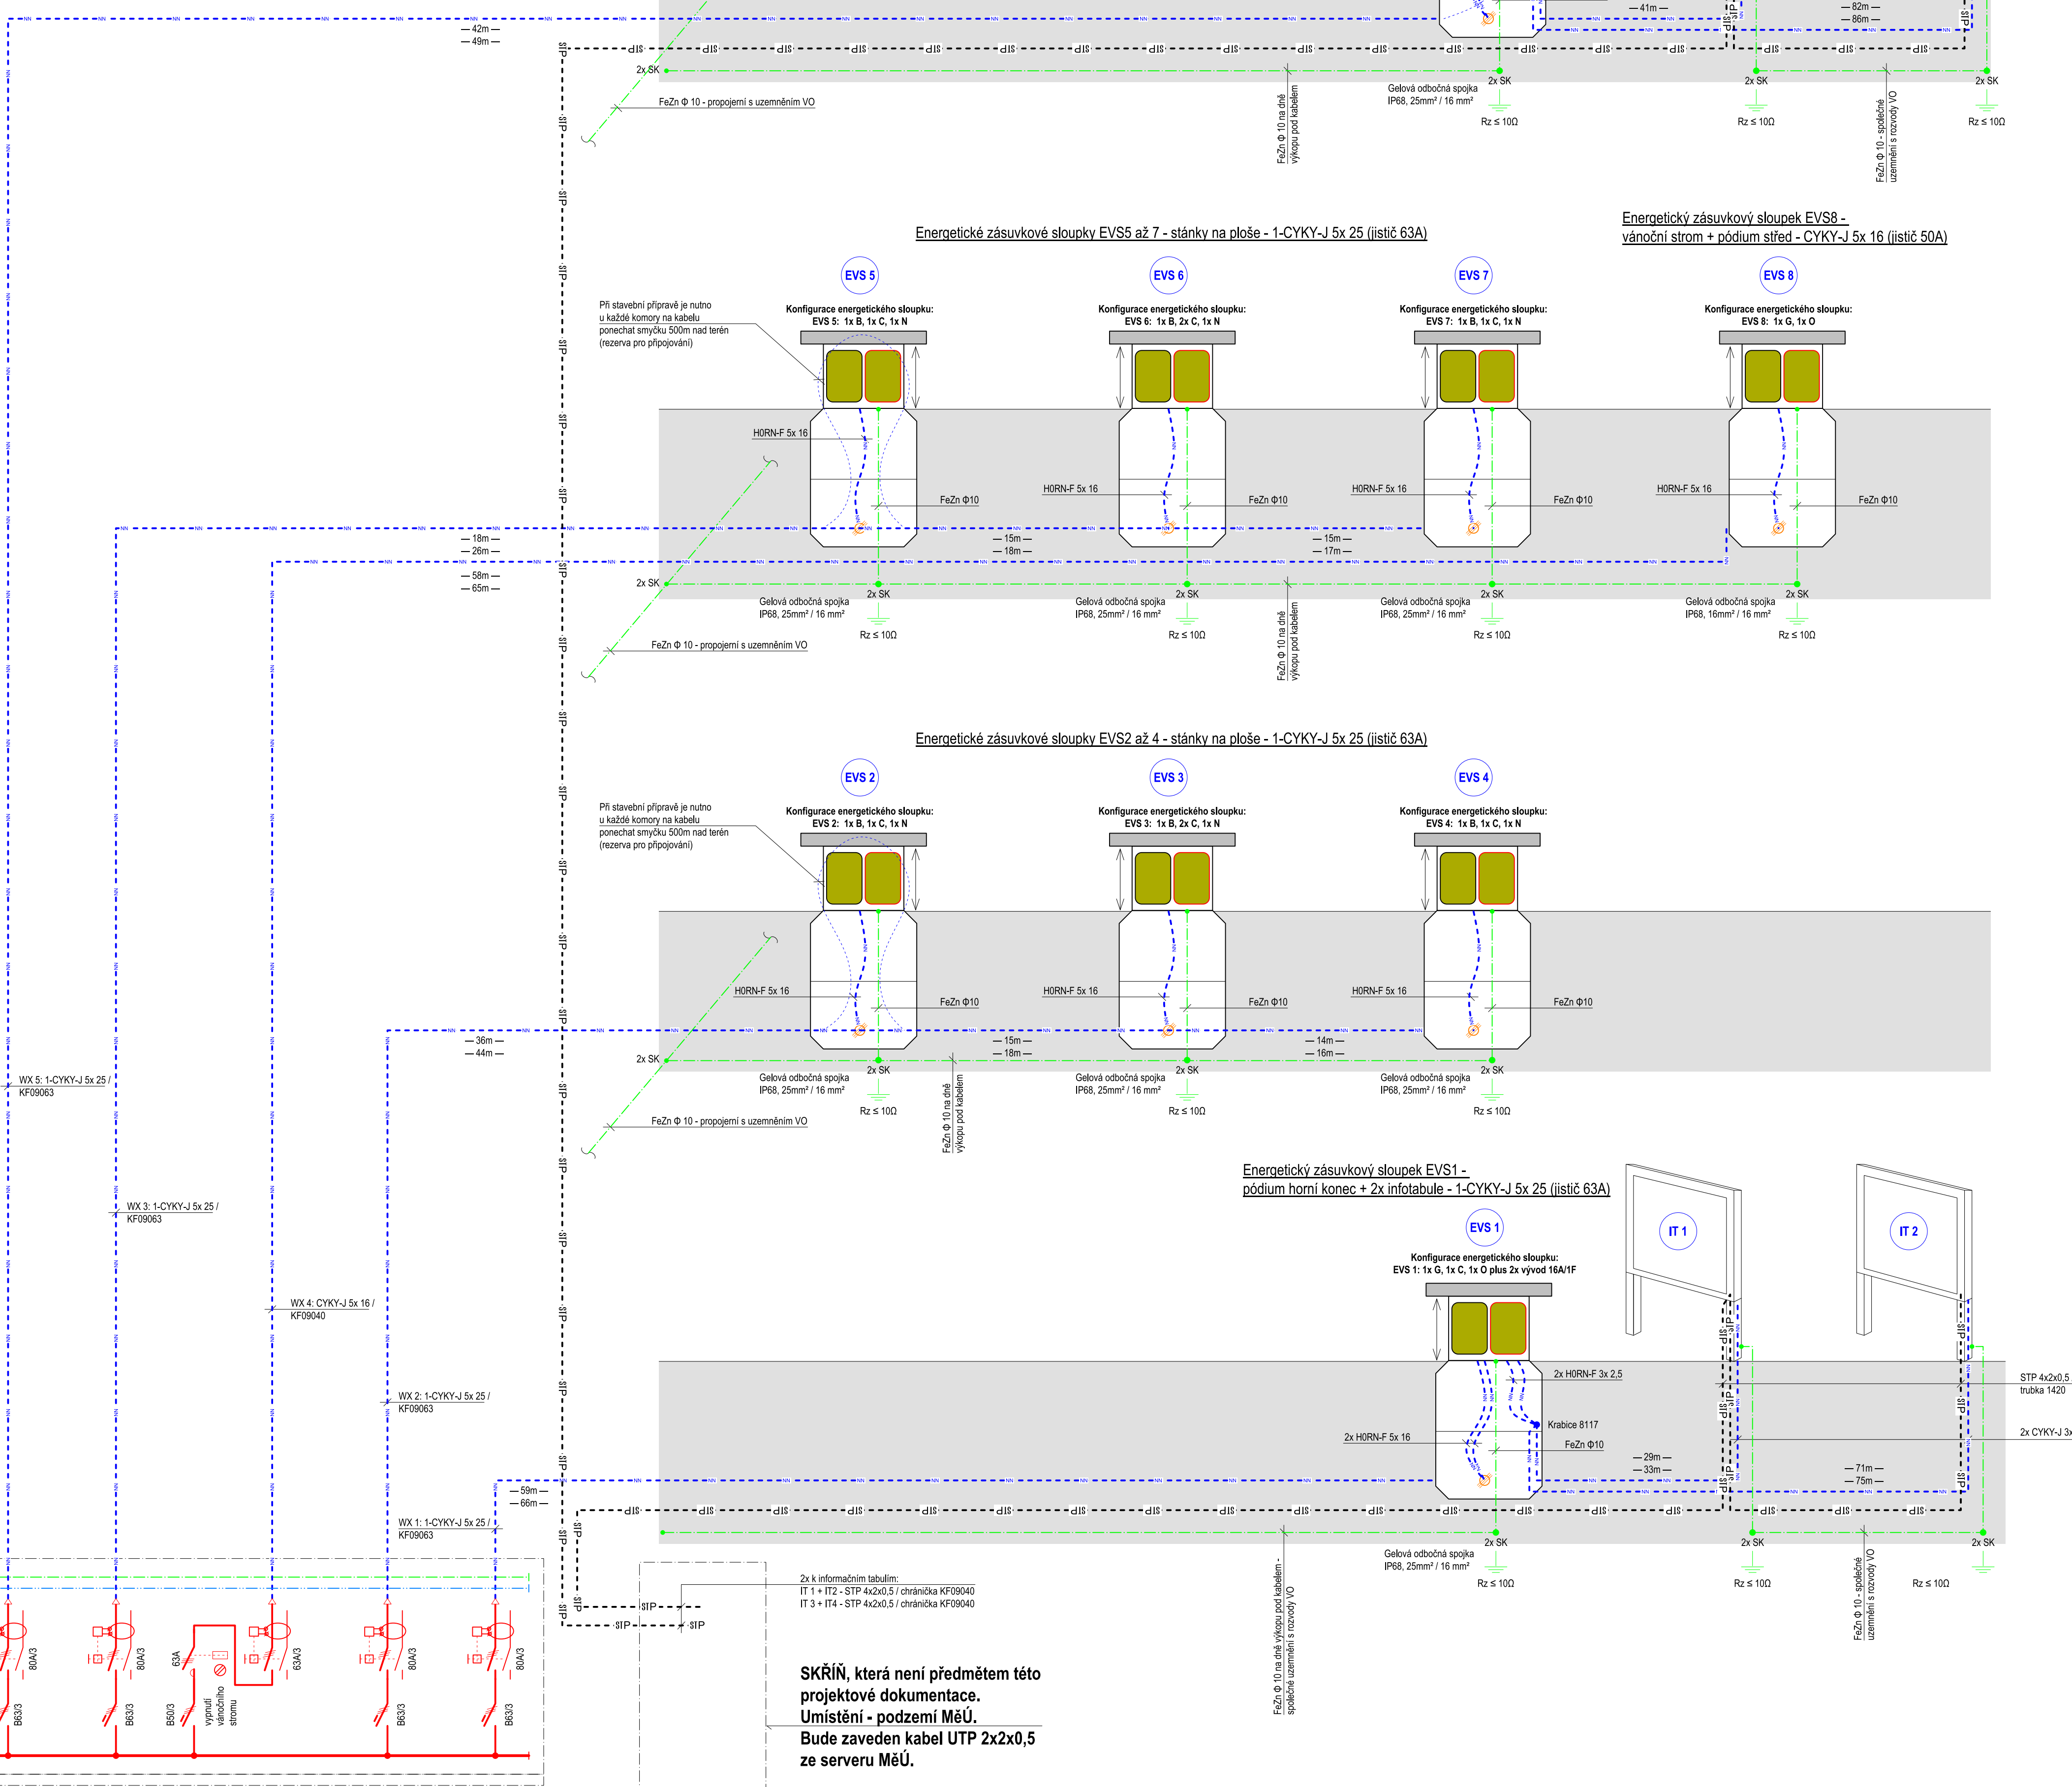


ZÁKLADNÍ MOŽNOSTI VÝSTROJE
SKŘÍNÍ ENERGETICKÝCH SLOUPKŮ:

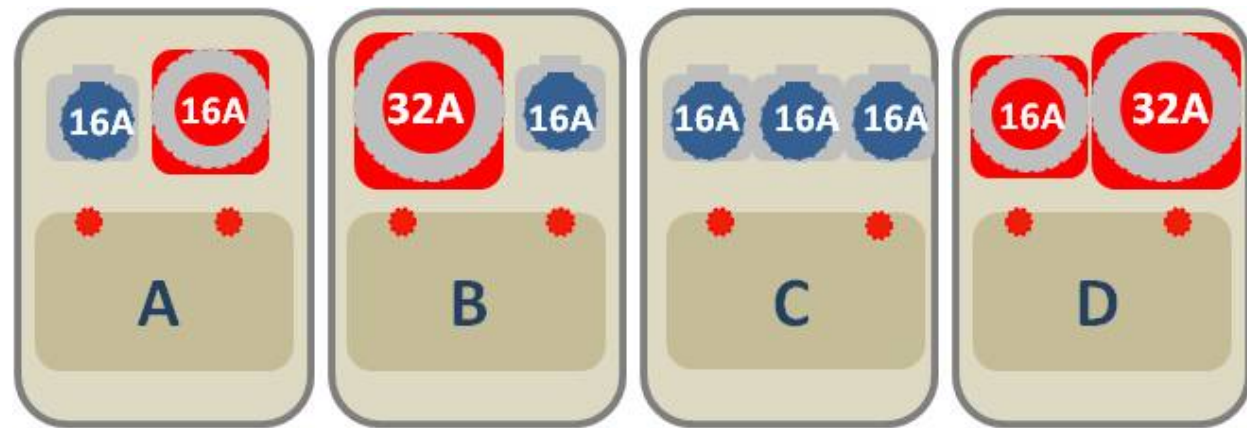

ZÁSUVKOVÉ ROZVODNICE

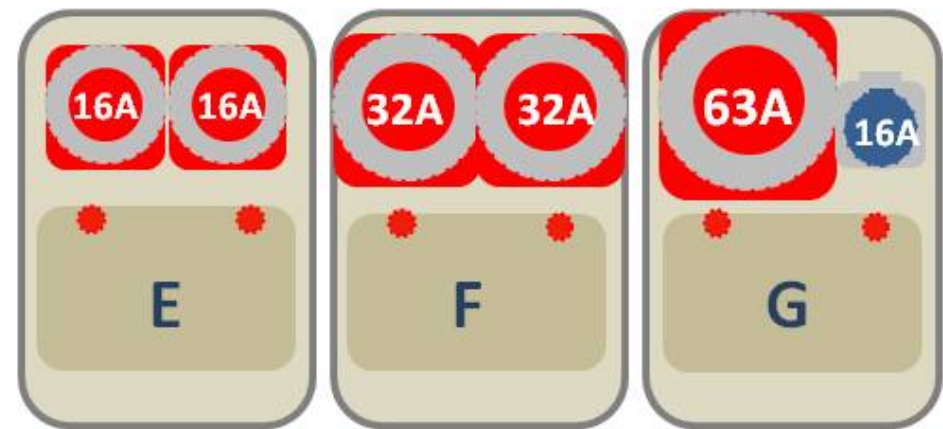

ZÁSUVKOVÉ ROZVODNICE

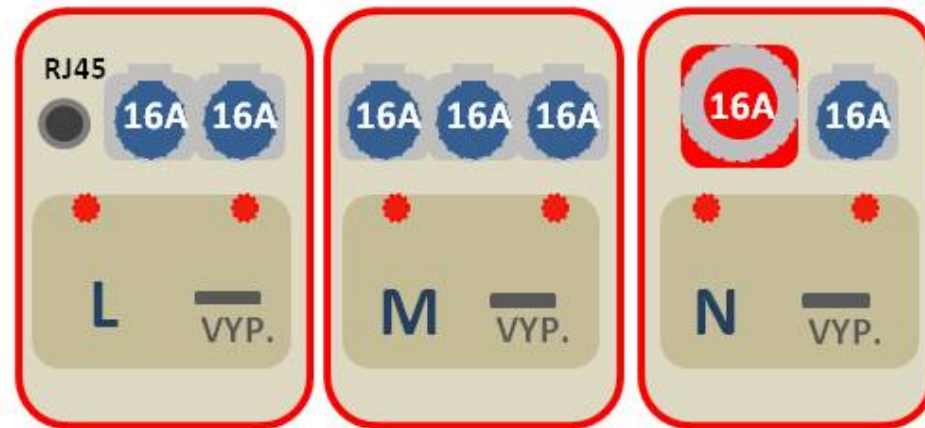

HLAVNÍ ROZVODNICE



HLAVNÍ ROZVODNICE

LEGENDA

- VEDENÍ**
- PROJEKTOVANÉ ZEMNÍ KABELOVÉ ROZVODY energetických výsuvných sloupků
 - UZEMŇOVACÍ VEDENÍ DLE POPISU
- ZÁŘÍZENÍ**
- UZEMNĚNÍ
 - HROMOSVODOVÉ SVORKY TREMS: KŘÍŽOVÁ - PŘOPOJOVACÍ
 - ENERGETICKÝ SLOUPEK V DLAŽBĚ, PŘÍVOD ZEMNÍM KABLEM
 - JISTĚNÍ V ROZVADĚČI V MěÚ A HLAVNÍ SKŘÍNĚ
 - INFORMAČNÍ TABULE
 - VZDÁLENOSTI: - VODOROVNÁ DÉLKA VEDENÍ - SKUTEČNÁ DÉLKA KABELU

TECHNICKÉ ÚDAJE VENKOVNÍCH ROZVODŮ

- Sít:** 3PEN, AC 50Hz, 400/230V, TN-C
- Ochrana před úrazem elektrickým proudem:** automatickým odpojením od zdroje dle ČSN 33 2000-4-41 ed.3
- Uložení inženýrských sítí:** Dle ČSN 73 6005. Všecké projektované zemní kabely budou uloženy do korugovaných chráničků.
- Uzemnění a ochranné vodiče:** dle ČSN 33 2000-5-54, ed.3

INFORMACE NA TOMTO VÝKRESU JSOU CHRÁNĚNY AUTORSKÝM ZNAČENÍM A JEJICH DALŠÍ POUŽITÍ, ZMĚNY ČI ÚPRAVY JSOU BEZ PŘEDCHOZÍHO VÝRANNÍHO AUTORSKÝCH PRÁV TRESTNÉ.		Město Valašské Meziříčí	
Výpracoval	Adam BILL	Investor	
Projektoval	Petr BILL	Město Valašské Meziříčí	
Schválil	Ivan TOMEK	Náměstí 7, 757 01 Valašské Meziříčí	
Druh dokumentace		Status dokumentace	
D.1.4.1 ELEKTROINSTALACE SO 401		DPS	
Název dokumentu		Číslo zakázky	
SCHÉMA ROZVODŮ A JISTĚNÍ ENERGETICKÝCH VÝSUVNÝCH SLOUPKŮ		3016	
Heslo 914		Kód dokumentace	
757 01 Valašské Meziříčí		2016-3016	
IČO 64088645		Datum vydání	
projekce@360dc.cz, www.360dc.cz		11/2020	
		Jazyk	
		cs	
		Č. výkresu	
		D.1.4.1	