


SITUACE STAVBY

M 1:250

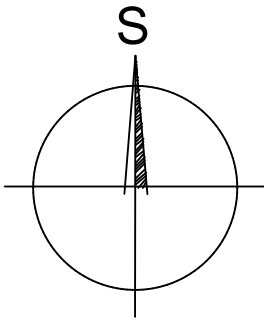

LEGENDA STÁVAJÍCÍCH INŽENÝRSKÝCH SÍTÍ


- KANALIZACE JEDNOTNÁ
- VODOVOD
- ROZVODY STL PLYNOVODU
- PODZEMNÍ VEDENÍ SLABOPROUD, SDĚLOVACÍ VEDENÍ
- PODZEMNÍ VEDENÍ – OPTICKÉ KABELY, METROPOLITNÍ SÍŤ
- ROZVODY KABELOVÉ TELEVIZE (UPC)
- NADZEMNÍ VEDENÍ NN
- PODZEMNÍ VEDENÍ NN – VENKOVNÍ OSVĚTLENÍ
- PODZEMNÍ VEDENÍ – CENTRÁLNÍ TEPLO

LEGENDA KATASTRU

- HRANICE POZEMKŮ DLE KATASTRU NEMOVITOSTÍ
- GEODETICKÉ ZAMĚŘENÍ

LEGENDA

- ZASTŘEŠENÍ VSTUPU
- KANALIZAČNÍ POTRUBÍ Z PVC DN 100

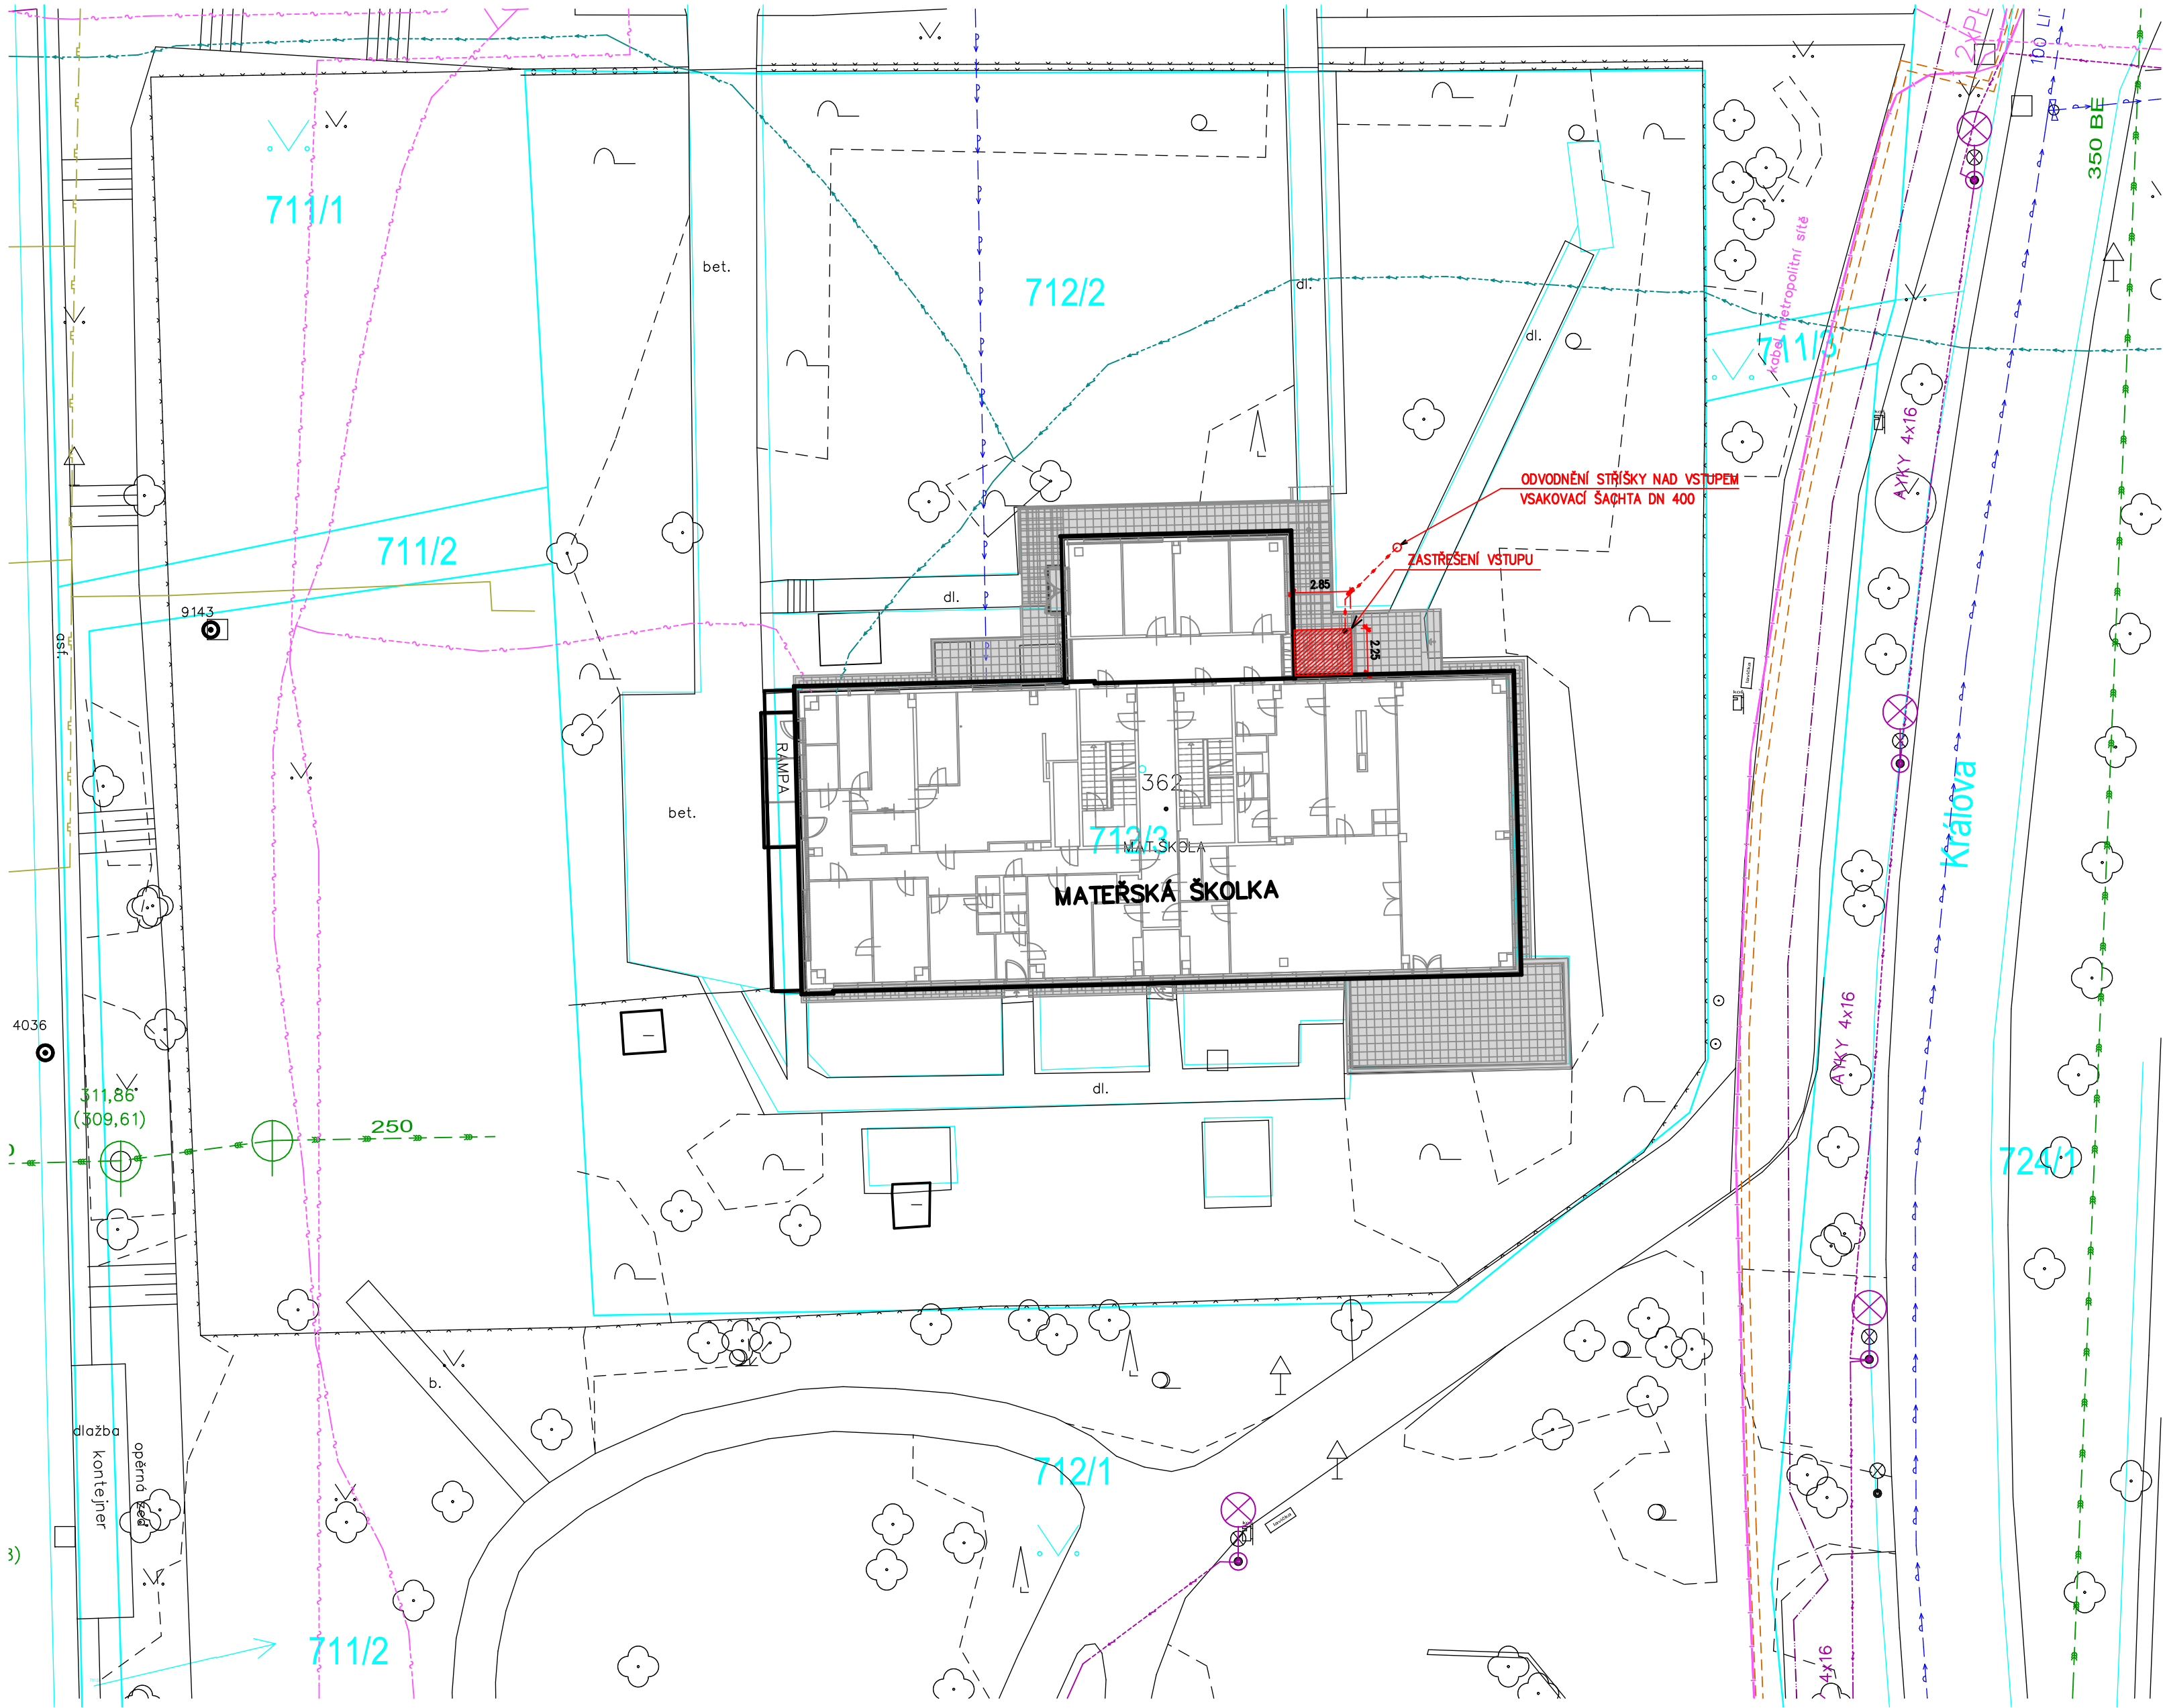

INFORMACE NA TOMTO VÝKRESU JSOU OCHRÁNĚNY AUTORSKÝM ZÁKONEM A JEJICH DALŠÍ POUŽITÍ, ZMĚNY A ÚPRAVY JSOU BEZ PŘEDCHOZÍHO VYROVNÁNÍ AUTORSKÝCH PRÁV TRESTNĚ

<b>AKCE:</b> Zlepšení tepelně technických vlastností obvodových konstrukcí objektu MŠ Kraiczkova - zastřešení vstupu		<b>MÍSTO:</b> Valašské Meziříčí k.ú. Valašské Meziříčí	
<b>GENERALNÍ PROJEKTANT:</b> Ing.arch. Petr Klier		<b>STUPŇ:</b> ÚS	
<b>AUTORIZOVAL:</b> Ing.arch. Petr Klier		<b>VRANTA:</b> -	
<b>OBJEDNATEL:</b> Město Valašské Meziříčí, Náměstí 7, 757 01 Valašské Meziříčí		<b>DATUM:</b> 03/2018	
<b>ZOD. PROJEKTANT:</b> Ing.arch. Petr Klier		<b>FORMÁT:</b> 6 x A4	
<b>VYPRACOVAL:</b> Ing.Lenka Zádrapová		<b>ARCH. ČÍS:</b> 2017/29	
<b>OBJEKT:</b> MŠ Kraiczkova		<b>MĚŘÍTKO:</b> 1:250	
<b>ČÁST:</b>		<b>ČÍS. VÝKR:</b>	
<b>VÝKRES:</b> SITUACE STAVBY			