

SITUACE STAVBY - M 1:250

SOUŘADNICE VYTÝČOVACÍCH BODŮ

SOUŘADNÝ SYSTÉM : JTSK

BOD	SOUŘADNICE "X"	SOUŘADNICE "Y"	Poznámka
-----	----------------	----------------	----------

VYTÝČOVACÍ BODY CHODNÍKU

CH01	500667,947	1136698,577	
CH02	500668,979	1136696,731	
CH03	500665,268	1136687,670	
CH04	500659,952	113676,179	
CH05	500652,766	1136664,324	
CH06	500642,838	1136654,647	
CH07	500636,149	1136652,684	
CH08	500642,083	1136656,145	
CH09	500635,315	1136654,158	
CH10	500635,132	1136654,782	
CH11	500623,675	1136649,022	
CH12	500619,806	1136646,149	
CH13	500619,025	1136646,421	
CH14	500618,120	1136649,789	
CH15	500612,842	1136648,241	
CH16	500613,173	1136645,987	
CH17	500613,367	1136644,672	
CH18	500611,907	1136642,449	
CH19	500598,911	1136638,956	
CH20	500574,671	1136631,832	
CH21	500561,370	1136627,552	
CH22	500556,491	1136625,473	
CH23	500554,995	1136624,667	
CH24	500550,119	1136621,666	
CH25	500545,618	1136618,127	
CH26	500541,035	1136615,426	
CH27	500535,775	1136614,631	
CH28	500533,991	1136614,704	
CH29	500531,893	1136614,790	
CH30	500531,960	1136616,438	
CH31	500534,091	1136616,351	
CH32	500537,394	1136616,313	
CH33	500531,453	1136609,119	
CH34	500531,751	1136610,742	
CH35	500533,811	1136610,333	
CH36	500538,345	1136608,145	
CH37	500540,210	1136604,377	
CH38	500542,456	1136599,975	
CH39	500544,702	1136575,574	
CH40	500545,265	1136572,580	
CH41	500546,283	1136567,175	
CH42	500548,458	1136555,628	
CH43	500550,632	1136544,082	
CH44	500551,609	1136529,565	
CH45	500551,106	1136523,366	
CH46	500548,889	1136512,778	
CH47	500545,364	1136500,731	
CH48	500543,384	1136499,432	

VYTÝČOVACÍ BODY VPUSTŮ

DV1	500669,115	1136696,405	vpust
DV2	500651,013	1136661,852	vpust
DV3	500639,512	1136653,409	vpust
DV4	500600,951	1136639,246	vpust
DV5	500565,526	1136628,627	vpust
DV6	500540,496	1136604,168	vpust
DV7	500550,733	1136544,899	vpust
DV8	500547,894	1136508,487	vpust

VYTÝČOVACÍ BODY OPĚRNÉ ZDI Z2




Z2-1	500547,703	1136514,275	prefa opěrná zed - Z2
Z2-2	500544,903	1136504,675	prefa opěrná zed - Z2

LEGENDA ČAR A PLOCH

- STÁVAJÍCÍ OBJEKTY
- NOVÉ NAVRŽENÉ OBJEKTY
- PŘIPOJOVACÍ KANALIZACE VPUSTI
- VYTÝČOVACÍ BOD

GEODETICKÉ ZAMĚŘENÍ - STÁVAJÍCÍ STAV

KLAD SITUACÍ

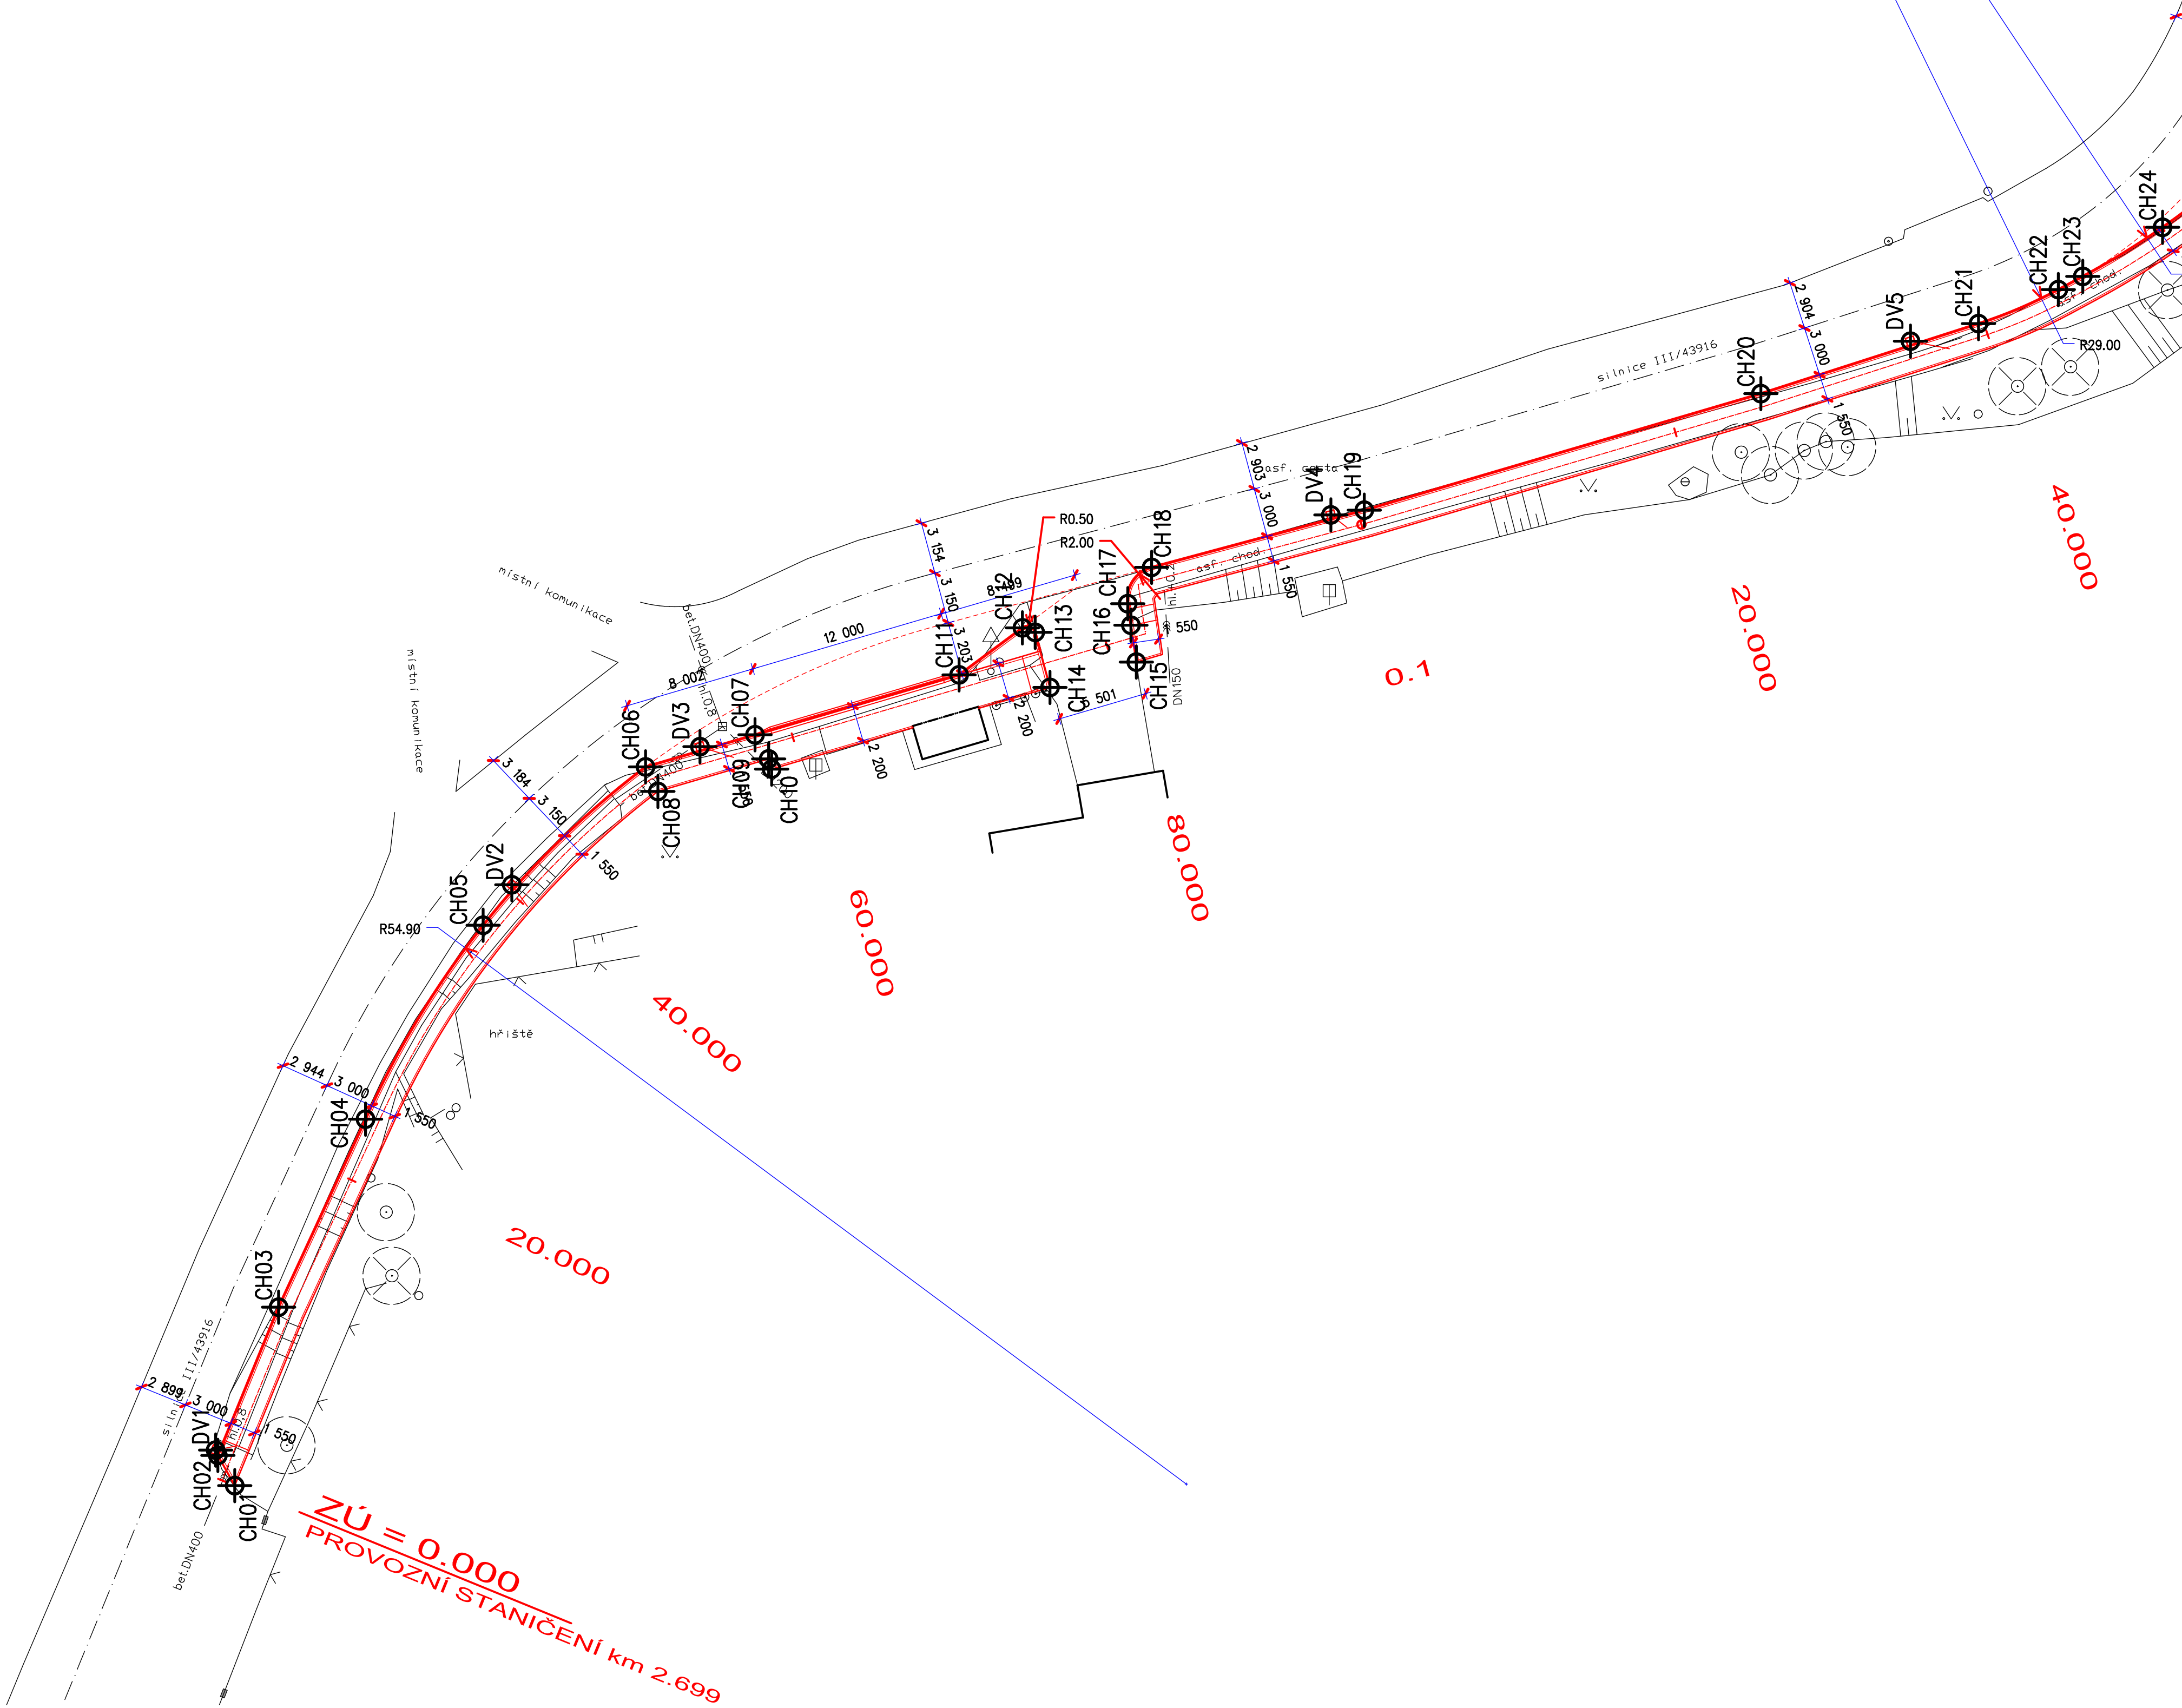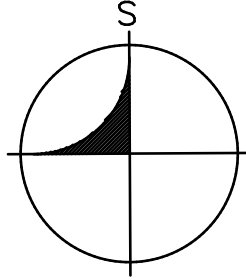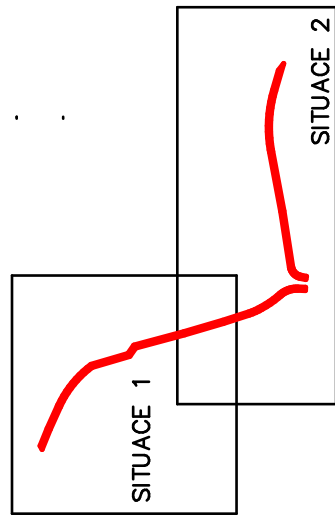

VYPRACOVANÝ : <i>Severák</i> SEVEČEK PETR INVESTOR ADRESA	ZOB. PROJEKTOVATEL <i>Severák</i> ING. ZADRAPA LEOS MĚSTO VALAŠSKÉ MEZIŘÍČÍ NÁMĚSTÍ 7/5, VALAŠSKÉ MEZIŘÍČÍ 75701	AUTORIZOVANÝ : <i>Severák</i> ING. DYBAL JAROMÍR	Hranická 271, 75701 Valašská Meziříčí www.lzprojekt.cz lzprojekt@lzprojekt.cz IČO: 06765734, DIČ: CZ06765734 LZ - PROJEKT plus s.r.o.
Nový chodník podél komunikace III/43916 v obci Lhota u Choryně			STUPĚŇ DATUM ZAKÁZKA
DOKUMENTACE OBJEKTŮ A TECHNICKÝCH A TECHNOL. ZAŘÍZENÍ			SPOLEČNÉ POVOLENÍ 09/2019 2019_12
100 OBJEKTY POZEMLNÍCH KOMUNIKACÍ	2500 výhled		
101 SO 101 CHODNÍK			
- 10-	VYTÝČOVACÍ VÝKRES 1 M 1:250		