KATASTRÁLNÍ SITUACE - M 1:500

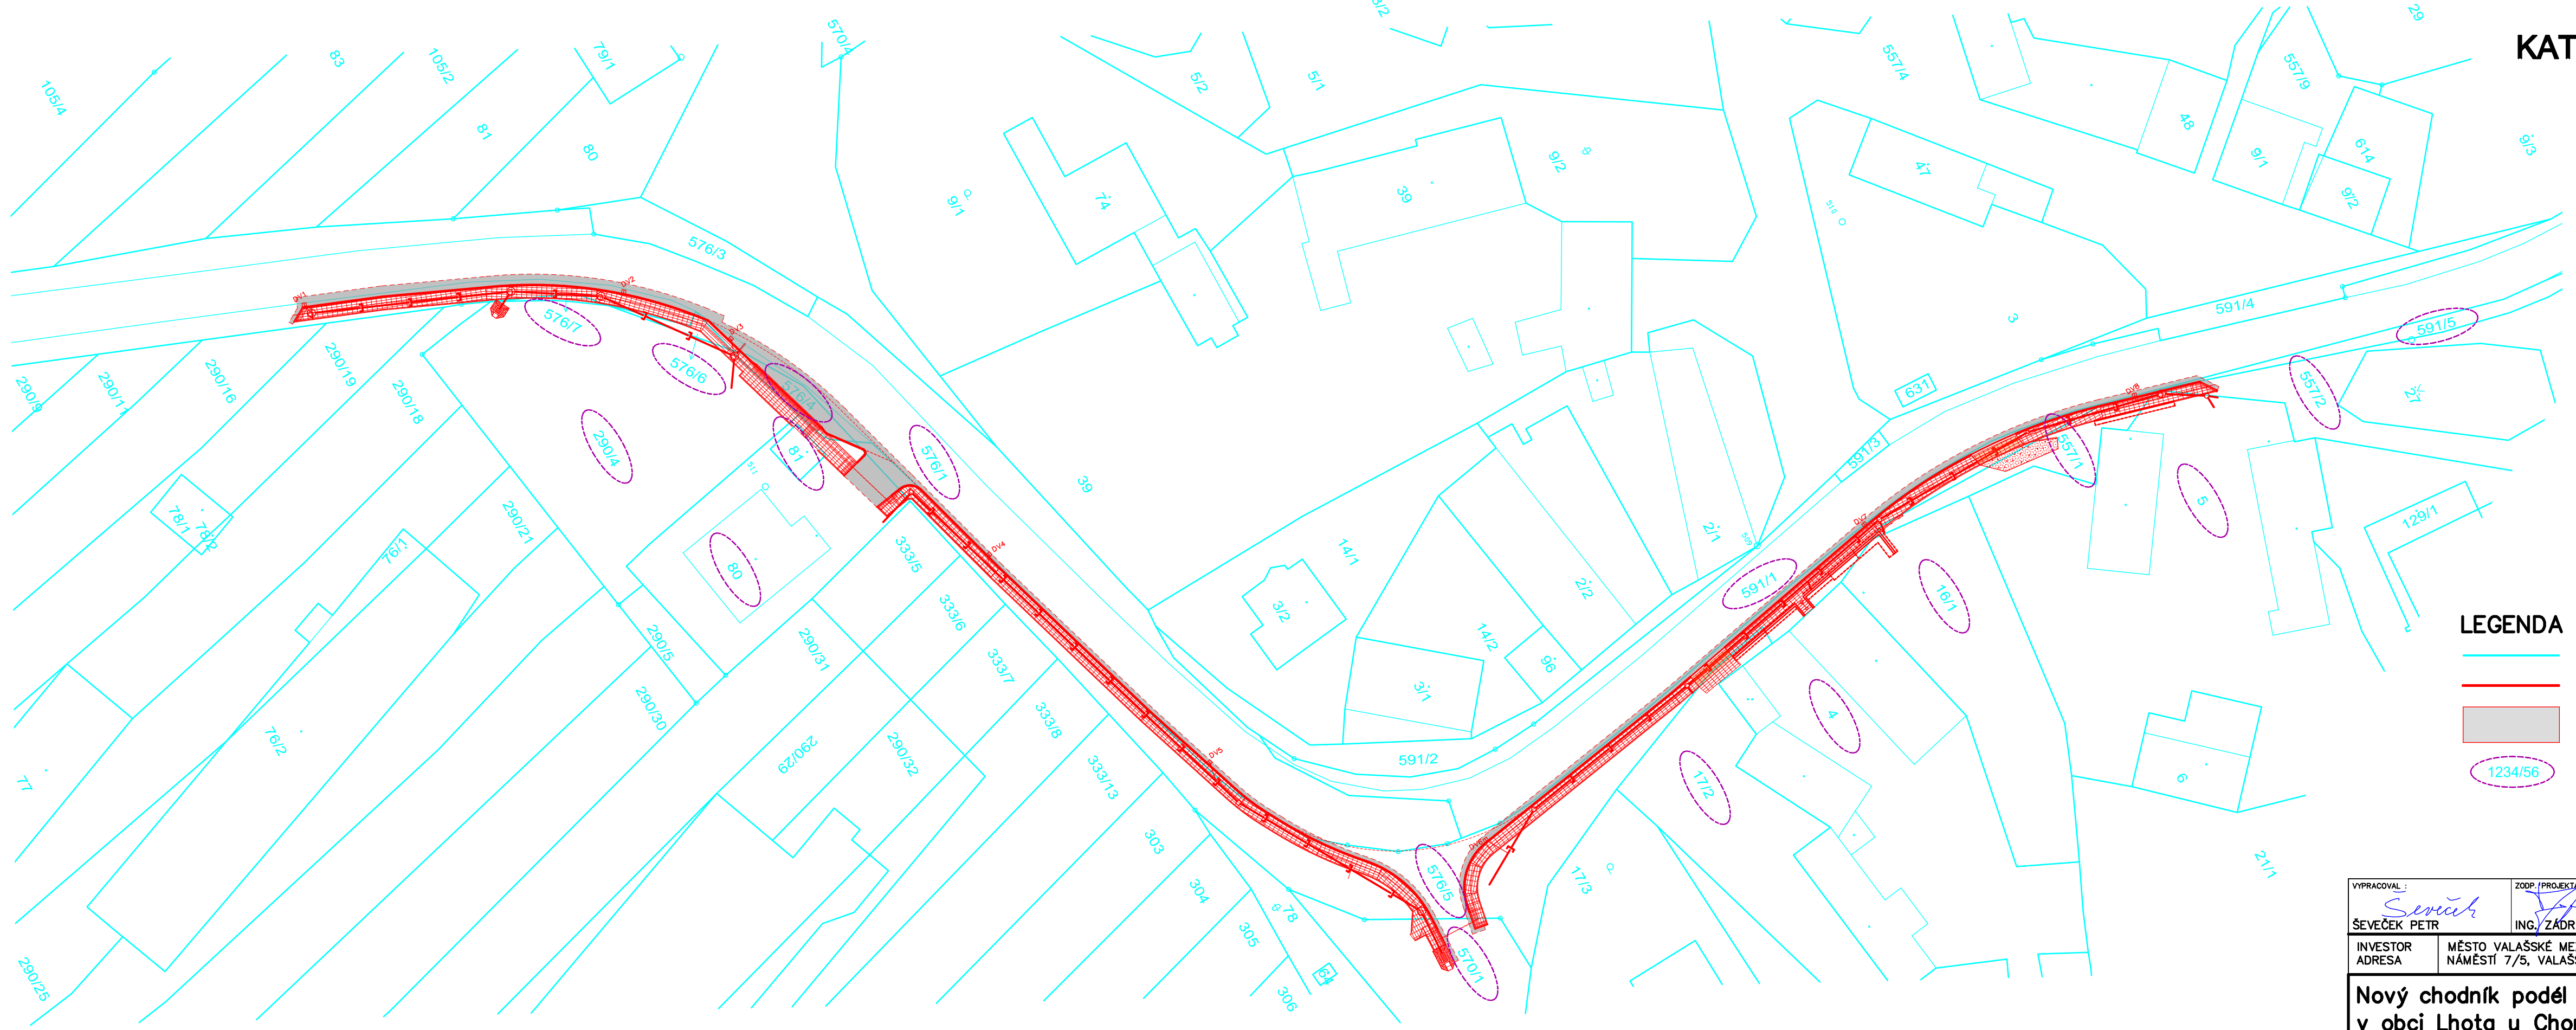

LEGENDA ČAR A PLOCH

- HRANICE POZEMKŮ DLE KATASTRÁLNÍ MAPY
- NOVĚ NAVRŽENÉ OBJEKTY
- NOVÝ ASFALTOBETON
- 1234/56 STAVBOU DOTČENÉ PARCELY

VYPRACOVAL : ŠEVEČEK PETR	ZODP. PROJEKTANT : ING. ZÁDRAPA LEOŠ	AUTORIZOVAL : ING. DYBAL JAROMÍR	
INVESTOR ADRESA	MĚSTO VALAŠSKÉ MEZIŘÍČÍ NÁMĚSTÍ 7/5, VALAŠSKÉ MEZIŘÍČÍ 75701		
Nový chodník podél komunikace III/43916 v obci Lhota u Choryně		STUPEŇ	SPOLEČNÉ POVOLENÍ
		DATUM	09/2019
		ZAKÁZKA	2019_12
C	SITUAČNÍ VÝKRESY		
			ČÍSLO VÝTISKU
—C2—	KATASTRÁLNÍ SITUAČNÍ VÝKRES	M 1:500	

Hranická 271, 75701 Valašské Meziříčí
www.lzprojekt.cz
lzprojekt@lzprojekt.cz
IČO: 06765734 DIČ: CZ06765734
LZ - PROJEKT plus s.r.o.