


# SITUACE STAVBY - M 1:250

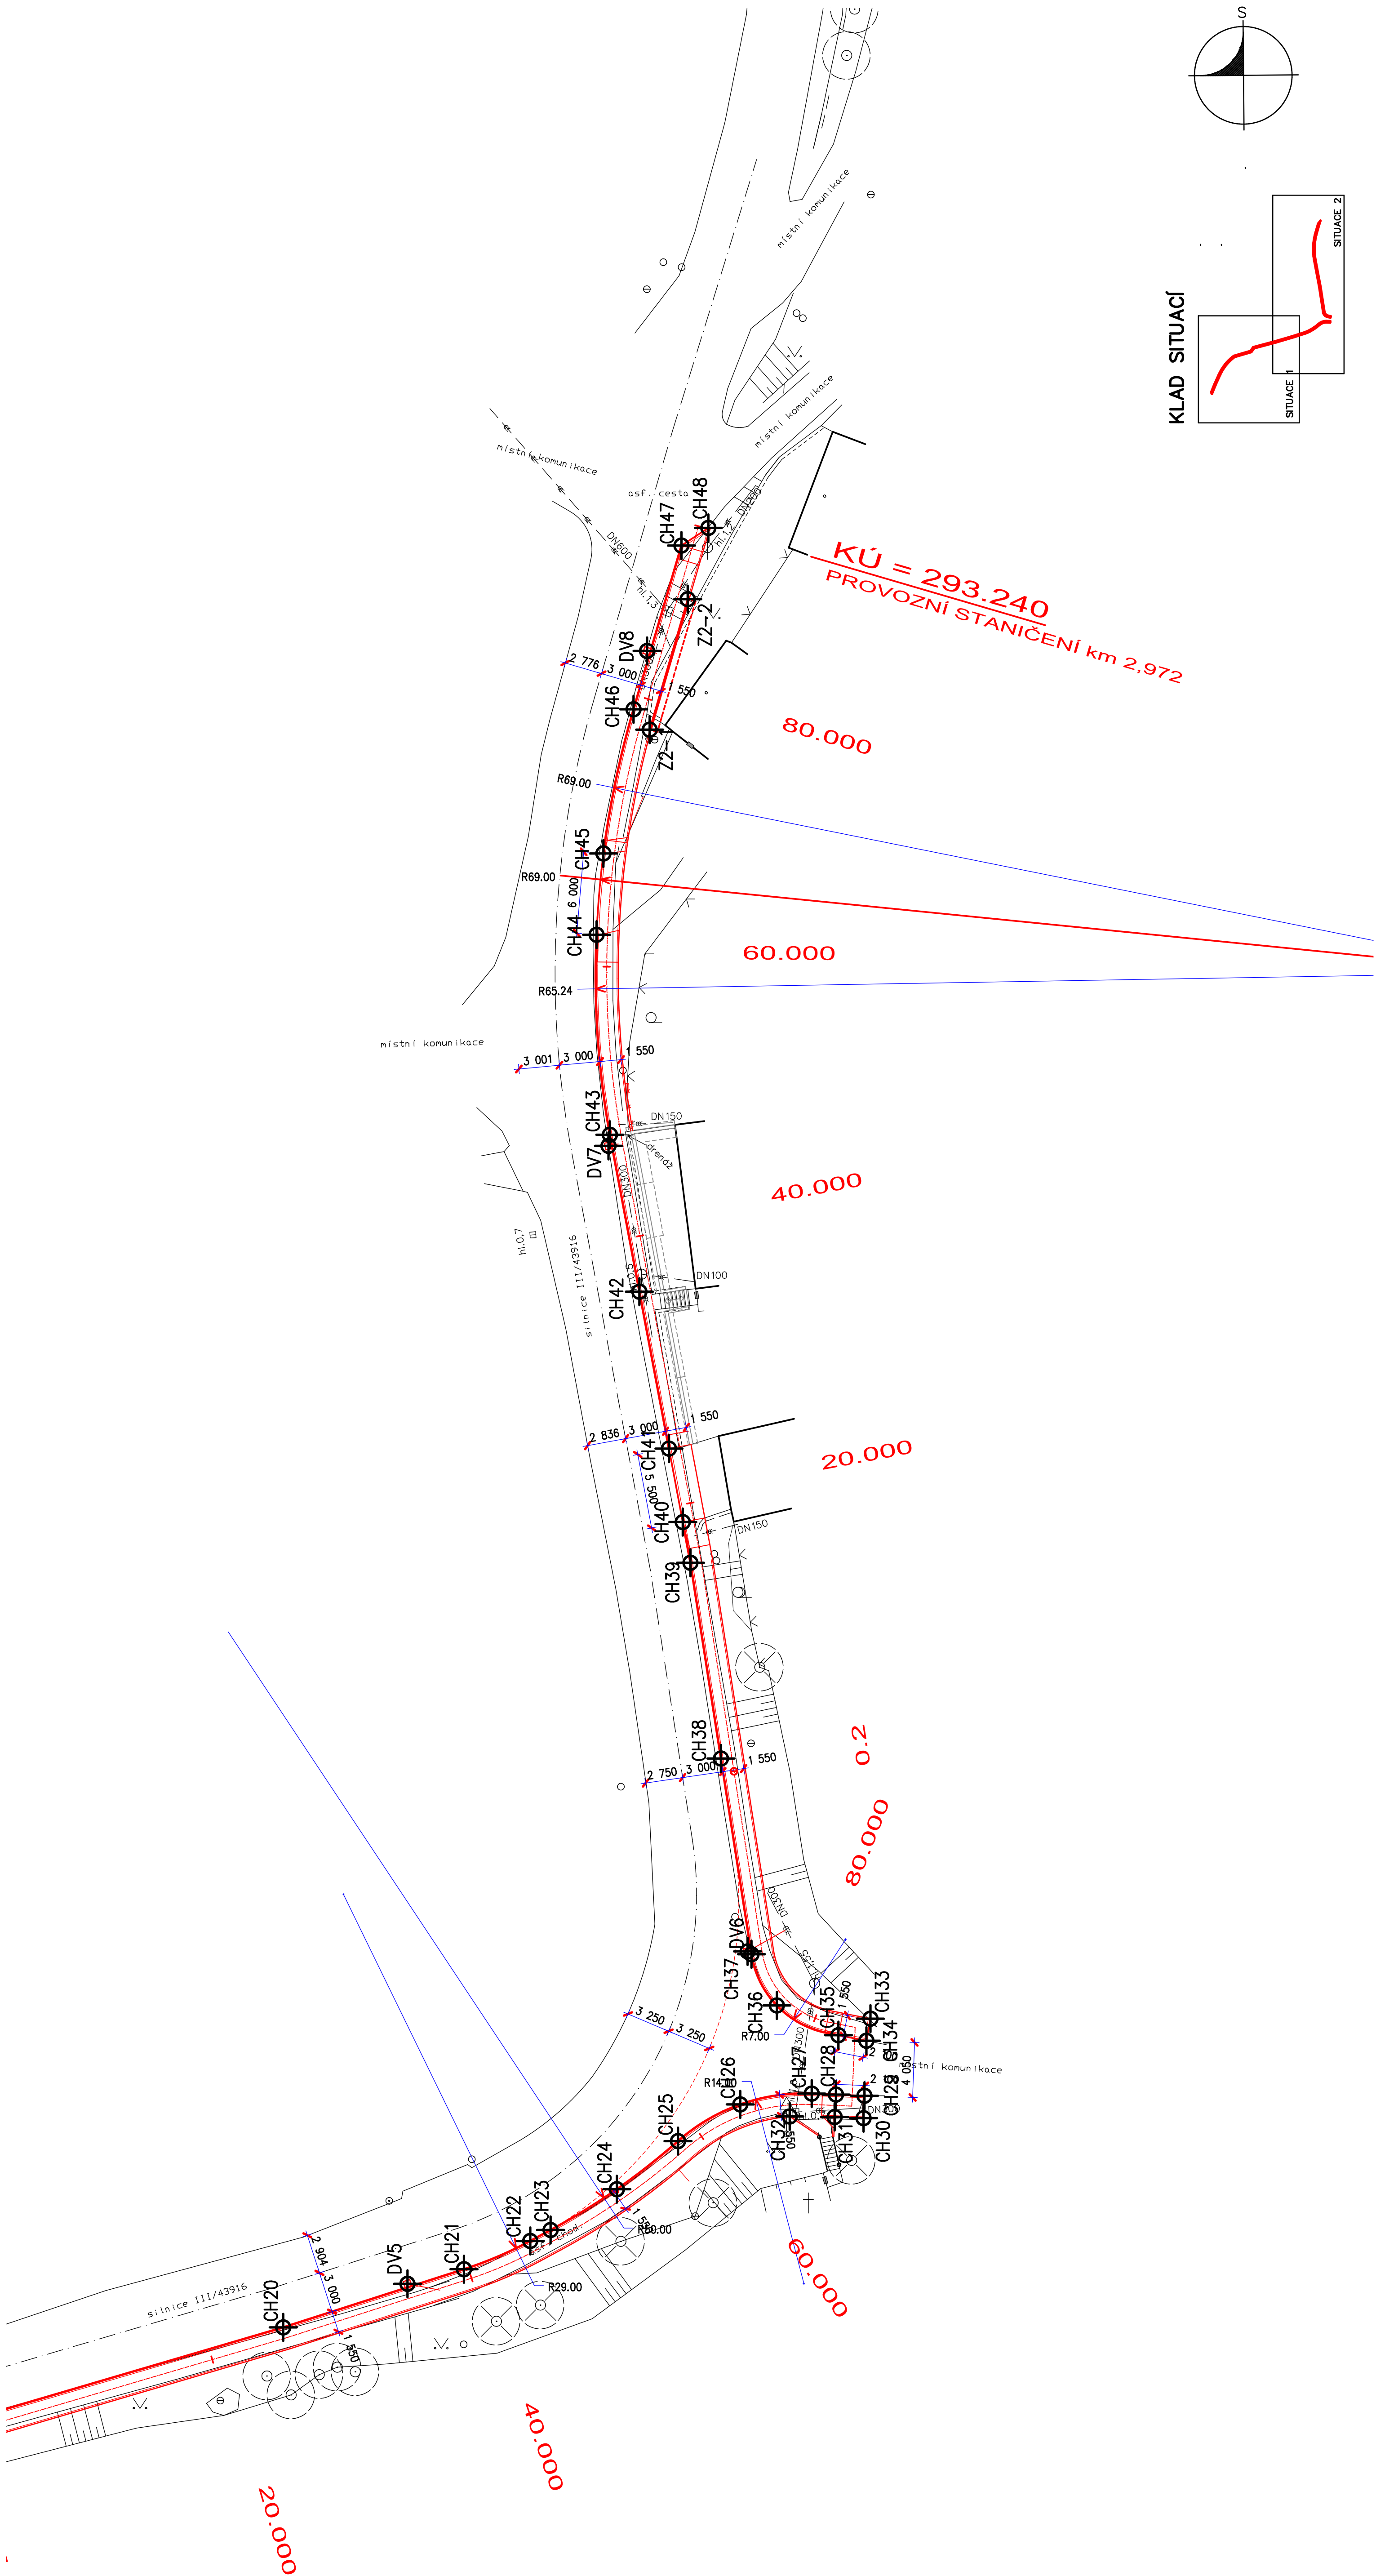

## LEGENDA ČAR A PLOCH

---

HRANICE POZEMKŮ DLE KATASTRÁLNÍ MAPY

STÁVAJÍCÍ OBJEKTY


**NOVĚ NAVRŽENÉ OBJEKTY**

— — — — —



## NOVĚ NAVRŽENÉ OBJEKTY A STAVBY V RÁMCI ŘEŠENÉ STAVBY


00 VYTYČOVACÍ BOD

## GEODETICKÉ ZAMĚŘENÍ – STÁVAJÍCÍ STAV

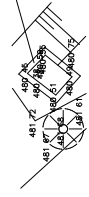

## KLAD SITUACÍ

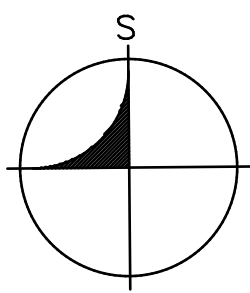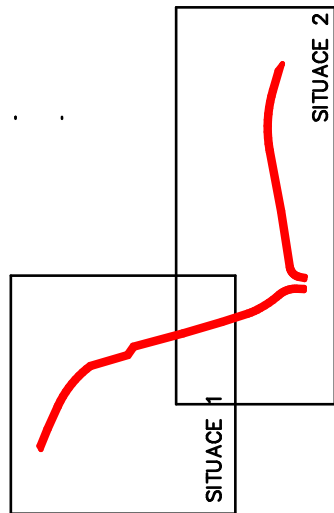

VÝPRAVČOVÁ: <i>Ševčíková</i>	ZODP. PRŮJEDNÁVČI: <i>Ing. Zdravá</i>	AUTORIZOVANÍ: <i>Ing. Dýbal Jaromír</i>		Františka 271, 75701 Vládkava Město www.tzprojekt.cz tzprojekt@tzprojekt.cz IČO: 06765734 DIČ: CZ06765734
SEŠEČEK PETR	ING. ZDRAVÁ LEOS	ING. DÝBAL JAROMÍR	STUPĚŇ	DPS
MĚSTO VÁLKAVA MĚSTO	ING. ZDRAVÁ LEOS	ING. DÝBAL JAROMÍR	DATAUM	04/2020
INVESTOR	MĚSTO VÁLKAVA MĚSTO	ING. DÝBAL JAROMÍR	STUPĚŇ	2019_12
ADRESA	NÁMĚSTÍ 7/5, VÁLKAVA MĚSTO	ING. DÝBAL JAROMÍR	ZAKÁZKA	
Nový chodník podél komunikace III/43916				
v obci Lhota u Choryně				
D	DOKUMENTACE OBJEKTŮ A TECHNIKÝCH A TECHNOL. ZAŘÍZENÍ			
100	OBJEKTY POZEJNÁCH KOMUNIKACÍ			
101	SO 101 CYKLOSTEZKA			
11-	VÝTVÝČOVACÍ VÝKRES 2			
			CELKOVÝ PRŮJEDNÁVČI	
			M 1:250	