



KOORDINAČNÍ SITUACE - M 1:500

LEGENDA ČAR A PLOCH

- HRANICE POZEMKŮ DLE KATASTRÁLNÍ MAPY
- STÁVAJÍCÍ OBJEKTY
- NOVĚ NAVRŽENÉ OBJEKTY
- PŘÍPOJOVACÍ KANALIZACE VPUSTI
- NOVÝ DLÁŽDĚNÝ CHODNÍK
- VAROVNÝ A SIGNÁLNÍ PÁS
- ÚPRAVA KOMUNIKACE – ASFALTOBETON
- NOVÝ DLÁŽDĚNÝ CHODNÍK – SJEZD
- ZATRAVNĚNÍ
- GEODETICKÉ ZAMĚŘENÍ – STÁVAJÍCÍ STAV

LEGENDA STÁVAJÍCÍCH INŽENÝRSKÝCH SÍTÍ

- KANALIZACE
- VODOVOD
- PODZEMNÍ VEDENÍ SLABOPROUD, SDĚLOVACÍ VEDENÍ
- NADZEMNÍ VEDENÍ SLABOPROUD, SDĚLOVACÍ VEDENÍ
- NADZEMNÍ VEDENÍ NN
- PODZEMNÍ VEDENÍ NN
- NADZEMNÍ VEDENÍ VN

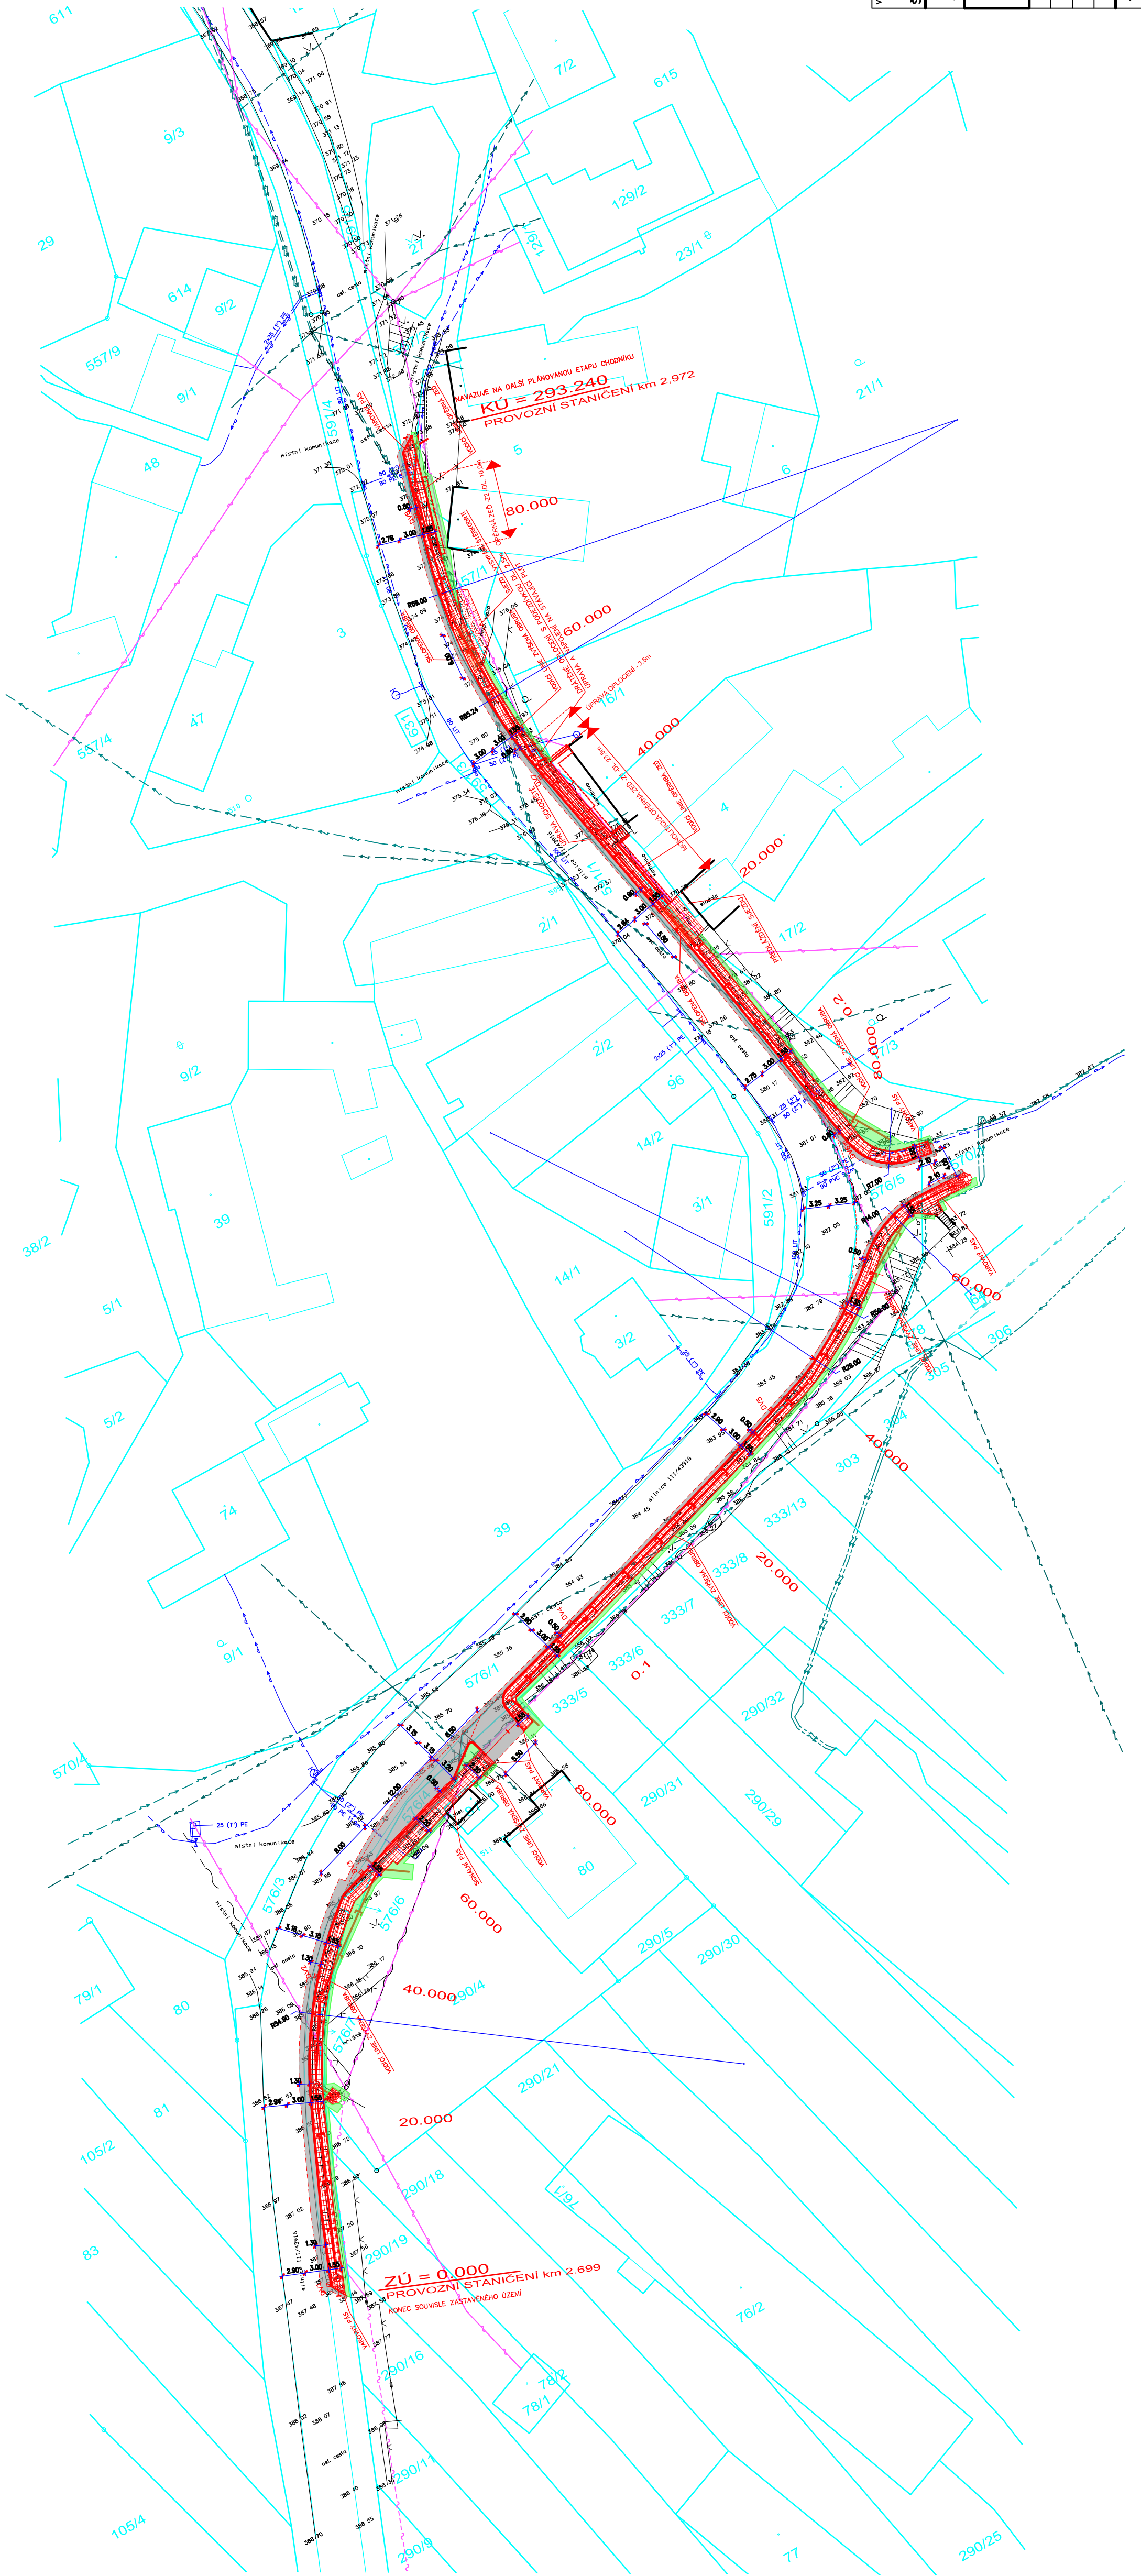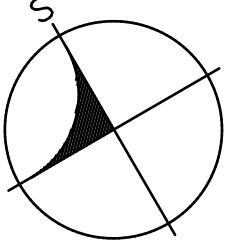

<div> <div> </div> <div> VYPRACOVAL: <i>Sevčík</i> SEVČEK PETR </div> </div>	ZOBŮ / PROJEKTY 	AUTORIZOVAL : ING. DYBAL JAROMÍR	Hranická 271, 75701 Valašské Meziříčí www.l2projekt.cz l2projekt@l2projekt.cz IČO: 06765734 DIČ: CZ06765734 L2 - PROJEKT plus s.r.o.
	INVESTOR MĚSTO VALAŠSKÉ MEZÍŘÍČÍ ADRESA NÁMĚSTÍ 7/5, VALAŠSKÉ MEZÍŘÍČÍ 75701		
	Nový chodník podél komunikace III/43916 v obci Lhota u Choryně	STUPĚŇ DATUM ZAKÁZKA	SPOLEČNÉ POVOLENÍ 09/2019 2019_12
	C SITUACNÍ VÝKRES		OSLO VÝRSU
– C3 –	KOORDINAČNÍ SITUACNÍ VÝKRES	M 1:500	