



MĚSTSKÝ ÚŘAD VALAŠSKÉ MEZIRÍČÍ

Soudní 1221 • 757 01 Valašské Meziříčí
www.valasskemezirici.cz

ODBOR ÚZEMNÍHO PLÁNOVÁNÍ
A STAVEBNÍHO ŘÁDU

Město Valašské Meziříčí, Náměstí 7, 757 01
Valašské Meziříčí, zastoupené MěÚ VM, odborem
komunálních služeb
Zašovská č.p. 784
757 01 Valašské Meziříčí 1

Váš dopis značky / ze dne

27.1.2016

naše značka

sp. zn.: SŘ/04635/2016/Ši
č.j.: MěÚVM 13268/2016

vyřizuje linka

oprávněná úřední osoba
Bc. Iveta Šilhová
571 674 264

ve Valašském Meziříčí

15.3.2016

ROZHODNUTÍ

Toto rozhodnutí nabylo právní moci

dne: 20.4.2016

podpis:

VÝROKOVÁ ČÁST:

Městský úřad Valašské Meziříčí, odbor územního plánování a stavebního řádu, jako stavební úřad příslušný podle § 13 odst. 1 písm. c), d), e) zákona č. 183/2006 Sb., o územním plánování a stavebním řádu (stavební zákon), ve znění pozdějších předpisů (dále jen "stavební zákon"), ve společném územním a stavebním řízení, přezkoumal podle § 94a odst. 4, § 90 a § 111 stavebního zákona žádost o vydání územního rozhodnutí a stavebního povolení (dále jen "společné rozhodnutí"), kterou dne 27.1.2016 podalo

Město Valašské Meziříčí, Náměstí 7, 757 01 Valašské Meziříčí, zastoupené MěÚ VM, odborem komunálních služeb, IČO 00304387, Zašovská č.p. 784, 757 01 Valašské Meziříčí 1, kterého zastupuje Ing. Pavel Čunek, nar. 4.1.1955, Vrbenská č.p. 245, Krásno nad Bečvou, 757 01 Valašské Meziříčí 1

(dále jen "žadatel"), a na základě tohoto přezkoumání rozhodl takto:

Výrok I:

Městský úřad Valašské Meziříčí, odbor územního plánování a stavebního řádu, jako stavební úřad příslušný podle § 13 odst. 1 písm. c), d), e) zákona č. 183/2006 Sb., o územním plánování a stavebním řádu (stavební zákon), ve znění pozdějších předpisů (dále jen "stavební zákon"), vydává podle § 94a odst. 5, § 79, § 92 stavebního zákona a § 13a vyhlášky č. 503/2006 Sb., o podrobnější úpravě územního rozhodování, územního opatření a stavebního řádu, ve znění pozdějších předpisů

rozhodnutí o umístění stavby:

"Bezbariérový chodník Podlesí na rybníkem- 2.etapa"

SO 101 - Chodník

SO 201 - Opěrná zeď

SO 301 - Kanalizace

(dále jen "stavba") na pozemku parc. č. 176 (ostatní plocha), parc. č. 177/1 (ostatní plocha), parc. č. 177/2 (ostatní plocha), parc. č. 177/3 (ostatní plocha), parc. č. 177/5 (ostatní plocha), parc. č. 177/7

Telefon / ústředna: +420 571 674 111

E-mail: epodatelna@muvalmez.cz

Bankovní spojení: KB Valašské Meziříčí
č. účtu: 19-1229851/0100

(ostatní plocha), parc. č. 177/18 (ostatní plocha), parc. č. 198/1 (zahrada), parc. č. 198/3 (zahrada), parc. č. 202/4 (zastavěná plocha a nádvoří), parc. č. 203 (zahrada), parc. č. 214 (ostatní plocha), parc. č. 1483 (ostatní plocha) v katastrálním území Křivé.

Druh a účel umísťované stavby:

Projekt řeší stavbu 2.etapy bezbariérového chodníku navazující na 1. etapu a vedoucí do centra Valašského Meziříčí v délce úseku 0,256km. Chodník je navržen po pravé straně (ve směru staničení) od komunikace v šířce 1,65m. V rámci realizace chodníku dojde k výškovým úpravám stávajících vjezdů s ohledem na návaznost s projektovaným chodníkem. V případech, kde lze rozebrat stávající vjezd(vstup) dojde k jeho výškovému přeskládání. V ostatních případech dojde k jeho odstranění a následnému provedení s návazností na provedený chodník. Chodník bude pod umístěn pod svahem, proto bude vybudována opěrná zeď. Stávající komunikace bude odvodněna do dešťového žlabu z důvodu podmáčení a následného ujždění svahu. Součástí projektu je i provedení části dešťové kanalizace. Umístění chodníku v některých místech koliduje se stávajícím umístěním uličních vpustí, tudíž si stavba chodníku vynutí posunutí uličních vpustí odvodňujících místní komunikaci. V místech stávajících vpustí, na trase stávající dešťové kanalizace, se osadí k obrubníku chodníku ze strany cesty a krátkými přípojkami se napojí na stávající dešťovou kanalizaci.

SO 201 - opěrná zeď - je navržena podél chodníku v km 0,380 - km 0,5485 a v km 0,580 - km 0,6117, monolitická konstrukce ze železobetonu.

SO 301 - Kanalizace - Trasa a výškové uložení dešťové kanalizace jsou přizpůsobeny stávajícím inženýrským sítím a požadavkům jejich správců.

Umístění stavby na pozemku, určení prostorového řešení stavby:

Stavba bude umístěna na pozemku parc. č. 176 (ostatní plocha), parc. č. 177/1 (ostatní plocha), parc. č. 177/2 (ostatní plocha), parc. č. 177/3 (ostatní plocha), parc. č. 177/5 (ostatní plocha), parc. č. 177/7 (ostatní plocha), parc. č. 177/18 (ostatní plocha), parc. č. 198/1 (zahrada), parc. č. 198/3 (zahrada), parc. č. 202/4 (zastavěná plocha a nádvoří), parc. č. 203 (zahrada), parc. č. 214 (ostatní plocha), parc. č. 1483 (ostatní plocha) v katastrálním území Křivé.

Vymezení území dotčeného vlivy stavby:

Podle § 9 odst. 1 písm. e) vyhlášky č. 503/2006 Sb., o podrobnější úpravě územního rozhodování, územního opatření a stavebního řádu, ve znění pozdějších předpisů, stavební úřad v tomto územním rozhodnutí nevymezil území dotčeného vlivy stavby, nad rozsah pozemků parc. č. 176, 177/1, 177/2, 177/3, 177/5, 177/7, 177/18, 198/1, 198/3, 202/4, 203, 214, 1483 v katastrálním území Křivé, protože jak z vyjádření a stanovisek dotčených správních orgánů, vlastníků dopravní a technické infrastruktury, tak z reakce účastníků řízení a veřejnosti a vlastního posouzení stavebním úřadem, nevzešly skutečnosti svědčící o opaku.

Stavební úřad stanovuje tyto podmínky pro umístění stavby:

1. Stavba bude umístěna v souladu s grafickou přílohou rozhodnutí, která obsahuje situační výkres se zakreslením stavebního pozemku, požadovaným umístěním stavby, s vyznačením vazeb a vlivů na okolí, zejména vzdáleností od hranic pozemku a sousedních staveb.
2. Stavba kanalizace (nakládání s vodami) bude povolena příslušným vodoprávním úřadem tj.: MěÚ Valašské Meziříčí odbor životního prostředí.
3. Stavba bude umístěna v souladu podmínkami uvedenými ve stanoviscích dotčených orgánů a vyjádřeních vlastníku dopravní a technické infrastruktury:

- MěÚ Valašské Meziříčí odbor životního prostředí ze dne 12.5.2015, č.j.: MěÚVM 21608/2015-194
- MěÚ Valašské Meziříčí odbor komunálních služeb ze dne 18.5.2015, č.j.: MěÚVM21612/2015
- ČEZ Distribuce, a.s. ze dne 5.11.2015 zn.: 1079261977, ze dne 29.10.2014, zn.: 0100342043

- RWE Distribuční služby, s.r.o. ze dne 12.5.2015, zn.: 5001105245
- Česká telekomunikační infrastruktura a.s., ze dne 13.4.2015, č.j.: 573081/15, doplnění ze dne 15.5.2015
- Vodovody a kanalizace Vsetín, a.s. ze dne 5.5.2015 č. 957/2015
- Energoaqua, a.s. ze dne 20.4.2015, zn.: EA/TK/199/15
- Policie ČR, Krajské ředitelství Zlínského kraje ze dne 3.6.2015, č.j.: KRPZ- 59593-1/ČJ-2015-151506

které jsou nedílnou součástí tohoto rozhodnutí

Výrok II:

Městský úřad Valašské Meziříčí, odbor územního plánování a stavebního řádu, jako stavební úřad příslušný podle § 13 odst. 1 písm. c), d), e) zákona č. 183/2006 Sb., o územním plánování a stavebním řádu (stavební zákon), ve znění pozdějších předpisů (dále jen "stavební zákon"), jako silniční správní úřad a speciální stavební úřad příslušný podle § 40 odst. 4 písm. a) a podle § 16 odst. 1 zákona č. 13/1997 Sb., o pozemních komunikacích, ve znění pozdějších předpisů (dále jen "zákon o pozemních komunikacích") a příslušný podle § 15 odst. 1 zákona č. 183/2006 Sb., stavební zákon, ve znění pozdějších předpisů, vydává podle § 94a odst. 5, § 115 stavebního zákona a § 13a vyhlášky č. 503/2006 Sb., o podrobnější úpravě územního rozhodování, územního opatření a stavebního řádu, ve znění pozdějších předpisů

stavební povolení na stavbu:

"Bezbariérový chodník Podlesí na rybníkem- 2.etapa"

SO 101 - Chodník

SO 201 - Opěrná zeď

(dále jen "stavba") na pozemku parc. č. 176, 177/1, 177/2, 177/3, 177/5, 177/7, 177/18, 198/1, 198/3, 202/4, 203, 214, 1483 v katastrálním území Křivé.

Stavba obsahuje:

"Bezbariérový chodník Podlesí na rybníkem- 2.etapa"

SO 101 - Chodník

SO 201 - Opěrná zeď

SO 101 - Chodník - Projekt řeší stavbu 2.etapy bezbariérového chodníku navazující na 1. etapu a vedoucí do centra Valašského Meziříčí v délce úseku 0,256km. Chodník je navržen po pravé straně (ve směru staničení) od komunikace v šířce 1,65m. V rámci realizace chodníku dojde k výškovým úpravám stávajících vjezdů s ohledem na návaznost s projektovaným chodníkem. V případech, kde lze rozebrat stávající vjezd(vstup) dojde k jeho výškovému přeskládání. V ostatních případech dojde k jeho odstranění a následnému provedení s návazností na provedený chodník. Chodník bude pod umístěn pod svahem, proto bude vybudována opěrná zeď. Stávající komunikace bude odvodněna do dešťového žlabu z důvodu podmačení a následného ujíždění svahu. Součástí projektu je i provedení části dešťové kanalizace. Umístění chodníku v některých místech koliduje se stávajícím umístěním uličních vpustí, tudíž si stavba chodníku vynutí posunutí uličních vpustí odvodňujících místní komunikaci. V místech stávajících vpustí, na trase stávající dešťové kanalizace, se osadí k obrubníku chodníku ze strany cesty a krátkými přípojkami se napojí na stávající dešťovou kanalizaci.

SO 201 - opěrná zeď - je navržena podél chodníku v km 0,380 - km 0,5485 a v km 0,580 - km 0,6117, monolitická konstrukce ze železobetonu.

Stavební úřad stanovuje tyto podmínky pro provedení stavby:

1. Stavba bude provedena podle projektové dokumentace, kterou vypracoval Ing Jaromír Dybal Autorizovaný inženýr pro dopravní stavby, mosty a inženýrské konstrukce ČKAIT - 0002556; případné změny nesmí být provedeny bez předchozího povolení stavebního úřadu.
 2. Stavebník oznámí stavebnímu úřadu termín zahájení stavby.
 3. Stavebník oznámí stavebnímu úřadu fáze výstavby v měsíčních intervalech po dobu realizace stavby. Investor se dohodne se speciálním stavebním úřadem termíny kontrolních prohlídek na podkladě harmonogramu prací dodavatele stavby (dle výsledku stavebního řízení) a zajistí účast dodavatele stavby, v případě potřeby i projektanta.
 4. Stavba bude dokončena do 2 let ode dne nabytí právní moci tohoto rozhodnutí.
 5. Stavba bude prováděna stavebním podnikatelem, který při její realizaci zabezpečí odborné vedení provádění stavby stavbyvedoucím.
 6. Veškeré stavební odpady vzniklé při stavbě budou průběžně likvidovány a evidovány dle platných zákonů o odpadech.
 7. Toto rozhodnutí nenahrazuje povolení ke skládkám materiálu na veřejném prostranství.
 8. Investor je povinen vést přehledně stavební deník.
 9. Staveniště a celá stavba v době realizace bude řádně zabezpečena oplocením proti možnému vniknutí cizích osob na staveniště a na okolní pozemky ve vlastnictví sousedů.
 10. Stavba bude osazena a provedena v souladu s podmínkami výroku č. I tohoto rozhodnutí.
 11. Stavbou nesmí být ohrožen provoz a bezpečnost provozu na přilehlé komunikaci ani ohrožena bezpečnost občanů, procházejících kolem stavby.
 12. Stavebník zajistí vytyčení prostorové polohy stavby subjektem oprávněným zeměměřičem.
 13. Před zahájením zemních prací je třeba zajistit u správců sítí vytyčení těchto vedení a zajistit jejich neporušení. Je třeba dodržet vzájemné ochranné vzdálenosti mezi jednotlivými vedeními (včetně přípojek) a dodržovat předpisy pro práci v ochranných pásmech podzemních vedení.
 14. Pro stavbu mohou být použity jen takové výrobky, materiály a konstrukce, jejichž vlastnosti z hlediska způsobilosti stavby pro navržený účel zaručují, že stavba při správném provedení a běžné údržbě po dobu předpokládané existence splní požadavky na mechanickou odolnost a stabilitu, požární bezpečnost, hygienu a ochranu zdraví a životního prostředí, bezpečnost při udržování a užívání stavby včetně bezbariérového užívání stavby, ochranu proti hluku a na úsporu energie a ochranu tepla.
 15. Dodavatel před zahájením stavebních prací předloží s dostatečným předstihem (min. 30 dní) příslušnému silničnímu správnímu úřadu žádost o povolení zvláštního užívání (provádění stavebních prací) a požádá také o stanovení dopravního značení příslušný silniční správní úřad.
 16. Stavebník je povinen v souladu s § 28 zák.č.13/1997 Sb., o pozemních komunikacích v platném znění odstranit veškeré závady ve sjízdnosti, způsobené předmětnou stavbou.
 17. Stavebník zajistí splnění podmínek dle vyjádření, koordinovaného závazného stanoviska a stanovisek:
 - MěÚ Valašské Meziříčí odbor životního prostředí ze dne 12.5.2015, č.j.: MěÚVM 21608/2015-194
 - MěÚ Valašské Meziříčí odbor komunálních služeb ze dne 18.5.2015, č.j.: MěÚVM21612/2015
 - ČEZ Distribuce, a.s. ze dne 5.11.2015 zn.: 1079261977, ze dne 29.10.2014, zn.: 0100342043
 - RWE Distribuční služby, s.r.o. ze dne 12.5.2015, zn.: 5001105245
 - Česká telekomunikační infrastruktura a.s., ze dne 13.4.2015, č.j.: 573081/15, doplnění ze dne 15.5.2015
 - Vodovody a kanalizace Vsetín, a.s. ze dne 5.5.2015 č. 957/2015
 - Energoaqua, a.s. ze dne 20.4.2015, zn.: EA/TK/199/15
 - Policie ČR, Krajské ředitelství Zlínského kraje ze dne 3.6.2015, č.j.: KRPZ- 59593-1/ČJ-2015-151506
- které jsou nedílnou součástí tohoto rozhodnutí

Účastníci řízení, na něž se vztahuje rozhodnutí správního orgánu (§ 27 odst. 1 zákona č. 500/2004 Sb., správní řád, ve znění pozdějších předpisů (dále jen „správní řád“)):

Město Valašské Meziříčí, Náměstí 7, 757 01 Valašské Meziříčí, zastoupené MěÚ VM, odborem komunálních služeb, Zašovská č.p. 784, 757 01 Valašské Meziříčí 1.

ODŮVODNĚNÍ:

Dne 27.1.2016 podal žadatel žádost o vydání společného rozhodnutí. Uvedeným dnem bylo zahájeno společné řízení.

Stavební úřad oznámil zahájení společného řízení známým účastníkům řízení, a dotčeným orgánům. Současně nařídil ústní jednání spojené s ohledáním na místě na 15.3.2016, o jehož výsledku byl sepsán protokol.

Jako účastníci řízení byli pojati ve smyslu § 85 a 109 stavebního zákona:

- Žadatel: Město Valašské Meziříčí
- Obec, na jejímž území má být požadovaný záměr uskutečněn: Město Valašské Meziříčí
- Vlastník pozemku nebo stavby, na kterých má být požadovaný záměr uskutečněn, není-li sám žadatelem, nebo ten, kdo má jiné věcné právo k tomuto pozemku nebo stavbě, nejde-li o případ uvedený v posledním odstavci: Město Valašské Meziříčí, Martina Kamasová, Radomír Dorotík, Lucie Bednaříková, Zdeněk Bednařík, Tomáš Dorotík, Miroslava Dorotíková, Anna Balcarová, Mgr. Oldřich Balcar.
- Osoby, jejichž vlastnické nebo jiné věcné právo k sousedním stavbám anebo sousedním pozemkům nebo stavbám na nich může být územním rozhodnutím přímo dotčeno: parc. č. 149, 150, 151, 153, 161/2, 165, 166, 168, 169, 171, 173, 175, 177/8, 177/9, 177/10, 177/11, 177/12, 177/13, 177/14, 177/15, 177/16, 177/17, 178, 179, 180, 181, 182, 184, 185, 186, 187, 188/1, 190, 191, 192, 194, 195, 196, 197, 198/2, 201, 202/5, 204/1, 206, 207, 208, 209, 210, 211, 212, 213, 215, 219, 232/1, 233, 235, 236/2, 237, 238, 239/1, 241, 242, 244, 245, 246, 248, 262, 263, 264, 268, 1049/69, 1482, 1484, 1487/6 v katastrálním území Křivé
- Vlastníci těchto sousedních staveb a ti, kteří mají jiné věcné právo k těmto stavbám: Valašské Meziříčí, Podlesí č.p. 240, č.p. 227, č.p. 248, č.p. 135, č.p. 134, č.p. 187, č.p. 210, č.p. 180, č.p. 198, č.p. 190, č.p. 244, č.p. 245, č.p. 258, č.p. 249, č.p. 206, č.p. 402, č.p. 230, č.p. 132, č.p. 126 a č.p. 177
- Stavebník: Město Valašské Meziříčí
- Vlastník pozemku, na kterém má být stavba prováděna, není-li stavebníkem, může-li být jeho vlastnické právo k pozemku prováděním stavby přímo dotčeno: Město Valašské Meziříčí, Martina Kamasová, Radomír Dorotík, Lucie Bednaříková, Zdeněk Bednařík, Tomáš Dorotík, Miroslava Dorotíková, Anna Balcarová, Mgr. Oldřich Balcar.
- Osoby, jejichž vlastnické nebo jiné věcné právo k sousedním stavbám anebo sousedním pozemkům nebo stavbám na nich může být územním rozhodnutím přímo dotčeno, vlastník sousedního pozemku nebo stavby na něm, může-li být jeho vlastnické právo prováděním stavby přímo dotčeno, ten, kdo má k sousednímu pozemku právo odpovídající věcnému břemenu, může-li být toto právo prováděním stavby přímo dotčeno:
- Vlastníci těchto sousedních pozemků a staveb na nich a ti, kteří mají jiné věcné právo k těmto pozemkům: parc. č. 149, 150, 151, 153, 161/2, 165, 166, 168, 169, 171, 173, 175, 177/8, 177/9, 177/10, 177/11, 177/12, 177/13, 177/14, 177/15, 177/16, 177/17, 178, 179, 180, 181, 182, 184, 185, 186, 187, 188/1, 190, 191, 192, 194, 195, 196, 197, 198/2, 201, 202/5, 204/1, 206, 207, 208, 209, 210, 211, 212, 213, 215, 219, 232/1, 233, 235, 236/2, 237, 238, 239/1, 241, 242, 244, 245, 246, 248, 262, 263, 264, 268, 1049/69, 1482, 1484, 1487/6 v katastrálním území Křivé

- Vlastníci těchto sousedních staveb a ti, kteří mají jiné věcné právo k těmto stavbám:
Valašské Meziříčí, Podlesí č.p. 240, č.p. 227, č.p. 248, č.p. 135, č.p. 134, č.p. 187, č.p. 210, č.p. 180, č.p. 198, č.p. 190, č.p. 244, č.p. 245, č.p. 258, č.p. 249, č.p. 206, č.p. 402, č.p. 230, č.p. 132, č.p. 126 a č.p. 177

Za účastníky řízení byli pojeti pouze vlastníci sousedních pozemků a staveb, kteří mají společnou hranici s pozemky, které jsou předmětem rozhodnutí o umístění stavby.

Vlastníci vzdálenějších sousedních pozemků a staveb nebyli za účastníky řízení pojeti, protože jejich práva stavbou nemohou být přímo dotčena a to jednak z důvodu velké vzdálenosti těchto sousedních pozemků a staveb od povolované stavby a také z důvodu rozsahu povolované stavby.

V souladu s ustanovením § 69 odst. 2 správního řádu stavební úřad tímto uvádí jména a příjmení všech účastníků řízení:

Město Valašské Meziříčí, Náměstí 7, 757 01 Valašské Meziříčí, zastoupené MěÚ VM, odborem komunálních služeb, kterého zastupuje Ing. Pavel Čunek, Město Valašské Meziříčí, Náměstí 7, 757 01 Valašské Meziříčí, zastoupené MěÚ VM, odborem majetkové správy, ČEZ Distribuce, a. s., RWE Distribuční služby, s.r.o., Česká telekomunikační infrastruktura a.s., Vodovody a kanalizace Vsetín, a.s., Martina Kamasová, Radomír Dorotík, Lucie Bednaříková, Zdeněk Bednařík, Tomáš Dorotík, Miroslava Dorotíková, Anna Balcarová, Mgr. Oldřich Balcar.

Osoby, jejichž vlastnické nebo jiné věcné právo k sousedním stavbám anebo sousedním pozemkům nebo stavbám na nich může být územním rozhodnutím přímo dotčeno, vlastník sousedního pozemku nebo stavby na něm, může-li být jeho vlastnické právo prováděním stavby přímo dotčeno, ten, kdo má k sousednímu pozemku právo odpovídající věcnému břemenu, může-li být toto právo prováděním stavby přímo dotčeno:

Vlastníci těchto sousedních pozemků a staveb na nich a ti, kteří mají jiné věcné právo k těmto pozemkům:

parc. č. 149, 150, 151, 153, 161/2, 165, 166, 168, 169, 171, 173, 175, 177/8, 177/9, 177/10, 177/11, 177/12, 177/13, 177/14, 177/15, 177/16, 177/17, 178, 179, 180, 181, 182, 184, 185, 186, 187, 188/1, 190, 191, 192, 194, 195, 196, 197, 198/2, 201, 202/5, 204/1, 206, 207, 208, 209, 210, 211, 212, 213, 215, 219, 232/1, 233, 235, 236/2, 237, 238, 239/1, 241, 242, 244, 245, 246, 248, 262, 263, 264, 268, 1049/69, 1482, 1484, 1487/6 v katastrálním území Křivé

Vlastníci těchto sousedních staveb a ti, kteří mají jiné věcné právo k těmto stavbám:

Valašské Meziříčí, Podlesí č.p. 240, č.p. 227, č.p. 248, č.p. 135, č.p. 134, č.p. 187, č.p. 210, č.p. 180, č.p. 198, č.p. 190, č.p. 244, č.p. 245, č.p. 258, č.p. 249, č.p. 206, č.p. 402, č.p. 230, č.p. 132, č.p. 126 a č.p. 177

Podle § 94a stavebního zákona stavební úřad přezkoumává žádost podle § 90 a § 111 stavebního zákona

Podle § 90 stavebního zákona v územním řízení stavební úřad posuzuje, zda je záměr stavebníka v souladu:

- S vydanou územně plánovací dokumentací.
- S cíli a úkoly územního plánování, zejména s charakterem území, s požadavky na ochranu architektonických a urbanistických hodnot v území.
- S požadavky tohoto zákona a jeho prováděcích právních předpisů, zejména s obecnými požadavky na využívání území.

- S požadavky na veřejnou dopravní a technickou infrastrukturu.
- S požadavky zvláštních právních předpisů a se stanovisky dotčených orgánů podle zvláštních právních předpisů, popřípadě s výsledkem řešení rozporů a s ochranou práv a právem chráněných zájmů účastníků řízení.

Soulad záměru s vydanou územně plánovací dokumentací:

Z hlediska Územního plánu Valašské Meziříčí vydaného Opatřením obecné povahy č. 14/2012 dne 1. 11. 2012 usnesením zastupitelstva města č. Z 20/10, s nabytím účinnosti dne 20. 11. 2012 se pozemky dotčené předmětným záměrem nachází v zastavěném území. Z hlediska funkčního využití ploch jsou pozemky vymezeny převážně jako plochy veřejných prostranství – P*, dále pak plochy bydlení – individuální – BI, plochy sídelní zeleně – Z* a plochy pro silniční dopravu – DS.

PLOCHY VEŘEJNÝCH PROSTRANSTVÍ – P*

PODMÍNKY PRO VYUŽITÍ PLOCH

Hlavní využití

- veřejně přístupné plochy zastavěného a zastavitelného území

Přípustné využití

- občanská vybavenost slučitelná s účelem veřejného prostranství – např. stánek PNS, prodej občerstvení, letní zahrádky atd.
- související dopravní infrastruktura – doprava silniční, pěší, cyklistická
- související technická infrastruktura
- protipovodňová opatření

Nepřípustné využití

- bydlení hromadné v bytových domech
- bydlení individuální v rodinných domech
- rodinná rekreace
- průmyslová a zemědělská výroba
- občanská vybavenost nesouvisející s hlavním využitím
- služby výrobní a opravárenské

PODMÍNKY PROSTOROVÉHO USPOŘÁDÁNÍ

Maximální výška zástavby – 1 nadzemní podlaží

PLOCHY BYDLENÍ – INDIVIDUÁLNÍ - BI

PODMÍNKY PRO VYUŽITÍ PLOCH

Hlavní využití

- bydlení individuální v rodinných domech

Přípustné využití

- veřejná prostranství
- občanská vybavenost sloužící především obyvatelům obytných zón
- služby nevýrobní, výrobní bez negativních vlivů na okolí a bez velkých nároků na dopravu
- související technická infrastruktura
- související dopravní infrastruktura – doprava silniční, pěší a cyklistická
- protipovodňová opatření

Podmíněně přípustné

- bydlení hromadné v bytových domech – max. 2 nadzemní podlaží

Nepřípustné využití

- individuální rekreace
- průmyslová výroba
- zemědělská výroba
- služby opravárenské
- občanská vybavenost – obchodní prodej o výměře pozemků pro budovy větší než 1000 m²

PODMÍNKY PROSTOROVÉHO USPOŘÁDÁNÍ

Maximální výška zástavby – 2 nadzemní podlaží

PLOCHY SÍDELNÍ ZELENĚ – Z*

PODMÍNKY PRO VYUŽITÍ PLOCH

Hlavní využití

- zeleň v zastavěném území

Přípustné využití

- pozemky staveb s doplňkovou funkcí – dětská hřiště, krátkodobá rekreace atd.
- biokoridory, interakční prvky ÚSES
- veřejné prostranství
- dopravní infrastruktura – doprava silniční, pěší, cyklistická sloužící potřebám zastavěného území pouze v případě křížení
- související technická infrastruktura
- protipovodňová opatření

Nepřípustné využití

- bydlení hromadné v bytových domech
- bydlení individuální v rodinných domech
- rodinná rekreace
- občanská vybavenost
- služby nevýrobní, výrobní a opravárenské
- průmyslová a zemědělská výroba

PODMÍNKY PROSTOROVÉHO USPOŘÁDÁNÍ

Maximální výška zástavby – 1 nadzemní podlaží

PLOCHY SILNIČNÍ DOPRAVY - DS**PODMÍNKY PRO VYUŽITÍ PLOCH****Hlavní využití**

- silnice, komunikace
- odstavné a parkovací plochy
- autobusová nádraží
- garáže
- čerpací stanice pohonných hmot
- areály údržby pozemních komunikací

Přípustné využití

- veřejná prostranství
- související občanské vybavení – ubytování, stravování, služby
- služby nevýrobní, výrobní a opravárenské
- doprava pěší a cyklistická
- technická infrastruktura
- protihluková opatření
- územní systém ekologické stability
- protipovodňová opatření

Nepřípustné využití

- bydlení hromadné v bytových domech
- bydlení individuální v rodinných domech
- rodinná rekreace
- průmyslová a zemědělská výroba
- občanská vybavenost – obchodní prodej o výměře pozemků pro budovy větší než 1000 m²

PODMÍNKY PROSTOROVÉHO USPOŘÁDÁNÍ

Maximální výška zástavby – 3 nadzemní podlaží

Využití částí předmětných pozemků pro předložený investiční záměr lze v souladu se stanovenými podmínkami pro využití jednotlivých ploch posoudit jako využití hlavní a přípustné.

Soulad záměru s cíli a úkoly územního plánování, zejména s charakterem území, s požadavky na ochranu architektonických a urbanistických hodnot v území:

K posouzení záměru z tohoto hlediska je třeba obecně uvést, že územní plán zpracovaný podle stavebního zákona musí obsahovat urbanistickou koncepci, zejména pak musí splňovat cíle a úkoly územního plánování. Z toho pak lze dovodit, že pokud je územní plán vydán, zahrnuje již v sobě výše uvedené požadavky a při posuzování záměru z hlediska souladu s územně plánovací dokumentací dle ustanovení § 90 písm. a) stavebního zákona se tedy současně posuzuje záměr i z hlediska souladu s cíli a úkoly územního plánování, zejména s charakterem území, požadavky na ochranu architektonických a urbanistických hodnot v území, tzn. z hlediska ustanovení § 90 písm. b) stavebního zákona. Pokud územní plán obsahuje požadavky na ochranu architektonických a urbanistických hodnot v území, například požadavky na zastavěnost pozemku, je stavební úřad povinen předložený záměr z tohoto hlediska vyhodnotit.

Soulad záměru s požadavky na veřejnou dopravní a technickou infrastrukturu:

Stavba je vlastní dopravní infrastruktura, která nebude napojena na technickou infrastrukturu.

Soulad záměru s požadavky zvláštních právních předpisů a se stanovisky dotčených orgánů podle zvláštních právních předpisů, popřípadě s výsledkem řešení rozporů a s ochranou práv a právem chráněných zájmů účastníků řízení:

Stavební úřad zajistil vzájemný soulad předložených závazných stanovisek dotčených orgánů vyžadovaných zvláštními předpisy a zahrnul je do podmínek tohoto rozhodnutí.

Vyjádření vlastníků technické a dopravní infrastruktury předložené k návrhu na vydání územního rozhodnutí o umístění stavby, se vztahují k vlastní realizaci stavby. Z tohoto důvodu nejsou podmínky uvedené v těchto vyjádření zapracovány do podmínek pro umístění stavby. Tyto podmínky budou zakotveny až do podmínek pro provedení stavby uvedené ve stavebním povolení.

Podle § 111 odst. 1 stavebního zákona stavební úřad přezkoumá podanou žádost a připojené podklady z toho hlediska, zda stavbu lze podle nich provést, a ověří zejména, zda:

- Projektová dokumentace je zpracována v souladu s územně plánovací dokumentací, s podmínkami územního rozhodnutí nebo územního souhlasu.
- Projektová dokumentace je úplná, přehledná, byla zpracována oprávněnou osobou a zda jsou v odpovídající míře řešeny obecné požadavky na výstavbu.
- Je zajištěn příjezd ke stavbě, včasné vybudování technického, popřípadě jiného vybavení potřebného k řádnému užívání stavby vyžadovaného zvláštním právním předpisem.
- Předložené podklady vyhovují požadavkům uplatněným dotčenými orgány.

Přezkoumání žádosti a připojených podkladů z hlediska, zda je projektová dokumentace je zpracována v souladu s územně plánovací dokumentací:

Projektová dokumentace splňuje požadavky vyhlášky č. 268/2009 Sb., o technických požadavcích na stavby a je v souladu s územně plánovací dokumentací, viz. odůvodnění výše.

Rozsah a obsah jednotlivých částí předložené projektové dokumentace je přizpůsoben druhu a významu stavby, jejímu umístění, stavebně technickému provedení, účelu využití, vlivu na životní prostředí a době trvání stavby.

Na základě výše uvedených skutečností stavební úřad dospěl k závěru, že projektová dokumentace je úplná, přehledná, byla zpracována oprávněnou autorizovanou osobou a že jsou v odpovídající míře řešeny obecné požadavky na výstavbu

Přezkoumání žádosti a připojených podkladů z hlediska, zda je zajištěn příjezd ke stavbě, včasné vybudování technického, popřípadě jiného vybavení potřebného k řádnému užívání stavby vyžadovaného zvláštním právním předpisem.

Příjezd ke stavbě je stávající

Přezkoumání žádosti a připojených podkladů z hlediska, zda předložené podklady vyhovují požadavkům uplatněným dotčenými orgány.

Stavební úřad zajistil vzájemný soulad předložených závazných stanovisek dotčených orgánů vyžadovaných zvláštními předpisy.

Podle § 111 odst. 1 stavebního zákona stavební úřad přezkoumá podanou žádost a připojené podklady z toho hlediska, zda stavbu lze podle nich provést, a ověří zejména, zda:

- Projektová dokumentace je zpracována v souladu s územně plánovací dokumentací, s podmínkami územního rozhodnutí nebo územního souhlasu.

- Projektová dokumentace je úplná, přehledná, byla zpracována oprávněnou osobou a zda jsou v odpovídající míře řešeny obecné požadavky na výstavbu.
- Je zajištěn příjezd ke stavbě, včasné vybudování technického, popřípadě jiného vybavení potřebného k řádnému užívání stavby vyžadovaného zvláštním právním předpisem.
- Předložené podklady vyhovují požadavkům uplatněným dotčenými orgány.

Rozsah a obsah jednotlivých částí předložené projektové dokumentace je přizpůsoben druhu a významu stavby, jejímu umístění, stavebně technickému provedení, účelu využití, vlivu na životní prostředí a době trvání stavby.

Na základě výše uvedených skutečností stavební úřad dospěl k závěru, že projektová dokumentace je úplná, přehledná, byla zpracována oprávněnou autorizovanou osobou a že jsou v odpovídající míře řešeny obecné požadavky na výstavbu

Vypořádání s návrhy a námitkami účastníků:

- V průběhu územního řízení nikdo z účastníků řízení neuplatnil návrhy a námítky.

Vyhodnocení připomínek veřejnosti:

- V průběhu územního řízení nikdo z veřejnosti nevznnesl připomínky.

Vypořádání s vyjádřeními účastníků k podkladům rozhodnutí:

- Účastníci se k podkladům rozhodnutí nevyjádřili.

Stavební úřad v provedeném společném řízení přezkoumal předloženou žádost, projednal ji s účastníky řízení, a dotčenými orgány a zjistil, že jejím uskutečněním nebo užíváním nejsou ohroženy zájmy chráněné stavebním zákonem, předpisy vydanými k jeho provedení a zvláštními předpisy. Umístění stavby je v souladu se schválenou územně plánovací dokumentací a vyhovuje obecným požadavkům na využívání území. Projektová dokumentace stavby splňuje obecné požadavky na výstavbu. Stavební úřad v průběhu řízení neshledal důvody, které by bránily povolení záměru.

Stanoviska sdělili:

- MěÚ Valašské Meziříčí odbor životního prostředí ze dne 12.5.2015, č.j.: MěÚVM 21608/2015-194
- MěÚ Valašské Meziříčí odbor komunálních služeb ze dne 18.5.2015, č.j.: MěÚVM21612/2015
- ČEZ Distribuce, a.s. ze dne 5.11.2015 zn.: 1079261977, ze dne 29.10.2014, zn.: 0100342043
- RWE Distribuční služby, s.r.o. ze dne 12.5.2015, zn.: 5001105245
- Česká telekomunikační infrastruktura a.s., ze dne 13.4.2015, č.j.: 573081/15, doplnění ze dne 15.5.2015
- Vodovody a kanalizace Vsetín, a.s. ze dne 5.5.2015 č. 957/2015
- Energoaqua, a.s. ze dne 20.4.2015, zn.: EA/TK/199/15
- Policie ČR, Krajské ředitelství Zlínského kraje ze dne 3.6.2015, č.j.: KRPZ- 59593-1/ČJ-2015-151506
- T-Mobile Czech Republic a.s., ze dne 13.4.2015, zn.: E06807/15
- ČEPS, a.s. ze dne 13.4.2015, zn.: 8157
- MěÚ Valašské Meziříčí odbor regionálního rozvoje a územního plánování ze dne 18.5.2015, č.j.: MěÚVM 21609/2015
- MěÚ Valašské Meziříčí odbor majetkové správy ze dne 27.5.2015, č.j.: OMS/21610/2015-Ho
- ČEZ ICT Services, a.s. ze dne 13.4.2015, zn.: 0200305624
- Optické sítě s.r.o., ze dne 28.4.2015, č. 505/2015
- TKR Jašek, s.r.o. ze dne 15.7.2015,
- UPC Česká republika, s.r.o. ze dne 13.4.2015
- ST Servis s.r.o., ze dne 17.4.2015
- CZT Valašské Meziříčí, s.r.o. ze dne 17.4.2015, čj: 48/2015
- Hasičský záchranný sbor Zlínského kraje ze dne 27.4.2015, č.j.:HSZL- 2711-2/VS-2015

Stavební úřad zajistil vzájemný soulad předložených závazných stanovisek dotčených orgánů vyžadovaných zvláštními předpisy a zahrnul je do podmínek rozhodnutí.

Stavební úřad rozhodl, jak je uvedeno ve výroku rozhodnutí, za použití ustanovení právních předpisů ve výroku uvedených.

POUČENÍ ÚČASTNÍKŮ:

Proti tomuto rozhodnutí mohou účastníci řízení podat odvolání ve lhůtě 15 dnů ode dne jeho oznámení.

O odvolání rozhoduje Krajský úřad Zlínského kraje, odbor územního plánování a stavebního řádu.

Odvolání se podává u Městského úřadu Valašské Meziříčí, odboru územního plánování a stavebního řádu.

Odvolání se podává s potřebným počtem stejnopisů tak, aby jeden stejnopis zůstal správnímu orgánu a aby každý účastník dostal jeden stejnopis. Nepodá-li účastník potřebný počet stejnopisů, vyhotoví je správní orgán na náklady účastníka.

Odvoláním lze napadnout výrokovou část rozhodnutí, jednotlivý výrok nebo jeho vedlejší ustanovení. Odvolání jen proti odůvodnění rozhodnutí je nepřipustné.

Stavební úřad po dni nabytí právní moci výroku o umístění stavby doručí žadateli stejnopis písemného vyhotovení územního rozhodnutí opatřený doložkou právní moci spolu s ověřenou grafickou přílohou, stejnopis písemného vyhotovení územního rozhodnutí opatřený doložkou právní moci doručí také místně příslušnému obecnímu úřadu, pokud není stavebním úřadem, a jde-li o stavby podle § 15 nebo 16 stavebního zákona, také stavebnímu úřadu příslušnému k povolení stavby.

Stavební úřad po dni nabytí právní moci výroku o povolení stavby zašle žadateli jedno vyhotovení ověřené projektové dokumentace a štítek obsahující identifikační údaje o povolené stavbě. Další vyhotovení ověřené projektové dokumentace zašle vlastníkově stavby, pokud není žadatelem. Žadatel je povinen štítek před zahájením stavby umístit na viditelném místě u vstupu na staveniště a ponechat jej tam až do dokončení stavby, případně do vydání kolaudačního souhlasu; rozsáhlé stavby se mohou označit jiným vhodným způsobem s uvedením údajů ze štítku.

Společné rozhodnutí má podle § 94a odst. 5 stavebního zákona platnost 2 roky. Stavba nesmí být zahájena, dokud rozhodnutí nenabude právní moci.

Podle § 94a odst. 5 stavebního zákona je výrok o povolení stavby vykonatelný nabytím právní moci výroku o umístění stavby.

UPOZORNĚNÍ:

Stavebník je povinen při provádění stavby zajistit podle ustanovení § 14, § 15 zákona č. 309/2006 Sb., kterým se upravují další požadavky bezpečnosti a ochrany zdraví při práci v pracovněprávních vztazích a o zajištění bezpečnosti a ochrany zdraví při činnosti nebo poskytování služeb mimo pracovněprávní vztahy (zákon o zajištění dalších podmínek bezpečnosti a ochrany zdraví při práci), ve znění pozdějších předpisů, činnost koordinátora (koordinátorů) bezpečnosti a ochrany zdraví při práci na staveništi.

Stavební úřad upozorňuje stavebníky, že i když požadavek předložení dokladu práva založeného smlouvou požadovaný dle § 110 stavebního zákona k žádosti o stavební povolení byl splněn, že pro vyznačení stavby u katastrálního úřadu do veřejného seznamu (katastru nemovitostí) pro stavebníka, je třeba naplnit podmínky stanovené zákonem č. 89/2012 Sb., občanský zákoník.

Podle § 122 odst. 1 stavebního zákona může být stavba užívána jen na základě kolaudačního souhlasu. Kolaudační souhlas vydává stavební úřad, na základě žádosti stavebníka.


Bc. Iveta Šilhová

referent odboru územního plánování a stavebního řádu

“otisk úředního razítka”



Poplatek:

Správní poplatek podle zákona č. 634/2004 Sb., o správních poplatcích se nevyměřuje.

Příloha:

Celková situace stavby.


Obdrží:

Účastníci řízení (doručenky):

Město Valašské Meziříčí, Náměstí 7, 757 01 Valašské Meziříčí, zastoupené MěÚ VM, odborem komunálních služeb, Zašovská č.p. 784, 757 01 Valašské Meziříčí 1
Ing. Pavel Čunek, Vrbenská č.p. 245, Krásno nad Bečvou, 757 01 Valašské Meziříčí 1

Dotčené správní úřady:

Policie ČR, KŘP Zlínského kraje, Územní odbor vnější služby Vsetín, Dopravní inspektorát, IDDS: w6thp3w

Městský úřad Valašské Meziříčí, Odbor životního prostředí, Soudní č.p. 1221, 757 01 Valašské Meziříčí
Městský úřad Valašské Meziříčí, Odbor dopravně správních agend, Zašovská č.p. 784, 757 01 Valašské Meziříčí 1

Na vědomí:

Městský úřad Valašské Meziříčí, Odbor územního plánování a stavebního řádu - úřední deska, Soudní č.p. 1221, 757 01 Valašské Meziříčí 1

Účastníci řízení uvedení v § 85 odst. 1 písm. b) a § 85 odst. 2 stavebního zákona a v § 109 písm. c), d), e), f), g) stavebního zákona (veřejnou vyhláškou):

Obec, na jejímž území má být požadovaný záměr uskutečněn. Vlastník pozemku nebo stavby, na kterých má být požadovaný záměr uskutečněn, není-li sám žadatelem, nebo ten, kdo má jiné věcné právo k tomuto pozemku nebo stavbě, vlastník pozemku, na kterém má být stavba prováděna, není-li stavebníkem, vlastník stavby na pozemku, na kterém má být stavba prováděna, a ten, kdo má k tomuto pozemku nebo stavbě právo odpovídající věcnému břemenu:

Město Valašské Meziříčí, zastoupené MěÚ VM, odborem majetkové správy, Soudní č.p. 1221, 757 01 Valašské Meziříčí 1, ČEZ Distribuce, a. s., RWE Distribuční služby, s.r.o., Česká telekomunikační infrastruktura a.s., Vodovody a kanalizace Vsetín, a.s., Martina Kamasová, Radomír Dorotík, Lucie Bednaříková, Zdeněk Bednařík, Tomáš Dorotík, Miroslava Dorotíková, Anna Balcarová, Mgr. Oldřich Balcar,

Osoby, jejichž vlastnické nebo jiné věcné právo k sousedním stavbám anebo sousedním pozemkům nebo stavbám na nich může být územním rozhodnutím přímo dotčeno, vlastník sousedního pozemku nebo stavby na něm, může-li být jeho vlastnické právo prováděním stavby přímo dotčeno, ten, kdo má k sousednímu pozemku právo odpovídající věcnému břemenu:

Vlastníci těchto sousedních pozemků a staveb na nich a ti, kteří mají jiné věcné právo k těmto pozemkům:

parc. č. 149, 150, 151, 153, 161/2, 165, 166, 168, 169, 171, 173, 175, 177/8, 177/9, 177/10, 177/11, 177/12, 177/13, 177/14, 177/15, 177/16, 177/17, 178, 179, 180, 181, 182, 184, 185, 186, 187, 188/1, 190, 191, 192, 194, 195, 196, 197, 198/2, 201, 202/5, 204/1, 206, 207, 208, 209, 210, 211, 212, 213, 215, 219, 232/1, 233, 235, 236/2, 237, 238, 239/1, 241, 242, 244, 245, 246, 248, 262, 263, 264, 268, 1049/69, 1482, 1484, 1487/6 v katastrálním území Křivé

Vlastníci těchto sousedních staveb a ti, kteří mají jiné věcné právo k těmto stavbám:

Valašské Meziříčí, Podlesí č.p. 240, č.p. 227, č.p. 248, č.p. 135, č.p. 134, č.p. 187, č.p. 210, č.p. 180, č.p. 198, č.p. 190, č.p. 244, č.p. 245, č.p. 258, č.p. 249, č.p. 206, č.p. 402, č.p. 230, č.p. 132, č.p. 126 a č.p. 177

K vyvěšení a podání zprávy o datu vyvěšení, sejmutí písemnosti a o zveřejnění umožňující dálkový přístup.

Tato písemnost musí být vyvěšena po dobu 15 dnů na úřední desce Městského úřadu Valašské Meziříčí a musí být zveřejněna též způsobem umožňujícím dálkový přístup.

Právní účinky má výhradně doručení veřejnou vyhláškou prostřednictvím úřední desky Městského úřadu Valašské Meziříčí.

Vyvěšeno dne:

Sejmuto dne:

Podpis a razítko oprávněné osoby, která potvrzuje vyvěšení, sejmutí a zveřejnění způsobem umožňující dálkový přístup:

.....

Pavel Čunek
Vibenská 245
75701 Valašské Meziříčí

maže značka
50011 105245
výřez
Jan Štouděk
datum
12.05.2015

Vše
Bezpečnostní chodník Podílní nad rybníkem - 2. etapa
K.Ú. - P.Ú. Křivě

Stavebník: Město Valašské Meziříčí, Náměstí 7/5, 75701 Valašské Meziříčí
Účel stavby: Povolení stavby - stavební režim
RWE GasNet s.r.o. jako provozovatel distribuční soustavy (POS) a technické infrastruktury, zastoupený RWE
Distribuční služby s.r.o., vydává tuto stanovisku:

K PŘEDLOŽENÉ PD SELEKTUJE TOTTO NAŠE STANOVISKO Z POHLEDU DOTYČNÝ NA PLYNÁRENSKÁ ZAŘÍZENÍ:
V zájmovém prostoru stavby dojde k dotyku s těmito plynárenskými zařízeními:

- STL plynovod dn 63 PE a STL plynovodní přípojky dn 32 PE

Na základě předložené situace byl předán informační zápis.

Budoucí úprava povrchu terénu musí být provedena tak, aby nedošlo ke ztrátě hloubky uložení plynárenského zařízení a povrch byl z rozsořitelného materiálu (dlažba, betonový asfalt, nearmovaný beton v tloušťce do 5 cm apod.).

- Obrýsy kanalizačních šachet budou umístěny minimálně 500 mm od obrýsu plynárenského zařízení
- Dopravení značení musí být umístěno od stávajícího plynárenského zařízení v minimální vzdálenosti 1 m.
- Při vysazování stromů a okrasných dřevin požadujeme dodržet od stávajícího plynárenského zařízení vzdálenost minimálně 2 metry na obě strany od osy plynovodu.
- Po odčizení stávající konstrukce komunikace bude podstatně snížen kryt stávajícího plynovodu a přípojek. Proto je vyžadováno použití těžké mechanizace (asfaltová vřelá s trny, zemní frézy atd.) přímo nad potrubím.
- V případě V0 vzdálenost vnější hrany betonového základu stožárny od lce plynovodního potrubí musí být minimálně 500 mm. Hloubku základu stožárny nutno určit tak, aby stabilizovala stožárnu zůstala zachována i při odkrytí sousedního plynárenského zařízení.

V rozsahu této stavby souhlasíme s povolením stavby dle zákona 183/2006 Sb. ve znění pozdějších předpisů. Tento souhlas platí pro územní řízení, řízení o územním souhlasu, veřejnoprávní smlouvy pro umístění stavby, zjednodušené územní řízení, občanské, stavební řízení, společné územní a stavební řízení, veřejnoprávní smlouvy o provedení stavby nebo označení stavebního zařízení s certifikátem autorizovaného inspektora.

V zájmovém území se mohou nacházet plynárenská zařízení jiných vlastníků či správců, případně i dlouhodobě neukončené/neprovozané plynárenské zařízení bez dostupných informací o jejich poloze.

Plynárenská zařízení je dle ust. § 2925 zákona č. 89/2012 Sb., občanského zákoníku, provozováno jako zařízení zvlášť nebezpečné a z tohoto důvodu je chráněno ochranným pásmem dle zákona č.458/2000 Sb. ve znění pozdějších předpisů.

Nedodržení podmínek uvedených v tomto stanovisku zvlášť odpovědnost stavebníka za vzniklé škody.

Ochranným pásmem se rozumí souvislý prostor v bezprostřední blízkosti plynárenského zařízení, který činí: a) u nízkotlakých a středotlakých plynovodů a plynovodních přípojek, jímž se rozvádí plyn v zastavěném území obce 1 m na obě strany od potrubí,


b) u ostatních plynovodů a plynovodních přípojek 4 m na obě strany od potrubí,

RWE Distribuční služby, s.r.o.
F +420545370271
T +420532221111
E info@rwe.cz
WWW.RWE.CZ
IC 3795311
DK CZ795311
Zapsáno do obchodního rejstříku

c) u technologických objektů 4 m od potrubí

Při realizaci uvedené stavby budou dodrženy podmínky pro provádění stavební činnosti v ochranném pásmu plynárenského zařízení:

- 1) Za stavební činnosti se pro účely tohoto stanoviska považují všechny činnosti prováděné v ochranném pásmu plynárenského zařízení (tzn. i bezvýkopové technologie).
- 2) Stavební činnosti v ochranném pásmu plynárenského zařízení je možné realizovat pouze při dodržení podmínek stanovených v tomto stanovisku. Nebudou-li tyto podmínky dodrženy, budou stavební činnosti, popř. úpravy terénu prováděné v ochranném pásmu plynárenského zařízení považovány dle § 68 zákona č.458/2000 Sb. ve znění pozdějších předpisů za činnosti bez našeho předchozího souhlasu. Při každé změně projektu nebo stavby (zejména trasy navrhovaných inženýrských sítí) je nutné požádat o nové stanovisko k této změně.
- 3) Před zahájením stavební činnosti v ochranném pásmu plynárenských zařízení bude provedeno vytyčení trasy a přesné určení uložení plynárenského zařízení. Vytyčení trasy provede příslušná provozní oblast (formulář a kontakt naleznete na www.rwe-ds.cz nebo Zkušeničská linka 840 11 33 55). Při žádosti uvede žadatel naši značku (číslo jednoho uvedenou v úvodu tohoto stanoviska. O provedením vytyčení trasy bude sepsán protokol. Přesné určení uložení plynárenského zařízení je povinen provést stavebník na svůj náklad. Bez vytyčení trasy a přesného určení uložení plynárenského zařízení stavebník nesmí být vlastní stavební činnosti zahájeny. Vytyčení plynárenského zařízení považujeme za zahájení činnosti stavebníka v ochranném pásmu plynárenského zařízení.
- 4) Bude dodržena ml. ČSN 73 6005, TP6 702 04, zákon č.458/2000 Sb. ve znění pozdějších předpisů, případně další předpisy související s uvedenou stavbou.
- 5) Pracovníci provádějící stavební činnosti budou prokazatelně seznámeni s polohou plynárenského zařízení, rozloham ochranného pásma a těmito podmínkami.
- 6) Při provádění stavební činnosti v ochranném pásmu plynárenského zařízení, vč. přímého určení uložení plynárenského zařízení je investor povinen udělit takové opatření, aby nedošlo k poškození plynárenského zařízení nebo ovlivnění jeho bezpečnosti a spolehlivosti provozu. Nebude použito nevhodného nářadí, zemina bude těžena pouze ručně bez použití pneumatických, elektrických, bateriových a motorových nářadí.
- 7) Odkryté plynárenské zařízení bude v průběhu nebo při přerušení stavební činnosti řádně zabezpečeno proti jeho poškození.
- 8) V případě použití bezvýkopových technologií (např. protlak) bude před zahájením stavební činnosti provedeno úplné označení plynárenského zařízení v místě křížení na náklady stavebníka. V případě, že nebude tato podmínka dodržena, nesmí být použita bezvýkopová technologie.
- 9) Stavebník je povinen neprodleně oznámit každé i sebemenší poškození plynárenského zařízení (vč. izolace, signalizačního vodiče, výstražné fólie atd.) na telefon 1239.
- 10) Před provedením zápisu výkopu v ochranném pásmu plynárenského zařízení bude provedena kontrola dodržení podmínek stanovených pro stavební činnosti v ochranném pásmu plynárenského zařízení a kontrola plynárenského zařízení. Kontrolu provede příslušná provozní oblast (formulář a kontakt naleznete na www.rwe-ds.cz nebo Zkušeničská linka 840 11 33 55). Při žádosti uvede žadatel naši značku (číslo jednoho uvedenou v úvodu tohoto stanoviska. Povinnosti kontroly se vztahují na plynárenské zařízení, které nebylo odhaleno. O provedení kontrole bude sepsán protokol. Bez provedení kontroly nesmí být plynovodní zařízení zasypáno. V případě, že nastoupá dodávka příslušnou dokumentací o nepoškození PZ během výstavby-nebo provést na své náklady kontrolu sondy v místě styku stavby s PZ.
- 11) Plynárenské zařízení bude před zápisem výkopu řádně podšpáno a obopráno těženým pískem, zhutněno a bude osazena výstražná fólie žluté barvy, vše v souladu s ČSN EN 12007-1-4, TP6 702 01, TP6 702 04.
- 12) Neprodleně po skončení stavební činnosti budou řádně osazeny všechny poklopy a nadzemní prvky plynárenského zařízení.
- 13) Poklopy uzavřené a ostatních armatur na plynárenském zařízení vč. hlavních uzavírací plyn (HUP) na odběrném plynovodním zařízení udržovány stále přístupné a funkční po celou dobu trvání stavební činnosti.
- 14) Případné zřizování stavební, skladování materiálů, stavebních strojů apod. bude realizováno mimo ochranné

 

Priloha: Orientační zářez plynárenského zařízení. Tato příloha je nedílnou součástí stanoviska č. 5001105245 ze dne 12.05.2015.




PRÍLOHA A4 K PRÍLOHE A3



Městský úřad Valašské Meziříčí
odbor životního prostředí
Soudní 1221, 757 01 Valašské Meziříčí

- **správy městské zeleně:**
Pokud si stavební práce vyžadují zásah do městské zeleně (kácení stromů, keřů), je nutné toto v dostatečném předstihu projednat na Odboru komunálních služeb MěÚ. Pokud stavebními pracemi dojde k zásahu do kořenových systémů stromů, nesmí dojít k jejich poškození. Kořenový systém se předpokládá v šířce koruny stromu. V případě záboru veřejné plochy je stavebník povinen vyžádat si souhlas. Tento souhlas vydává MěÚ Valašské Meziříčí, odbor majetkové správy.

- **oddělení technické:**
Po dokončení stavby požadujeme předložit dokumentaci skutečného geodetického zaměření stavby v elektronické podobě (CD) včetně doložení **Protokolu o akceptaci zakázky** na adresu: Městský úřad Valašské Meziříčí, Zašovská 784, Odbor komunálních služeb, vedoucí technického oddělení ing. Zdeněk Bobek.

Při dodržení výše uvedených podmínek souhlasí odbor komunálních služeb s realizací stavby.
UPOZORNĚNÍ:
Toto vyjádření je vyjádřením samosprávy a v žádném případě nenahrazuje rozhodnutí či jiný akt státní správy.
Platnost tohoto vyjádření je dva roky od data vydání.

MĚSTO VALAŠSKÉ MEZIRÍČÍ,
odbor komunálních služeb
757 01 Valašské Meziříčí
5
Ing. Jaroslav Straka
vedoucí správního oddělení
odboru komunálních služeb

Na vědomí: Odbor stavebního řádu – zde -

Správní značka: SZ MěÚ VM 21608/2015/2-330.2
Č.Ú.: ČJ MěÚ VM 21608/2015-194
Vyřizuje: Rožňáková
TEL.: 571 674 208
FAX: 571 674 209
E-MAIL: roznakova@muvalemez.cz

vyřizuje: Ing. Pavel Čunek
IC: 15418162
Vrbovská 245
757 01 Valašské Meziříčí

Koordinované závazné stanovisko Městského úřadu Valašské Meziříčí k předložené dokumentaci, pro vydání rozhodnutí o umístění stavby a vydání stavebního povolení stavby:
"Bezbariérový chodník Podlesí nad rybníkem - 2. etapa" k.ú. Křivé,
pro vydání rozhodnutí o umístění stavby SO 03 - Kanalizace.


K žádosti o koordinované závazné stanovisko je přiložena projektová dokumentace stavby DSP: "Bezbariérový chodník Podlesí nad rybníkem - 2. etapa", k.ú. Křivé, generální projektant: Ing. Pavel Čunek, IČ: 15418162, Vrbovská 245, 757 01 Valašské Meziříčí, zodp. projektant: Ing. S. Špinlová, kontroloval: Ing. Pavel Čunek, datum: duben 2015.



Ing. Pavel Čunek
Vrbenská 245
757 01 Valašské Meziříčí

VÁŠ DOPIS ZNĚNÝ / ZE DNE: 10.10.2015
NAŠE ZNAČKA: VYŘIZUJE / LINKA: Miroslav Macák/840840840
MÍSTO ODESÍLANÍ / DNE: Valašské Meziříčí 5.11.2015

Stanovisko ČEZ Distribuce, a.s., k žádosti ev. číslo 1079261977, vydané pro účely územního, stavebního řízení.

Název stavby: Bezbariérový chodník Podlesí nad rybníkem - 2. etapa

Kat. území: Křivé Parc. číslo: Viz. PD Č. map. listu:

Předložené podklady: Situace stavby

ČEZ Distribuce, a.s., souhlasí s vydáním stavebního povolení pro výše uvedenou stavbu při dodržení následujících podmínek:

- respektovat Podmínky pro činnosti v ochranném pásmu existujícího zařízení energetické společnosti, které jsou nedílnou částí sdělení č. 0100480802
- v místech, kde bude stavba prováděna v blízkosti stávajících podpěr vedení NN, nebudou výkopové práce prováděny blíže jak 2 m od stávajících podpěr vedení NN, nebudou prováděny výkopových prací v blízkosti podpěrých bodů vedení NN bude jejich stabilita zajištěna např. pažením výkopů
- nadzemní vedení NN (do 1 kV) není chráněno ochranným pásmem, ale technickými normami, zejména PNE 33 3302 a ČSN EN 50423-1. Při činnostech prováděných v jeho blízkosti (práce v blízkosti) je nutné dodržet vzdálenosti dle ČSN EN 50110-1 ed. 2.

Toto stanovisko má platnost 1 rok od data vydání.

Poznámka: Při další korespondenci uvádějte značku podle záhlaví.

S pozdravem

Ing. Miroslav Broskevič
Vedoucí oddělení Správy energetického majetku – region Morava



ČEZ Distribuce, a.s.

Dělník M-Průmyslový, Teplice 874/8, 405 02 Dělník
Zákaznická linka: 840 840 840 | Linka pro hlášení poruch: 840 850 850
fax: +420 371 102 008 | e-mail: info@cezdis.cz | www.cezdis.cz
IC: 24720035, DIČ: CZ24720035 | bank. spoj.: Kř. Praha 38-45446902670100
společnost je zapsaná v obchodním rejstříku vedeném Krajským soudem v Ústí nad Labem, oddíl B, vložka 2146 s předním jménem podnikání - distribuce elektřiny na základě licence č. 121015663
zastředil adresou: ČEZ Zákaznické služby, s.r.o., Gudešova 257/119, 303 28 Písek



ZAODATEL
Pavel Čunek

NAŠE ZNAČKA: VYŘIZUJE / LINKA: 840 840 840
VYŘIZOVANO DNE: 16.10.2015

Věc: Sdělení o existenci energetického zařízení v majetku společnosti ČEZ Distribuce, a.s., pro akci: Bezbariérový chodník Podlesí nad rybníkem - 2. etapa

Vážený zákazník,
dovolujeme si reagovat na Vaši žádost číslo 0100480802 ze dne 18.10.2015 o sdělení existence energetického zařízení v majetku společnosti ČEZ Distribuce, a.s., ve Vaší vymezované územní části.
V majetku ČEZ Distribuce, a.s., se na Vaší uvedené územní části nachází nebo ochranným pásmem zahrnuje energetické zařízení typu:

Podzemní síť	sítě NN	sítě VN	sítě VVN
Nadzemní síť	sítě	sítě	
Sloupce			

Energetické zařízení je chráněno ochranným pásmem podle § 46 zákona č. 458/2000 Sb. o podmínkách podnikání a o výkonu státní správy v energetických odvětvích a o změně některých zákonů (energetický zákon) ve znění pozdějších předpisů (dále jen „energetický zákon“). Přibližný průběh trasy energetických zařízení zaznačíme v příloze k tomuto dopisu. Dovolujeme si upozornit, že v trase kabelového vedení může být uloženo několik kabelů.

V případě, že uvažované akce nebo činnosti zasahují do ochranného pásma nadzemních vedení nebo trase kabelů, popř. bude po vyřízení zjištěno, že zasahují do ochranného pásma podzemních vedení, je nutné předem požádat společnost ČEZ Distribuce, a.s., o souhlas s činností v ochranném pásmu (formulář je k dispozici na www.cezdis.cz) v části Formulář / Činnosti v ochranném pásmu, kontaktujte dále pro podání Vaší žádosti (naleznete v zápatí). Jestliže uvažovaná akce vyvolá potřebu čili změny trasy vedení nebo přemístění některých prvků energetického zařízení, je nutné včas společnost ČEZ Distribuce, a.s., požádat o přeložení zařízení podle § 47 energetického zákona. Dovolujeme si Vás rovněž upozornit, že v zájmovém území se může nacházet také energetické zařízení, které není v majetku společnosti ČEZ Distribuce, a.s.

V případě existence podzemních energetických zařízení je povinnost stavebníka alespoň čtrnáct dní před započátkem zemních prací požádat prostřednictvím Zákaznické linky 840 840 840 o tzv. vyřízení.

Pokud dojde k omezení kabelového vedení nebo k poškození energetického zařízení, kontaktujte prosím bezodkladně naši Podávací linku 840 850 850, která je Vám k dispozici 24 hodin denně, 7 dní v týdnu.

Toto sdělení je platné do 16.04.2016 a je jedním z podkladů pro zpracování projektové dokumentace, pokud je taková dokumentace zpracovávána. Toto sdělení však nenahrazuje vyjádření provozovatele distribuce soustav a projektové dokumentaci pro územní nebo stavební řízení, k připojení nového odběru, zdroje elektrické energie nebo k navýšení rozvoveného příkonu a výkonu a mimo havárií ani souhlas s činností v ochranném pásmu.

ČEZ Distribuce, a.s.

Dělník M-Průmyslový, Teplice 874/8, PSC 405 02 Dělník
Zákaznická linka: 840 840 840, fax: +420 371 102 008, tel. pro hlášení poruch: 840 850 850
e-mail: info@cezdis.cz | www.cezdis.cz | bank. spoj.: Kř. Praha 38-45446902670100
společnost je zapsaná v obchodním rejstříku vedeném Krajským soudem v Ústí nad Labem, oddíl B, vložka 2146
zastředil adresou: ČEZ Zákaznické služby, s.r.o., Gudešova 257/119, PSC 303 28 Písek



**PODMINKY PRO PROVÁDĚNÍ ČINNOSTI
VNĚJŠÍCH PÁSMECH NADZEMNÍCH VEDENÍ**

- pro vodiče bez izolace 12 metrů (resp. 15 metrů u zařízení postaveného do 31. 12. 1984).

V ochranném pásmu nadzemního vedení je podle § 46 odst. (3) a (9) energetického zákona zakázáno:

[illegible]

V ochranných pásmoch nadzemních vedení je třeba dále dodržovat následující podmínky:

- [illegible]

Případné nedoznaní uvedených podmínek bude řešeno příslušným státním úřadem nebo příslušným Energetickým regulačním úřadem jako správní delikt ze strany příslušného ustanovení energetického zákona, společnosti v porušení zákazu provádět činnost v ochranném pásmu dle § 106a uvedeného zákona.



**PODMÍNKY PRO PROVÁDĚNÍ ČINNOSTI
V OCHRANĚNÝCH PÁSEMECH ELEKTRICKÝCH STANIC**

c) u kompaktních a zděných el. stanic s převodem napětí z 1 kV a menší než 52 kV

d) u vestavěných el. stanic 1 metr od obestavení.

V ochranném pásme elektrické střešnice je podle § 46 odst. 6 a (10) energetického zákona zakázáno:

1. zřizovatel bez ohledu na vlastního vlastníka těchto zařízení stavby a údržbovaci konstrukce a jiné pododná zařízení, jakož i ujednání o tvorbě a výbavě loky.
2. provádět bez souhlasu vlastníka zemní práce.
3. provádět činnosti, které by mohly ohrozit spolehlivost a bezpečnost provozu těchto zařízení na ohrožených železničních tratích.
4. ohrožit život, zdraví a majetek osob,
5. provádět činnosti, které by znamenaly nebo představovaly znečištění přírody a klimatu zajištěním.

Pokud stavba nebo stavební činnost zasahuje do ochranného pásma elektrické stanice, je třeba podstatou o řešení) souhlas vlastníka nebo provozovatele těchto zařízení na základech § 45, odst. (1) písm. a) energetického zákona.

V ochranném pásmu elektrické stanice je dále zakázáno provádět činnosti, které by mohly mít za následek ohrožení bezpečnosti a spolehlivosti provozu stanice nebo zmaňující či podstatně zneškodňující její obsluhu a údržbu a to zejména:

5. provádět výkopové práce ohrožující zaústění podzemních vedení vysokého a nízkého napětí nebo stabilitu stavební části el. stanice (viz podmínky pro činnosti v ochranných pásech podzemního vedení).






Platí pouze se sdělením číslo 0100490802.
Zakreslené polohy zařízení v příloze jsou pouze informativní.

Situční výkres - list 2

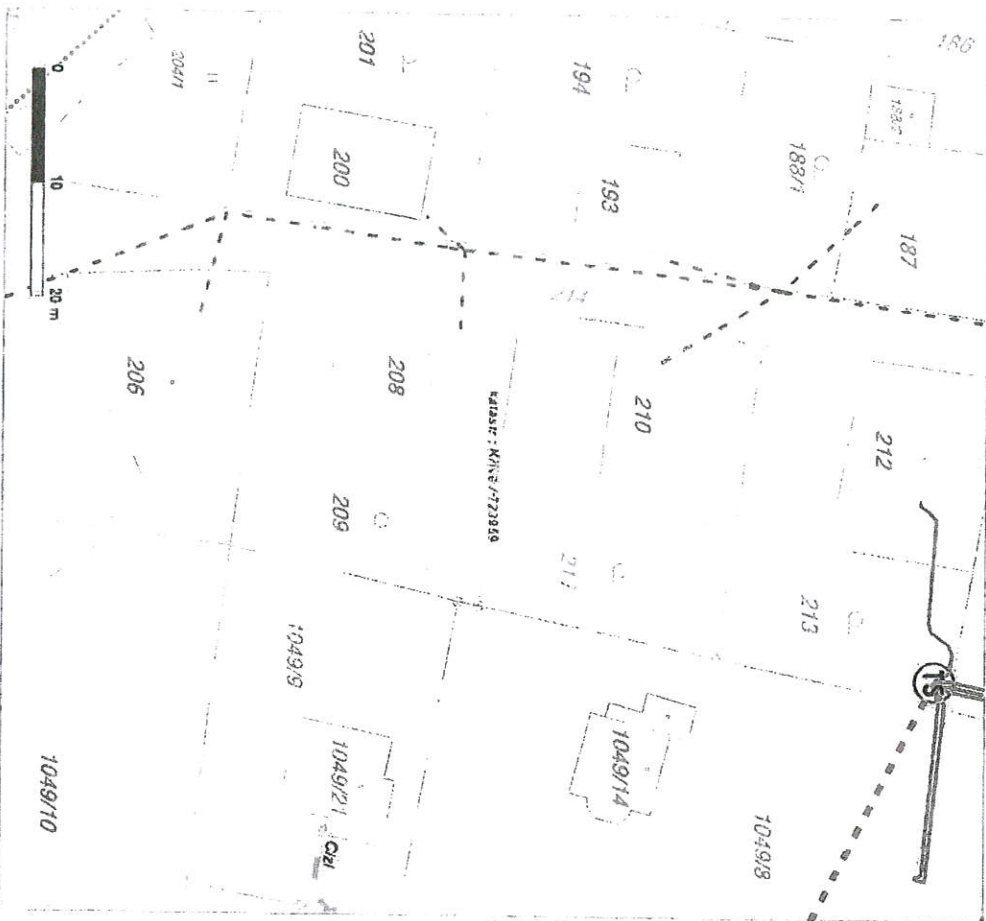


SKUPINA ČEZ



Platí pouze se sdělením číslo 0100490802.
Zakreslené polohy zařízení v příloze jsou pouze informativní.

Situční výkres - list 3

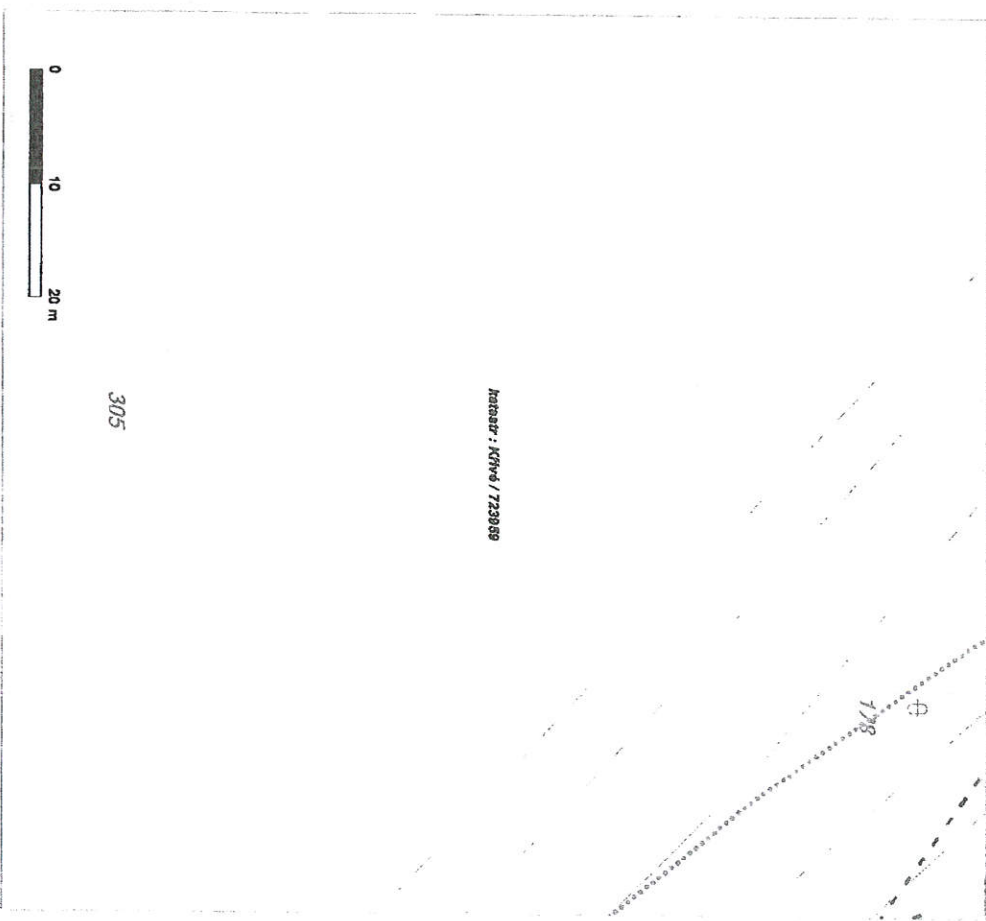


SKUPINA ČEZ



Plet pouze se sdělením číslo 0100460802.
Zakreslené polohy zařízení v příloze jsou pouze informativní.

Situční výkres - list 6

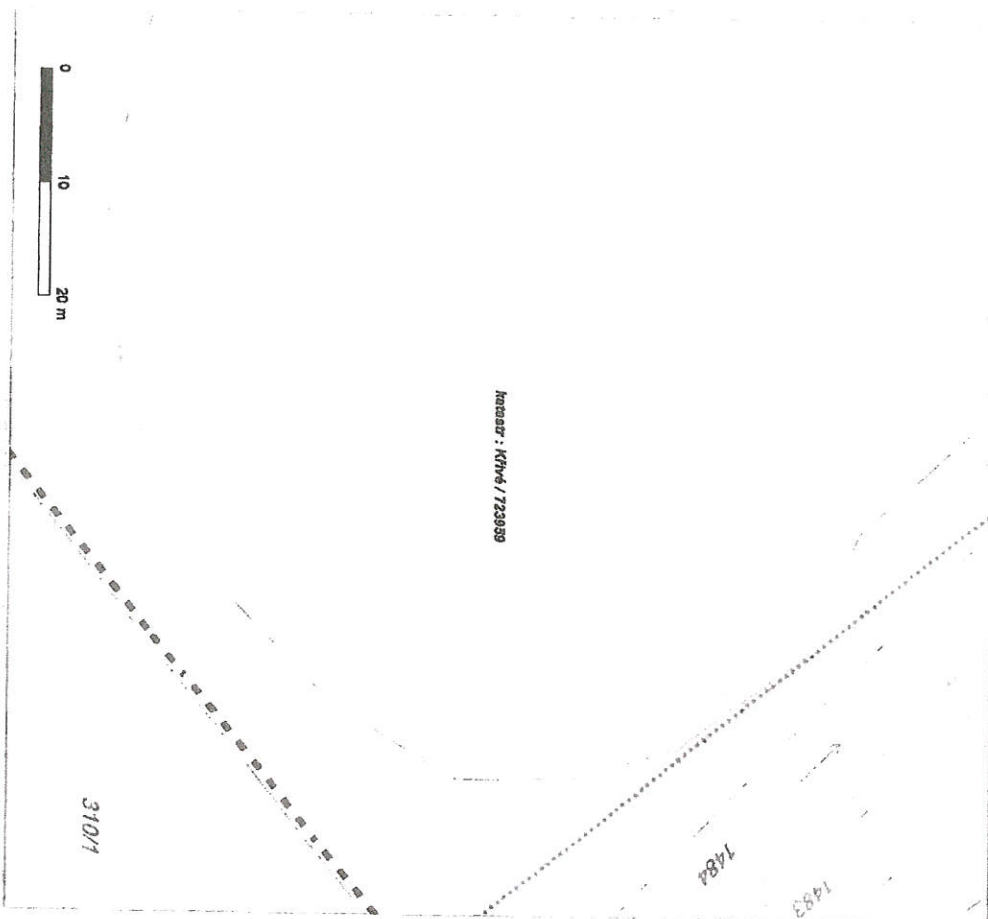


SKUPINA ČEZ



Plet pouze se sdělením číslo 0100460802.
Zakreslené polohy zařízení v příloze jsou pouze informativní.

Situční výkres - list 7

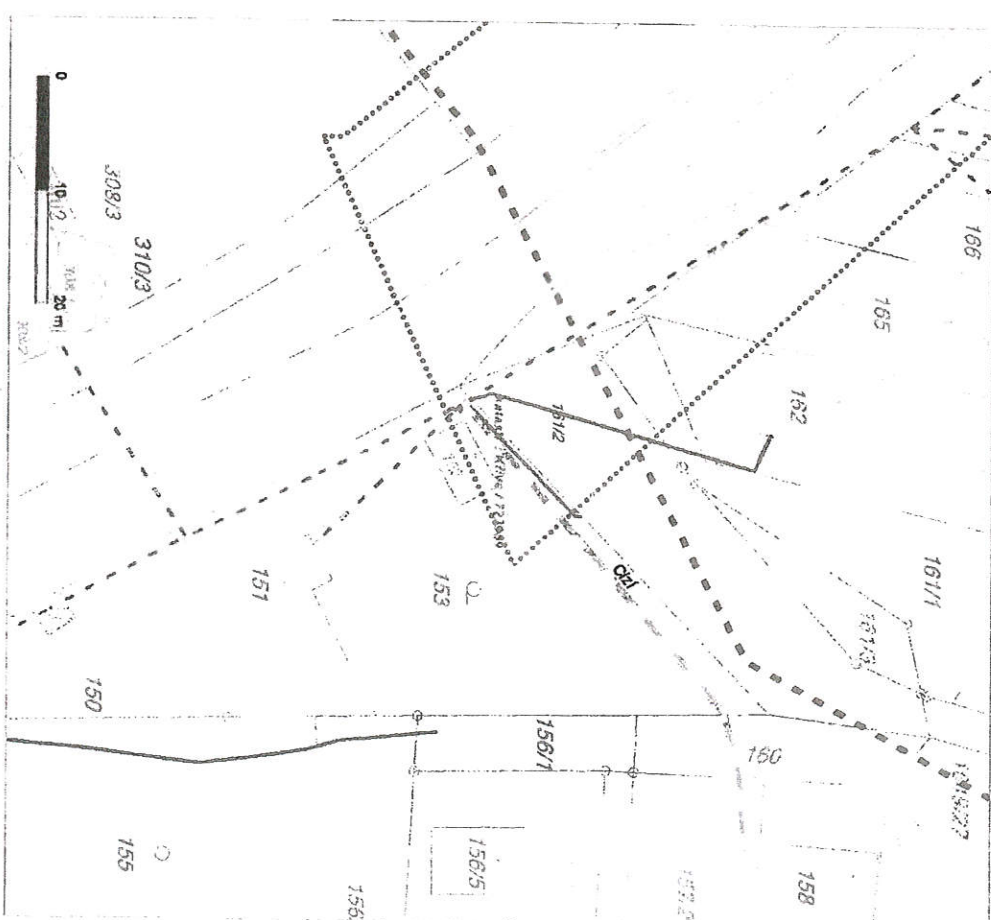

SKUPINA ČEZ

Číslo jednací:

573081/15

Číslo žádosti:

0115 341 467

Výdělní podává žádost o vydání mapy, která je součástí projektu, nespĺněním povinností stavebního úřadu (3) tohoto výdělní, a nebo pokud se žadatel, který je stavebníkem, nepředložil před zahájením realizace stavby ve významenání žadatelům území prokazatelně neuplatnil u společnosti OZ Czech Republic a.s. o tom, zda tato výdělní v době bezprostředně předcházející zahájení realizace stavby ve významenání žadatelům území sídlo odpovídá skutečnosti, to vše v závislosti na tom, které ze skutečností rozhodné pro poskytnutí mapy tohoto výdělní nastane nejdříve.






















Číslo jednací:

573081/15

Číslo žádosti:

0115 341 467

Výdělní vydala společnost OZ Czech Republic a.s. dne: 13. 4. 2015.

OZ Czech Republic a.s.
 Zs Brumovská 256/2
 140 22 Praha 4
 tel. 800 020302
 www.oz.cz
 IČ: 60193316
 DIČ CZ60193316

Průloha k Vyjádření č.j.: 573081/15

Číslo žádosti:

0115 341 467

2. V případě, že pro činnost stavebníka, nebo jin pověřené třetí osoby, není třeba povolit správního orgánu dle zvláštního právního předpisu, je stavebník, nebo jin pověřená třetí osoba, povinen předložit zakreslení trasy SEK i s přesnými kótami do zjednodušené dokumentace (kartografická mapa, plánok), ze které bude zcela patrná mára dočtení SEK.

3. Při projektování stavby, rekonstrukce či přeložky vedení a zařízení silových elektrických sítí, elektrických tlakovodů a tlakových, neproizdílných však před zahájením správního řízení ve věci povolení stavby, rekonstrukce či přeložky vedení a zařízení silových elektrických sítí, elektrických tlakovodů a tlakových, je stavebník, nebo jin pověřená třetí osoba, povinen provést výpočet rušivých vlivů, zejména ochranné opatření a předit, je POS.

4. Při projektování stavby, při rekonstrukci, která se nachází v ochranném pásmu nadlovných tras společnosti OZ Czech Republic a.s. a překračuje výšku 15 m nad zemským povrchem, a to včetně dočasných objektů zařízení stavebního (lešení, konstrukce, atd.), nepozadí však před zahájením správního řízení ve věci povolení takové stavby, je stavebník nebo jin pověřená třetí osoba, povinen konstatovat POS. Ochranné pásmo nadlovných tras v šíři 50m je zakresleno do situačního výkresu. Je tvořeno dvěma podélnými pruhy o šíři 25 m po obou stranách nadlovního pásma v celé jeho délce, např. 25 m křmenem kolem výslachého nadlovního zařízení.

5. Pokud se v zájmovém území stavby nachází podzemní inženýrské vedení (NN) společnosti OZ Czech Republic a.s. je stavebník, nebo jin pověřená třetí osoba, před zahájením správního řízení ve věci povolení správního orgánu k činnosti stavebníka, nebo jin pověřené třetí osoby, nepozadí však před zahájením stavby, povinen konstatovat POS.

6. Pokud by navrhované stavby (produktovy, energetovy atd.) svým ochranným pásmem zasahovaly do prostoru stávajících tras a zařízení SEK, či do jejich ochranných pásem, je stavebník, nebo jin pověřená třetí osoba, povinen realizovat takové opatření, aby mohla být prováděna údržba a opravy SEK, a to i za použití mechanizace, otevřeného planu a podobných technologií.

V. Křížení a souběh se SEK

1. Stavebník, nebo jin pověřená třetí osoba, je povinen v místech křížení PVSSEK se sítí technické infrastruktury, zejména komunikací, parkovacími plochami, výjezdy ap. ukládat PVSSEK v záklonném předpisu stanovené hloubce a chránit PVSSEK chráněním s přesahem minimálně 0,5 m na každou stranu od hrany tělesa. Chráněním je povinen ušetřit a zamezit vniknutí nečistot.

2. Stavebník nebo jin pověřená třetí osoba, je výslachem souzručen s tím, že v případě, kdy má být umístěn stavbu sjezdu či výjezdu, je povinen stavbu sjezdu či výjezdu umístit tak, aby instalace kabelů SEK nebyly umístěny v hloubce menší než 0,6 m a optické nebyly umístěny v hloubce menší než 1 m.

3. Stavebník, nebo jin pověřená třetí osoba, je povinen základy (stavby, optické základy apod.) umístit tak, aby došlo k minimální vodotěsnosti odstup 1,5 m od krajního vedení, případně konstatovat POS.

4. Stavebník, nebo jin pověřená třetí osoba, není oprávněn trasu PVSSEK zapsat úplně (např. zabezbovatelním).

O₂

Průloha k Vyjádření č.j.: 573081/15

Číslo žádosti:

0115 341 467

5. Stavebník, nebo jin pověřená třetí osoba, je při křížení a souběhu stavby nebo sítí technické infrastruktury s kabelovodem povinen zejména:


- pokud plánované stavby nebo trasy sítí technické infrastruktury budou umístěny v blízkosti kabelovodu ve vzdálenosti menší než 2 m nebo při křížení kabelovodu ve vzdálenosti menší než 0,5 m nad nebo dole pod kabelovodem, předložit POS zakreslení v příloze křížení,
- do přílohy křížení také profil kabelové komory v případě, kdy jsou sítí technické infrastruktury či stavby umístěny v blízkosti kabelové komory ve vzdálenosti menší než 2 m,
- neumožňovat nad trasou kabelovodu v podélném směru sítí technické infrastruktury,
- předložit POS vypracovaný odbornými specialisty posudek včetně návrhu ochrany tělesa kabelovodu pod stavbou, ve výjezdu nebo pod zpevněnou plochou,
- nezakrývat vstupy do kabelových komor, a to ani dočasně,
- prolehnout a POS, nepozadí ve řídí projektové přípravy, jakoukoli výkopové práce, které by mohly být vedeny v území či pod územím kabelovodu nebo kabelové komory a včetně případů, kdy jsou tržející podvrtné a prolínají ve vzdálenosti menší než 1,5 m od kabelovodu.

O₂


Priloha k Vyhlášce č. 579/2015
SITUAČNÍ VÝKRES - POLYGON 1, list číslo P1-3


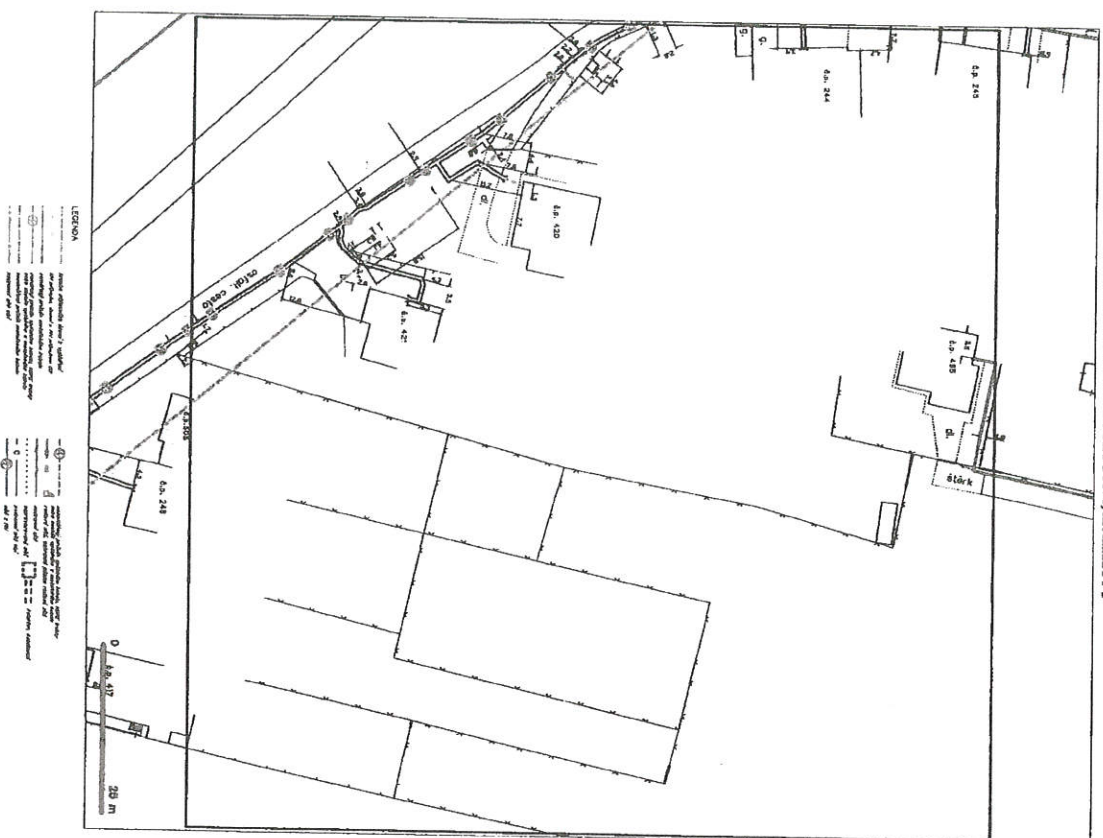
 O_2 

5/17


Priloha k Vyhlášce č. 573/2015
SITUACNÍ VÝKRES - POLYGON 1, list kladu P1-4


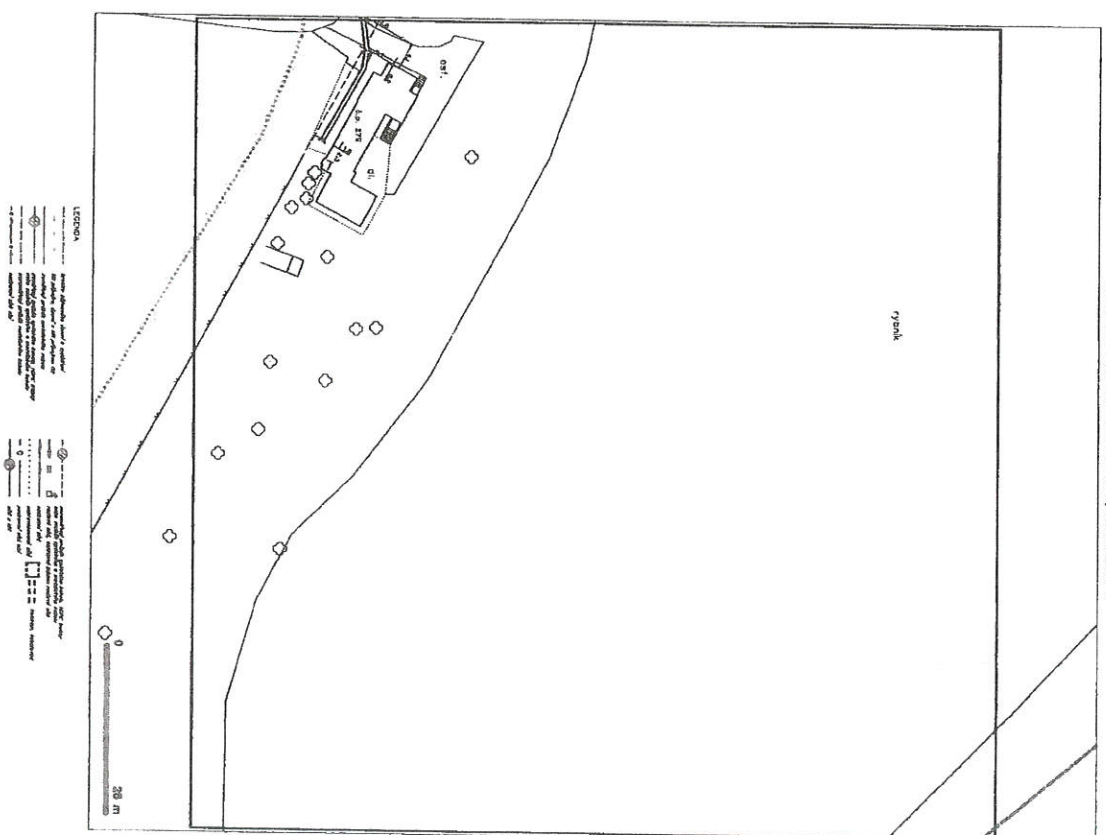 O_2 

6/7



Vodovody a kanalizace Vsetín, a.s.
Jesenická 1108, 755 01 Vsetín
zapsané u Krajského soudu v Ostravě, oddíl B, vložka 682

5. Na trase vodohospodářských zařízení (včetně ochranného pásma) není oprávněn měnit niveletu terénu, vysazovat trvalé porosty ani měnit rozstání a konstrukci zpevněných ploch. Na zemi přičes do 1m od vnějšího okraje vodohospodářského zařízení nebudou používány mechanické prostředky. Výkop bude proveden ručně se zvýšenou opatrností. Mimo zpevněné plochy není dovoleno přejíždět vodohospodářská zařízení vozidly nebo stavební mechanizací, pokud nebude potřeba včetně ovládacích směrů zabezpečeno proti mechanickému poškození. Způsob mechanické ochrany a změny nivelety terénu musí odpovídat s pracovním společenstvím (dle příslušné listiny a síle) uvedeným v příloze pro stavebníky.

6. Je povinen každé zjištění, nebo zjištěné poškození vodohospodářského zařízení neprodávě oznámit na dispečink společnosti a nepřetržitou službu na telefonní 571 484 041 nebo 571 484 047.

7. Případné poruchy nebo havárie vodohospodářského zařízení (např. prolomení potrubí, sesunutí potrubí, porušení kabelového vedení apod.) v místě křížení nebo sousední stavby s vodohospodářským zařízením budou v průběhu stavby a také po dobu běžící zástavby inženýrů odstraňovány na místě stavební (investor). Také vzniknou následné škody na majetku třetích osob (bytové i nebytové prostory, komunity, obchody, zástav apod.) v průběhu stavby a po dobu zástavby inženýrů poruchy vodohospodářského zařízení v místě křížení nebo sousední stavby s vodohospodářským zařízením, bude tato škoda upravena u stavebníka (investora).

Výslední je plán pouze pro zřizování území určené a vyznačené žadatelem a takéž pro stavební území. V případě, že budou přitom zastiženy po uplynutí doby platnosti tohoto výsledku, může být výsledek použit jako podklad pro zastižení první a je třeba počítat o výskytu nového nebo prodávajícího stavebního výsledku.

Toto výslední pozbyvá platnosti:

- uplynutím doby platnosti výsledku
- změnou rozstání vyznačeného území
- změnou účelu výsledku uvedeného v žádosti

Platnost tohoto výsledku je jeden rok ode dne vydání.

Vyřizuje: Ing. Pavlína Štacíková

Telefon: 571 484 038

Datum: 5.5.2015

Vodovody a kanalizace Vsetín, a.s.
755 01 Vsetín, Jesenická 1108



VODOVODY A KANALIZACE VSETÍN, a.s.
Jesenická 1108, 755 01 Vsetín


tel.: 571 484 038
fax: 571 481 910

e-mail: vsk@vskvz.cz
http://www.vskvz.cz

výslední č.367/2015 strana 2 z 8



Vodovody a kanalizace Vsetín, a.s.
Jesenická 1108, 755 01 Vsetín
zapsané u Krajského soudu v Ostravě, oddíl B, vložka 682

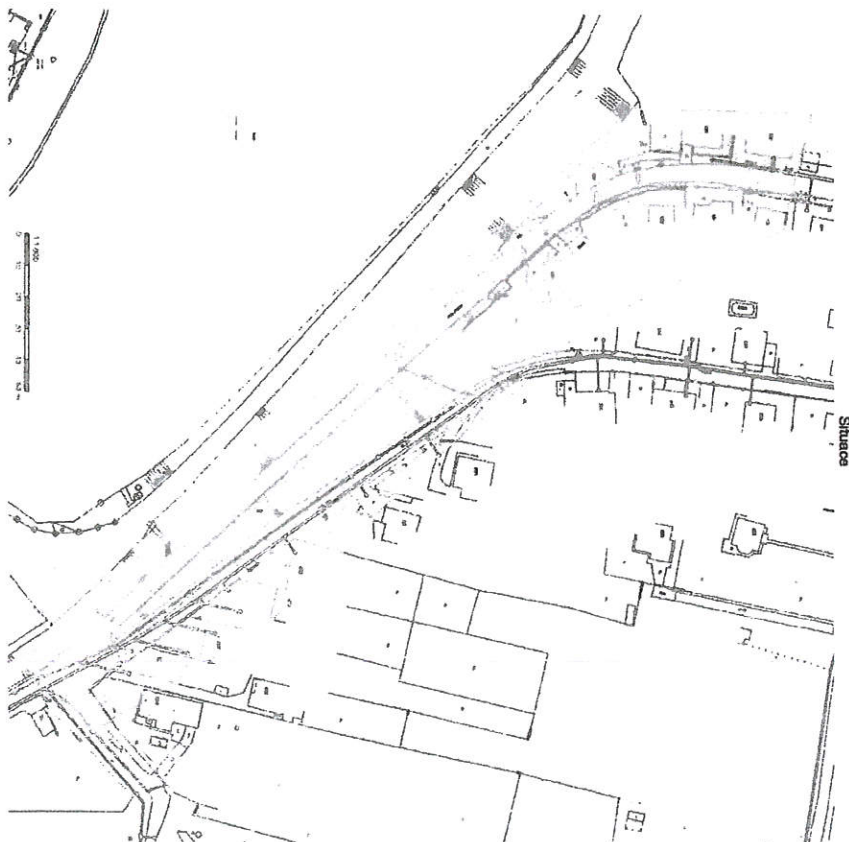

VODOVODY A KANALIZACE VSETÍN, a.s.
Jesenická 1108, 755 01 Vsetín

tel.: 571 484 038
fax: 571 481 910

e-mail: vsk@vskvz.cz
http://www.vskvz.cz

výslední č.367/2015 strana 3 z 8



















[illegible]

- [illegible]

Vyřádkení ke stavbě

Stavba : „Bezbariérový chodník Podlesí nad rybníkem – 2. etapa“
Žadatel : Ing. Pavel Čunek, Vrbenka 245, 757 01 Valašské Meziříčí
Investor : Město Valašské Meziříčí, Náměstí 7, 757 01 Valašské Meziříčí

K vaší žádosti ze dne 13.3.2015 o vyřádkení ke sloučenému územnímu řízení a stavebnímu povolení výše uvedené stavby, kterou jsme obdrželi dne 13.4.2015, sdělujeme následující :

1. Podle předložené projektové dokumentace DSP, kterou vypracoval Ing. Pavel Čunek v 03/2015, č. zakázky 14/2013, nebudou výše uvedenou stavbou v k.ú. Křivě dotčeny inženýrské sítě ve správě a majetku společnosti ENERGOAQUA, a.s.

2. Toto vyjádření je platné jen pro výše uvedenou stavbu.

3. Platnost tohoto vyjádření je omezena na dobu 24 měsíců od data vyhotovení.

S pozdravem

Ing. Oldřich Havělka
místopředseda představenstva

Príloha
1 x potvrzená „Situace“ (výkres č. B2)


TEL: 571 844 386
FAX: 571 842 692
e-mail: emagazquez@emagazquez.cz

Zaprávň v obchodním rejstříku vedeném
Krajským soudem v Ostravě,
oddíl B, žilka 334

BANKOVNÍ SPOLEČNOST ČSOB Ostrava
č. ú.: 106627/0300

IČ: 16503461
DIČ: CZ15603461

- 2. ETAPA (km 0,360 - km 0,616)

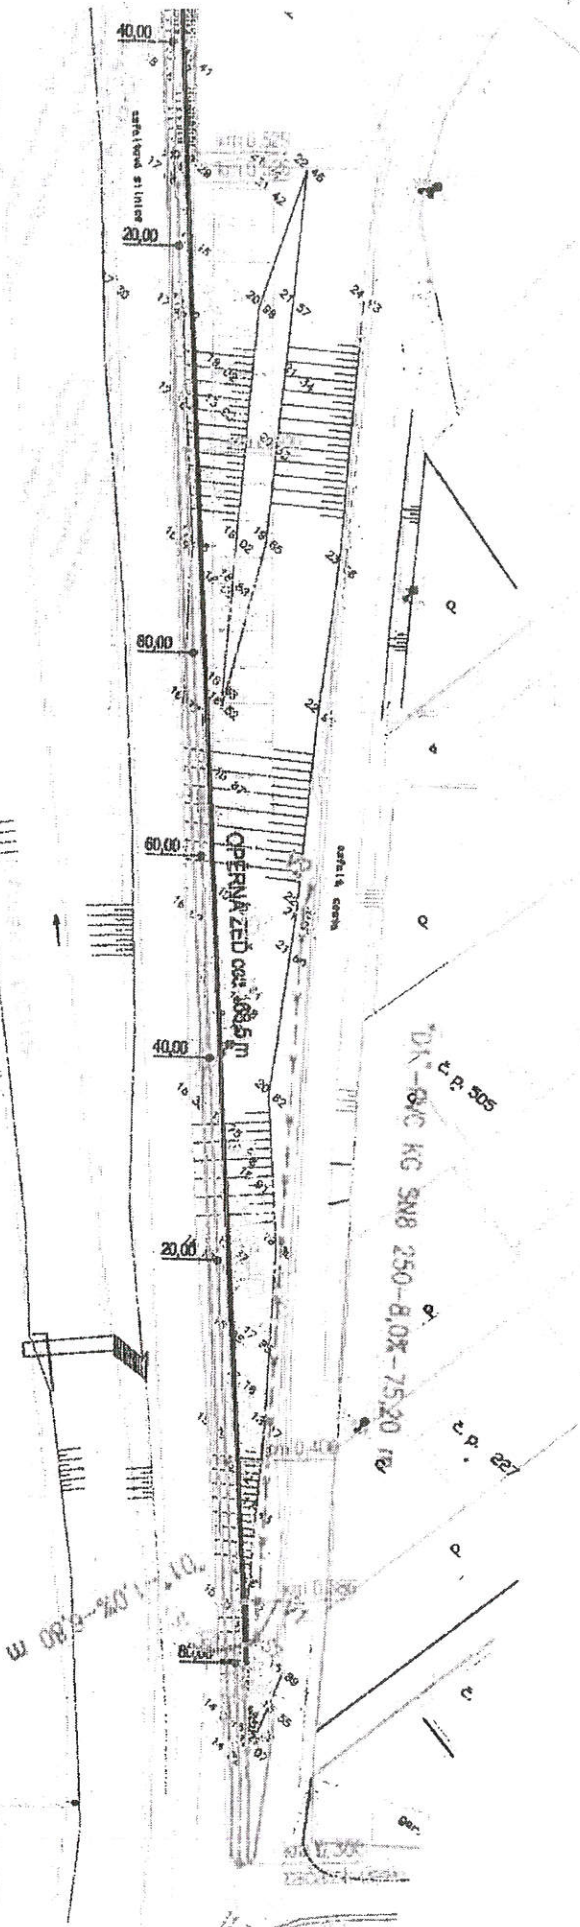

LEGENDA - NOVÝ STAV

- BEZBARIÉROVÝ CHODNÍK ŠÍŘKY 1,65 m
- OPĚRNÁ ZĚD
- ODVODŇOVACÍ ZLAB
- NOVÁ DEŠŤOVÁ KANALIZACE
- DRENÁŽ DN 125


LEGENDA INŽENÝRSKÝCH SÍTÍ

- VODOVODNÍ POTRUBÍ
- PLYNOVODNÍ POTRUBÍ
- SDĚLOVACÍ VEDENÍ
- ELEKTRICKÉ VEDENÍ
- KANALIZAČNÍ POTRUBÍ
- VEŘEJNÉ OSVĚTLENÍ

Projektant ING. PAVEL ČUNEK Větrná 246 76701 Velešské Mlýnské e-mail: ipc.vrn@seznam.cz tel. 671 620 621		Stavba BEZBARIÉROVÝ CHODNÍK PODLESÍ NAD RYBNÍKEM - 2. ETAPA	
Vypracoval Ing. Simona Šipulová Zprac. projektant		Investor Město Velešské Mlýnské Číslo zadávací 14/2013 Stupeň DSP Formát 3 x A4 Datum 4/2015 Měřítko 1:500	
Kontroloval Ing. Pavla Čunek		Název výkresu SITUACE	



SITUACE - BEZBARIÉROVÝ CHODNÍK PODLEŠÍ NAD RYBNÍKEM - 2. ETAPA (km 0,360 - km 0,616)
M 1:500

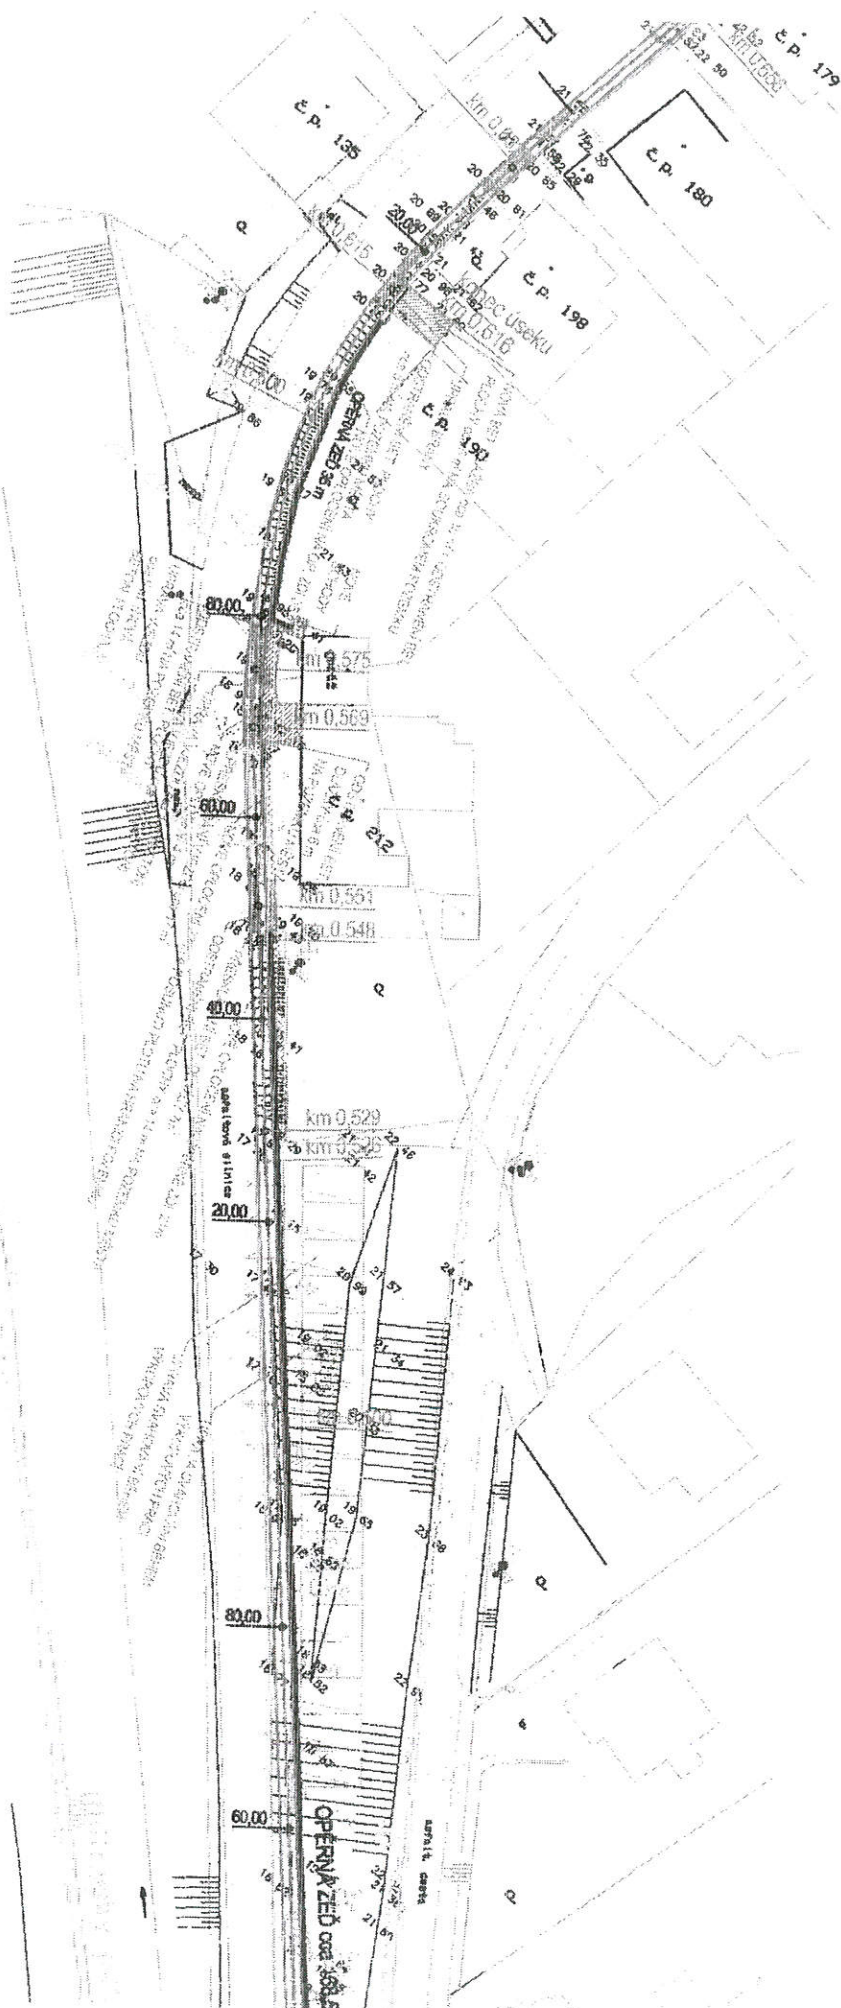

LEGENDA - STAVAJÍCÍ STAV

- KATASTR
- STAVAJÍCÍ KOMUNIKACE
- OPLOČENÍ
- HRANA PODEZDÍVKY PLOTU
- OZNAČENÍ STAVEBNÍCH ÚPRAV
- ŠÍŘKA STAVAJÍCÍ KOMUNIKACE V m
- NOVÁ ŠÍŘKA KOMUNIKACE V m
- NADMOŘSKÁ VÝŠKA PŮVODNÍHO TERÉNU - B.p.v.
- KÁCENÉ POROSTY

LEGENDA - NOVÝ STAV

- BEZBARIÉROVÝ CHODNÍK ŠÍŘKY 1,65 m
- OPĚRNÁ ZĚD
- ODVODŇOVACÍ ŽLAB
- NOVÁ DEŠŤOVÁ KANALIZACE
- DRENÁŽ DN 125

LEGENDA INŽENÝRSKÝCH SÍTÍ

- VODOVODNÍ POTRUBÍ
- PLYNOVODNÍ POTRUBÍ
- SDĚLOVACÍ VEDENÍ
- ELEKTRICKÉ VEDENÍ
- KANALIZAČNÍ POTRUBÍ
- VEŘEJNÉ OSVĚTLENÍ

