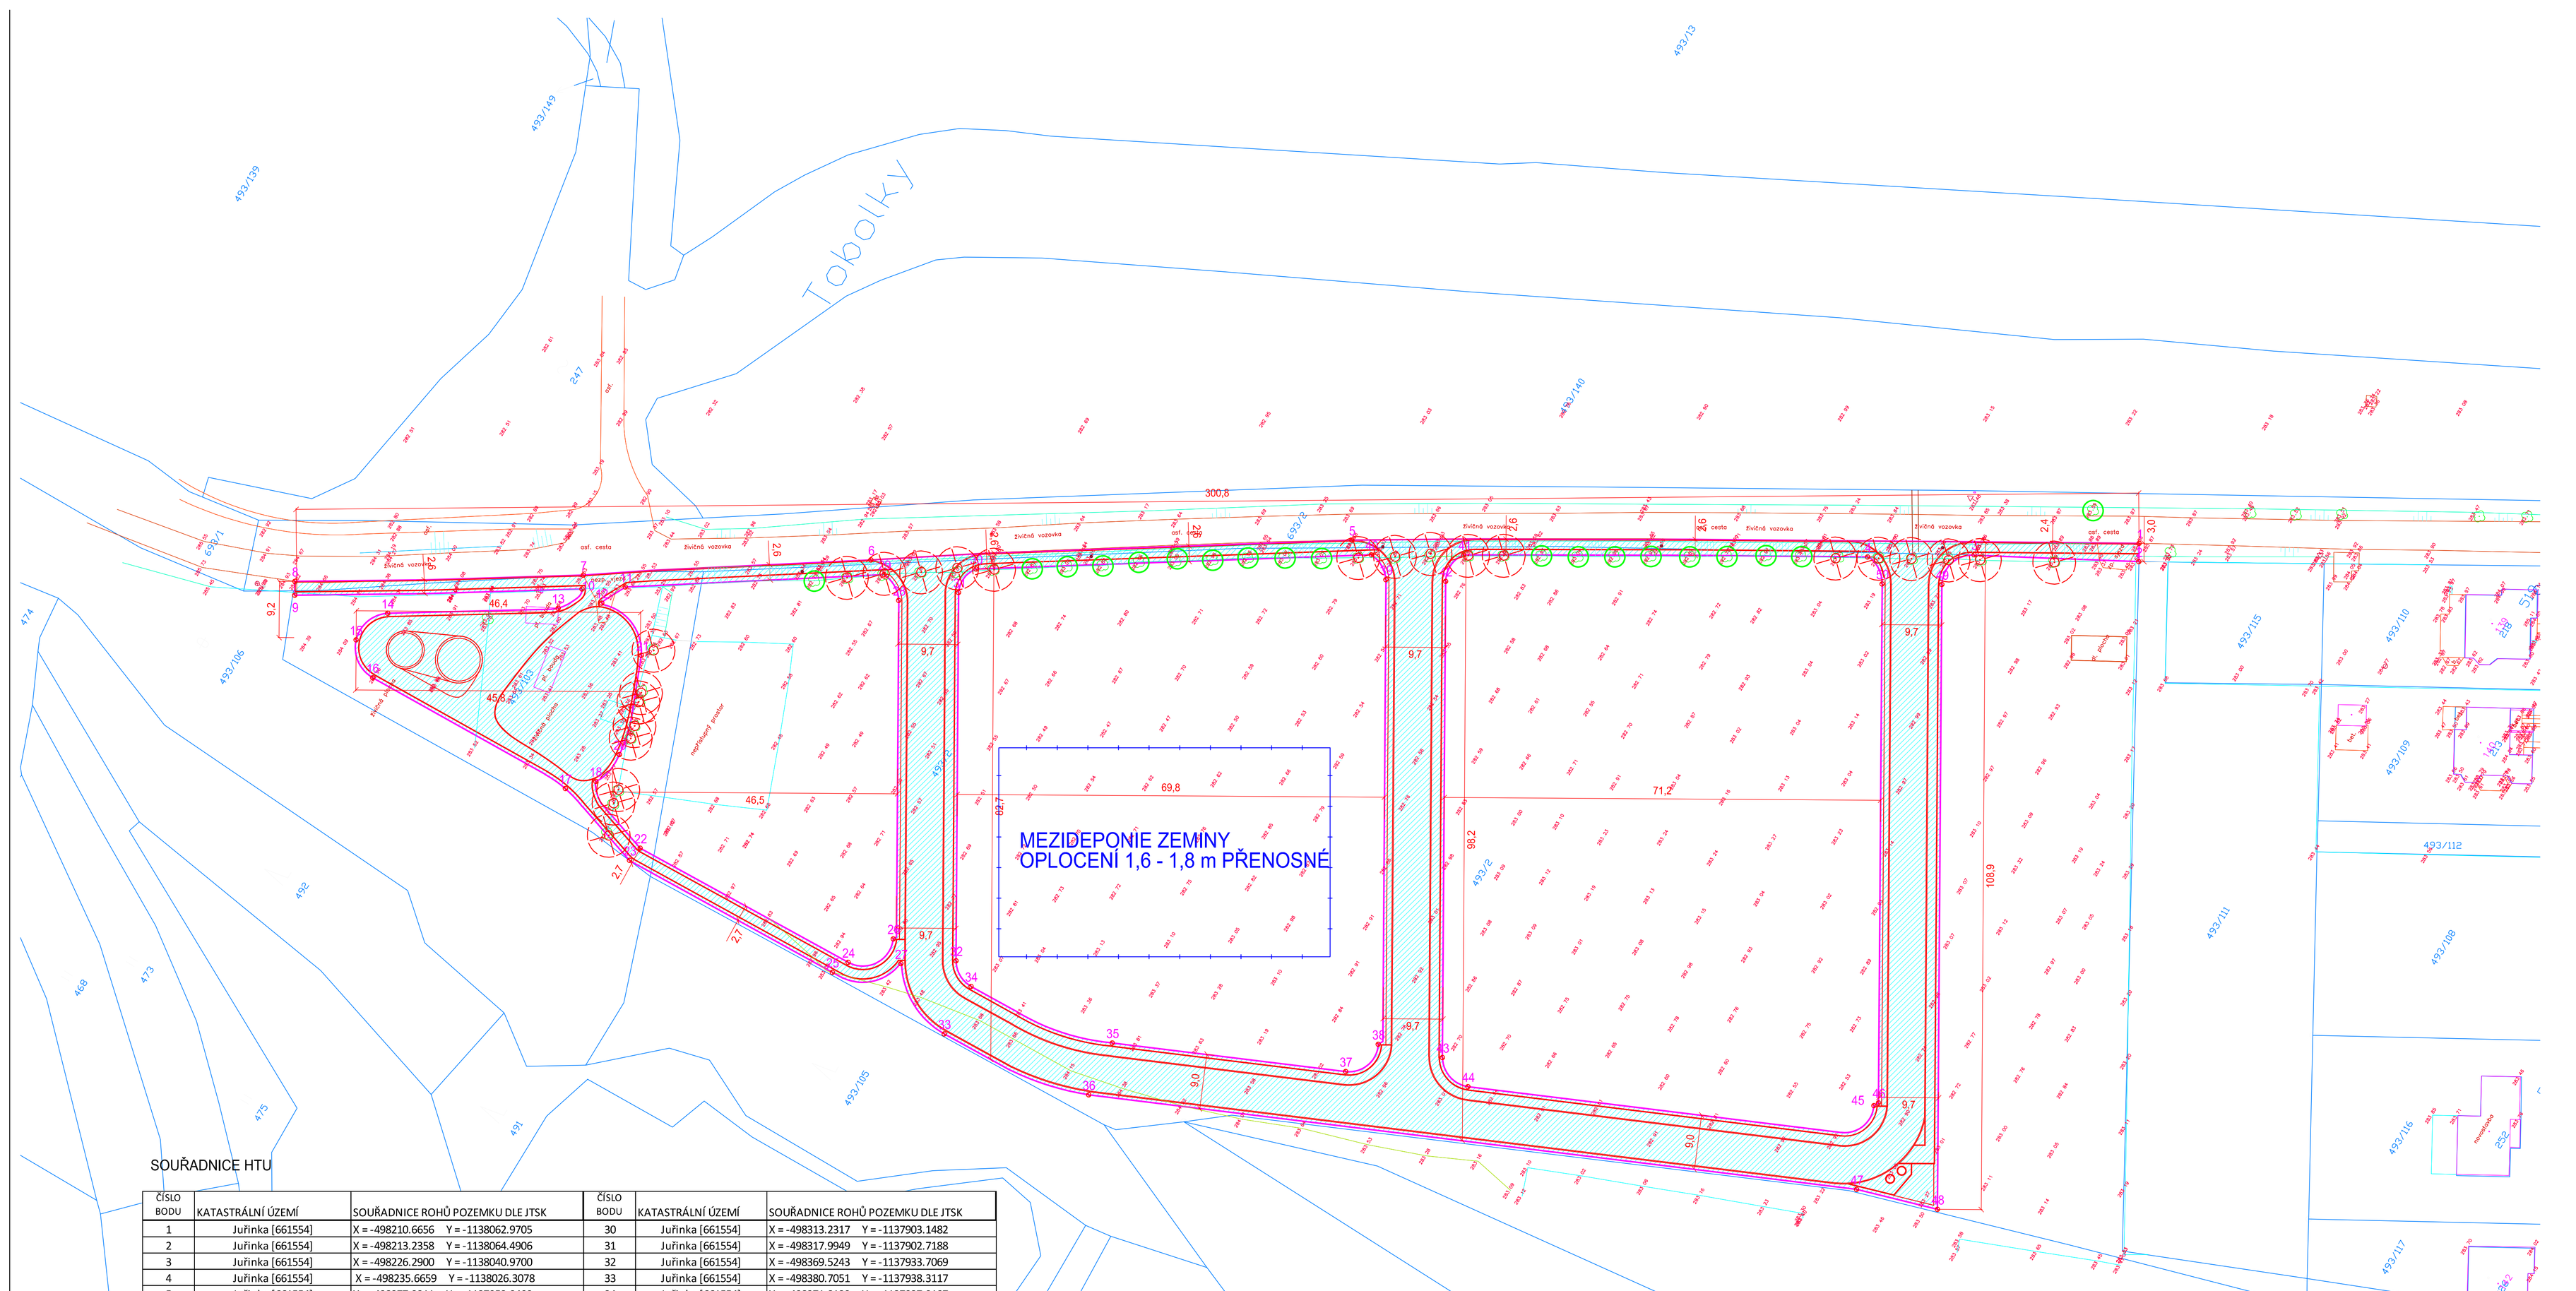

SOUŘADNICE HTU

ČÍSLO BODU	KATASTRÁLNÍ ÚZEMÍ	SOUŘADNICE ROHŮ POZEMKU DLE JTSK	ČÍSLO BODU	KATASTRÁLNÍ ÚZEMÍ	SOUŘADNICE ROHŮ POZEMKU DLE JTSK
1	Juřinka [661554]	X = -498210.6656 Y = -1138062.9705	30	Juřinka [661554]	X = -498313.2317 Y = -1137903.1482
2	Juřinka [661554]	X = -498213.2358 Y = -1138064.4906	31	Juřinka [661554]	X = -498317.9949 Y = -1137902.7188
3	Juřinka [661554]	X = -498226.2900 Y = -1138040.9700	32	Juřinka [661554]	X = -498369.5243 Y = -1137933.7069
4	Juřinka [661554]	X = -498235.6659 Y = -1138026.3078	33	Juřinka [661554]	X = -498380.7051 Y = -1137938.3117
5	Juřinka [661554]	X = -498277.2311 Y = -1137953.0409	34	Juřinka [661554]	X = -498371.8139 Y = -1137937.9187
6	Juřinka [661554]	X = -498320.9039 Y = -1137887.7537	35	Juřinka [661554]	X = -498367.6603 Y = -1137962.4893
7	Juřinka [661554]	X = -498347.5188 Y = -1137848.9796	36	Juřinka [661554]	X = -498376.9066 Y = -1137963.6150
8	Juřinka [661554]	X = -498372.9476 Y = -1137809.3241	37	Juřinka [661554]	X = -498351.7777 Y = -1137997.4251
9	Juřinka [661554]	X = -498374.8740 Y = -1137810.4872	38	Juřinka [661554]	X = -498345.2201 Y = -1137999.6439
10	Juřinka [661554]	X = -498349.5646 Y = -1137849.9617	39	Juřinka [661554]	X = -498279.8397 Y = -1137961.1503
11	Juřinka [661554]	X = -498345.5893 Y = -1137855.8434	40	Juřinka [661554]	X = -498277.6037 Y = -1137957.0097
12	Juřinka [661554]	X = -498349.8533 Y = -1137853.9255	41	Juřinka [661554]	X = -498269.7703 Y = -1137969.8446
13	Juřinka [661554]	X = -498354.2300 Y = -1137848.2800	42	Juřinka [661554]	X = -498274.9749 Y = -1137969.6093
14	Juřinka [661554]	X = -498369.4799 Y = -1137824.9683	43	Juřinka [661554]	X = -498341.5945 Y = -1138009.7058
15	Juřinka [661554]	X = -498375.8835 Y = -1137822.8242	44	Juřinka [661554]	X = -498343.4792 Y = -1138015.7409
16	Juřinka [661554]	X = -498379.7389 Y = -1137828.3738	45	Juřinka [661554]	X = -498311.5681 Y = -1138073.9066
17	Juřinka [661554]	X = -498378.7744 Y = -1137864.6409	46	Juřinka [661554]	X = -498310.7846 Y = -1138074.3014
18	Juřinka [661554]	X = -498375.2007 Y = -1137868.2649	47	Juřinka [661554]	X = -498324.7097 Y = -1138078.6156
19	Juřinka [661554]	X = -498349.9892 Y = -1137854.1277	48	Juřinka [661554]	X = -498320.6103 Y = -1138091.5756
20	Juřinka [661554]	X = -498369.4369 Y = -1137869.2795	49	Juřinka [661554]	X = -498233.1853 Y = -1138038.9951
21	Juřinka [661554]	X = -498353.7669 Y = -1137863.8736	50	Juřinka [661554]	X = -498238.1860 Y = -1138030.6251
22	Juřinka [661554]	X = -498380.7108 Y = -1137880.1338			
23	Juřinka [661554]	X = -498383.3168 Y = -1137879.7078			
24	Juřinka [661554]	X = -498378.9205 Y = -1137918.8350			
25	Juřinka [661554]	X = -498381.6579 Y = -1137917.4563			
26	Juřinka [661554]	X = -498371.7967 Y = -1137923.1203			
27	Juřinka [661554]	X = -498374.6191 Y = -1137926.2846			
28	Juřinka [661554]	X = -498324.1446 Y = -1137895.0425			
29	Juřinka [661554]	X = -498321.9311 Y = -1137890.7708			

KÁCENÍ DŘEVIN

OCHRANA DŘEVIN (19ks) - BEDNĚNÍ 76m2

LOKALIZACE:

SOUHLAS S VYNĚTÍ ZE ZPF

s o u h l a s
s trvalým odnětí půdy ze zemědělského půdního fondu

stavebníkovi:
- Město Valašské Meziříčí, IČO: 0030487, se sídlem Náměstí 7/5, 757 01 Valašské Meziříčí

pro stavbu Technická infrastruktura pro plochu bydlení v k. ú. Juřinka

Vymezení dotčených pozemků:

Katastrální území	Parcelní číslo	Výměra pozemku (m²)	Druh pozemku	BPEJ, Třída ochrany	Plocha odnětí (m²)
Juřinka	493/2	22 026	Orná půda	6 22 13/V.	3 500
Plocha odnětí celkem					**3 500**

ZPEVNĚNÉ PLOCHY (CHODNÍKY, KOMUNIKACE)

283,30 HTU V CELÉ PLOŠE POZEMKU

PROJEKTANT PROFESE	ODP. PROJEKTANT STAVBY:	VYPRACOVAL :	KONTROLOVAL :
ING. Arch. JOSEF MRÁZEK	Ing. Jan HLADIŠ	Ing. Jan HLADIŠ	Ing. Jan HLADIŠ
KRAJ : ZLÍNSKÝ		OBEC : VALAŠSKÉ MEZIŘÍČÍ	
INVESTOR : MĚSTO VALAŠSKÉ MEZIŘÍČÍ			

stavba : TECHNICKÁ INFRASTRUKTURA PRO PLOCHU BYDLENÍ V K.Ú. JUŘINKA
SO 01 - PŘÍPRAVA ÚZEMÍ

oddíl : SO 01 - HTU
STAVEBNÍ ČÁST

obsah : SITUAČNÍ VÝKRES - PŘÍPRAVA ÚZEMÍ HTU, ZPF

Ing. Jan Hladiš
Vodohospodářské a dopravní stavby
Holešov, nám. Svobody 1317/19,
IČ: 04283821

JHL

DATUM	03/2021
FORMÁT	8A4 (A1)
STUPEŇ	DPS
měřítko : 1:500	číslo výkresu : D-03