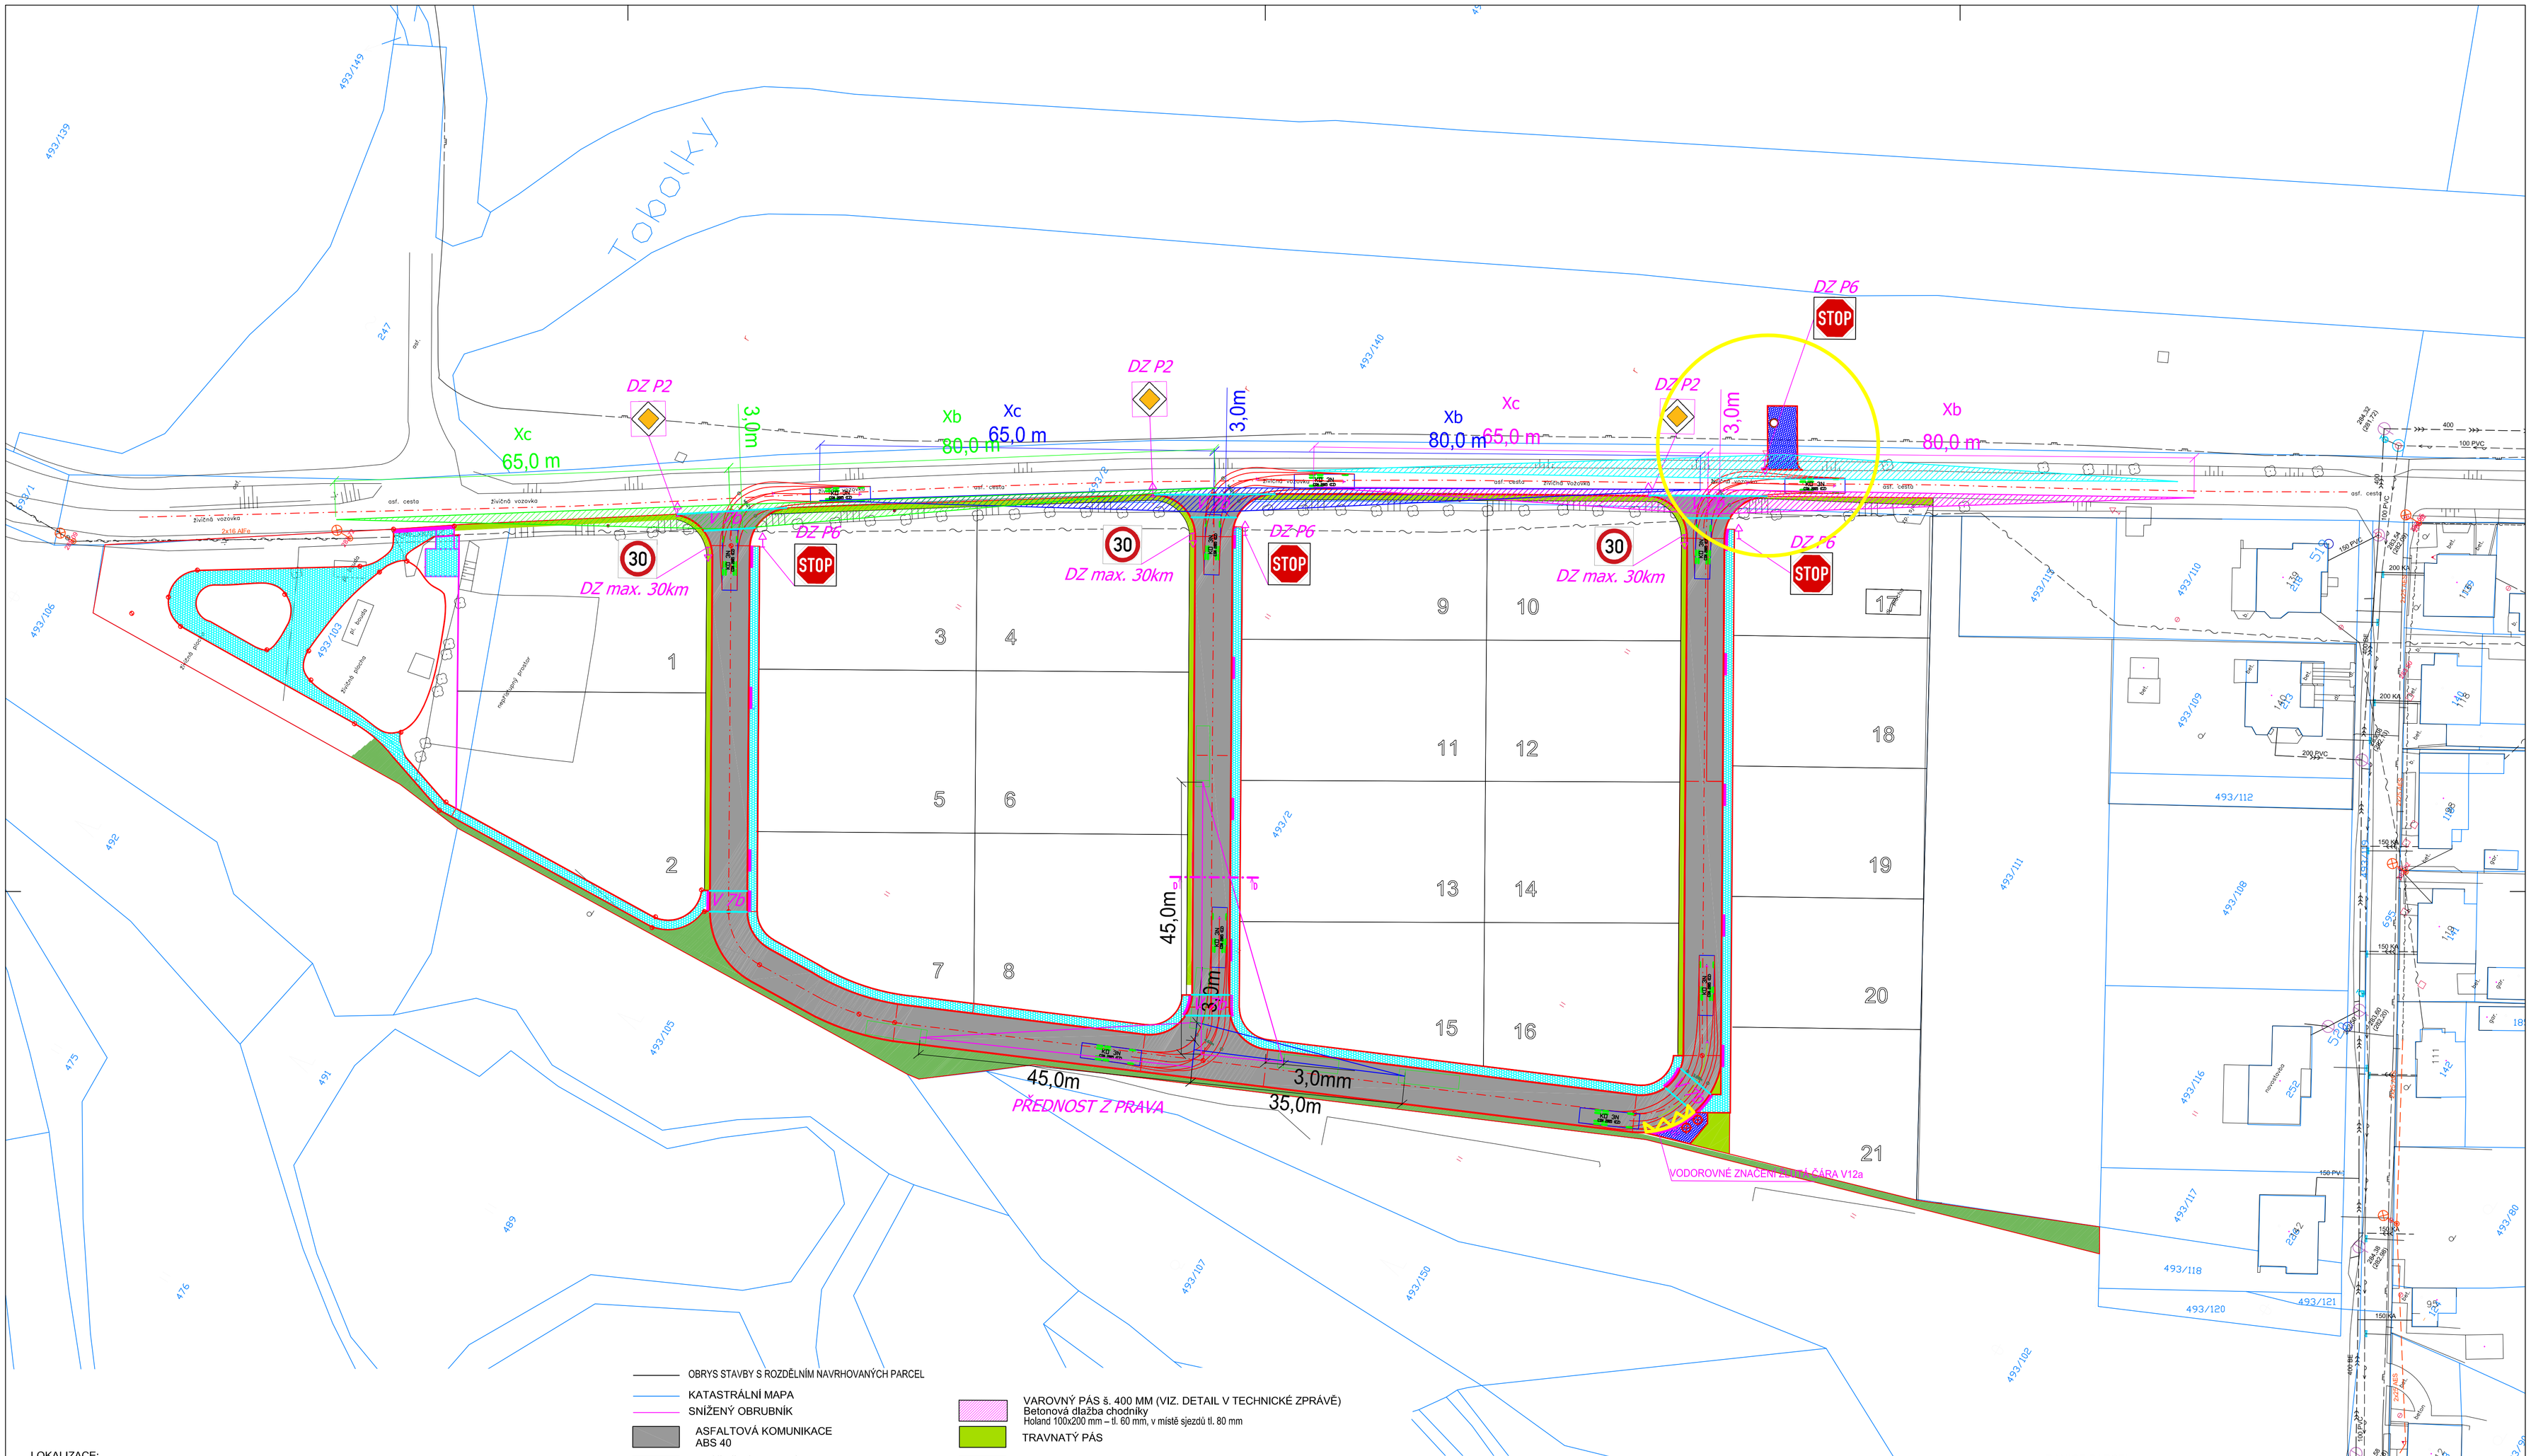

OBRYS STAVBY S ROZDĚLNÍM NAVRHOVANÝCH PARCEL
KATASTRÁLNÍ MAPA
SNÍŽENÝ OBRUBNÍK
ASFALTOVÁ KOMUNIKACE ABS 40
DLÁŽDĚNÝ CHODNÍK Betonová dlažba chodníky Holand 100x200 mm – tl. 60 mm, v místě sjezdů tl. 80 mm
DLÁŽDĚNÁ PLOCHA VÝHLE - NÁDOBY NA ODPAD Betonová dlažba chodníky Holand 100x200 mm – tl. 80 mm
VAROVNÝ PÁS š. 400 MM (VIZ. DETAIL V TECHNICKÉ ZPRÁVĚ) Betonová dlažba chodníky Holand 100x200 mm – tl. 60 mm, v místě sjezdů tl. 80 mm
TRAVNATÝ PÁS
TRAVNATÝ PÁS PRO ODVODNĚNÍ PLOCH

HRANICE PARCEL
413/18 PARCELNÍ ČÍSLO
385,00 STÁVAJÍCÍ VÝŠKOVÁ KÓTA
385,00 ÚP - VÝŠKOVÁ KÓTA

LOKALIZACE:

LEGENDA INŽENÝRSKÝCH SÍTÍ		LEGENDA SYMBOLŮ	
	PLYNOVOD STL		VODOVODNÍ ŠOUPĚ
	KANALIZACE DEŠŤOVÁ PODZEMNÍ		HYDRANT
	KANALIZACE SPLAŠKOVÁ PODZEMNÍ		HLAVNÍ UZÁVĚR PLYNU
	VODOVOD		ODVODŇOVAČ
	KABELOVÉ VEDENÍ NN NADZEMNÍ		ZEMNÍ UZÁVĚR ŠZ
	KABELOVÉ VEDENÍ NN PODZEMNÍ		VEŘEJNÉ OSVĚTLENÍ
	SDĚLOVACÍ VEDENÍ		KANALIZAČNÍ ŠACHTA
	VEŘEJNÉ OSVĚTLENÍ		ULIČNÍ VPUSŤ

POZN.:

PŘEDNOST V JÍZDĚ V MÍSTĚ NAPOJENÍ NA MÍSTNÍ KOMUNIKACI JE UPRAVENA SVISLÝM DOPRAVNÍM ZNAČENÍM P 4 A P 2.
V MÍSTĚ NAPOJENÍ JSOU ROZHLEDOVÉ POMĚRY POSOUZENY DLE ČSN 73 6102 PRO VSTUPNÍ NÁVRHOVÉ PARAMETRY:

USPOŘÁDÁNÍ:	B
SKUPINA VOZIDEL:	2
TYP PŘÍČNÉHO USPOŘÁDÁNÍ:	a
DOVOLENÁ RYCHLOST:	30 km/hod

LEGENDA PROJEKTOVANÝCH OBJEKTŮ	
SO 02 KOMUNIKACE A ZPEVNĚNÉ PLOCHY	

U navržené komunikace v místě za napojením na komunikaci ŘSZK osadit DZ P6 + zóna přednosti zprava
V lokalitě je dle stanoviska PČR navžena přednost z prava a DZ P6 stůj dej přednost v jízdě - Č.j.KRPZ-121259-1/ČJ-2019-151506

PROJEKTANT PROFESE	ODP. PROJEKTANT STAVBY:	VYPRACOVAL :	KONTROLOVAL :
ING. Arch. JOSEF MRÁZEK	Ing. Jan HLADÍŠ	Petra ŠVUBOVÁ	Ing. Jan HLADÍŠ
KRAJ : ZLÍNSKÝ		OBEC : VALAŠSKÉ MEZIŘÍČÍ	
INVESTOR : MĚSTO VALAŠSKÉ MEZIŘÍČÍ			

stavba :
TECHNICKÁ INFRASTRUKTURA
PRO PLOCHU BYDLENÍ V K.Ú. JUŘINKA
SO 02 - KOMUNIKACE A ZPEVNĚNÉ PLOCHY

oddíl : D - DOKUMENTACE TECHNICKÝCH A TECHNOLOGICKÝCH ZAŘÍZENÍ STAVEBNÍ ČÁST

obsah : SITUACE A VYTYČOVACÍ VÝKRES - DZ

Ing. Jan Hladiš
Vodohospodářské a dopravní stavby
Holešov, nám. Svobody 1317/19,
IČ: 04283821
JHL

DATUM	03/2021
FORMÁT	8 A4 (A1)
STUPEŇ	DPS
měřítko :	1:500
číslo výkresu :	D-05