NAVRHOVANÉ ROZDĚLENÍ POZEMKŮ

Číslo parcely	KN	M2	K.Ú.	DRUH POZEMKU	Regulace – technické podmínky
01	1493/3	1060	.uřinka [661554]	orná půda	Vlastníci uvedených pozemků budou v rámci povolení stavby RD žádat ŽP o výjimku z ochranného pásma lesa.
02	1493/4	1122	.uřinka [661554]	orná půda	Vlastníci uvedených pozemků budou v rámci povolení stavby RD žádat ŽP o výjimku z ochranného pásma lesa.
03	1493/5	873	.uřinka [661554]	orná půda	
04	1493/6	912	.uřinka [661554]	orná půda	
05	1493/7	950	.uřinka [661554]	orná půda	Vlastníci uvedených pozemků budou v rámci povolení stavby RD žádat ŽP o výjimku z ochranného pásma lesa.
06	1493/8	935	.uřinka [661554]	orná půda	Vlastníci uvedených pozemků budou v rámci povolení stavby RD žádat ŽP o výjimku z ochranného pásma lesa.
07	1493/9	843	.uřinka [661554]	orná půda	Vlastníci uvedených pozemků budou v rámci povolení stavby RD žádat ŽP o výjimku z ochranného pásma lesa.
08	1493/10	1029	.uřinka [661554]	orná půda	Vlastníci uvedených pozemků budou v rámci povolení stavby RD žádat ŽP o výjimku z ochranného pásma lesa.
09	1493/11	852	.uřinka [661554]	orná půda	
010	1493/12	678	.uřinka [661554]	orná půda	
011	1493/13	929	.uřinka [661554]	orná půda	
012	1493/14	744		orná půda	
013	1493/15	829	Juřinka [661554]	orná půda	Vlastníci uvedených pozemků budou v rámci povolení stavby RD žádat ŽP o výjimku z ochranného pásma lesa.
014	1493/16	742	Juřinka [661554]	orná půda	
015	1493/17	835	Juřinka [661554]	orná půda	Vlastníci uvedených pozemků budou v rámci povolení stavby RD žádat ŽP o výjimku z ochranného pásma lesa.
016	1493/18	794	Juřinka [661554]	orná půda	Vlastníci uvedených pozemků budou v rámci povolení stavby RD žádat ŽP o výjimku z ochranného pásma lesa.
017	1493/19	657	Juřinka [661554]	orná půda	
018	1493/20	684	Juřinka [661554]	orná půda	
019	1493/21	675	Juřinka [661554]	orná půda	
020	1493/22	668	Juřinka [661554]	orná půda	
021	1493/23	751	Juřinka [661554]	orná půda	Vlastníci uvedených pozemků budou v rámci povolení stavby RD žádat ŽP o výjimku z ochranného pásma lesa.

NAVRHOVANÉ ROZDĚLENÍ POZEMKŮ - SOUŘADNICE

ČÍSLO POZEMKU	NÁVRH PARCELY	KATASTRÁLNÍ ÚZEMÍ	SOUŘADNICE ROHŮ POZEMKU DLE JTSK
1	1493/3	Juřinka [661554]	X = -498364.5614 Y = -1137872.1900 X = -498343.1585 Y = -1137859.4247 X = -498321.3931 Y = -1137891.4839 X = -498323.9383 Y = -1137895.5018 X = -498343.4862 Y = -1137907.2614 X = -498317.1300 Y = -1137943.3325
2	1493/4	Juřinka [661554]	X = -498343.4862 Y = -1137907.2614 X = -498364.4452 Y = -1137872.1206 X = -498381.1219 Y = -1137882.0671 X = -498379.3782 Y = -1137919.3300 X = -498371.5079 Y = -1137923.5651 X = -498371.3091 Y = -1137923.9990 X = -498343.4782 Y = -1137907.2748
3	1493/5	Juřinka [661554]	X = -498335.5558 Y = -1137912.7024 X = -498316.0410 Y = -1137901.7354 X = -498313.8628 Y = -1137902.1949 X = -498295.3269 Y = -1137930.2166 X = -498317.1291 Y = -1137943.3340 X = -498335.5558 Y = -1137912.7024
4	1493/6	Juřinka [661554]	X = -498295.5134 Y = -1137929.9346 X = -498277.1640 Y = -1137955.4999 X = -498279.5428 Y = -1137961.5662 X = -498299.0884 Y = -1137973.3240 X = -498317.3216 Y = -1137943.0141
5	1493/7	Juřinka [661554]	X = -498335.5558 Y = -1137912.7024 X = -498358.4842 Y = -1137926.4951 X = -498340.2435 Y = -1137956.8169 X = -498317.3216 Y = -1137943.0141
6	1493/8	Juřinka [661554]	X = -498317.1291 Y = -1137943.3340 X = -498299.0804 Y = -1137973.3216 X = -498340.2435 Y = -1137956.8169 X = -498322.0051 Y = -1137987.1194
7	1493/9	Juřinka [661554]	X = -498358.4842 Y = -1137926.4951 X = -498371.6694 Y = -1137935.2979 X = -498370.9810 Y = -1137954.6518 X = -498364.0765 Y = -1137971.5802 X = -498340.2435 Y = -1137956.8169
8	1493/10	Juřinka [661554]	X = -498340.2435 Y = -1137956.8169 X = -498322.0119 Y = -1137987.1235 X = -498344.6018 Y = -1138000.7198 X = -498344.9841 Y = -1138000.0847 X = -498352.2326 Y = -1137997.6321 X = -498364.0765 Y = -1137971.5802
9	1493/11	Juřinka [661554]	X = -498270.3203 Y = -1137968.9403 X = -498275.2329 Y = -1137969.1809 X = -498289.8587 Y = -1137978.0440 X = -498269.0247 Y = -1138012.4238 X = -498250.5874 Y = -1138001.3851
10	1493/12	Juřinka [661554]	X = -498249.7287 Y = -1138000.8468 X = -498268.9732 Y = -1138012.5089 X = -498252.5301 Y = -1138039.8485 X = -498236.1235 Y = -1138029.4321 X = -498235.1237 Y = -1138027.2131
11	1493/13	Juřinka [661554]	X = -498289.8854 Y = -1137978.0000 X = -498309.8164 Y = -1137989.9960 X = -498288.9471 Y = -1138024.4097 X = -498269.0247 Y = -1138012.4238
12	1493/14	Juřinka [661554]	X = -498269.0247 Y = -1138012.4238 X = -498252.4388 Y = -1138039.7936 X = -498288.9471 Y = -1138024.4097 X = -498272.3542 Y = -1138051.7715
13	1493/15	Juřinka [661554]	X = -498309.8164 Y = -1137989.9960 X = -498288.9490 Y = -1138024.4065 X = -498329.7354 Y = -1138001.9848 X = -498308.8691 Y = -1138036.3953
14	1493/16	Juřinka [661554]	X = -498288.9471 Y = -1138024.4097 X = -498272.4545 Y = -1138051.8318 X = -498308.8691 Y = -1138036.3953 X = -498292.2785 Y = -1138063.7547
15	1493/17	Juřinka [661554]	X = -498329.7354 Y = -1138001.9848 X = -498308.9895 Y = -1138036.4678 X = -498329.1157 Y = -1138048.5763 X = -498343.9368 Y = -1138015.9424 X = -498341.8672 Y = -1138009.2866
16	1493/18	Juřinka [661554]	X = -498308.8691 Y = -1138036.3953 X = -498292.3781 Y = -1138063.8146 X = -498310.8940 Y = -1138075.0835 X = -498311.3396 Y = -1138074.3513 X = -498318.5343 Y = -1138071.8751 X = -498329.1157 Y = -1138048.5763
17	1493/19	Juřinka [661554]	X = -498213.2300 Y = -1138064.5000 X = -498227.5134 Y = -1138088.9303 X = -498230.4205 Y = -1138037.8357 X = -498247.1036 Y = -1138046.7956 X = -498230.6571 Y = -1138074.5835
18	1493/20	Juřinka [661554]	X = -498247.2994 Y = -1138046.9134 X = -498230.6571 Y = -1138074.5835 X = -498265.5223 Y = -1138057.8737 X = -498249.5340 Y = -1138085.5059
19	1493/21	Juřinka [661554]	X = -498265.5223 Y = -1138057.8737 X = -498249.2385 Y = -1138085.3350 X = -498267.7481 Y = -1138096.2977 X = -498283.9435 Y = -1138068.9532
20	1493/22	Juřinka [661554]	X = -498283.9435 Y = -1138068.9532 X = -498302.6461 Y = -1138079.9311 X = -498267.8597 Y = -1138096.1094 X = -498286.4613 Y = -1138106.8725
21	1493/23	Juřinka [661554]	X = -498286.4613 Y = -1138106.8725 X = -498302.5406 Y = -1138080.1384 X = -498320.3186 Y = -1138090.8311 X = -498310.6700 Y = -1138120.8800

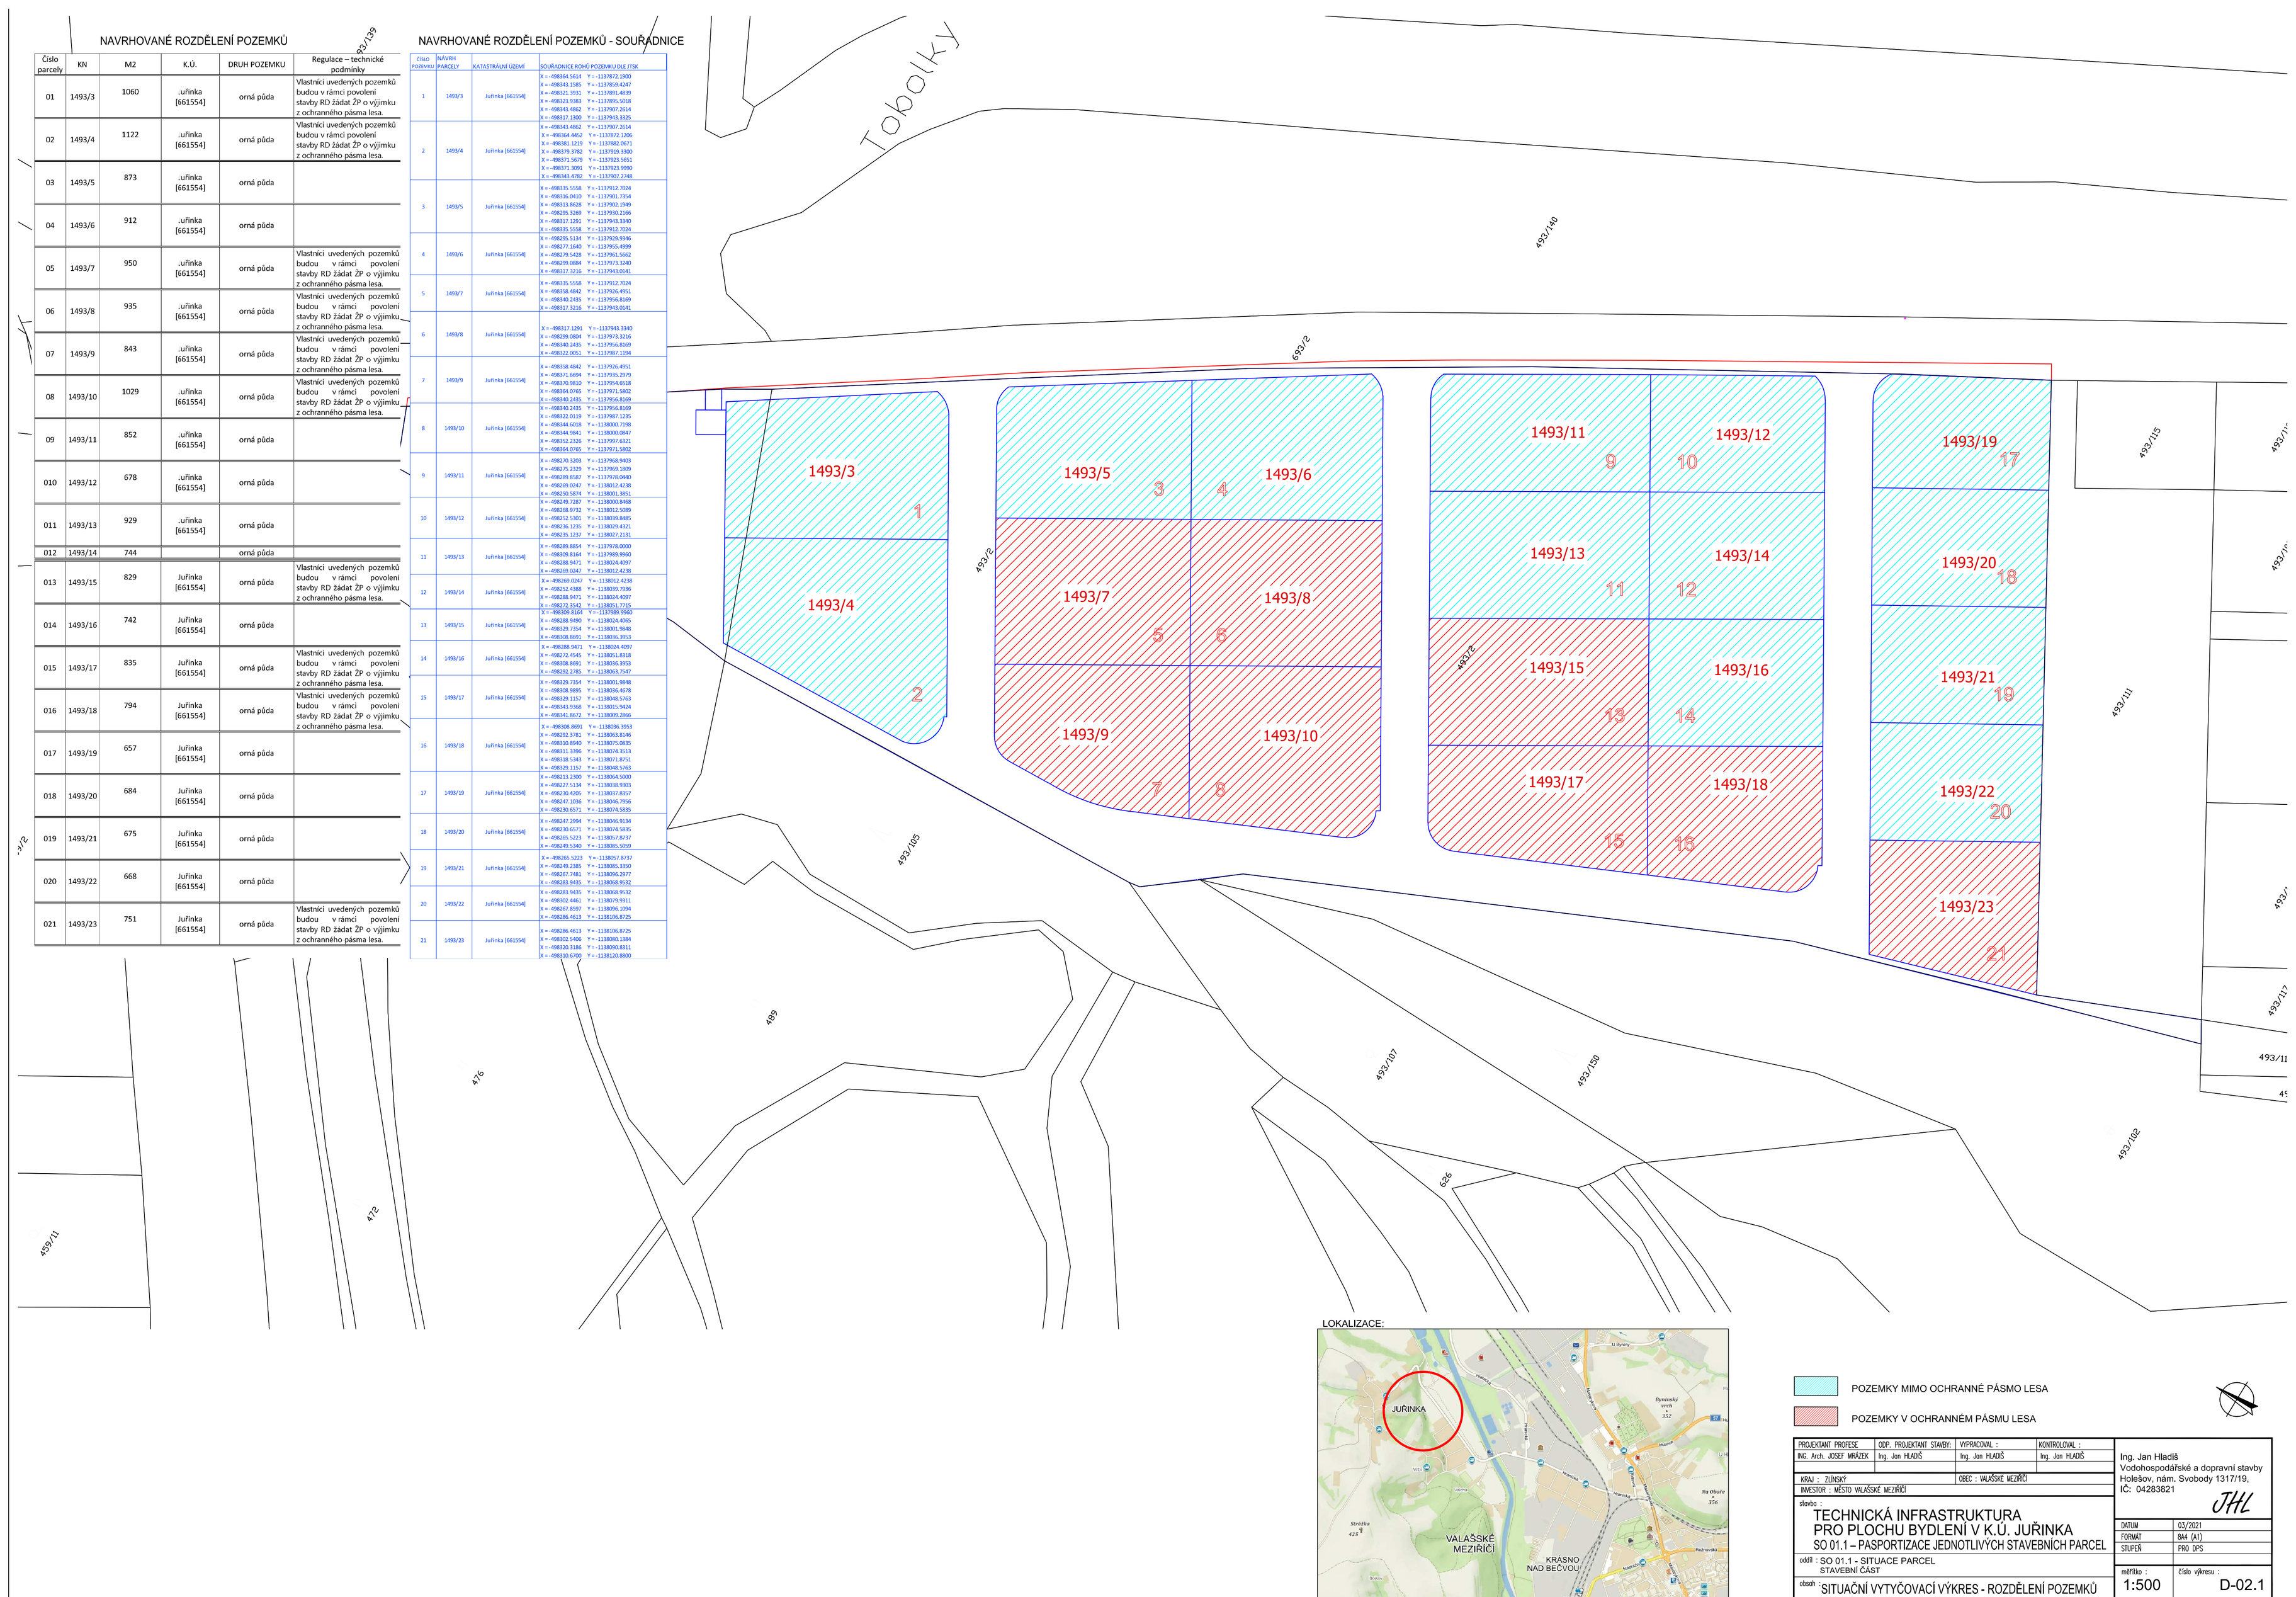

LOKALIZACE:

POZEMKY MIMO OCHRANNÉ PÁSMO LESA

POZEMKY V OCHRANNÉM PÁSMU LESA

PROJEKTANT PROFESE	ODP. PROJEKTANT STAVBY:	VYPRACOVAL :	KONTROLOVAL :
ING. Arch. JOSEF MRÁZEK	Ing. Jan HLADIŠ	Ing. Jan HLADIŠ	Ing. Jan HLADIŠ
KRAJ : ZLÍNSKÝ		OBEC : VALAŠSKÉ MEZIŘÍČÍ	
INVESTOR : MĚSTO VALAŠSKÉ MEZIŘÍČÍ			

stavba :

TECHNICKÁ INFRASTRUKTURA PRO PLOCHU BYDLENÍ V K.Ú. JUŘINKA

SO 01.1 – PASPORTIZACE JEDNOTLIVÝCH STAVEBNÍCH PARCEL

oddíl : SO 01.1 - SITUACE PARCEL
STAVEBNÍ ČÁST

obsah : SITUAČNÍ VYTYČOVACÍ VÝKRES - ROZDĚLENÍ POZEMKŮ

Ing. Jan Hladiš
Vodohospodářské a dopravní stavby
Holešov, nám. Svobody 1317/19,
IČ: 04283821

JHL

DATUM	03/2021
FORMÁT	B4 (A1)
STUPEŇ	PRO DPS
měřítko :	číslo výkresu :
1:500	D-02.1