


Koordinační situace Měř.: 1:200

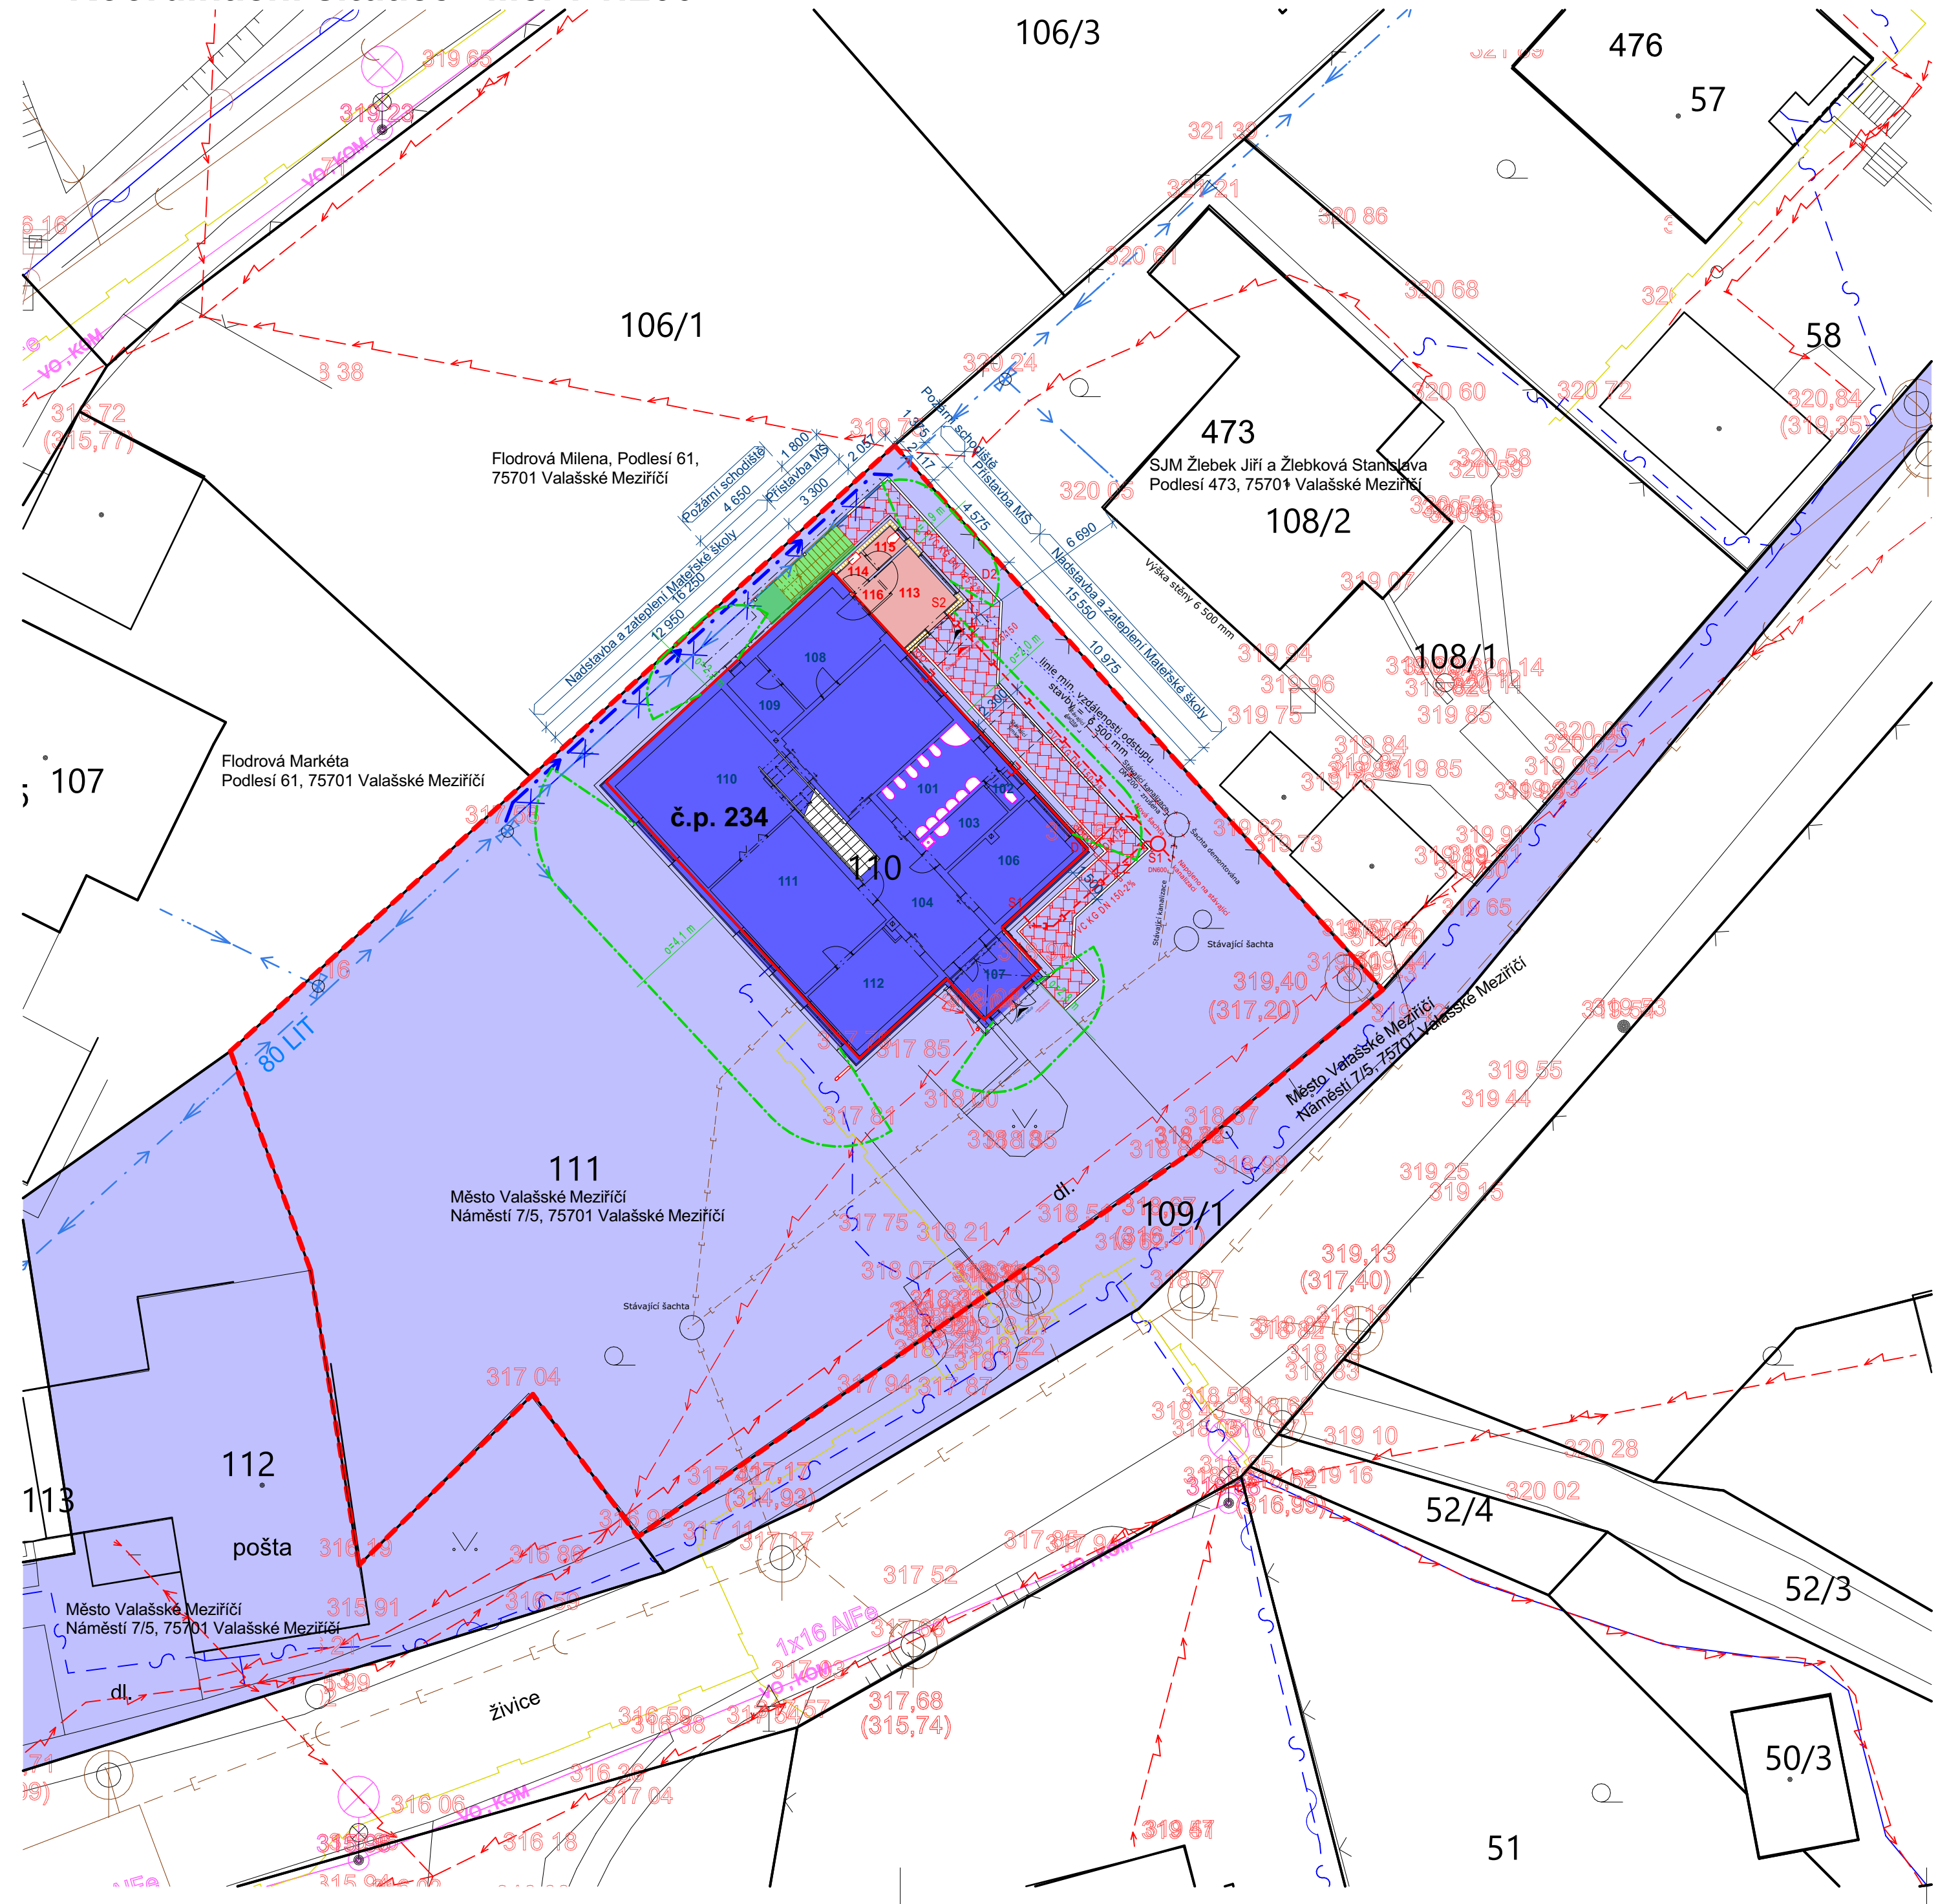


LEGENDA INŽENÝRSKÝCH SÍTÍ

- MĚSTSKÝ VODOVOD - tvárná litina DN 80
- PŘELOŽKA VODOVODU - tvárná litina DN80 + PE chránička - 22 mb přeložená část / nové vedení
- STOKA KANALIZACE / RUŠENÁ KANALIZACE DN 200
- NOVÁ KANALIZACE DN125 - dl. 25 mb, DN150 - dl.
- PLYNOVOD STL
- VEDENÍ ELEKTRICKÉ SÍTĚ NN
- SLABOPROUDÉ ROZVODY

LEGENDA ZNAČEK

- VLASTNICKÉ PRÁVO POZEMKŮ:**
Město Valašské Meziříčí, Náměstí 7/5
Valašské Meziříčí, 757 01
- DOTČENÁ STAVBA NADSTAVBOU A ZATEPLENÍM MŠ:**
Město Valašské Meziříčí, Náměstí 7/5
Valašské Meziříčí, 757 01
- PŘÍSTAVBA MŠ - 15,1 m²**
Město Valašské Meziříčí, Náměstí 7/5
Valašské Meziříčí, 757 01
- PŘÍSTAVBA POŽÁRNÍHO SCHODIŠTĚ - 6,40 m²**
Město Valašské Meziříčí, Náměstí 7/5
Valašské Meziříčí, 757 01
- NOVÉ ZPEVNĚNÉ PLOCHY - 40 m²**
Město Valašské Meziříčí, Náměstí 7/5
Valašské Meziříčí, 757 01
- HRANICE DOTČENÉHO ÚZEMÍ
- STÁVAJÍCÍ SOUSEDNÍ OPLOCENÍ
- HRANICE POŽÁRNĚ NEBEZPEČNÉHO PROSTORU
- VLASTNICKÉ HRANICE
- MAPOVÁ ZNAČKA
- PARCELNÍ ČÍSLO
- NADMOŘSKÁ VÝŠKA

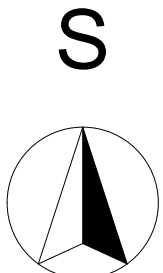

± 0,000 = Podlaha 1.NP						Číslo paré	
Zodpovědný projektant: Ing. Petr Vašíček		Projektant: Ing. Petr Vašíček		Vypracoval: Ing. Petr Vašíček			
Místo stavby:	Podlesí 234, p.č. 110, p.č. 111, Valašské Meziříčí, 757 01				Na Mlynářce 128/6, Krásno nad Bečvou, 757 01 Valašské Meziříčí, ČKAIT 1302000		
Katastr:	Křivé, 723 959						
Investor:	Město Valašské Meziříčí, Náměstí 7/5, 757 01 Valašské Meziříčí						
Název stavby:	MŠ Podlesí Valašské Meziříčí – zateplení objektu – Přístavba kuchyně – Oprava střeby – Půdní vestavba					Datum	06/2019
Objekt:	SO 01 - Mateřská škola Podlesí C - Situace					Stupeň	DPS
						Zak. číslo	172018
						Formát	6xA4
						Měřítko	1:200
Název výkresu:	Koordinační situace					Číslo výkresu	172018 - C.3