




PŮDORYS

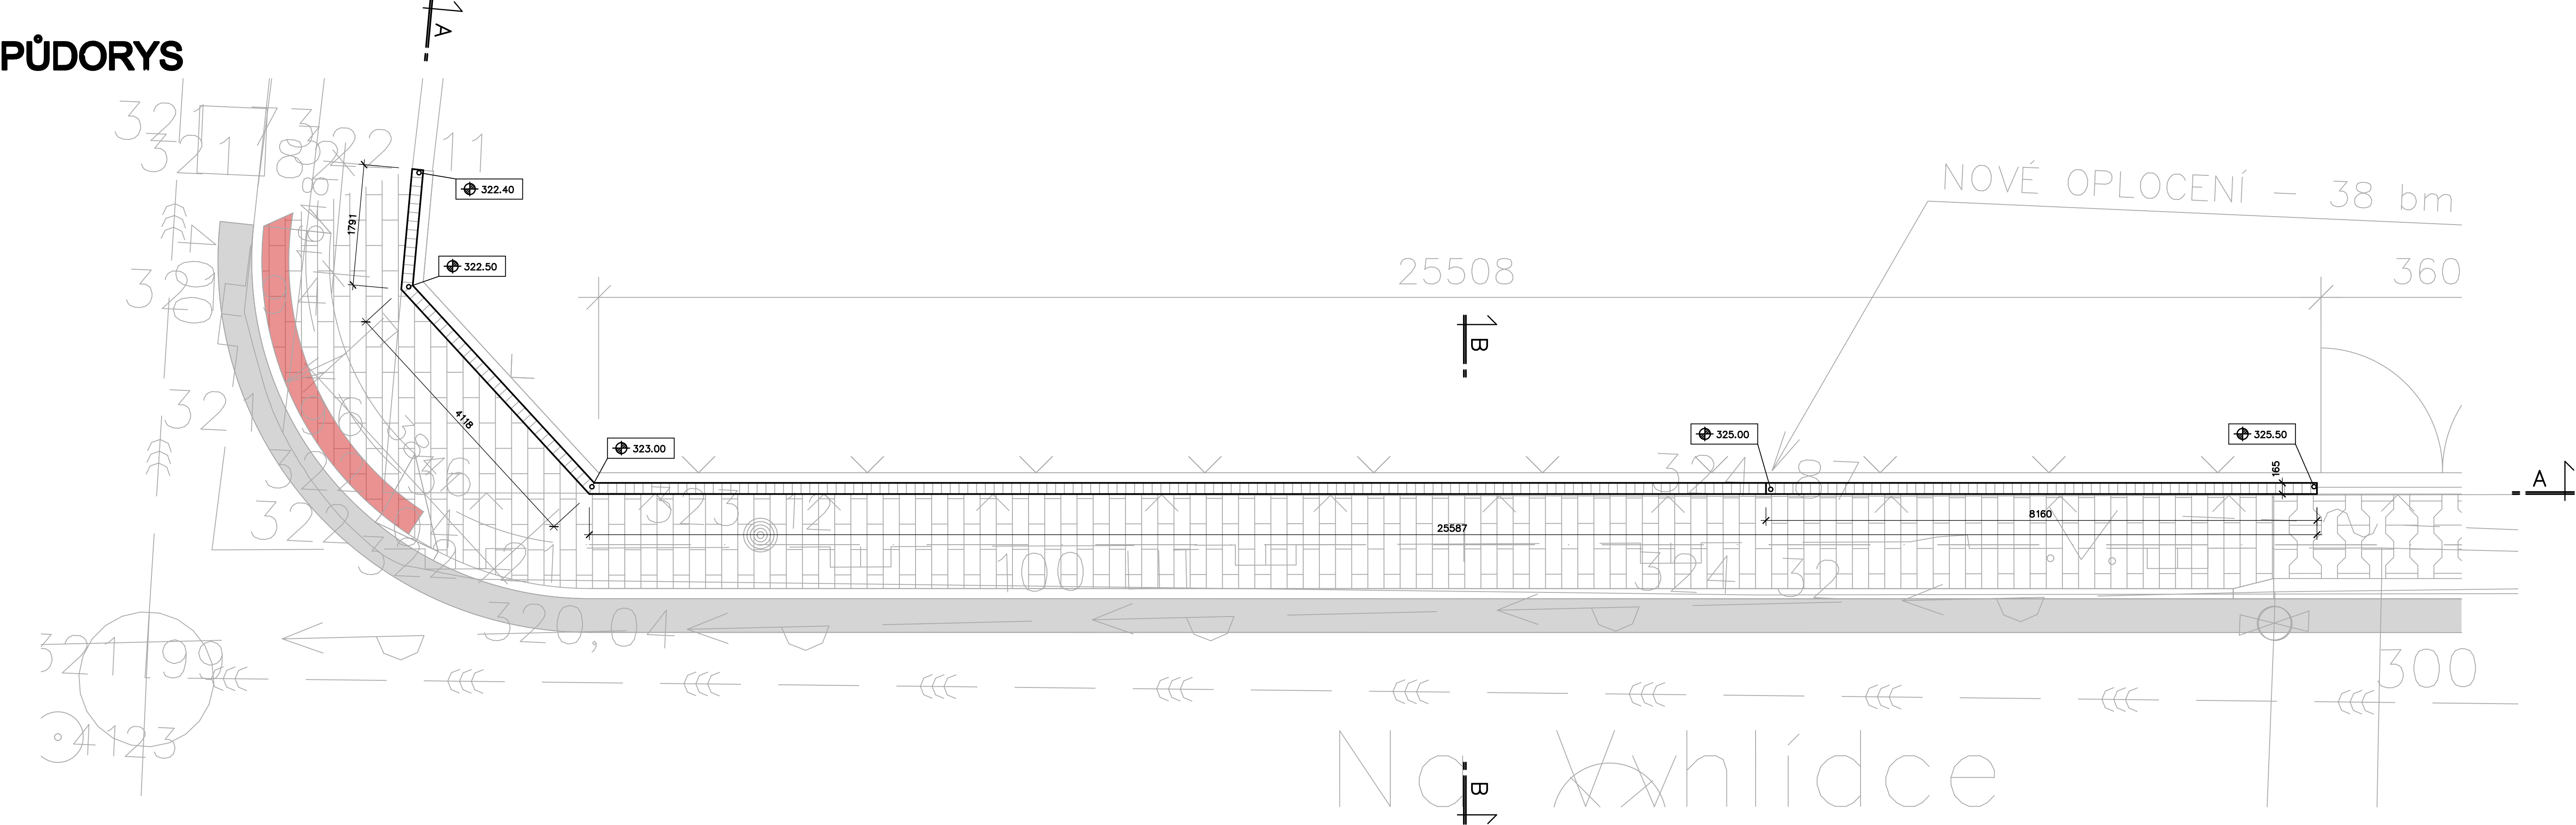


ŘEZ A-A (ROZVINUTÝ)

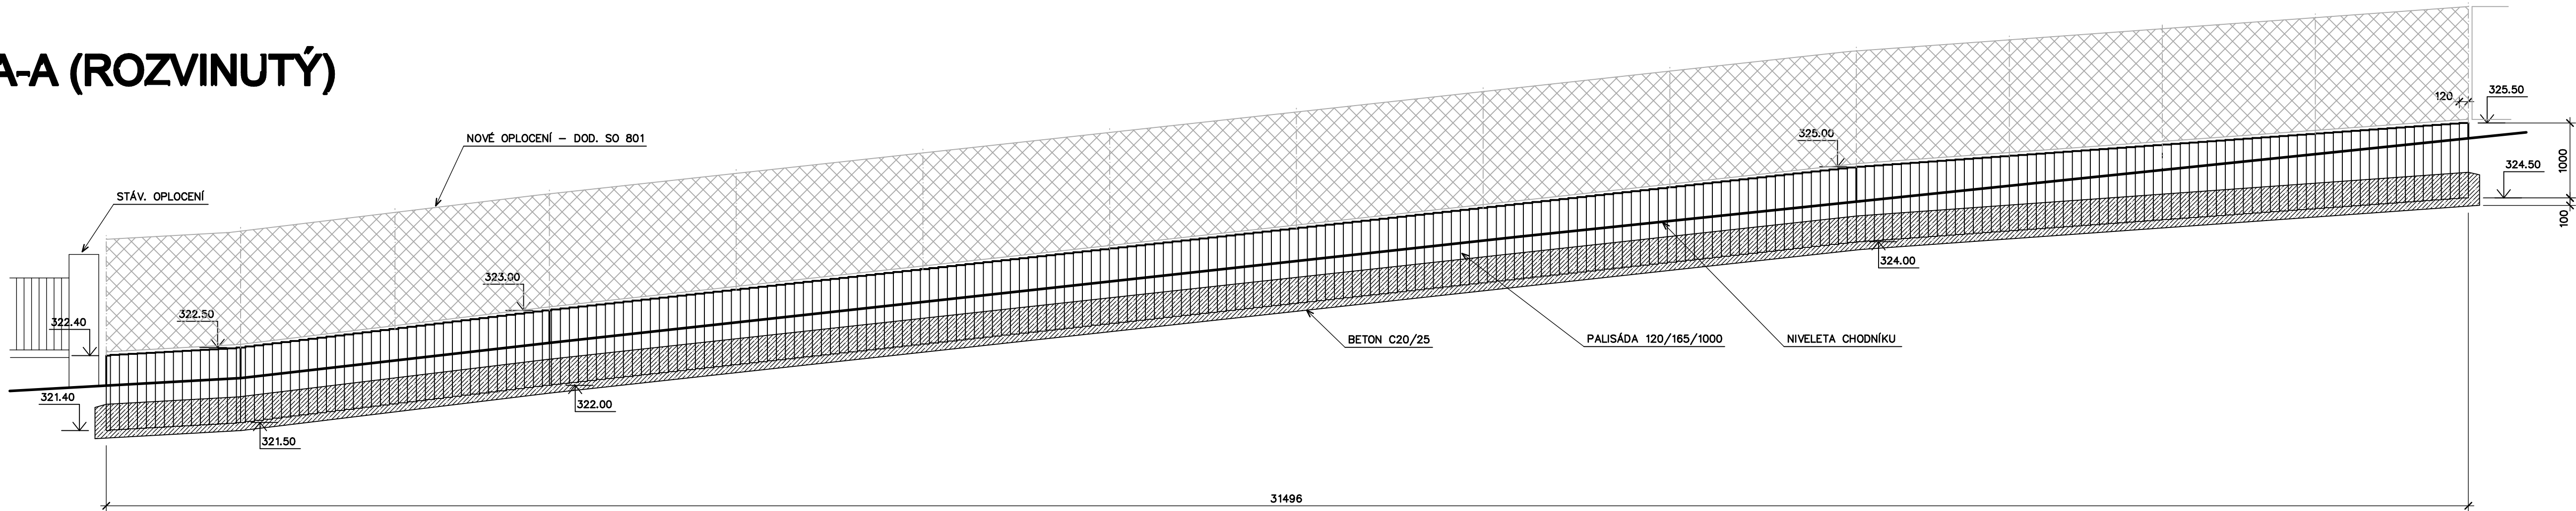

ŘEZ B-B

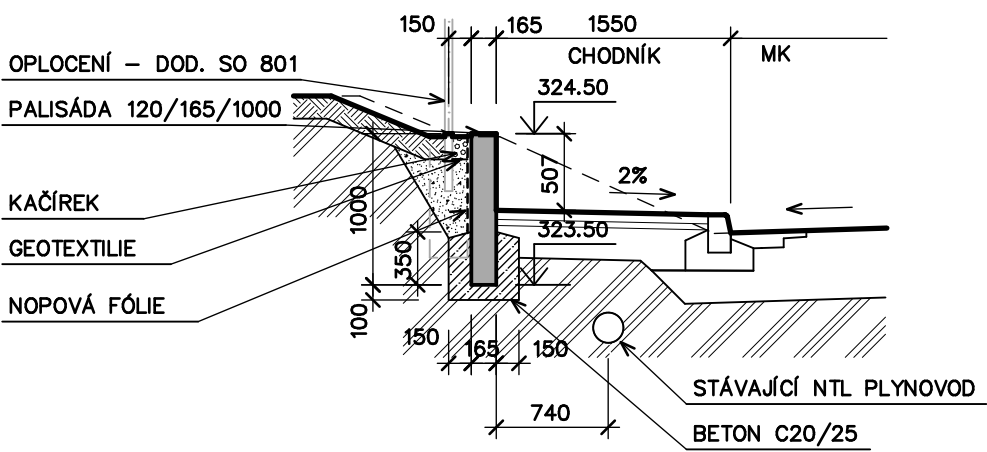

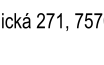VYPRACOVAL : FUSEK MARTIN		ZODP. PROJEKTANT : ING. ZÁDRAPA LEOS	AUTORIZOVAL : ING. JAROMÍR DYBAL	 <div>Hranická 271, 75701 Valašské Meziříčí www.lzprojekt.cz lzprojekt@lzprojekt.cz IČO: 06765734 DIČ: CZ06765734 <b>LZ - PROJEKT plus s.r.o.</b></div>	
INVESTOR ADRESA		Město Valašské Meziříčí, Náměstí 7, 757 01 Valašské Meziříčí			
<b>PROPOJOVACÍ CHODNÍK NA ULICI NA VYHLÍDCE VALAŠSKÉ MEZIRÍČÍ</b>					
D	DOKUMENTACE OBJEKTŮ			STUPEŇ	SPOLEČNÉ POVOLENÍ
D-100	OBJEKTY POZEMNÍCH KOMUNIKACÍ			DATUM	03/2020
D-101	SO 101 CHODNÍK			ZAKÁZKA	2020_03