
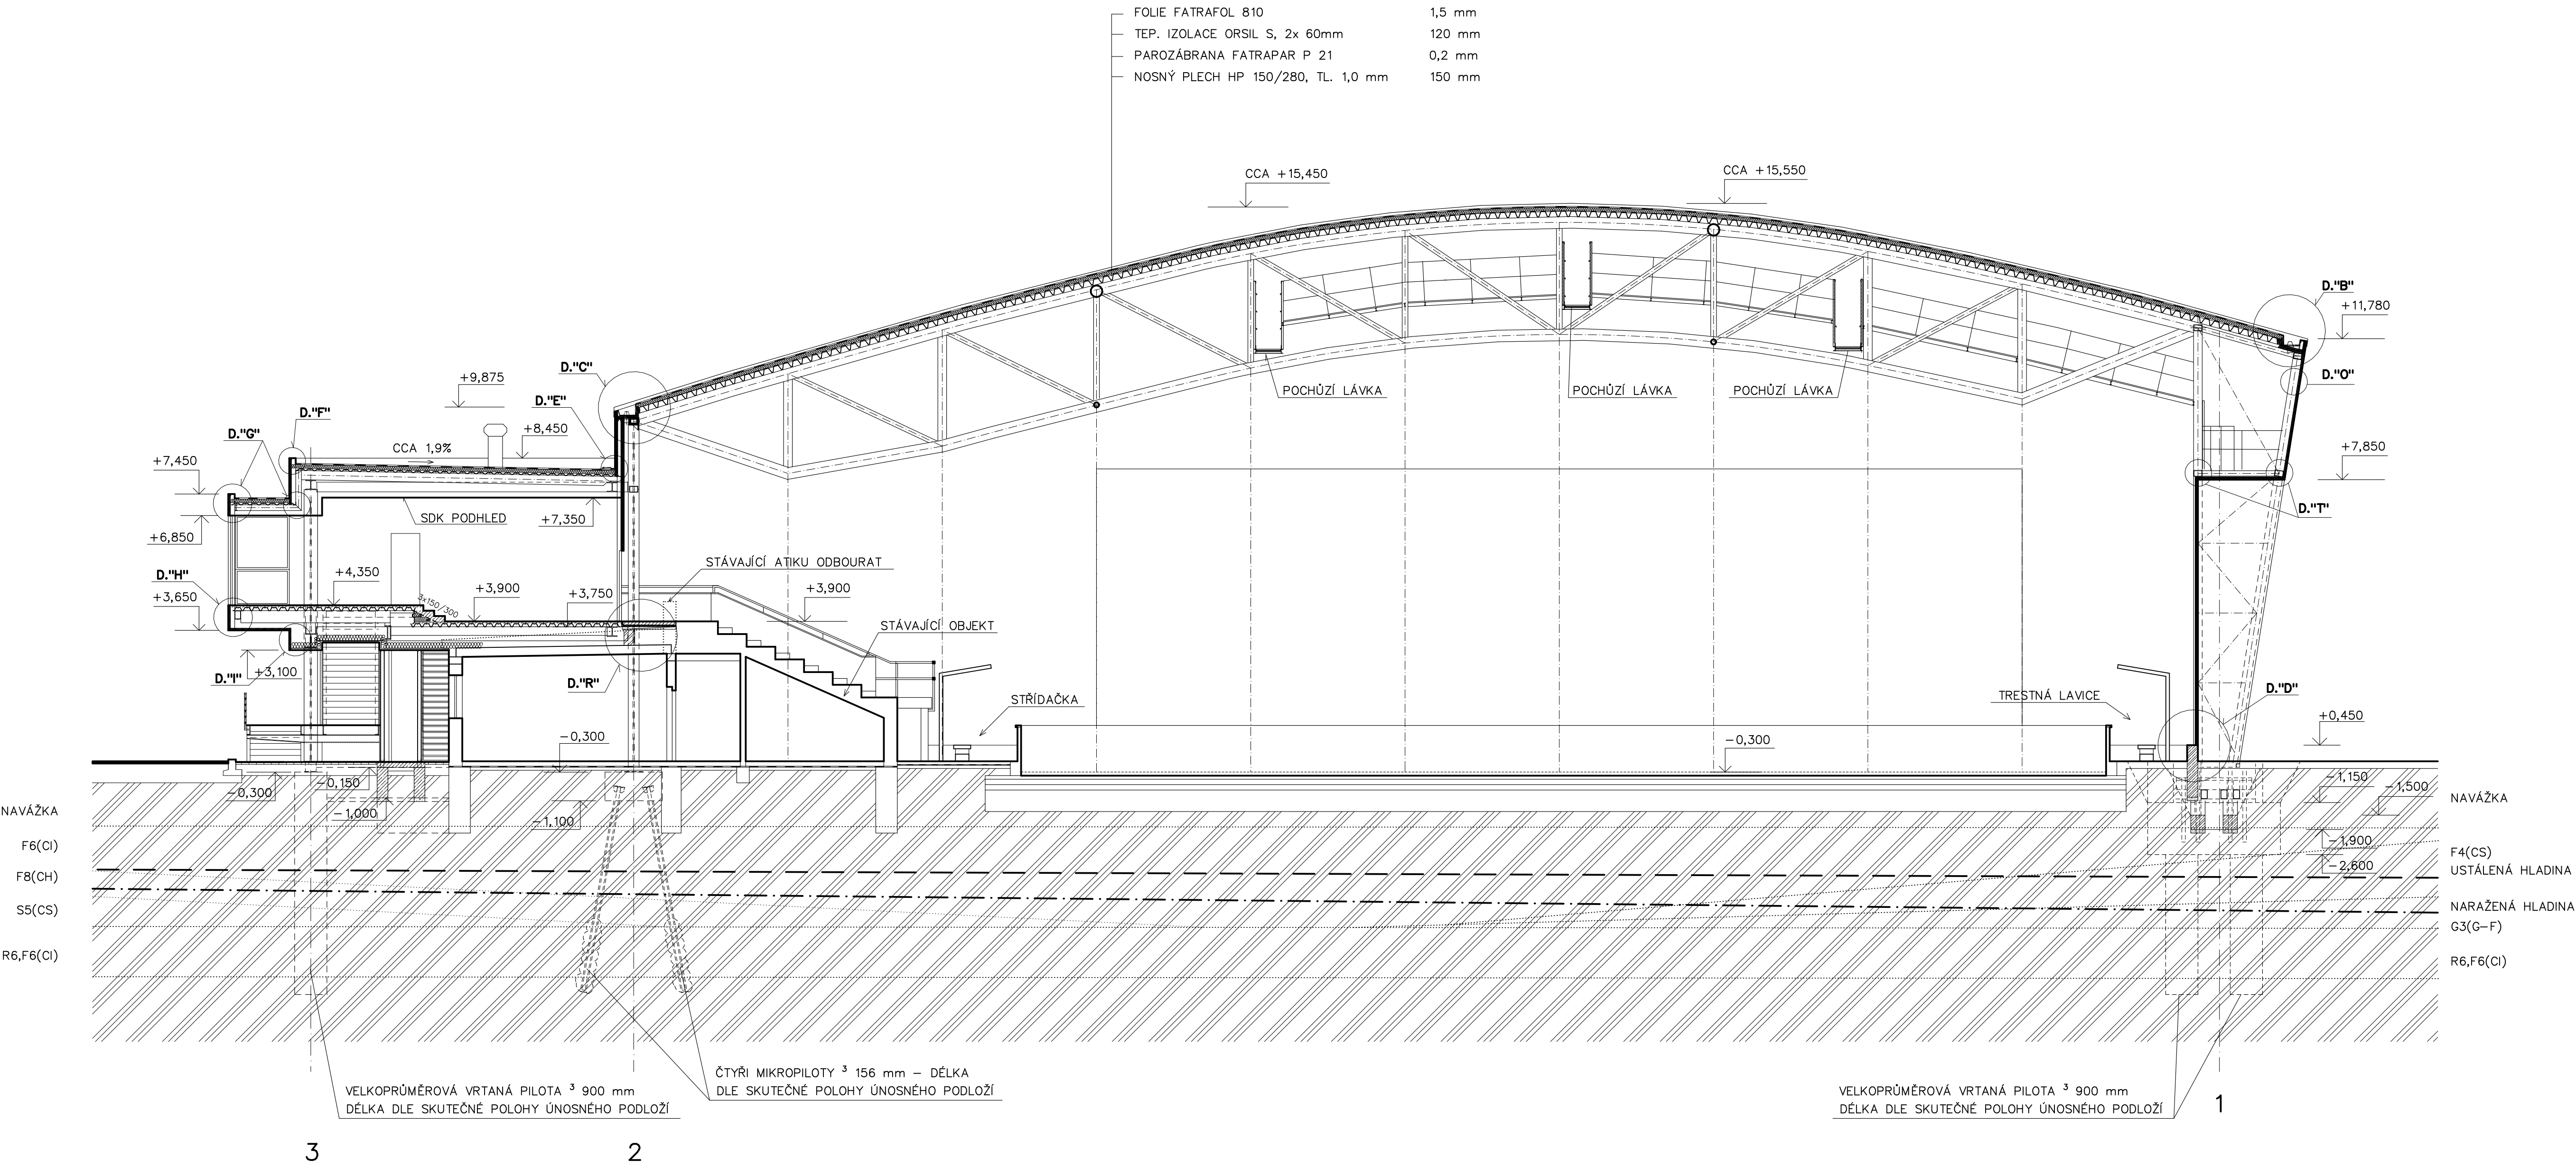
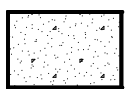
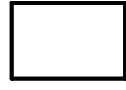


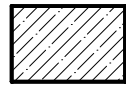

LEGENDA HMOT

	LEHKÝ OBVODOVÝ PLÁŠŤ HOESCH		ŠTĚRKOPÍSKOVÝ PODSYP
	STÁVAJÍCÍ STAV		ROSTLÁ ZEMLINA
	PROSTÝ BETON		

±0,000 = 302,190

Projektant K.VÁCLAVÍKOVÁ	Zodp.projektant ING. ČEGAN	Vedoucí projekce A. PUPIK	 CAD-PRO, S.R.O. HRADEC, ULICE 83 757 01 VALA SK. MEZIRČÍ CZ0201 HRADEC TEL. +420 601/876 111 FAX +420 601/876 212 e-mail: cad-pro@cad-pro.cz http://www.cad-pro.cz
Investor: MěÚ Valašské Meziříčí		Datum: 02/2002	Formát: BxA4
Název : ZASTŘEŠENÍ ZIMNÍHO STADIONU T.J. VAL. MEZIRČÍ			Měřítko: 1: 100
SO 01 – ZASTŘEŠENÍ A OPLÁŠTĚNÍ ZIMNÍHO STADIONU			Stupeň: R
STAVEBNÍ ČÁST			Zák.čís. 2001022
CELKOVÝ PŘÍČNÝ ŘEZ A–A			Číslo výkr. – 110/8