


SITUACE M 1:200

SOUŘADNICE VYTYČOVACÍCH BODŮ

SOUŘADNÝ SYSTÉM : JTSK

BOD	SOUŘADNICE "Y"	SOUŘADNICE "X"	Poznámka
-----	----------------	----------------	----------

VYTYČOVACÍ BODY CHODNÍKU			
01	494438,540	1140908,887	
02	494436,989	1140910,071	
03	494440,457	1140911,183	
04	494438,936	1140912,404	
05	494459,169	1140935,516	
06	494457,623	1140936,704	
07	494461,668	1140938,766	
08	494460,123	1140939,954	
09	494470,353	1140950,059	
10	494472,028	1140951,831	
11	494473,620	1140952,991	
12	494475,520	1140954,603	
13	494477,337	1140958,449	
14	494477,503	1140959,402	
15	494477,949	1140961,964	
16	494477,154	1140962,102	
17	494473,597	1140957,476	
18	494470,422	1140953,348	
19	494481,011	1140959,269	
20	494482,291	1140959,046	
21	494482,644	1140961,075	
22	494481,360	1140961,299	
23	494492,496	1140957,268	
24	494492,496	1140955,804	
25	494496,596	1140955,806	
26	494496,495	1140958,663	
27	494492,693	1140959,325	

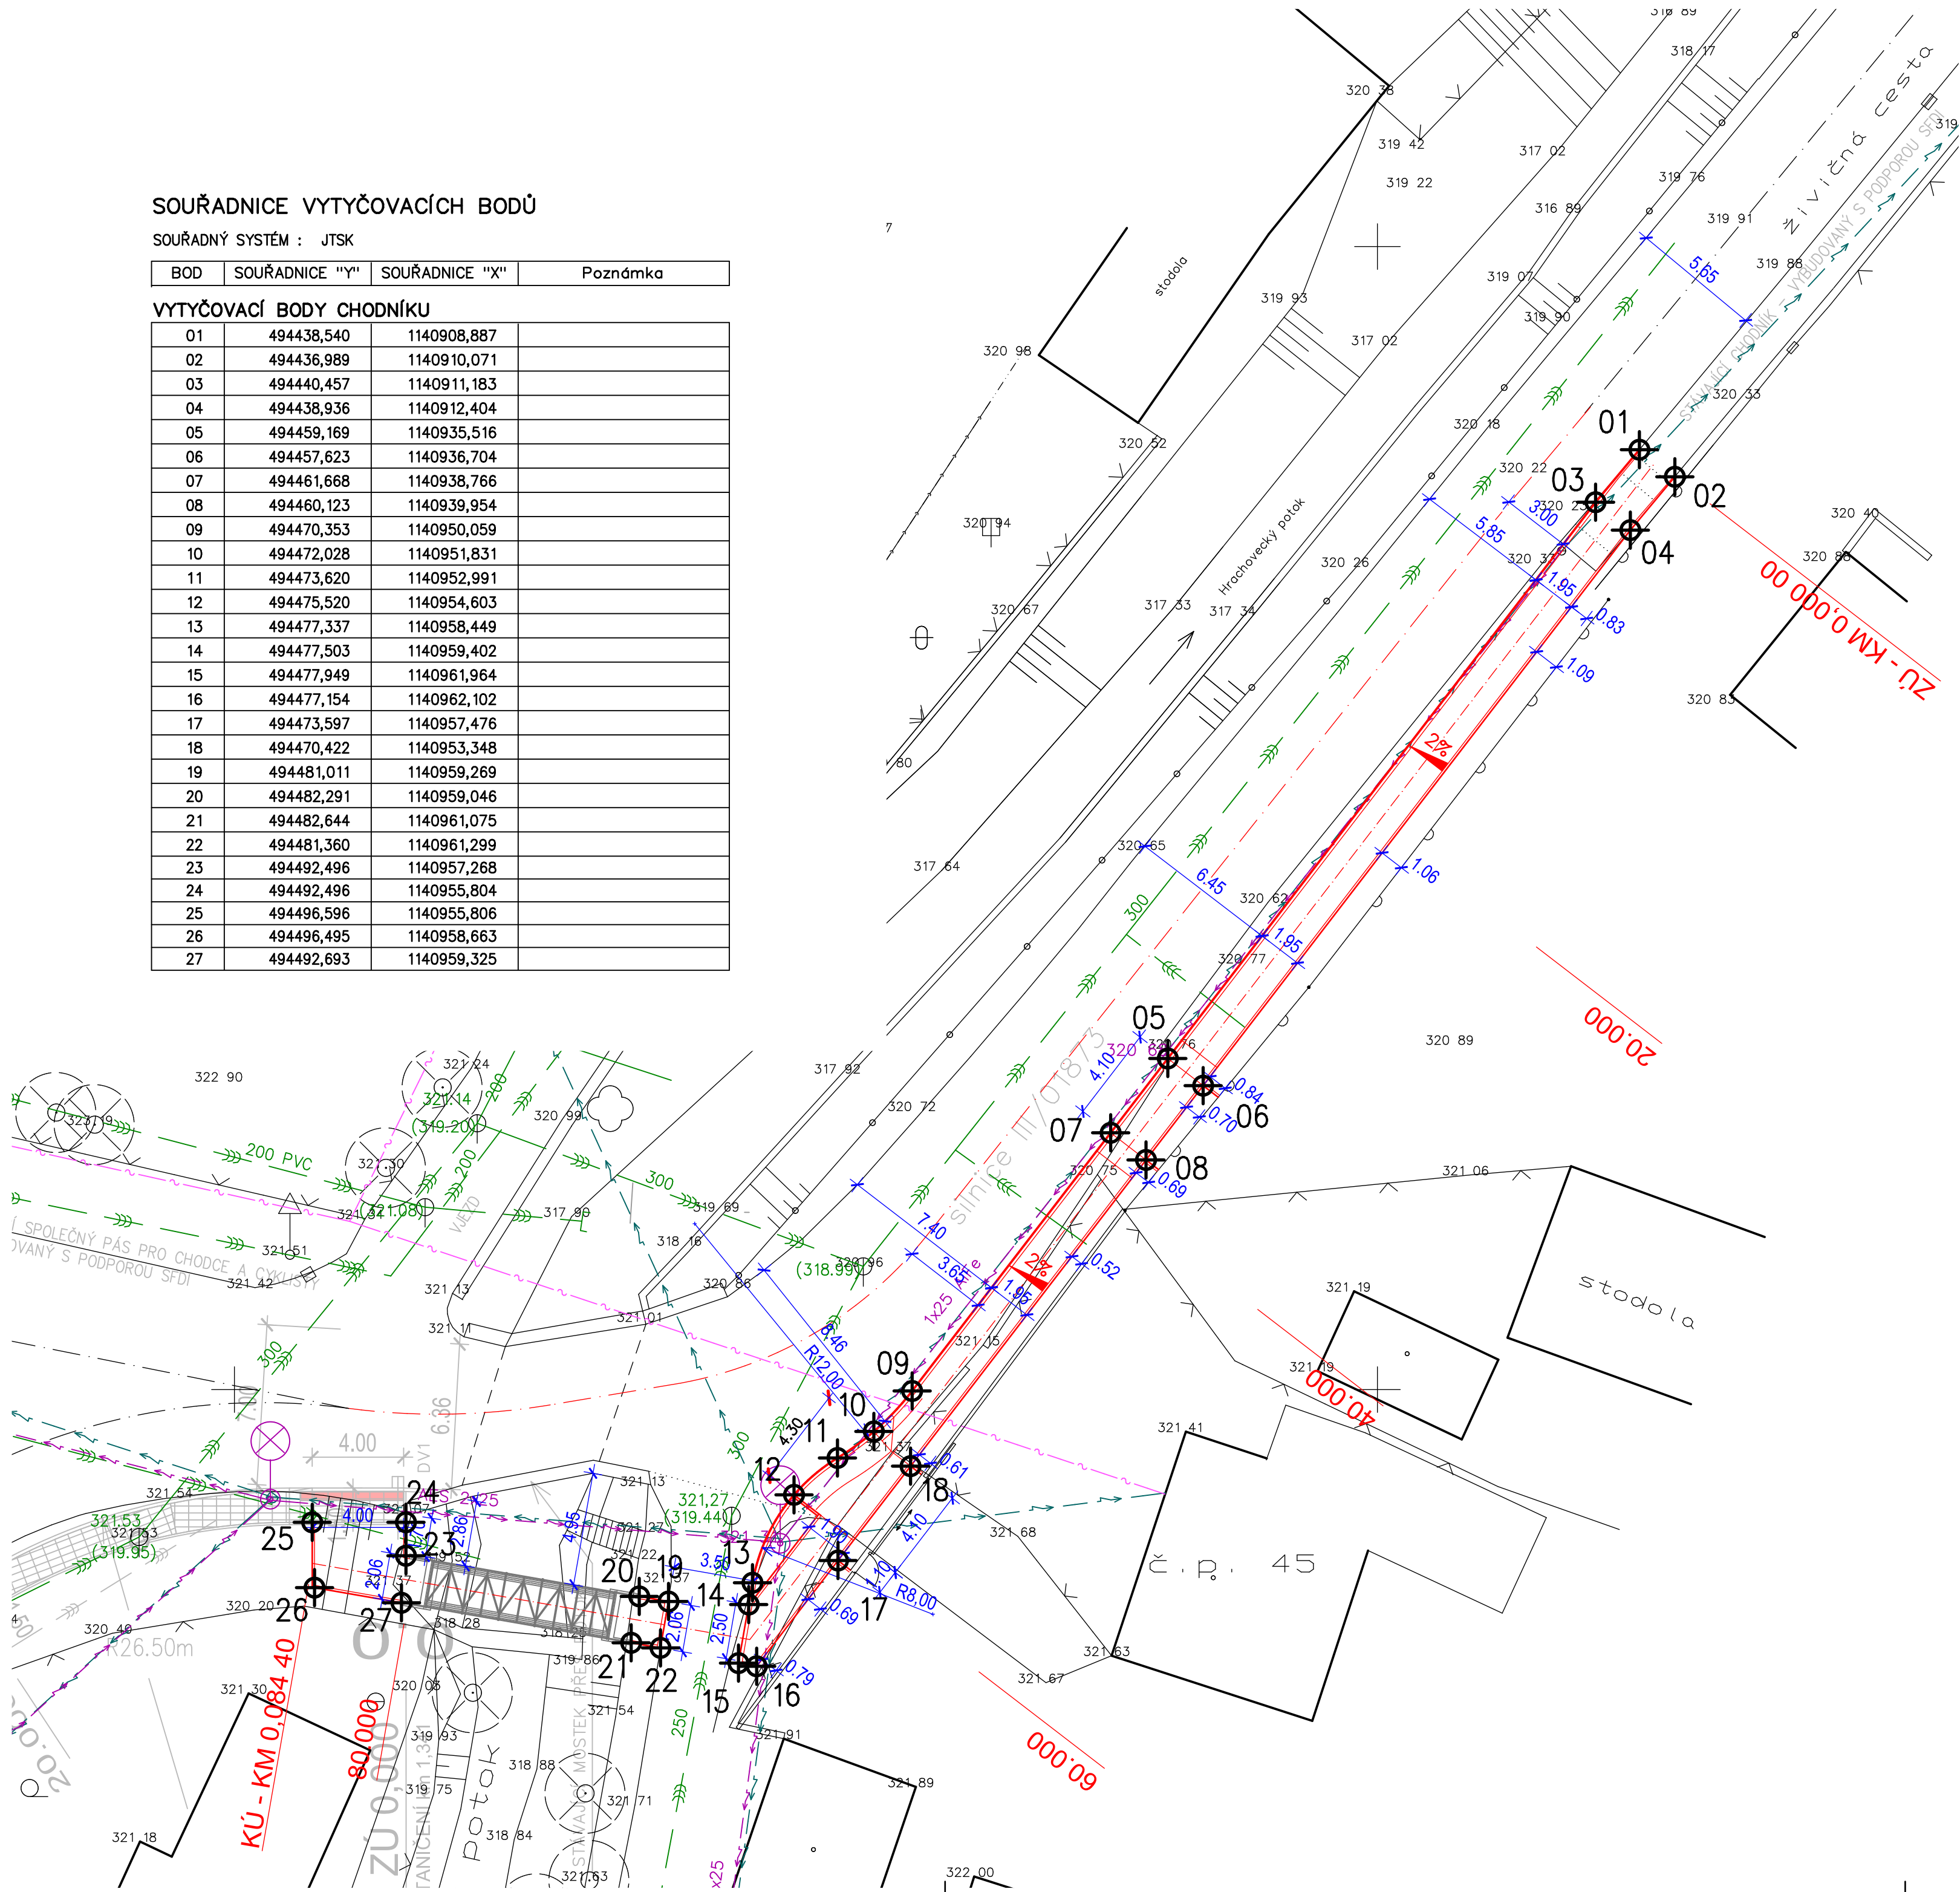




LEGENDA ČAR A PLOCH

- HRANICE POZEMKŮ DLE KATASTRÁLNÍ MAPY
- STÁVAJÍCÍ OBJEKTY
- NOVĚ NAVRŽENÉ OBJEKTY A STAVBY V RÁMCI ŘEŠENÉHO OBJEKTU
- NOVĚ NAVRŽENÉ OBJEKTY A STAVBY V RÁMCI JINÝCH OBJEKTŮ
- GEODETICKÉ ZAMĚŘENÍ – STÁVAJÍCÍ STAV

LEGENDA STÁVAJÍCÍCH INŽENÝRSKÝCH SÍTÍ

- KANALIZACE
- VODOVOD
- ROZVODY STL PLYNOVODU
- PODZEMNÍ VEDENÍ SLABOPROUD, SDĚLOVACÍ VEDENÍ
- NADZEMNÍ VEDENÍ SLABOPROUD, SDĚLOVACÍ VEDENÍ
- PODZEMNÍ VEDENÍ – OPTICKÉ KABELY, METROPOLITNÍ SÍŤ
- ROZVODY KABELOVÉ TELEVIZE (UPC)
- NADZEMNÍ VEDENÍ NN
- NADZEMNÍ VEDENÍ VN
- PODZEMNÍ VEDENÍ NN
- PODZEMNÍ VEDENÍ VN
- PODZEMNÍ VEDENÍ NN – VENKOVNÍ OSVĚTLENÍ

VYPRACOVAL :  ŠEVEČEK PETR		ZODP./PROJEKTANT:  ING. ZÁDRAPA LEOŠ		AUTORIZOVAL :  ING. DYBAL JAROMÍR		 <div>Hranická 271, 75701 Valašské Meziříčí www.lzprojekt.cz lzprojekt@lzprojekt.cz IČO: 06765734 DIČ: CZ06765734 <b>LZ - PROJEKT plus s.r.o.</b></div>
INVESTOR ADRESA		MĚSTO VALAŠSKÉ MEZIRÍČÍ NÁMĚSTÍ 7/5, VALAŠSKÉ MEZIRÍČÍ 75701				
<b>Propojovací chodník Hrachovec, Valašské Meziříčí</b>						
D DOKUMENTACE OBJEKTŮ A TECHNICKÝCH A TECHNOL. ZAŘÍZENÍ						
100		OBJEKTY POZEMNÍCH KOMUNUKACÍ				<div>ČÍSLO VÝKRSU</div>
101		SO 101 CHODNÍK				
– 08 –		VYTYČOVACÍ VÝKRES				
M 1:200						