




ŘEZ B-B (M 1:50)

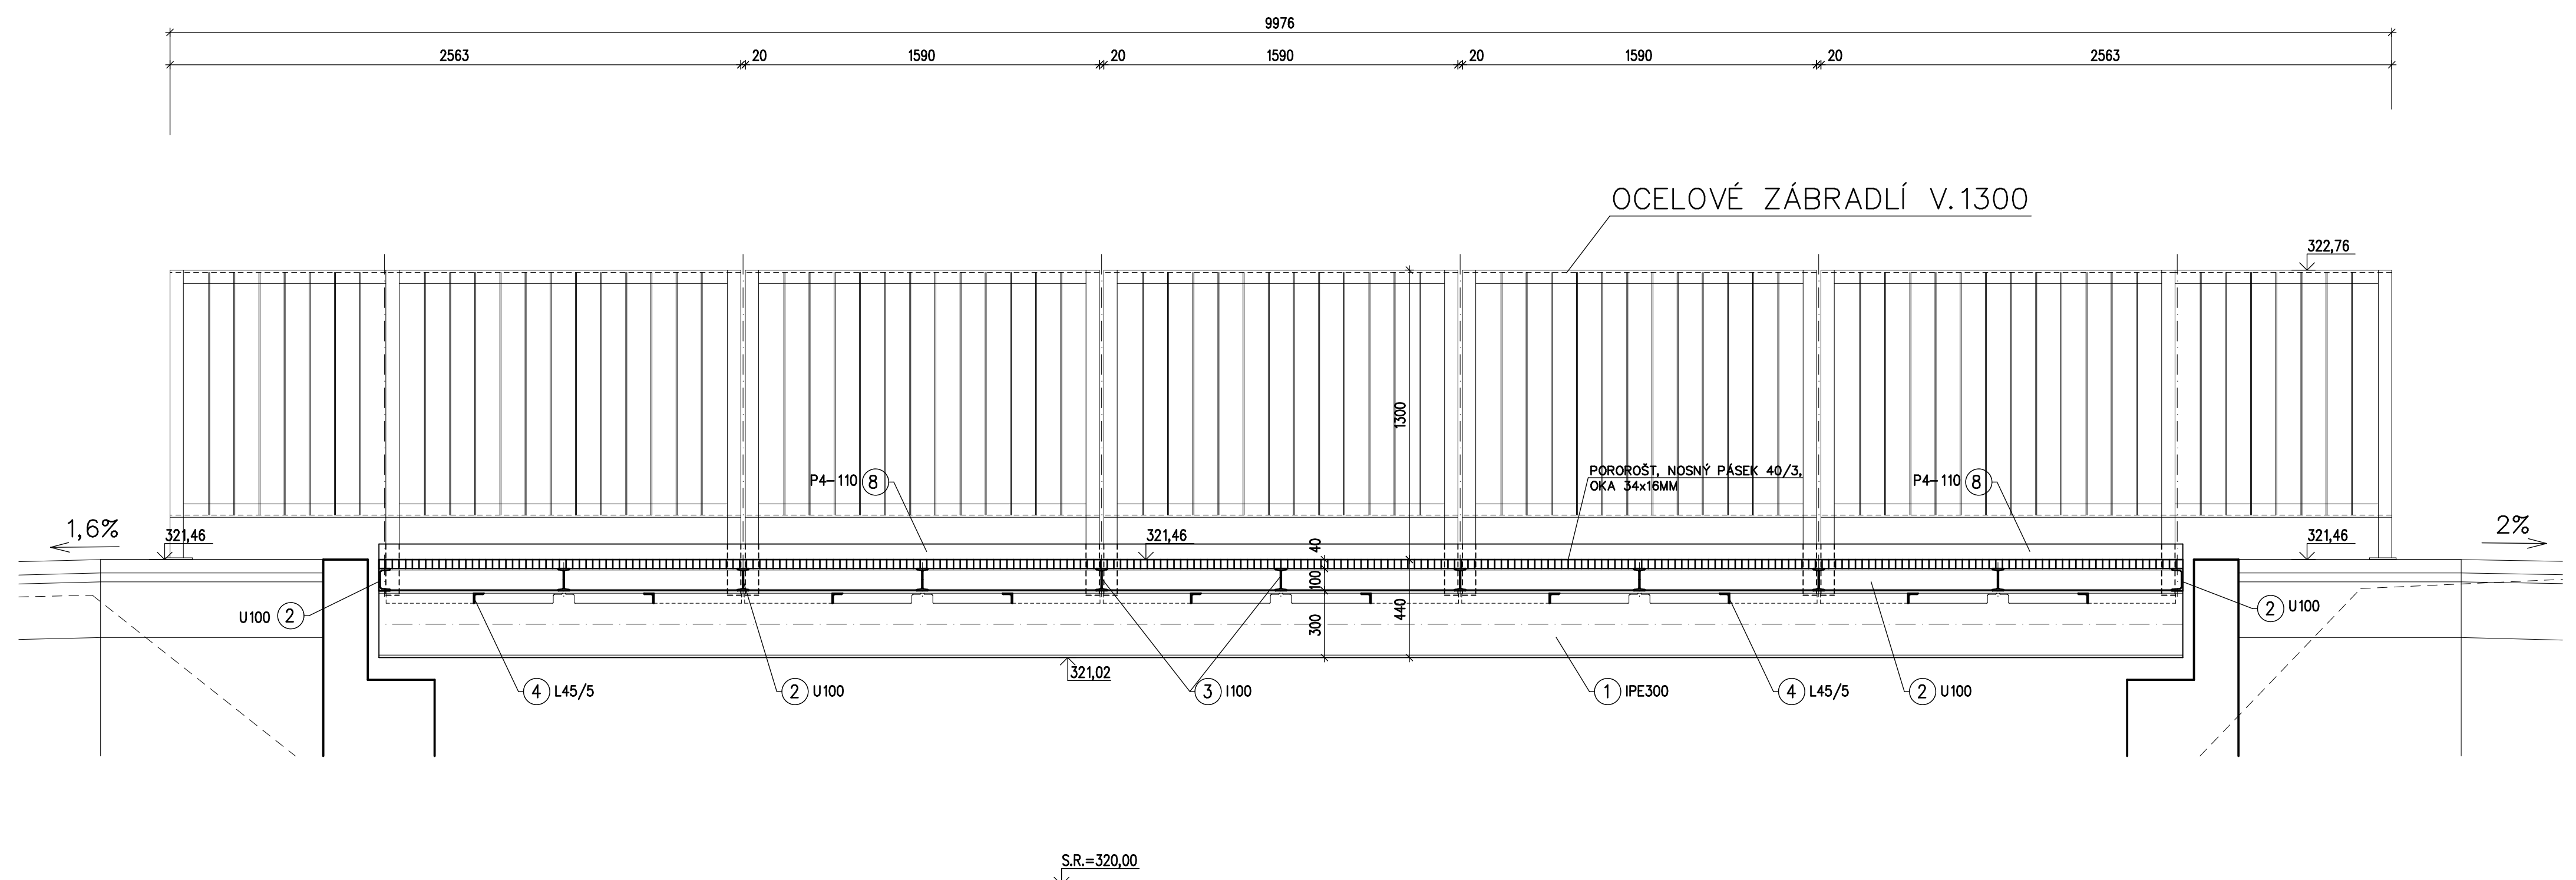

PŪDORYS (M 1:50)

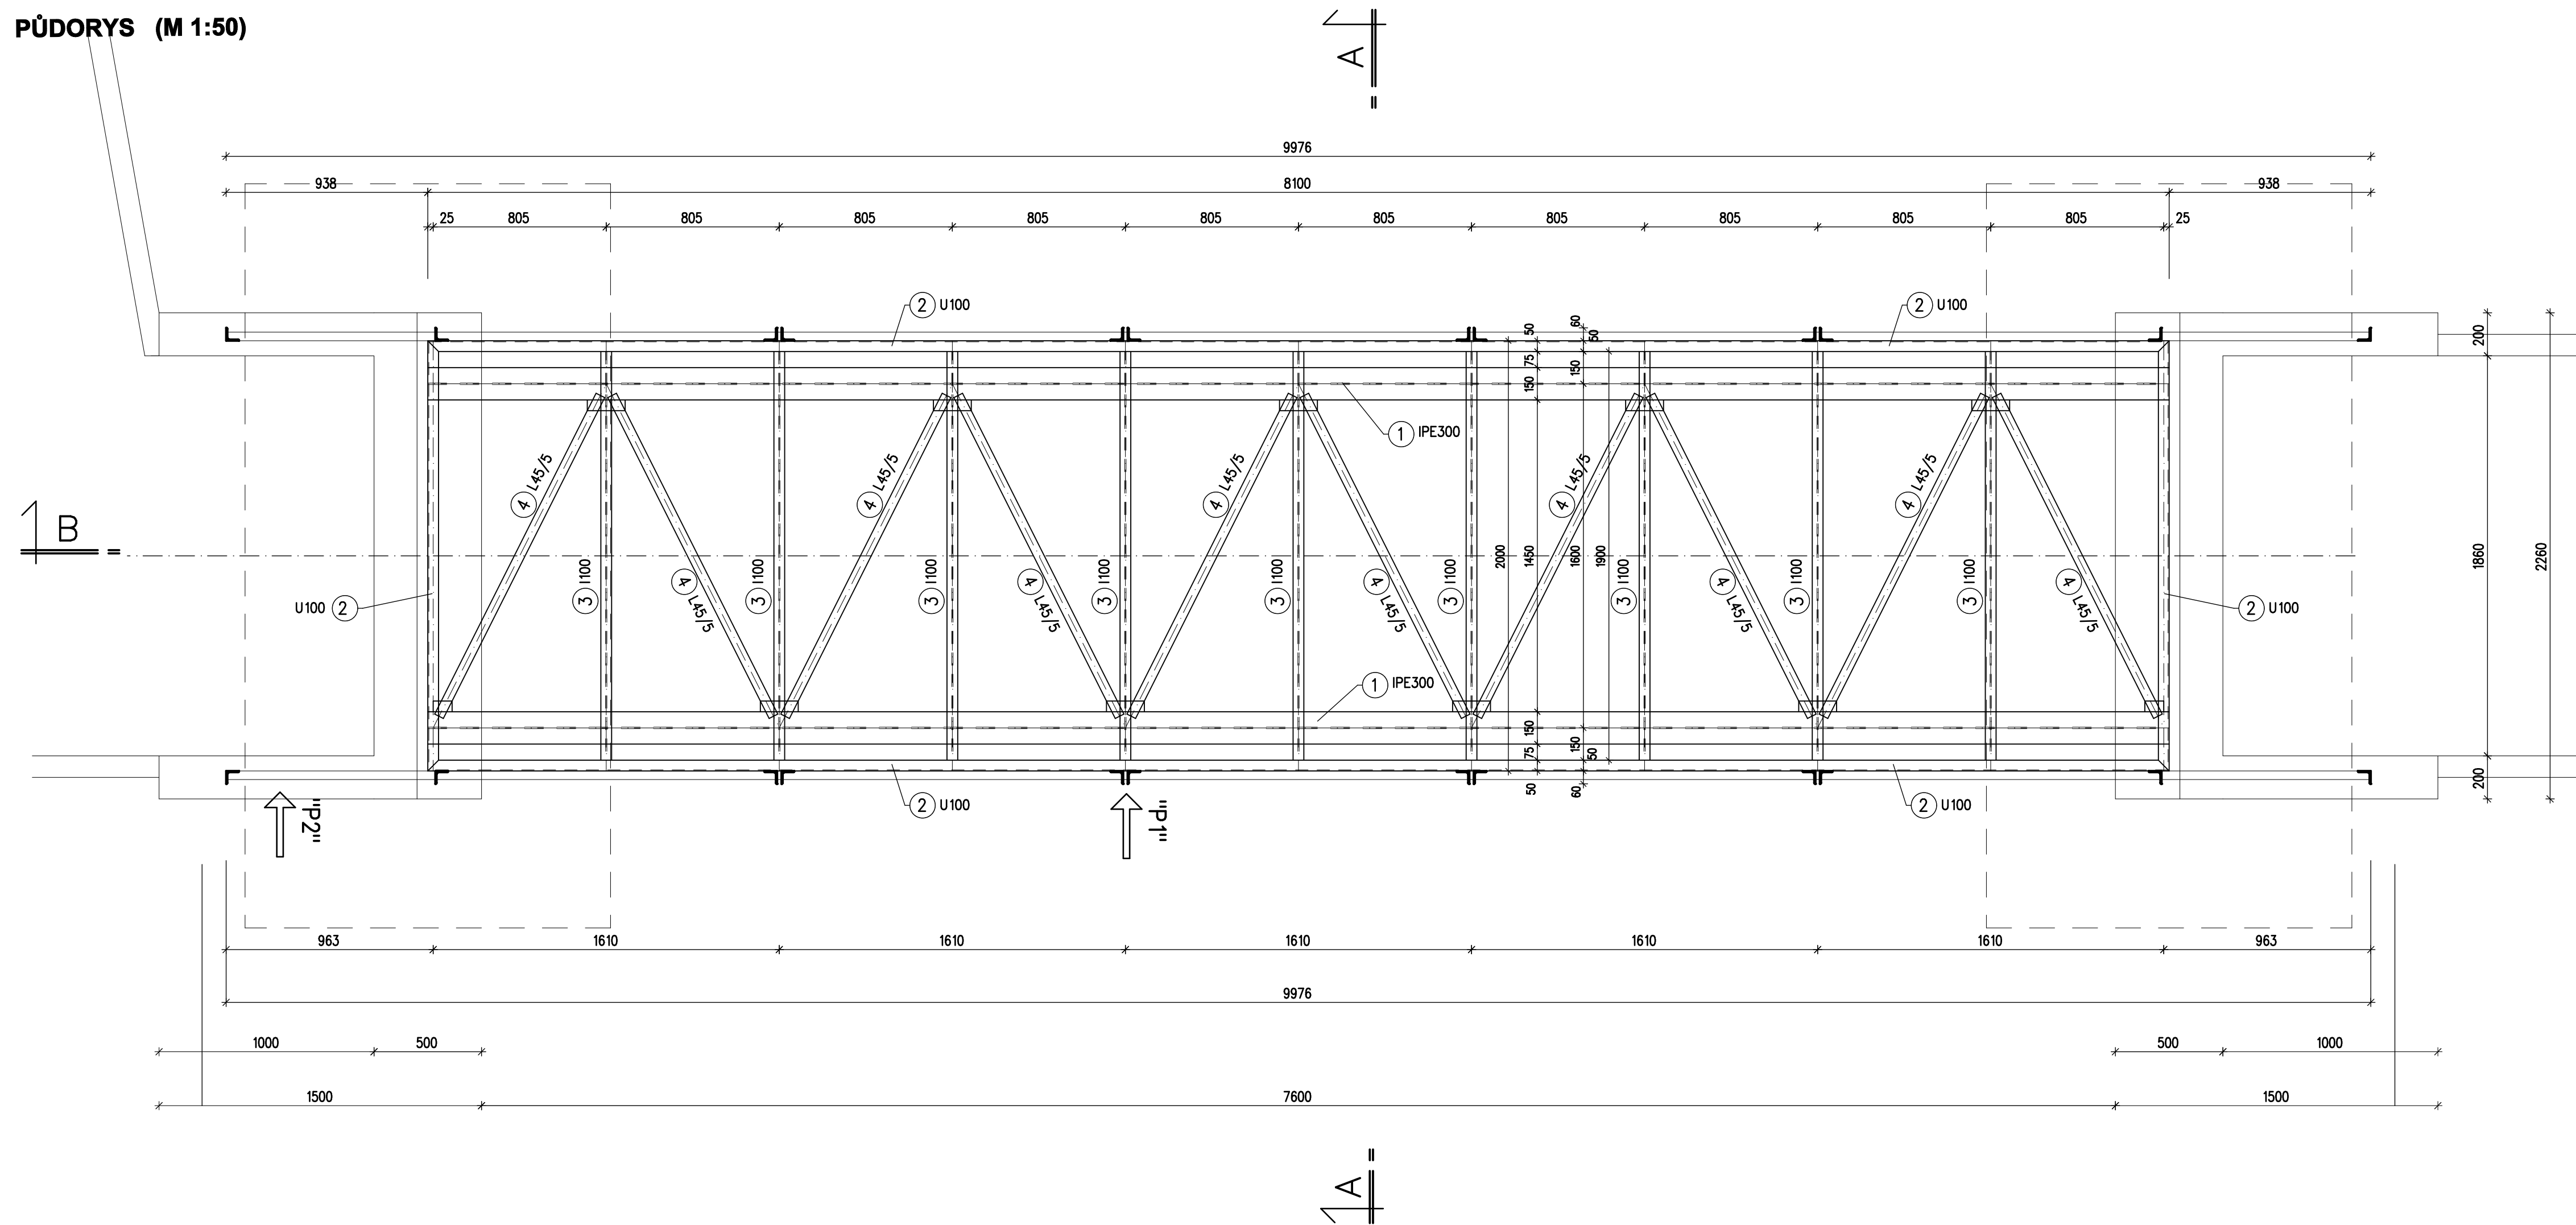

ŘEZ A-A (M 1:20)

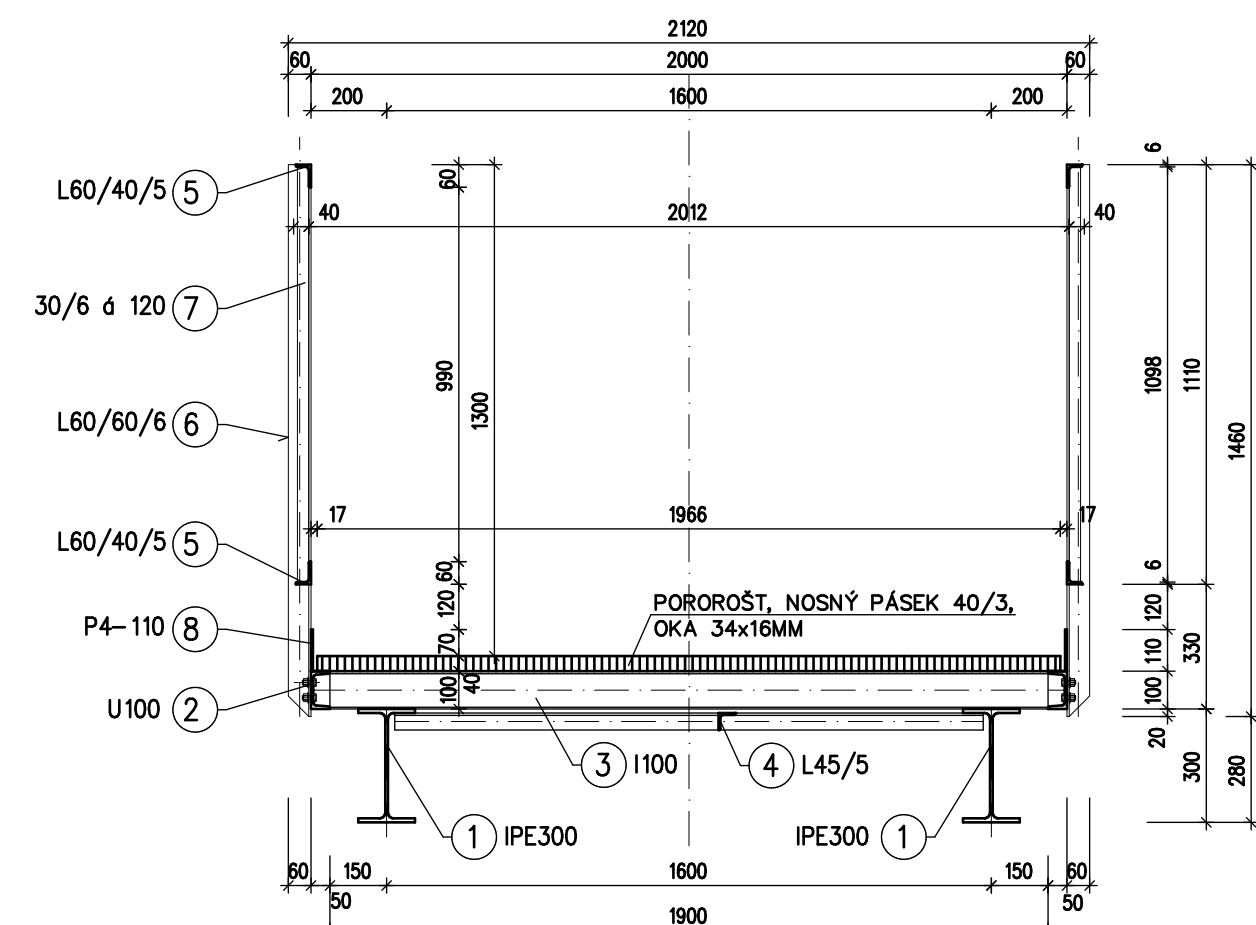


VÝKAZ MATERIÁLU OK LÁVKY A ZÁBRADLÍ

Pol. číslo	Průřez (označení, ž.normy)	Počet (ks)	Délka (mm)	Plocha (m²)	Hmotnost kg/m(m².ks)	celkem	Materiál	Poznámka
1	IPE 300	2	8100		42,242	684,3		
2	U 100	2	8100		10,598	171,7		
2	U 100	2	2000		10,598	42,4		
3	I 100	9	2000		8,321	149,8		
4	L 45/5	10	1670		3,376	56,37		
5	L 60/40/5	4	9980		3,760	150,11		
6	L 60/6	24	1460		5,424	190,07		
7	P 6	1100 / 30	148	0,03	47,100	230,04		
9	P 4	8100 / 110	2	0,89	31,400	55,95		
10	porošt 40/3, oka 34/16			16,00	48,000	768,00		
SOUČET					2498,71			
přirážka na drobný a spojovací materiál :				10,0%	249,9			
CELKOVÁ VÁHA (kg)					2748,6			

ZATÍŽITELNOST LÁVKY

- CHODCI - ROVNOMĚRNÉ PLOŠNÉ ZATÍŽENÍ 5,0kN/m² (500kg/m²)
- nebo
- SERVISNÍ VOZIDLO - MALOTRAKTOR - 15kN (1500kg)

OCEL: S235

VYPRACOVANÉ <i>Semich</i>		ZPRACOVÁNÉ <i>[Signature]</i>	AUTORIZOVANÉ <i>[Signature]</i>	 Hranická 271, 75701 Valašské Meziříčí www.izprojekt.cz izprojekt@izprojekt.cz IČO: 0676734 DIČ: CZ0676734 IZ - PROJEKT plus s.r.o.
SEVEČEK PETR	ING. ZÁBRADA LEOS	ING. JAROMÍR D'YBAL		
INVESTOR ADRESA	MĚSTO VALAŠSKÉ MEZIRÍČÍ NÁMĚSTÍ 7/5, VALAŠSKÉ MEZIRÍČÍ 75701			
Propojovací chodník Hrachovec, Valašské Meziříčí				STUPEŇ DPS DATUM 12/2022 ZAKÁZKA 2021_26
D	DOKUMENTACE OBJEKTŮ A TECHNIČKÝCH A TECHNOL. ZAŘÍZENÍ			Ocelová výstelka
200	MOSTNÍ OBJEKTY A ZDI			
201	SO 201 LÁVKA			
-05-	OCELOVÁ KONSTRUKCE LÁVKY			M 1:20