



SITUACE M 1:500

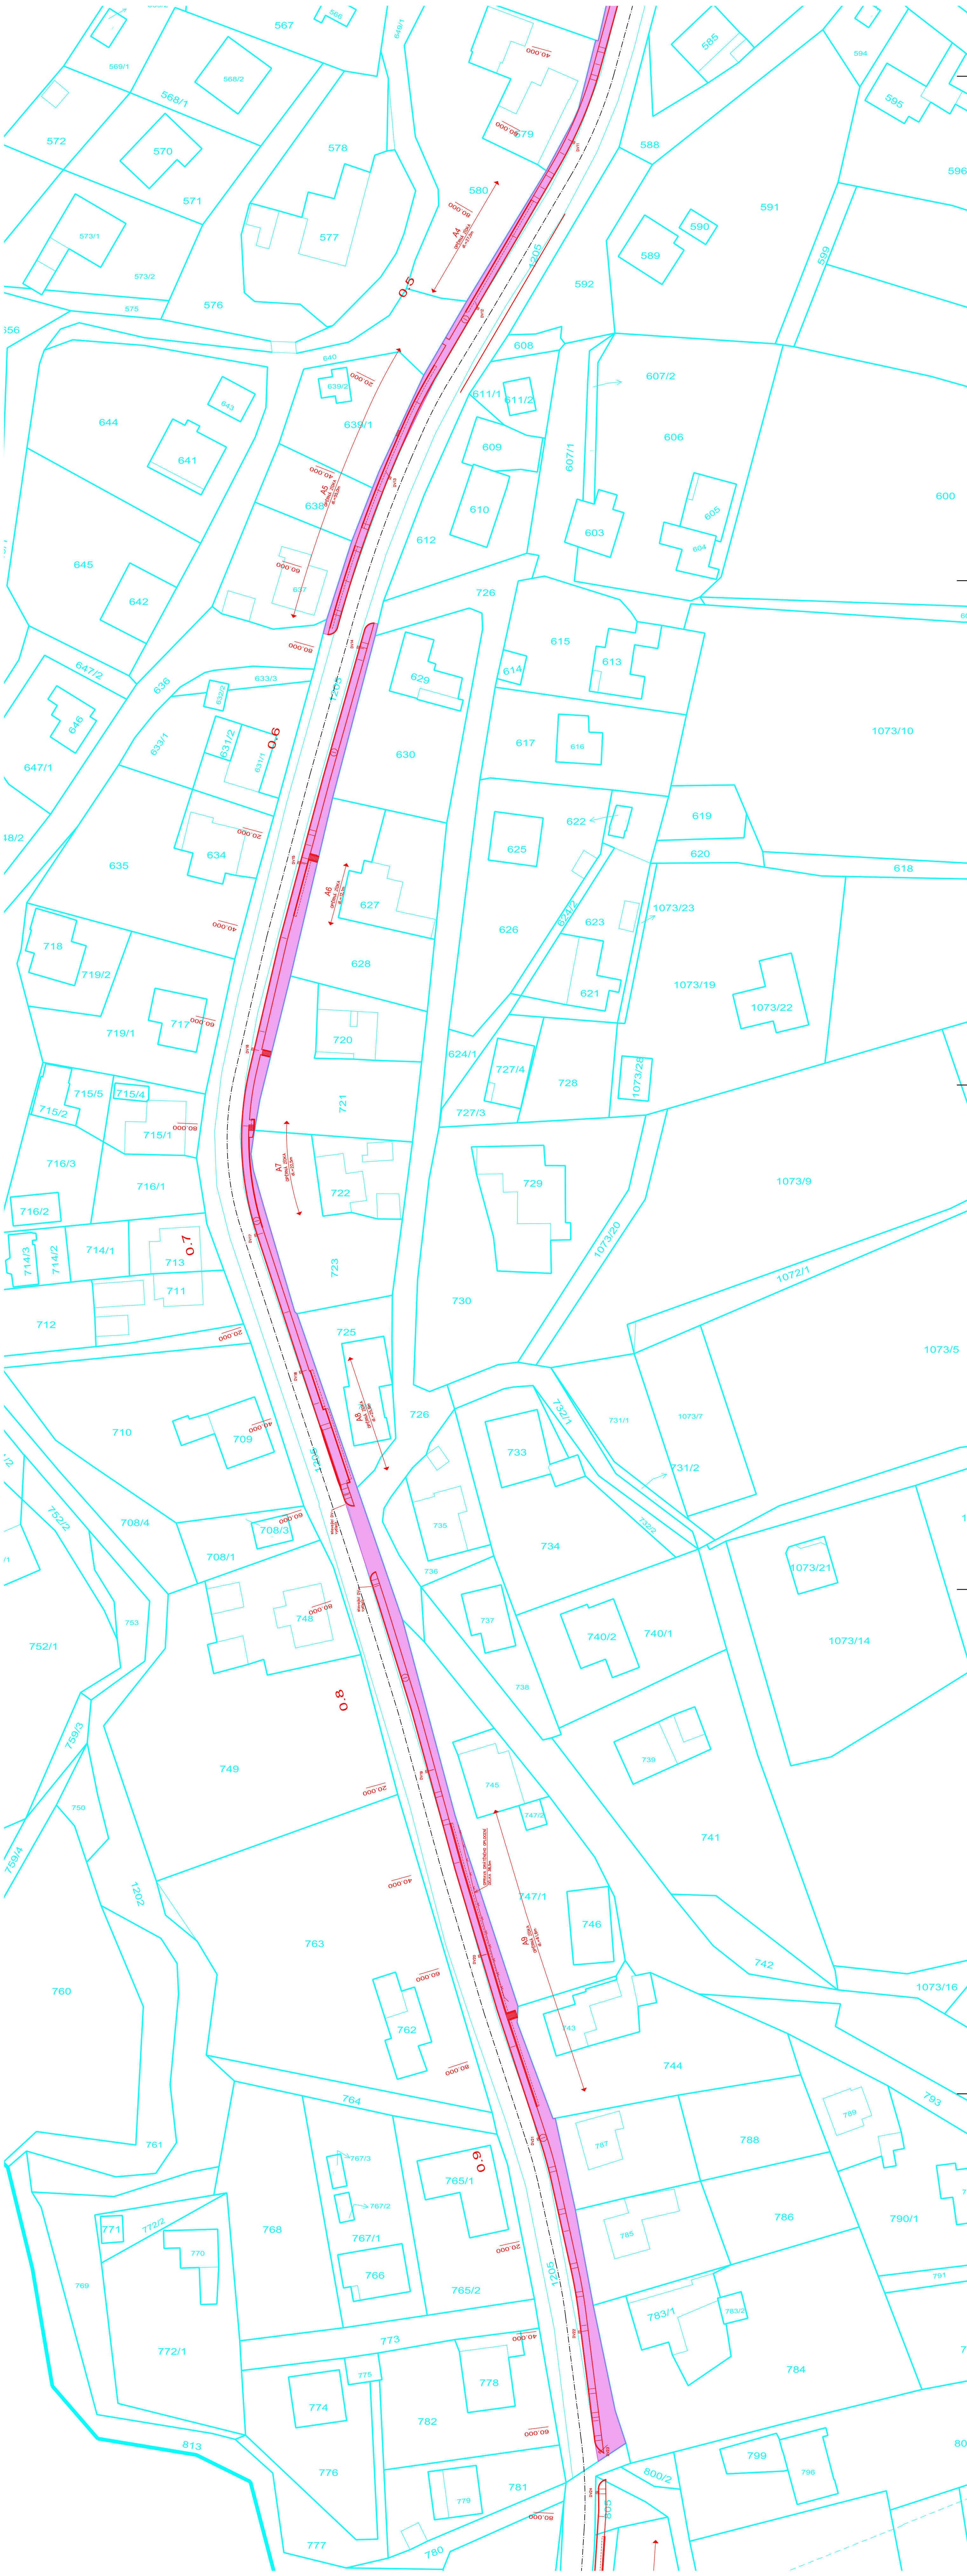

LEGENDA ČAR A PLOCH

- HRANICE POZEMKŮ DLE KATASTRÁLNÍ MAPY
- NOVĚ NAVRŽENÉ OBJEKTY A STAVBY V RÁMCI ŘEŠENÉ STAVBY
- TRVALÝ ZÁBOR p.č. 1205 – CELKEM 1859m²

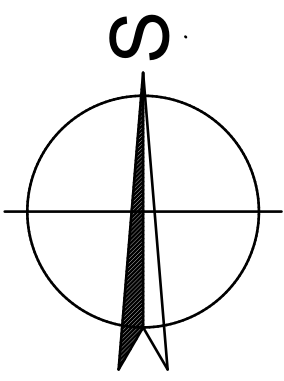

INVESTOR	MĚSTO VALAŠSKÉ MEZÍŘÍČI	Ing. Leoš Zadravský	DPS	05/2020
ZOOP. PROJEKT.	ING. ZADRAPKA LEŠ	Ing. Zadravský	DATUM	2018.08
PROJEKTANT	SEVEČEK PETR	Petr Seveček	ZAKÁZKA	2018.08
CHODNÍK HRACHOVEC – HORNÍ ČÁST				
C	SITUAČNÍ VÝKRESY			
C6	ZÁBOR SILNIČNÍCH POZEMKŮ – část B			