

SITUACE M 1:250

LEGENDA STÁVAJÍCICH INŽENÝRSKÝCH SÍTÍ



- [illegible]

LEGENDA ČAR A PLOCH


- NOVĚ NAVRŽENÉ OBJEKTY A STAVBY V RÁMCI ŘEŠENÉ DOKUMENTACE
-  VYTÝČOVACÍ BOD

LEGENDA ČAR A PLOCH

- STÁVAJÍCÍ OBJEKTY
— NOVÉ NAVRŽENÉ OBJEKTY
— OBJEKTY NEJSOU SOUČÁSTÍ TOHOTO OBJEKTU
- GEODETICKÉ ZAMĚŘENÍ – STÁVAJÍCÍ STAV

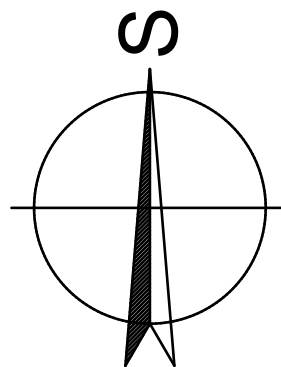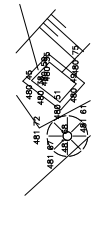

INVESTOR		MĚSTO VALAŠSKÉ MEZÍŘICÍ NÁMĚSTÍ 7/5, VALAŠSKÉ MEZÍŘICÍ 75701		Ing. Leoš Zadrápa Juliusa 131, 757 01 Valašské Meziříčí Tel.: 777 628 606, 743 39 25 94		AŽUROVÝ PRŮBĚH ZADÁVACÍHO POKYNU	
ZODP. PROJEKT.		ING. ZADRÁPA LEOS		Ing. Leoš Zadrápa			
PROJEKTANT		ŠEVČEK PETR		Ševčík			
CHODNÍK HRACHOVEC – HORNÍ ČÁST							
D		DOKUMENTACE OBJEKTU A TECHNIČKÝCH A TECHNOLOGICKÝCH ZAŘÍZENÍ					
100		OBJEKTY POZEMLNÍCH KOMUNIKACÍ					
101		SÍŤOVÍ CHODNÍK					
-21-		VYTÝČOVACÍ VÝKRES – SITUACE 4					
		M 1 : 250					

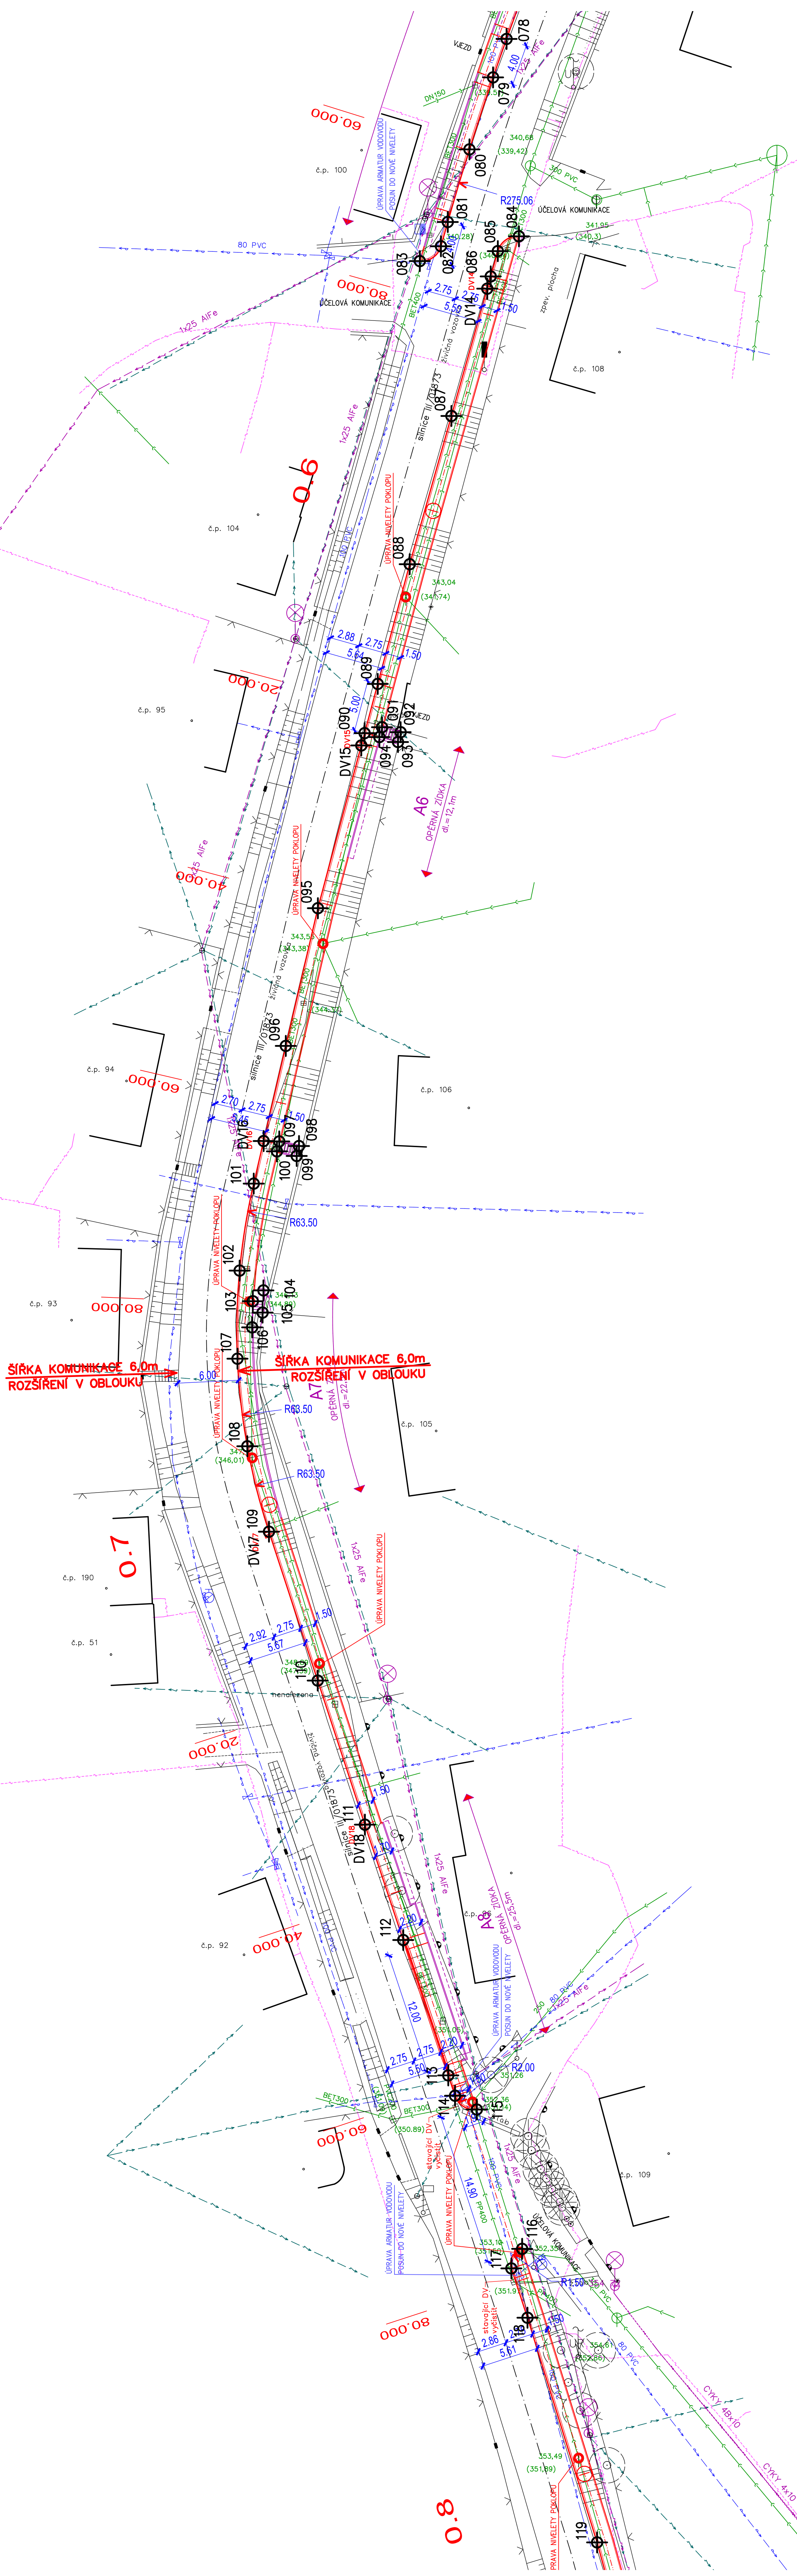

0.