




UDORYS M 1:50

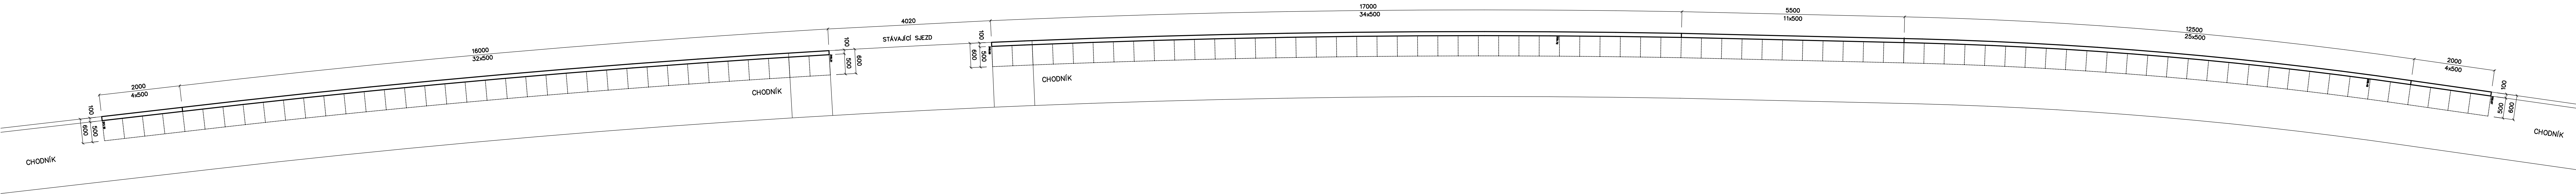

OHLED M 1:50

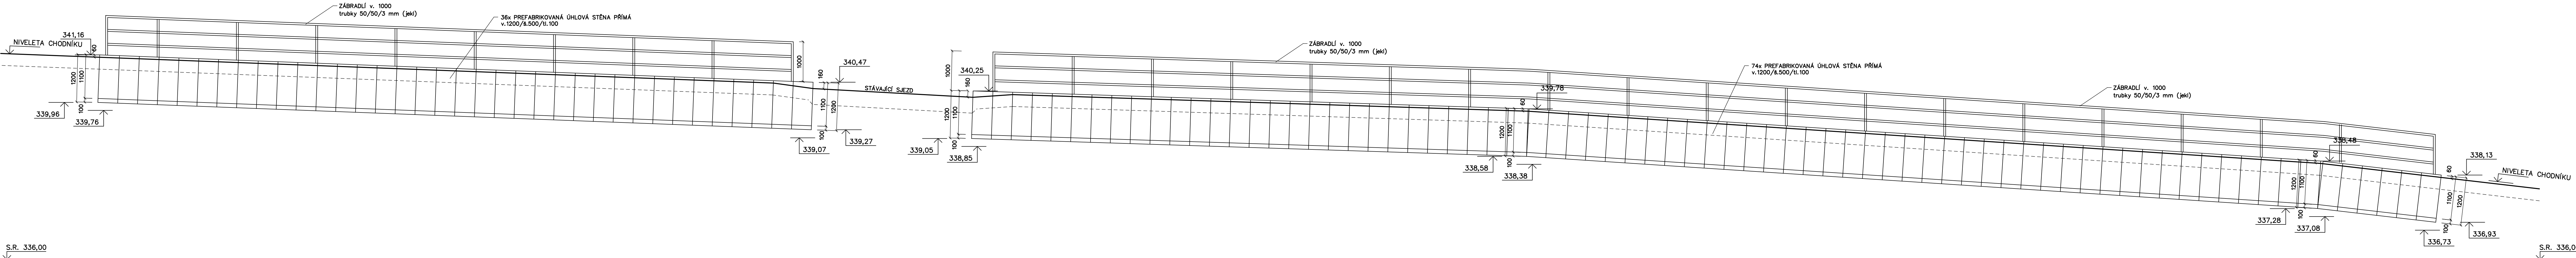

ŘEZ CHODNÍKU U OPĚRNÉ ZDI M 1:

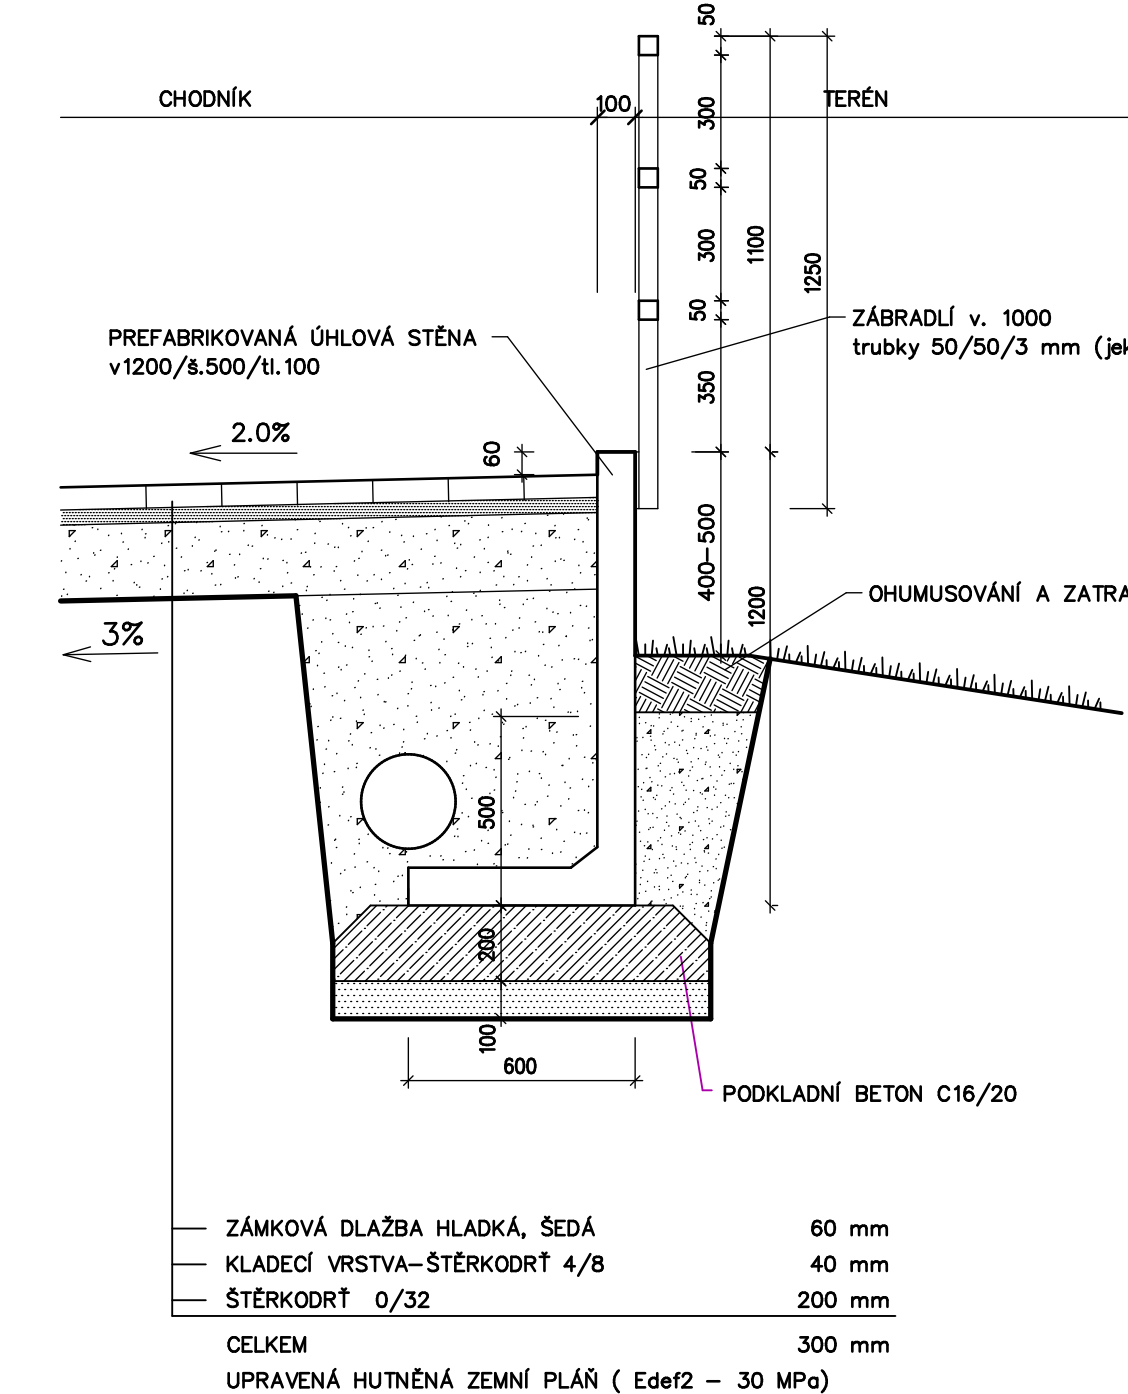

## VÝKAZ MATERIÁLU OK ZÁBRADLÍ


Pol. číslo	Průřez			Počet (ks)	Délka (mm)	Plocha (m <sup>2</sup> )	Hmotnost		Poznámka
	(označení, č.normy)						kg/m(m <sup>2</sup> )	celkem	
1	JA 50x3			3	53700		4,350	700,79	
2	JA 50x3			29	1250		4,350	157,69	sloupek
3	P 8	150	/ 150	29		0,023	62,800	40,98	kotvní deska
	SOUČET						899,45		
	prírůstek na drobný a spojovací materiál :					10,0%	89,94		
	CELKOVÁ VÁHA (kg)						989,4		

**POZNÁMKA :**

U VYBRANÝCH VÝROBKŮ JE PRO JASŇE A PŘESNÉ VYMEZENÍ POŽADOVANÝCH PARAMETRŮ UVEDEN MOŽNÝ VÝPOČET (V SOULADU S ODT. 9, PAR. 44, ZK. Č. 137/2006 SB.)

PŘI REALIZACI JE POUŽITÍ JINÉHO VÝROBCE (DODAVATELE) PŘI SPLNĚNÍ TECHNIČKÝCH PARAMETRŮ UVEDENÉHO TYPU VÝROBKU MOŽNÉ. DODAVATEL VÝROBKU (DODAVATEL) JE POUŽITÍ JINÉHO VÝROBKU (DODAVATELE) PŘI SPLNĚNÍ TECHNIČKÝCH PARAMETRŮ SE JIMI ROZJÍM. PEVNOSTI, CHARAKTERISTIKY, FYZIKÁLNÍ TECHNIČKÉ VLASTNOSTI, PARAMETRY SPOTŘEBY A VÝKONU, ROZMĚRY, HMOTNOSTI, HLUKOVÉ PARAMETRY, MATERIÁLOVÉ, PŘEVODNÍ, DESIGN, ESTETICKÉ A KVALITATIVNÍ VLASTNOSTI, PROVOZNÍ VLASTNOSTI, BEZPEČNOST, ŽIVOTNOST, ŽIVOTNOST, ŽIVOTNOST A OSTATNÍ PROJEKTOVÉ PARAMETRY.

PŘÍPADNÉ ZMĚNY JE NUTNÉ DOKLADYVAŤ (NAPŘ. STATICKÝ VÝPOČET), KONZULTOVAT A ODSOUHLASIT PROJEKTANTEM, ŽI ZPRACOVATELEM TOHOTO PROJEKTU.

INVESTOR		MĚSTO VALAŠSKÉ MEZÍŘÍČI NÁMĚSTÍ 7/5, VALAŠSKÉ MEZÍŘÍČI 75701	Autorizovaný inženýr v oboru pozemní stavby	
ZODP. PROJEKT.		ING. ZÁDRAPA LEOŠ	Ing. Leoš Zádřapa Julička 131, 757 01 Valašská Mez. Tel.: 777 628 608, IČO: 69 99 30	
PROJEKTANT		ŠEVEČEK PETR		
CHODNÍK HRACHOVEC – HORNÍ ČÁST			STUPĚŇ	DPS
			DATAUM	05/2020
			ZAKÁZKA	2016_38
			60%	
D	DOKUMENTACE OBJEKTŮ A TECHNIČKÝCH A TECHNOLOGICKÝCH ZAŘÍZENÍ			
200	MOSTNÍ OBJEKTY A ZDI			
202	SOZOD OPĚRNÉ ZDI			
– 14 – OPĚRNÁ ZEď – A5			M 1 : 50	