DRUH POVRCHU ÚZEMÍ	NEZPEV. KRAJNICE / PŘÍKOP / ZPEV. VJEZDY
KATASTRÁLNÍ ÚZEMÍ	HRACHOVEC
KRAJ	ZLINSKÝ

PODÉLNÝ PROFIL - ČÁST 2

M 1:500/1:100

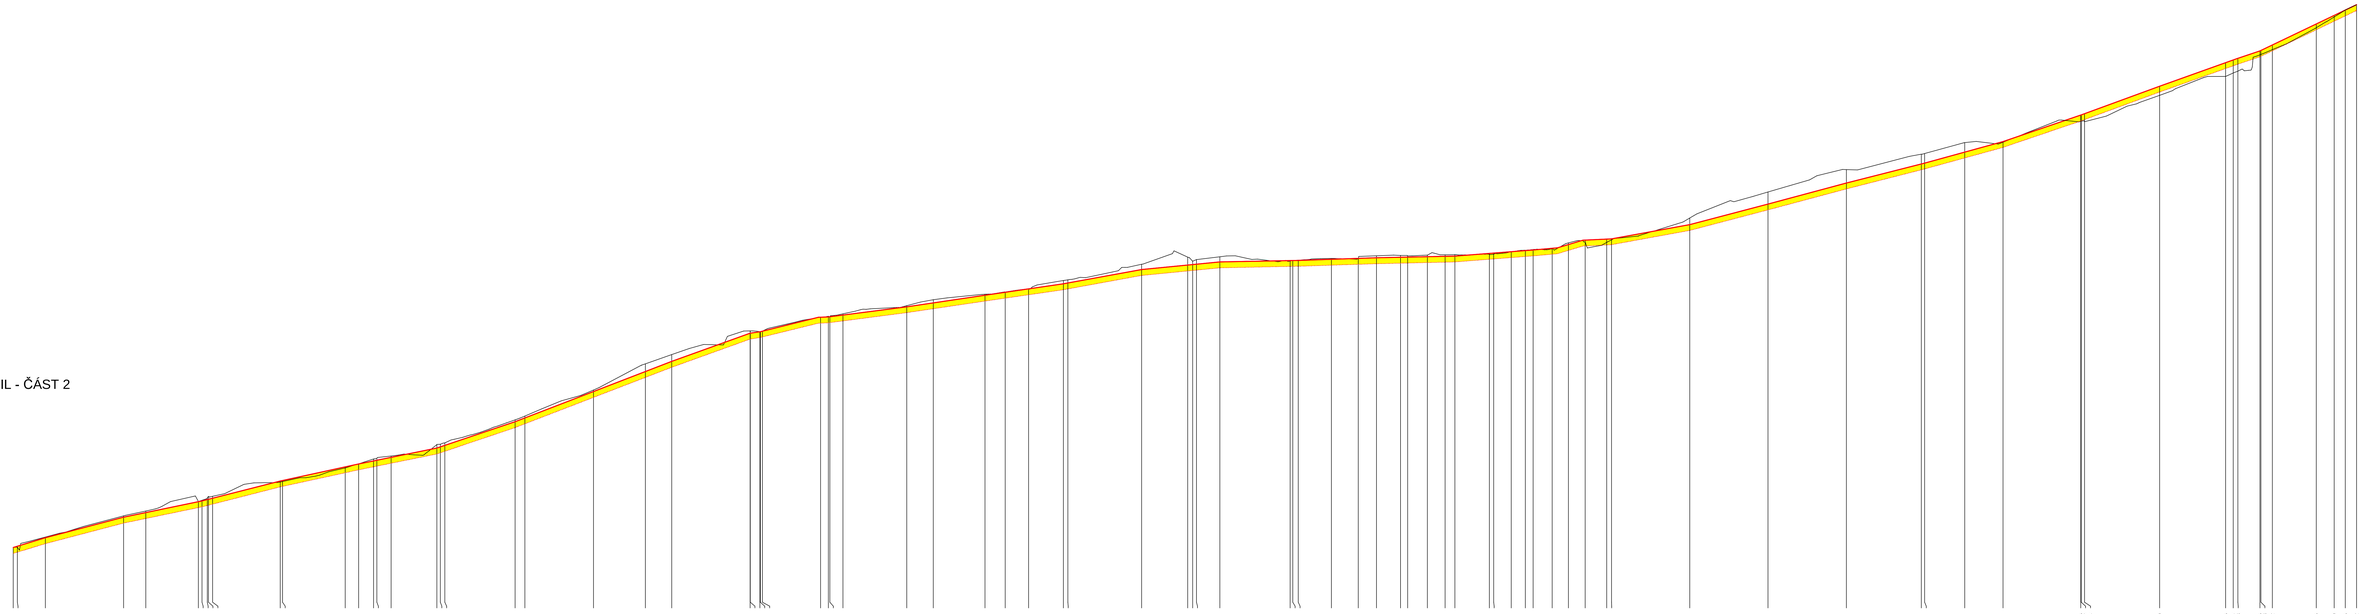

INVESTOR	Město Valašské Meziříčí, Náměstí 7/5, 757 01 Valašské Meziříčí		
ZODP. PROJEKT.	ING. ZÁDRAPA LEOŠ		
PROJEKTANT	FUSEK MARTIN		
CHODNÍK HRACHOVEC - HORNÍ ČÁST		STUPEŇ	DPS
		DATUM	05/2020
		ZAKÁZKA	2016_38
D	DOKUMENTACE OBJEKTŮ A TECHNICKÝCH ZAŘÍZENÍ		
100	OBJEKTY POZEMNÍCH KOMUNIKACÍ		
101	SO 101 CHODNÍK		
-10-	**PODÉLNÝ PROFIL - ČÁST 2**	M 1:500/100	

Autorizovaná inženýrská a stavební společnost

Ing. Leoš Zádrapa
Kyčerka 131, 757 01 Valašské Meziříčí
Tel.: 777 626 608, IČO: 69 59 30 94