

Ateliér EBEX cz s.r.o
Eva Blažková
Havlíčková 234/1
757 01 Valašské Meziříčí

tel.: +420 602 575 099
e-mail: eblazkova@tiscali.cz

Vyřizuje: Ing. Karolína Mendelová, MeK/TKR #27587 předchozí #6524 z 2.1.2021

V Rožnově p. R: 25. 7. 2023

Věc: Vyjádření na akci: „**Společný pás pro cyklisty a chodce ul. M. Alše**“ par. č. 275/3, 284/64, 333/5 v k. ú. Krásno nad Bečvou.

Účel: Společné územní a stavební řízení.

Investor: Město Valašské Meziříčí, Náměstí 7, 757 01 Valašské Meziříčí, IČ: 003 04 387

Při realizaci výše uvedené akce

NEDOJDE K DOTČENÍ

optických, ani koaxiálních sítí, které jsou ve vlastnictví TKR Jašek, s.r.o.

Prostorové umístění chrániček / kabelů bylo ověřeno z výkresové dokumentace SYSTÉM TKR.

Platnost vyjádření 1 rok.


S pozdravem

František Jašek
jednatel

Ing. Karolína Mendelová



Příloha: 1 × Koordinační situační výkres.

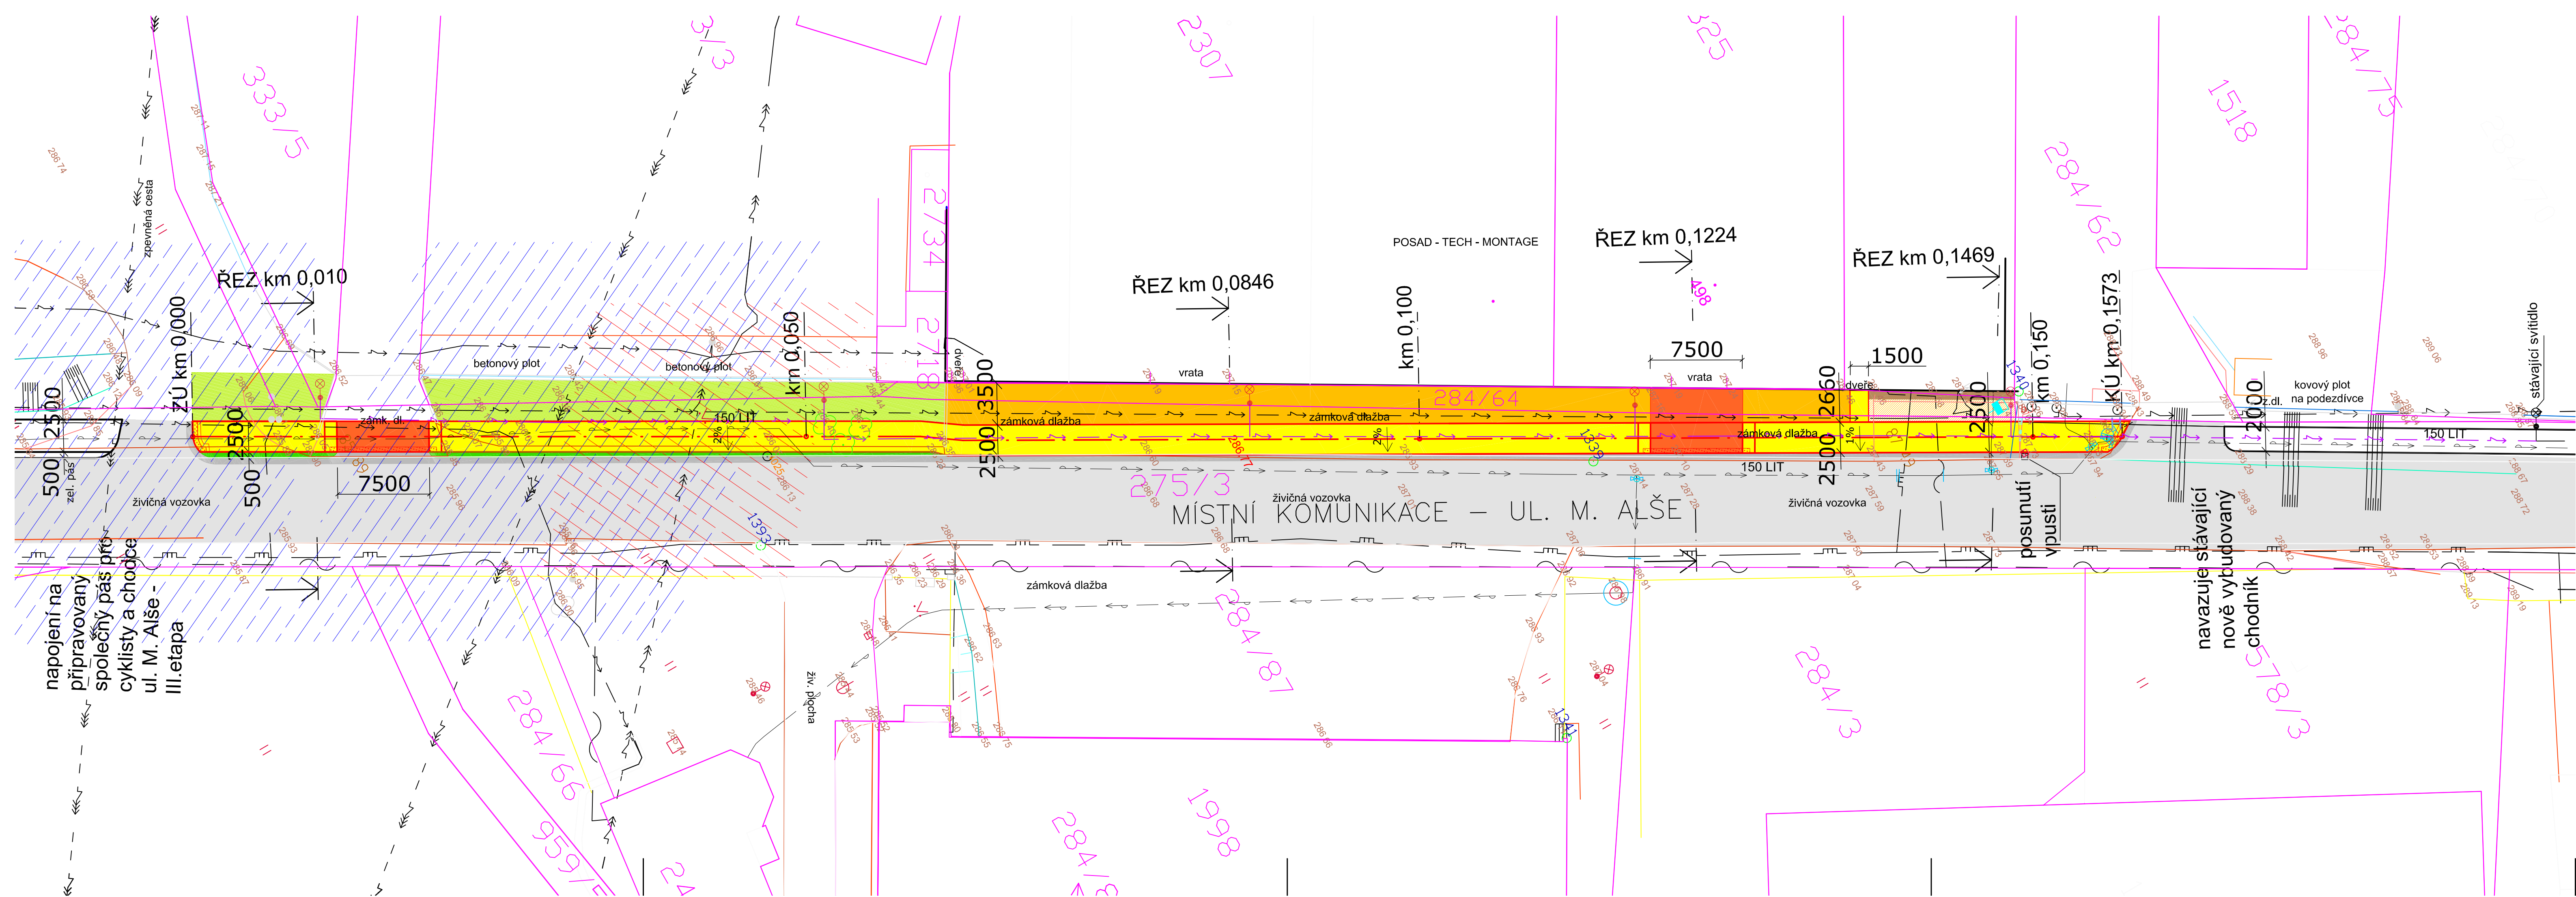

LEGENDA

NOVÝ STAV

SPOLEČNÝ PÁS PRO CYKLISTY A CHODCE UL. M. ALŠE - IV. ETAPA

SJEZDY - DLAŽBA

DLAŽBA S VÝSTUPKY OLEMOVANÁ DLAŽBOU BEZ SRAŽENÉ HRANY 255x255

PŘESKLÁDÁNÍ PŮVODNÍ DLAŽBY

NOVÁ DLAŽBA DOPLNĚNÁ KE SPOL. PÁSU

OPRAVA KOMUNIKACE

STÁVAJÍCÍ KOMUNIKACE

NOVÝ ZELENÝ PÁS

KÁCENÉ STROMY

NOVÝ KABEL VEŘEJNÉHO OSVĚTLENÍ

NOVÉ SVÍTIDLO

STÁVAJÍCÍ STAV

VODOVOD

STL PLYNOVOD

SDĚLOVACÍ VEDENÍ NADZEMNÍ

EL. VEDENÍ NN PODZEMNÍ

EL. VEDENÍ VN NADZEMNÍ

EL. VEDENÍ VVN NADZEMNÍ

STÁVAJÍCÍ HYDRANT

OCHRANNÉ PÁSMO VN NADZEMNÍ

OCHRANNÉ PÁSMO VVN NADZEMNÍ

STÁVAJÍCÍ ZELEŇ

STÁVAJÍCÍ KAČÍREK

HRANICE KATASTRU NEMOVITOSTI

Ing. Karolína Mendelová

SKLADBA SPOLEČNÉHO PÁSU

BETONOVÁ ZÁMKOVÁ DLAŽBA ŠEDÁ ZD (obdélníky 100x200x60 mm - delší rozměr kolmo na obrubník)

LOŽE ZE ŠTĚRKODRTI FRAKCE 4 - 8 mm L

PODKLAD ZE ŠTĚRKODRTI FRAKCE 0 - 32 mm ŠD

PODKLAD ZE ŠTĚRKODRTI FRAKCE 0 - 63 mm ŠD

CELKEM

60 mm

30 mm

100 mm

150 mm

340 mm

SKLADBA SPOLEČNÉHO PÁSU V MÍSTECH VJEZDŮ

BETONOVÁ ZÁMKOVÁ DLAŽBA ŠEDÁ ZD (obdélníky 100x200x80 mm - delší rozměr kolmo na obrubník)

LOŽE ZE ŠTĚRKODRTI FRAKCE 4 - 8 mm L

PODKLAD ZE ŠTĚRKODRTI FRAKCE 0 - 32 mm ŠD

PODKLAD ZE ŠTĚRKODRTI FRAKCE 0 - 63 mm ŠD

CELKEM

80 mm

30 mm

100 mm

250 mm

460 mm

OPRAVA KOMUNIKACE PO OSAZENÍ OBRUBNÍKŮ

ASFALTOVÝ BETON STŘEDNĚZRNÝ ACO 11+

SPOJOVACÍ POSTŘÍK

OBALOVANÉ KAMENIVO STŘEDNĚZRNÉ ACL16

SPOJOVACÍ POSTŘÍK

KAMENIVO ZPEVNĚNÉ CEMENTEM KCS I

ŠTĚRKODRT, FRAKCE 0-63 MM ŠD

CELKEM

60 mm

90 mm

180 mm

150 mm

480 mm

Projektant

ING. PAVEL ČUNEK

Vrbenská 245

75701 Valašské Meziříčí

e-mail: ipc.vm@seznam.cz

tel. 571 620 621

Stavba

SPOLEČNÝ PÁS PRO CYKLISTY A CHODCE

UL. M. ALŠE - IV. ETAPA

Investor

Město Valašské Meziříčí

Číslo zakázky

10/2020

Stupeň

DSP

Formát

5 x A4

Datum

10/2020

Měřítko

1:250

Číslo výkresu

C.3

Vypracoval

Ing. Zdeňka Janků

Zodp. projektant

Ing. Zdeňka Janků

Kontroloval

Ing. Pavel Čunek

Název výkresu

KOORDINAČNÍ SITUAČNÍ VÝKRES