
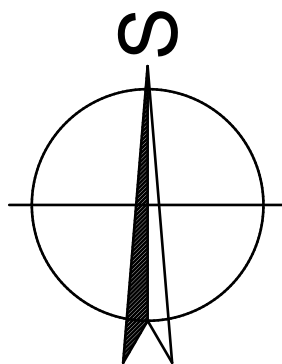


SITUACE M 1:250

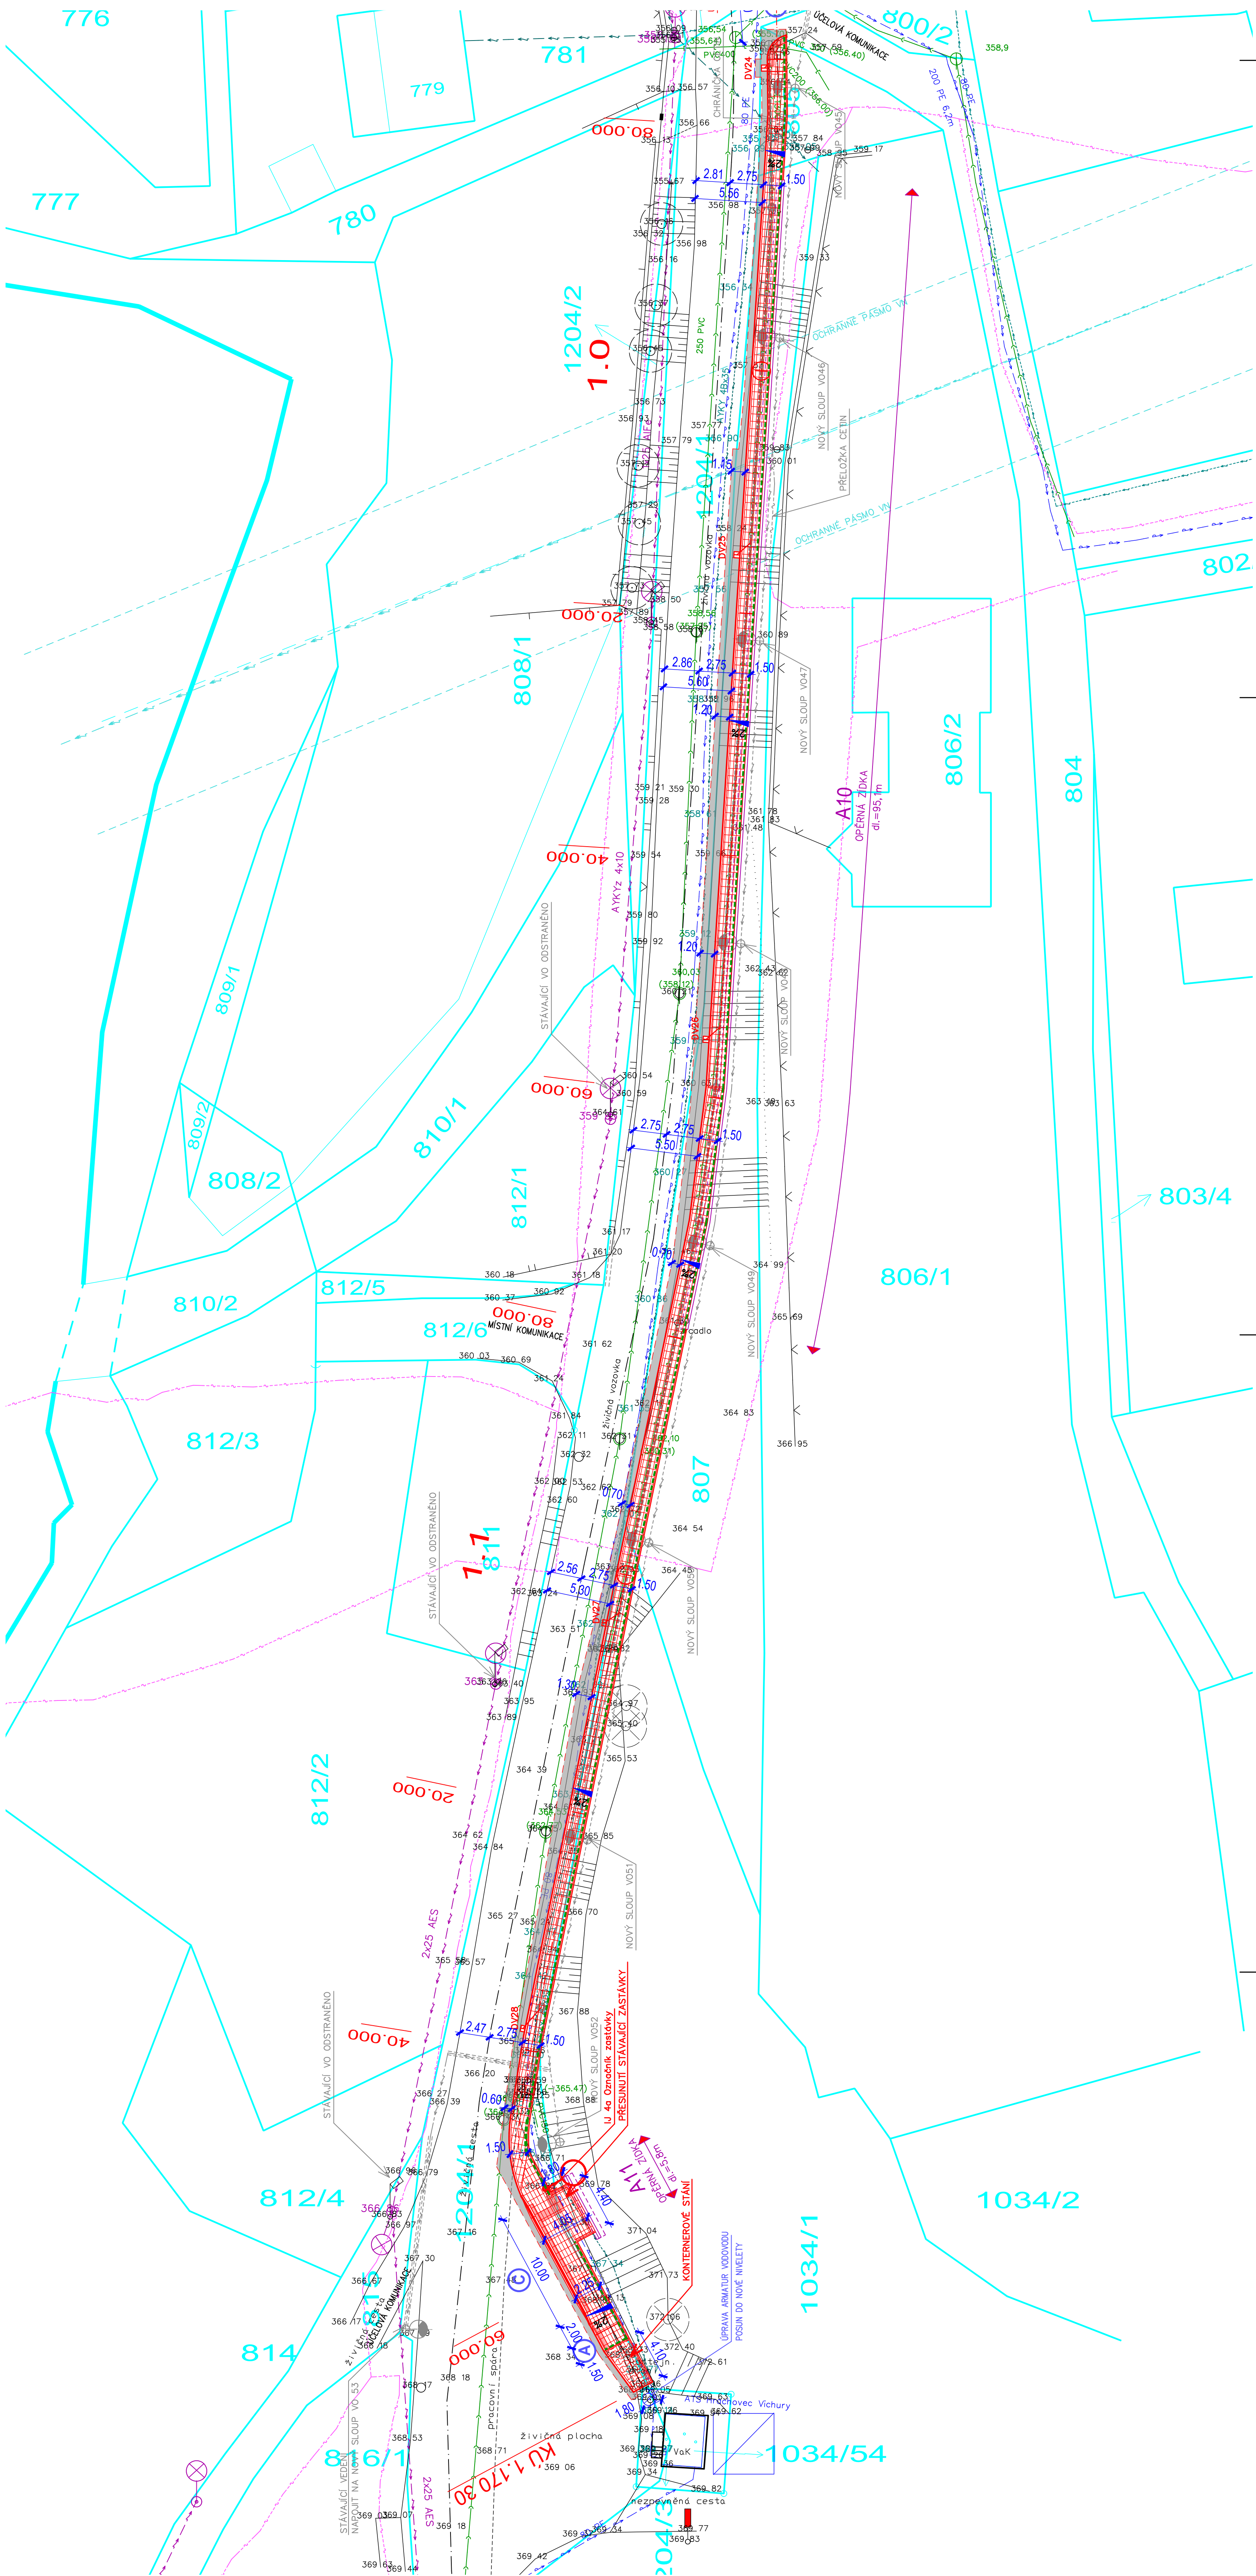

INVESTOR	MĚSTO VALAŠSKÉ MEZIRČÍ NÁMĚSTÍ 7/5, VALAŠSKÉ MEZIRČÍ 75701	AUTORIZOVANÝ STAVBY A DĚLA PŘÍKAZNÍK (dále jen "příkazník")	
ZODP. PROJEKT.	ING. ZADORA LEOŠ	ING. LEOS ZADORA Júrička 131, 757 01 Valašské Meziříčí Tel.: 777 626 608, IČO: 69 59 30 94	
PROJEKTANT	SEVEČEK PETR	<div> <div>STUPEŇ</div> <div>DPS</div> </div> <div> <div>DATUM</div> <div>05/2020</div> </div> <div> <div>ZAKÁZKA</div> <div>2016_38</div> </div> <div> <div>Číslo výkresu</div> <div></div> </div>	
<h2>CHODNÍK HRACHOVEC – HORNÍ ČÁST</h2>			
D	DOKUMENTACE OBJEKTŮ A TECHNIČKÝCH A TECHNOLOGICKÝCH ZAŘÍZENÍ		
100	OBJEKTY POZEMNÍCH KOMUNIKACÍ		
101	S0101 CHODNÍK		
07-	SITUACE 6	M 1 : 250	