




PUDORYS

 


ŘEZ A-A - PODÉLNÝ PROFIL

 


DETAIL KOTVENÍ SLOUPKŮ ZÁBRADLÍ 1:10
PŮDORYS POHLED P1"

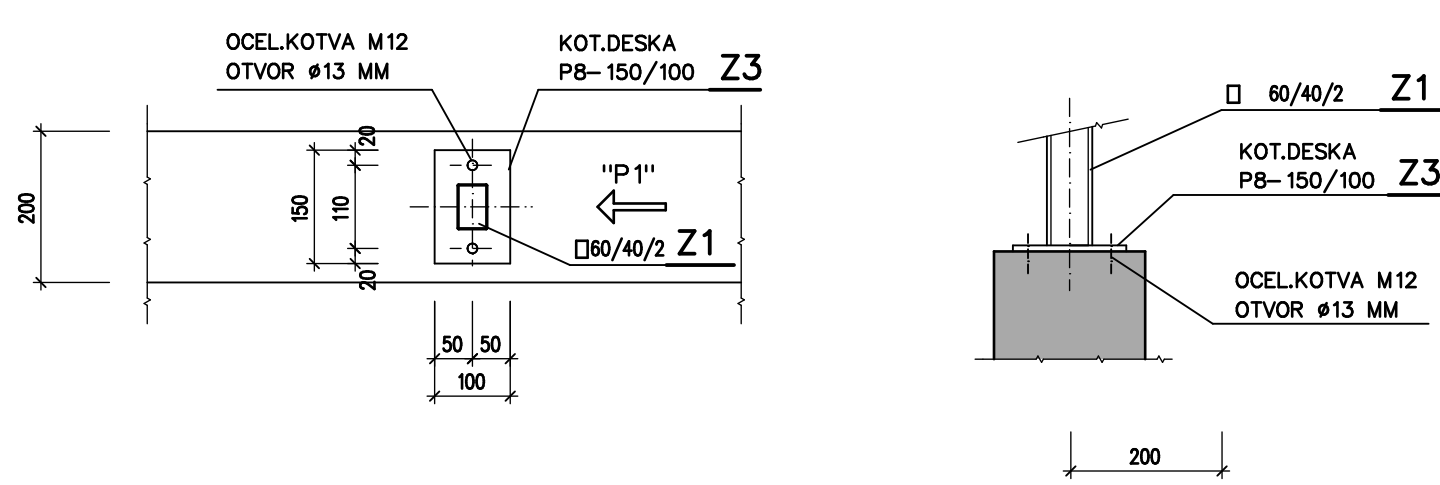


VZOROVÉ ŘEZY - VÝZTUŽ

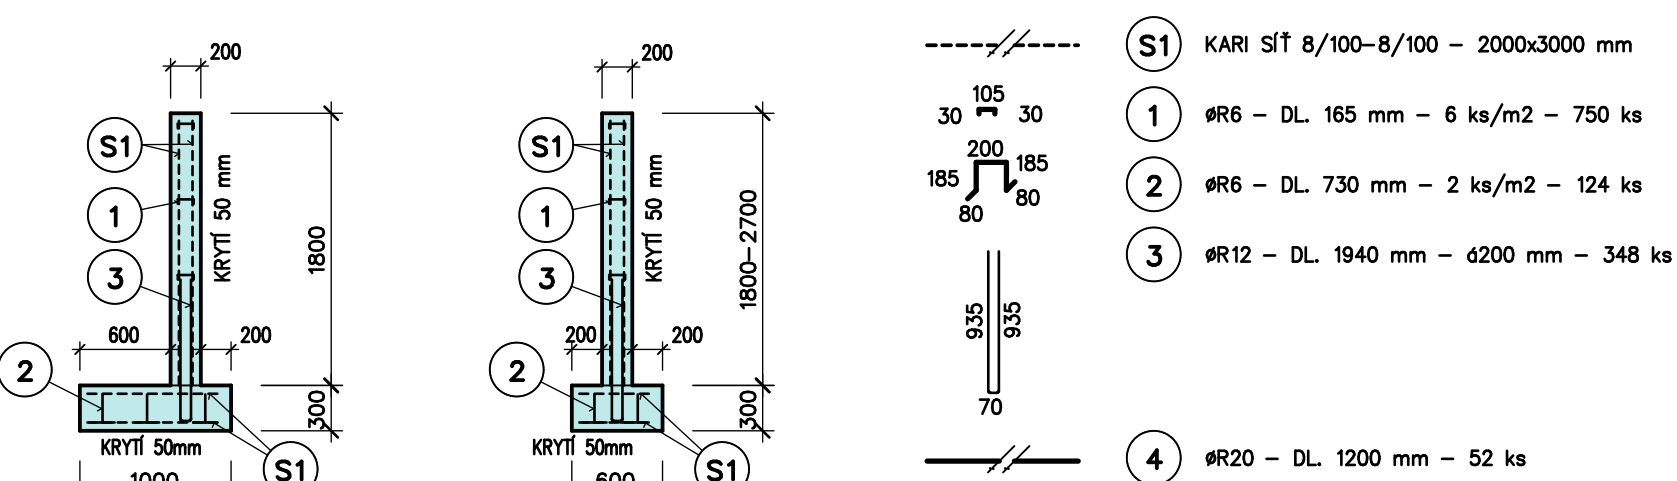

ŘEZ C-C

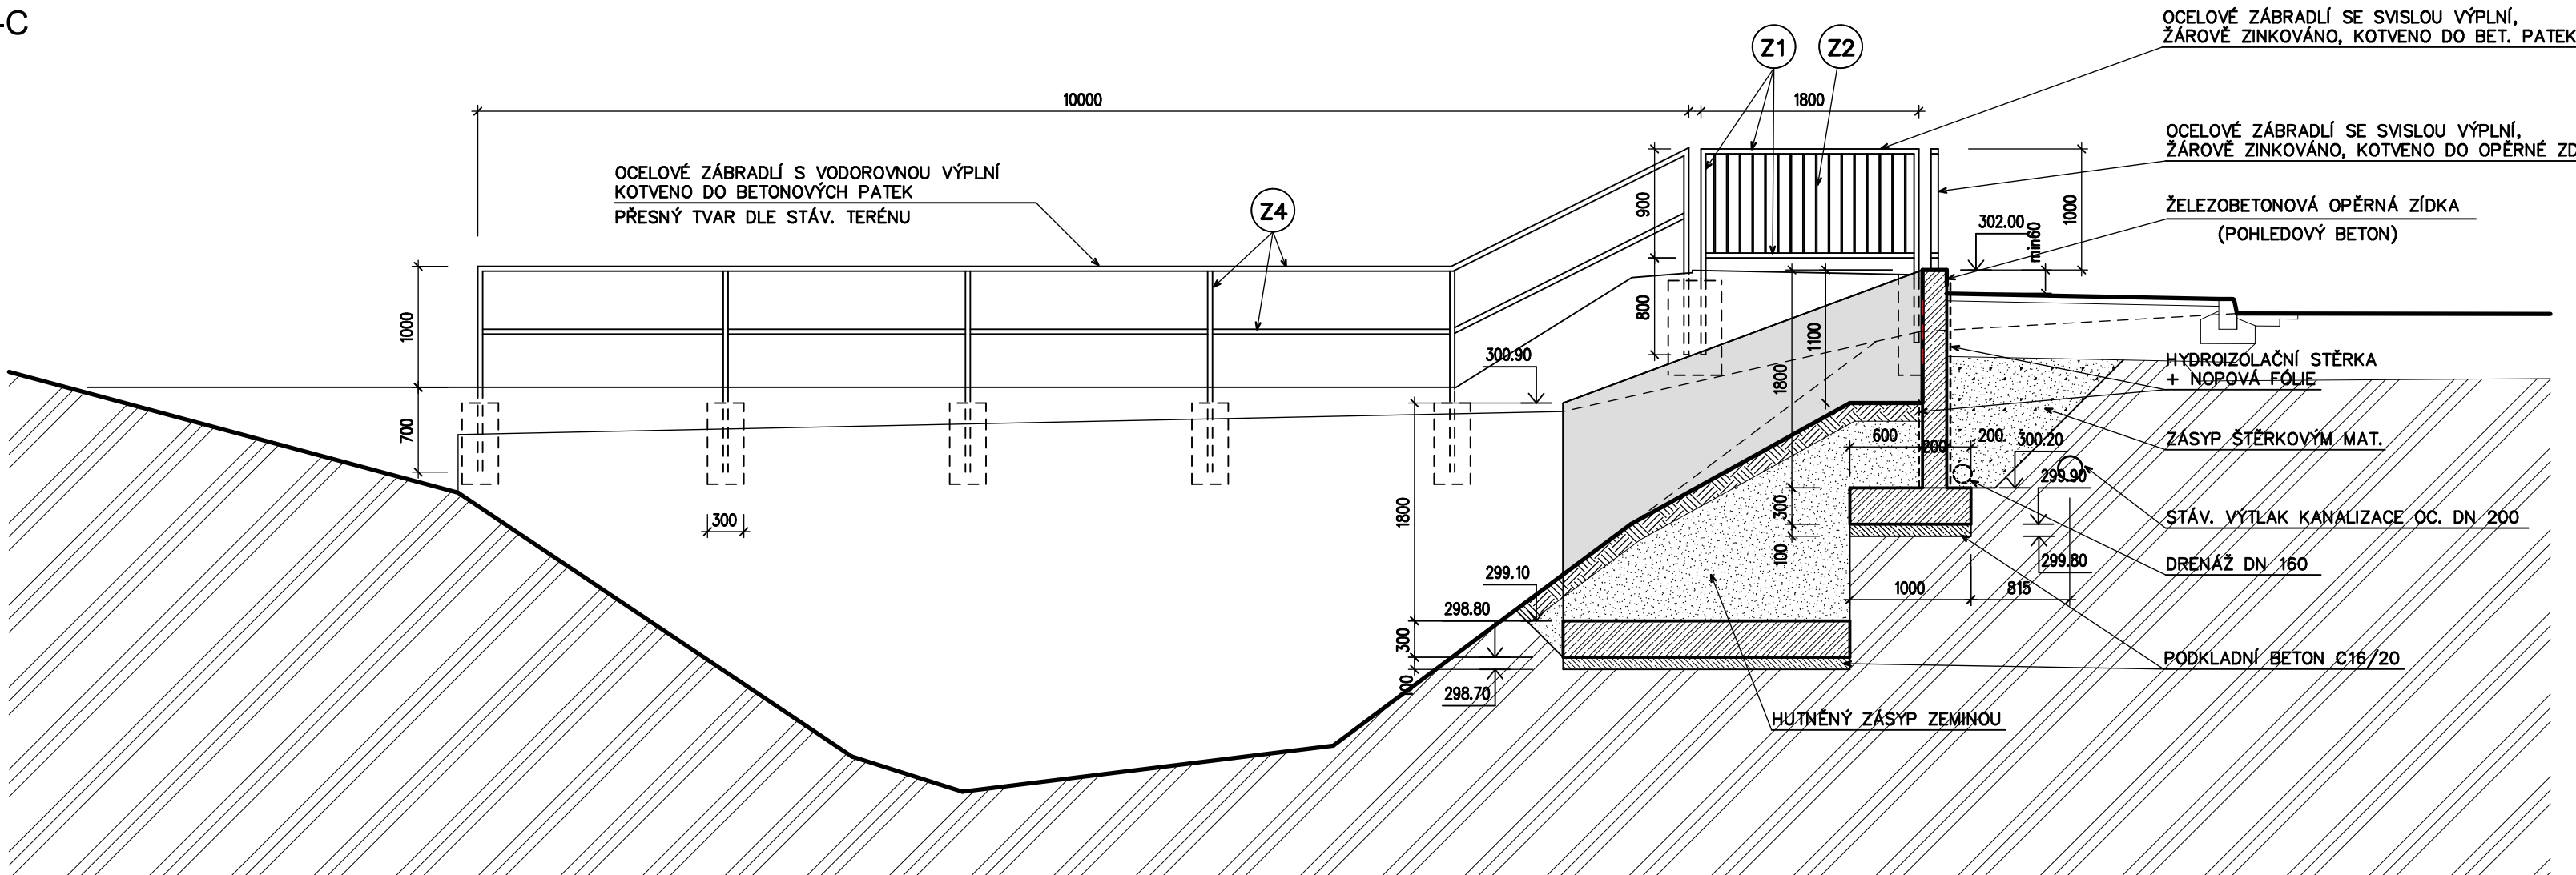

EZ B-B

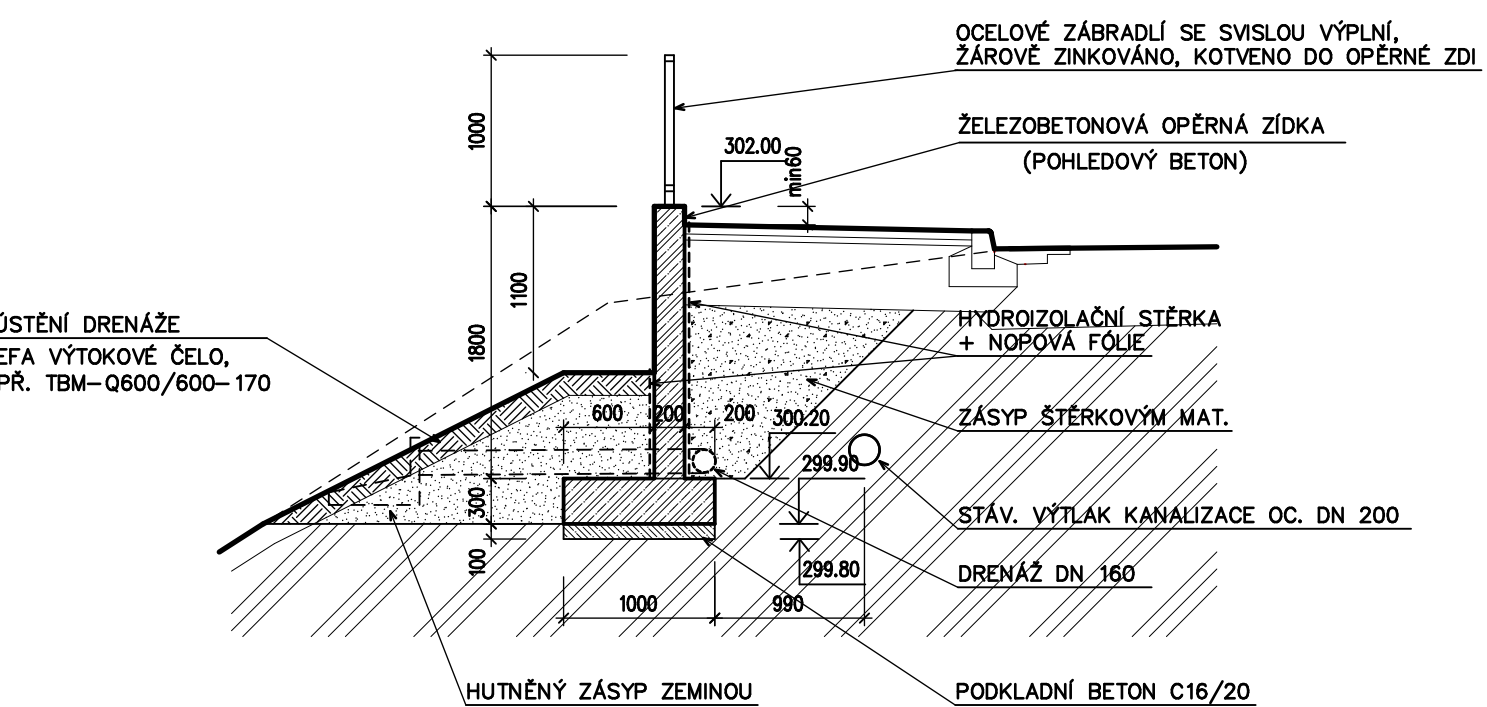

VÝKAZ MATERIÁLU OK – ZÁBRADLÍ

Poi.	Prořez (smeradn, Cxmy)	Počet	Delka (m)	Plocha (m ²)	Hmotnost (kg/m ² × m ²)	celkem	Material	Poznamka
Z1	JA 60x60x2	2	86500	3,010	412			Zár. zinková
	JA 60x60x2	3	1000	3,010	160			Zár. zinková
	JA 60x60x2	4	1700	3,010	20			Zár. zinková
Z2	P 5	40	820	593	0,03	36,250	760	Zár. zinková
Z3	P 8	100	150	53	0,02	62,800	50	Zár. zinková
Z4	JA 60x60x2	2	10000	3,010	60			
	JA 60x60x2	6	17000	3,010	31			
SOUČET						1492,762		
přidatka na dráhový a spojovací materiál				10,00%		149,3		
CELKOVÁ VÁHA (kg)						1642,0		

VÝKAZ KARI SÍTÍ – ZÁKLAD


Polozisko	Popis (označení stáří)	Šířka (m)	Delka (m)	Počet	Plocha (kg/m ²)	Hmotnost přesáh(%)	celkem
S1	8/100-8/100	0,50	2,53	2,00	2,53	7,984	15,0% 23,2
	8/100-8/100	0,90	66,26	2,00	119,26	7,984	15,0% 1095,0
	8/100-8/100	2,65	31,3	2,00	16,60	7,984	15,0% 152,4
	8/100-8/100	1,75	66,06	2,00	231,20	7,984	15,0% 2122,8
SOUKET						3303,0	
přibíhá (stave):						10,0%	339,4
CELKOVÁ váha (kg)						3732,9	

VÝKAZ BETONÁRSKÉ OCELI

OZNAČENJE	PROFIL		KUSI	POZICIJE						
	(mm)	(mm)		R6	R8	R10	R12	R14	R20	
1	R6	165	750	123,6						
2	R8	730	124	90,5						
3	R12	1940	348							
4	R20	1200	52				875,1			
DELKA (mm) DE TIPI				R6	R8	R10	R12	R14	R20	
				214,3	0,0	0,0	675,1	624	824	
Hmotnosť pružia (kg/10m)				0,222	0,395	0,617	0,888	1,208	2,466	
Celik. hmotnosť kus				47,6	0,0	0,0	599,5	0,0	153,8	
Celkem (kg) typ				R	47,6	0,0	0,0	599,5	0,0	153,9
CELKEM (kg)										801,0

BETON : ČSN EN 206-1-Změna Z3
C25/30 - XC3, XD1, XF2, Dmax 22 mm - F4

OCEL : R - 10505
KARI SÍT

KONVOJNÁ FUSEK MARTIN	ZDOP PROJEKTANT ING. ZADRAKA LEOS	KONTAKTNA ING. JAROMIR DYBAL		Heslo 271, 75701 Voladab Mestno www.zemepk.com Heslo 271, 75701 Voladab Mestno jdo@zemepk.com
INVESTOR ADRESA Mesto Voladab Mestno, Nemalsky 7, 757 01 Voladab Mestno			LZ - PROJEKT plus s.r.o.	
CHODNIK NA ULICI SOLARI				
D	DOCUMENTACE OBJEKTU		STUPEN	SPOLOCNE POVOLENI
D-200	MOSTNI OBJEKTY A ZDI		DATUM	11/2019
D-201	SO 201 OPERNÁ STENA		ZAKAZKA	2019_37
-03-	OPERNÁ STENA		M 1 : 50	