

LEGENDA SO

- SO 101 CHODNÍK  
SO 201 OPĚRNÁ STĚNA

LEGENDA ČAR

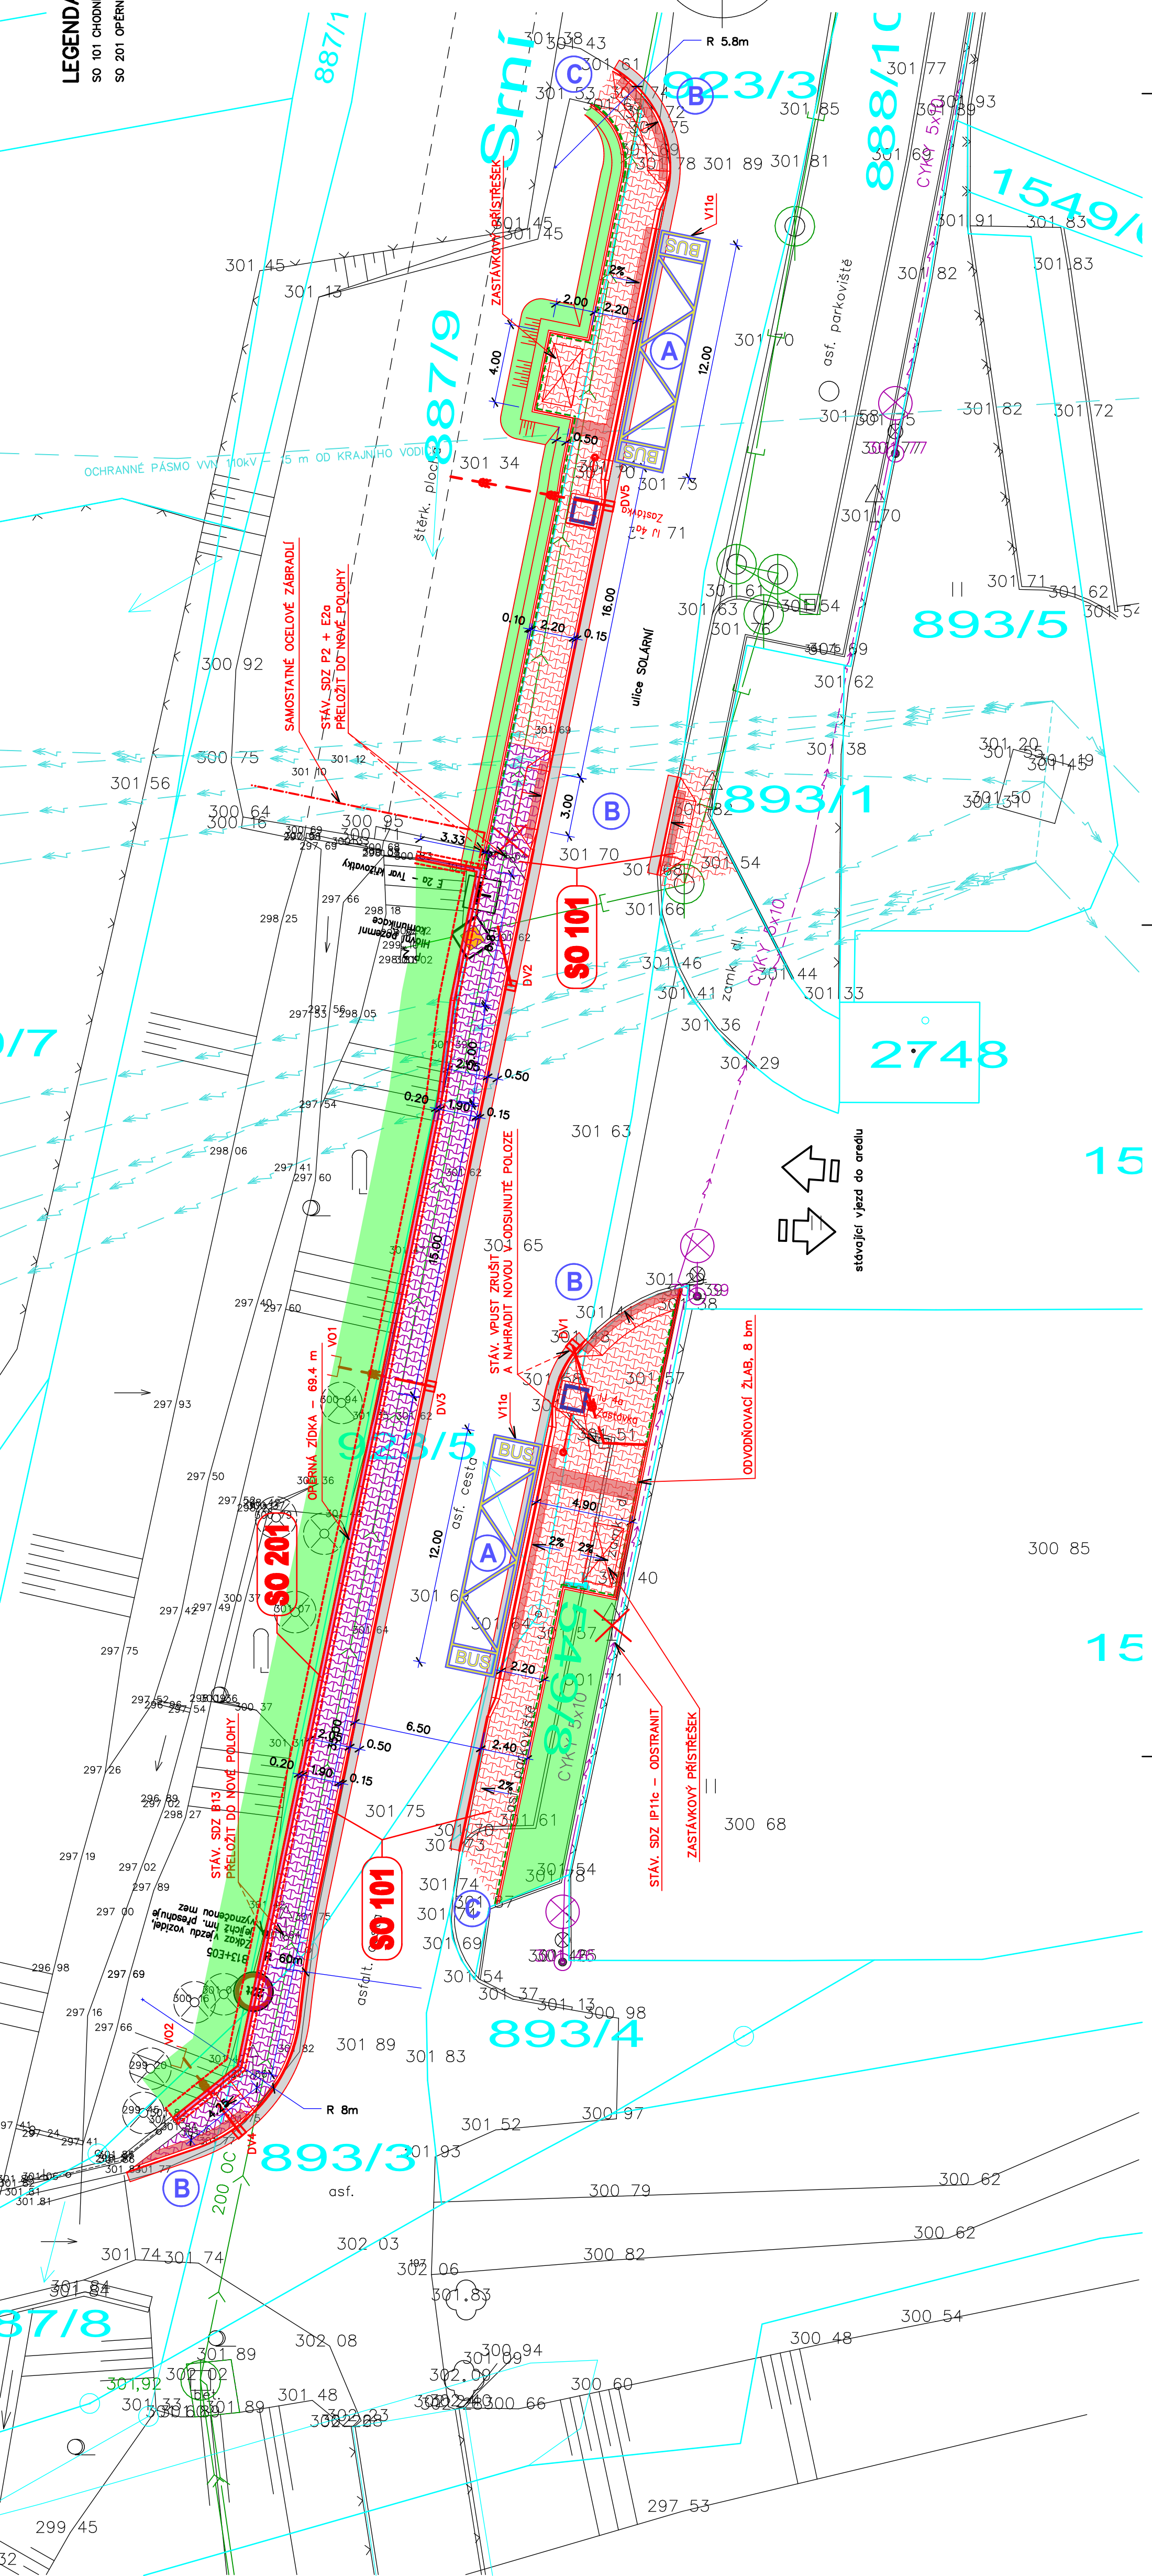
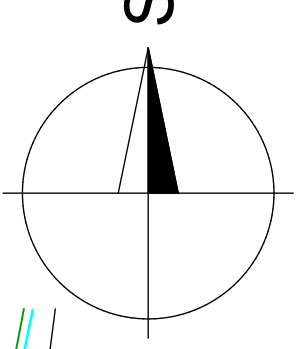
- HRANICE POZEMKŮ DLE KATASTRÁLNÍ MAPY  
NOVÉ VODOROVNÉ DOPRAVNÍ ZNAČENÍ  
NOVÉ NAVRŽENÉ OBJEKTY A STAVBY  
PŘIPOJOVACÍ POTRUBÍ UL. VPUSTI  
GEODETICKÉ ZAMĚŘENÍ – STÁVAJÍCÍ STAV  
ÚPRAVA DLAŽBY PRO OSOBY TP (BEZBARÉROVÁ ÚPRAVA)  
UMĚLÁ VODÍČÍ LINE – ZVÝŠENÝ OBRUBNÍK 60 MM NAD ÚROVĚŇ DLAŽBY CHODNÍKU

LEGENDA STÁVAJÍCÍCH INŽENÝRSKÝCH SÍTÍ



- KANALIZACE SPLAŠKOVÁ – VÝTLAK  
KANALIZACE DEŠŤOVÁ  
NAZEMNÍ VEDENÍ VVN  
PODZEMNÍ VEDENÍ NN – VENKOVNÍ OSVĚTLENÍ


LEGENDA PLOCH

- ZASTÁVKY A CHODNÍKY PRO PĚŠÍ – ZÁMKOVÁ DLAŽBA TL. 60 mm  
CHODNÍK PRO PĚŠÍ – POJÍŽDĚNÁ SKLADBA – ZÁMKOVÁ DLAŽBA TL. 80 mm  
SIGNÁLNÍ A VAROVNÉ PÁSY – HMATNÁ DLAŽBA ČERVENÁ TL. 60 mm  
OPRAVA ŽIVČNĚHO POVRCHU KOMUNIKACE  
ZATRAVNĚNÉ PLOCHY



CHODNÍK NA ULICI SOLÁRNÍ

VYPRACOVAL : 		AUTORIZOVAL : 	
FUSEK MARTIN		ING. JAROMÍR DYBAL	
INVESTOR		MĚSTO VALAŠSKÉ MEZÍŘÍČI	
ADRESA		NÁMĚSTÍ 7, 75701, VALAŠSKÉ MEZÍŘÍČI	
STUPEŇ		SPOLEČNÉ POVOLENÍ	
DATUM		11/2019	
ZAKÁZKA		2019_17	
C		SITUACNÍ VÝKRESY	
– C2 –		KOORDINAČNÍ SITUACE	
		M 1:200	



Hranická 271, 75701 Valašské Meziříčí  
www.lzprojekt.cz  
lzprojekt@lzprojekt.cz  
IČO: 06765734 DIČ: CZ06765734  
**LZ - PROJEKT plus s.r.o.**

STUPEŇ	SPOLEČNÉ POVOLENÍ
DATUM	11/2019
ZAKÁZKA	2019_17
ČÍSLO VÝKRSU	