

**Eva Blažková
Havlíčkova 234/1
757 01 Valašské Meziříčí**

**tel.: +420 602 575 099
e-mail: eblazkova@tiscali.cz**

Vyřizuje: Ing. Karolína Mendelová, MeK/TKR #29316 předchozí #5060 ze dne 15.5.2020
V Rožnově p. R: 3. 10. 2023

Věc: Vyjádření na akci: „**Chodník na ulici Solární**“ k. ú. Krásno nad Bečvou.

Účel: Sloučené územní a stavební řízení.

Investor: Město Valašské Meziříčí, Náměstí 7, 757 01 Valašské Meziříčí.

Při realizaci výše uvedené akce

NEDOJDE K DOTČENÍ

optických, ani koaxiálních sítí, které jsou ve vlastnictví TKR Jašek, s.r.o.

Prostorové umístění chrániček / kabelů bylo ověřeno z výkresové dokumentace SYSTÉM TKR.

Platnost vyjádření 1 rok.

S pozdravem

František Jašek
jednatel

Ing. Karolína Mendelová



Příloha: 1 × Koordinační situace.

LEGENDA SO
SO 101 CHODNÍK
SO 201 OPĚRNÁ STĚNA



- LEGENDA ČAR
- HRANICE POZEMKŮ DLE KATASTRÁLNÍ MAPY
 - NOVÉ VODOROVNÉ DOPRAVNÍ ZNAČENÍ
 - NOVÉ NAVRŽENÉ OBJEKTY A STAVBY
 - PŘIPOJOVACÍ POTRUBÍ UL. VPUSTI
 - GEODETICKÉ ZAMĚŘENÍ – STÁVAJÍCÍ STAV
 - ÚPRAVA DLAŽBY PRO OSOBY TP (BEZBARIÉROVÁ ÚPRAVA)
 - UMĚLÁ VODÍČÍ LINE – ZVÝŠENÝ OBRUBNÍK 60 MM NAD ÚROVĚŇ DLAŽBY CHODNÍKU

LEGENDA STÁVAJÍCÍCH INŽENÝRSKÝCH SÍTÍ

- KANALIZACE SPLAŠKOVÁ – VÝTLAK
- KANALIZACE DEŠŤOVÁ
- NADZEMNÍ VEDENÍ VVN
- PODZEMNÍ VEDENÍ NN – VENKOVNÍ OSVĚTLENÍ

LEGENDA PLOCH

- ZASTÁVKY A CHODNÍKY PRO PĚŠÍ – ZÁMKOVÁ DLAŽBA TL. 60 mm
- CHODNÍK PRO PĚŠÍ – POJÍŽDĚNÁ SKLADBA – ZÁMKOVÁ DLAŽBA TL. 80 mm
- SIGNÁLNÍ A VAROVNÉ PÁSY – HMATNÁ DLAŽBA ČERVENÁ TL. 60 mm
- OPRAVA ŽIVČNĚHO POVRCHU KOMUNIKACE
- ZATRAVNĚNÉ PLOCHY
Ing. Karolína Mendelová

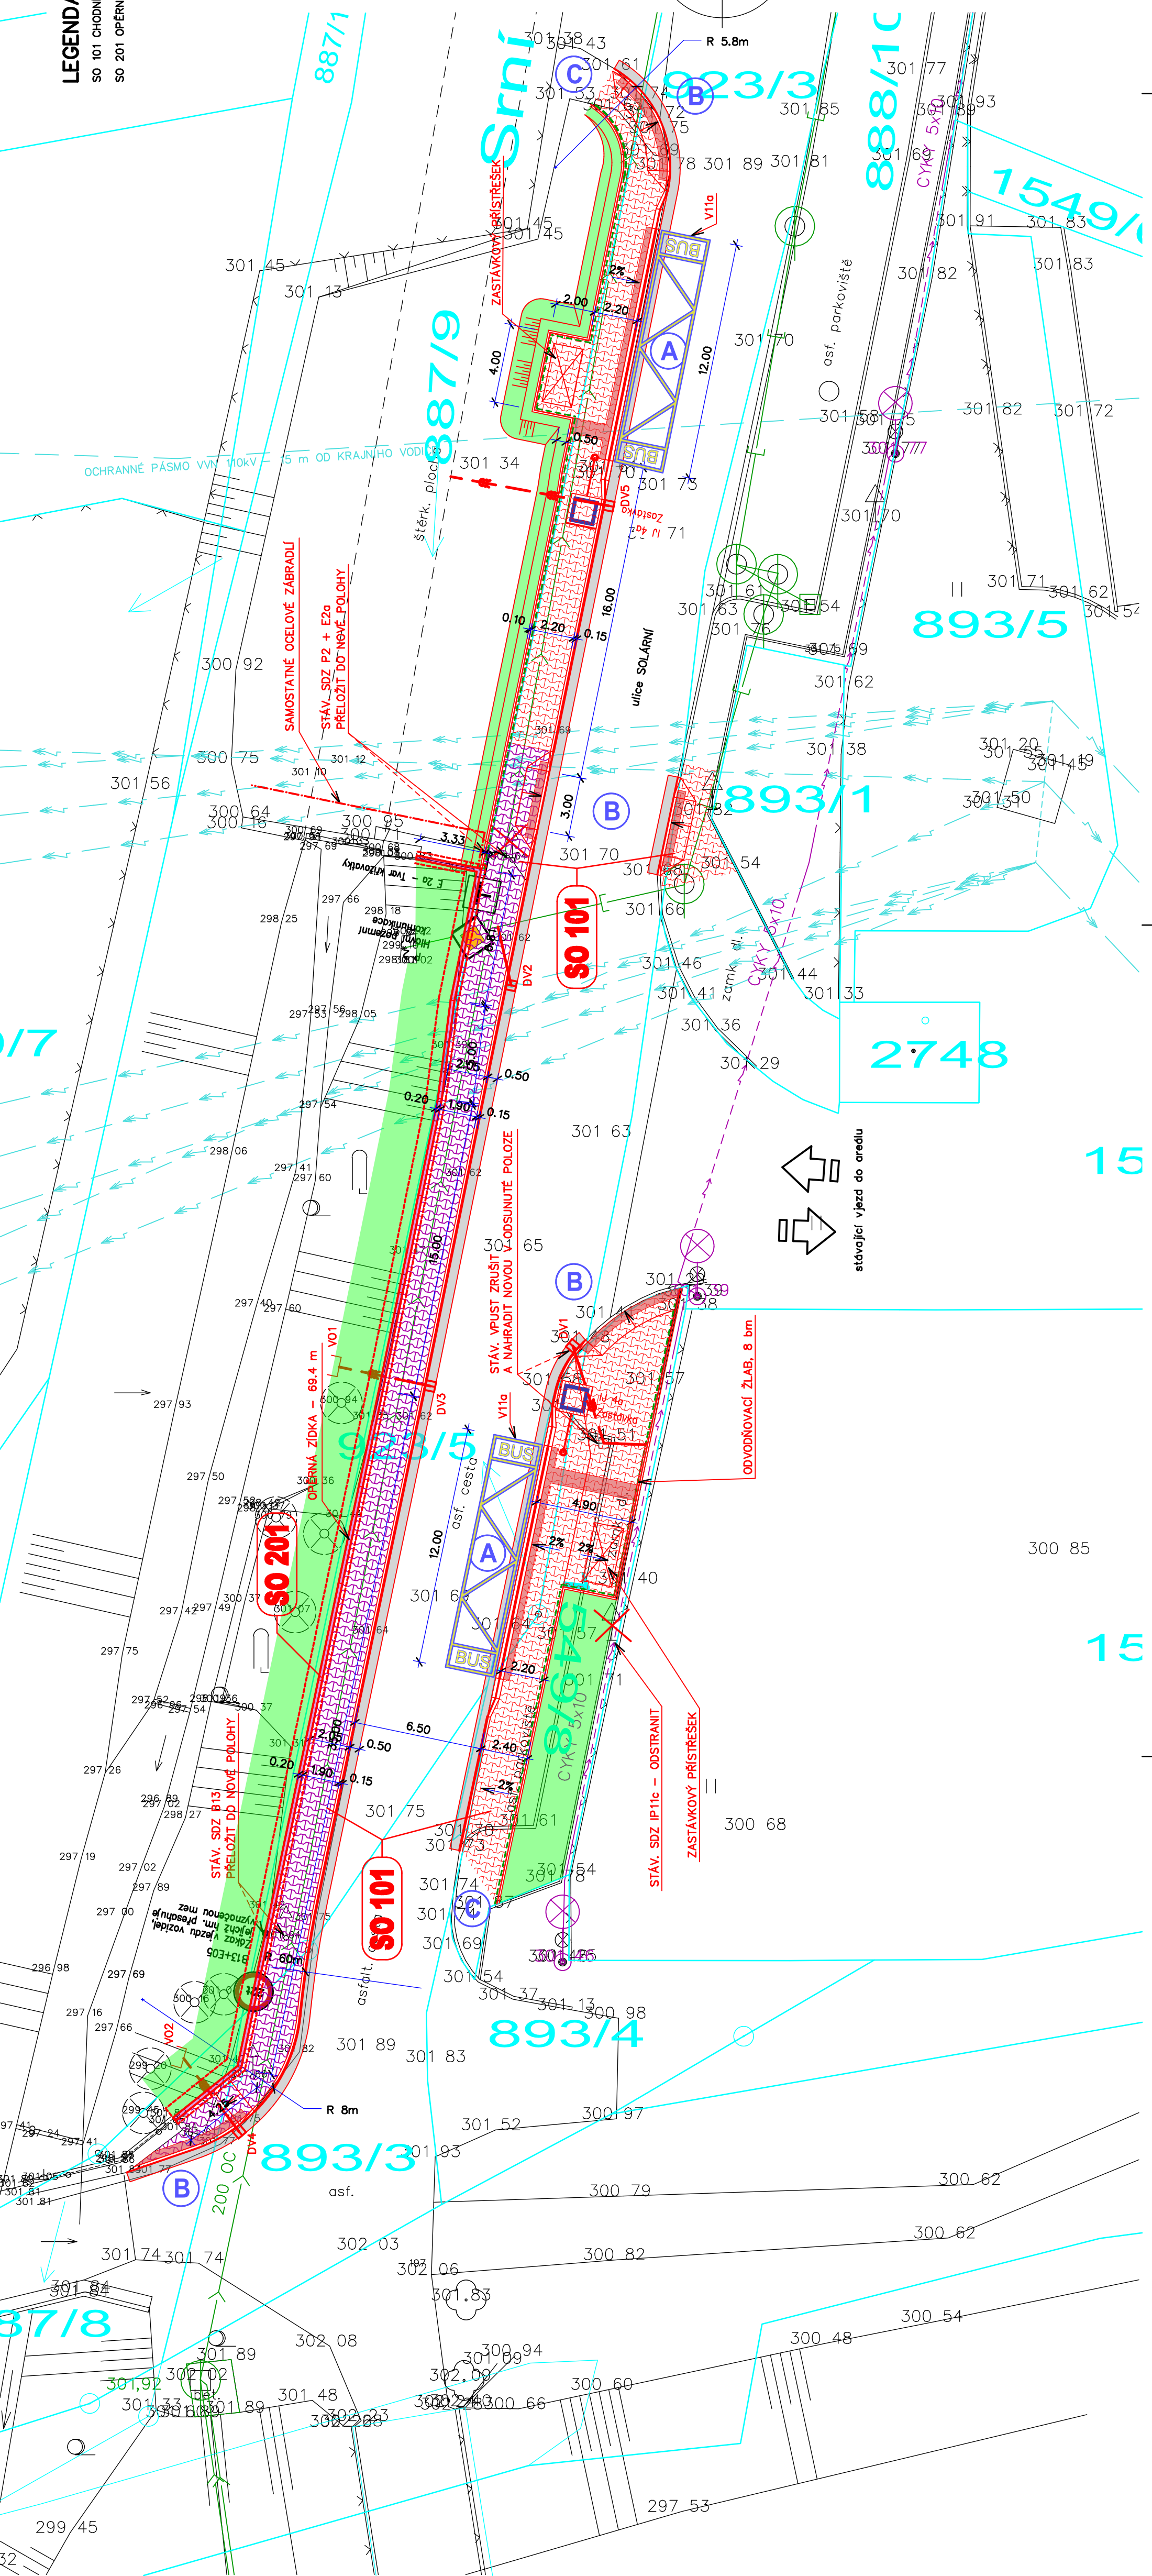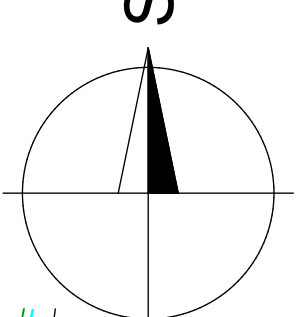

CHODNÍK NA ULICI SOLÁRNÍ

VYPRACOVAL :	ZODP. PROJEKTANT :	AUTORIZOVAL :	PROJEKT
FUSEK MARTIN	ING. ZADRAPA LEOŠ	ING. JAROMÍR DYBAL	
INVESTOR	MĚSTO VALAŠSKÉ MEZÍŘÍČI		
ADRESA	NÁMĚSTÍ 7, 75701, VALAŠSKÉ MEZÍŘÍČI		
			IZ - PROJEKT plus s.r.o.
			SPOLÉČNÉ POVOLENÍ
			STUPEŇ
			DATUM
			ZAKÁZKA
			2019_17
			ČÍSLO VÝKRESU
			M 1:200
			KOORDINAČNÍ SITUACE