


SITUACE STAVBY M 1:250

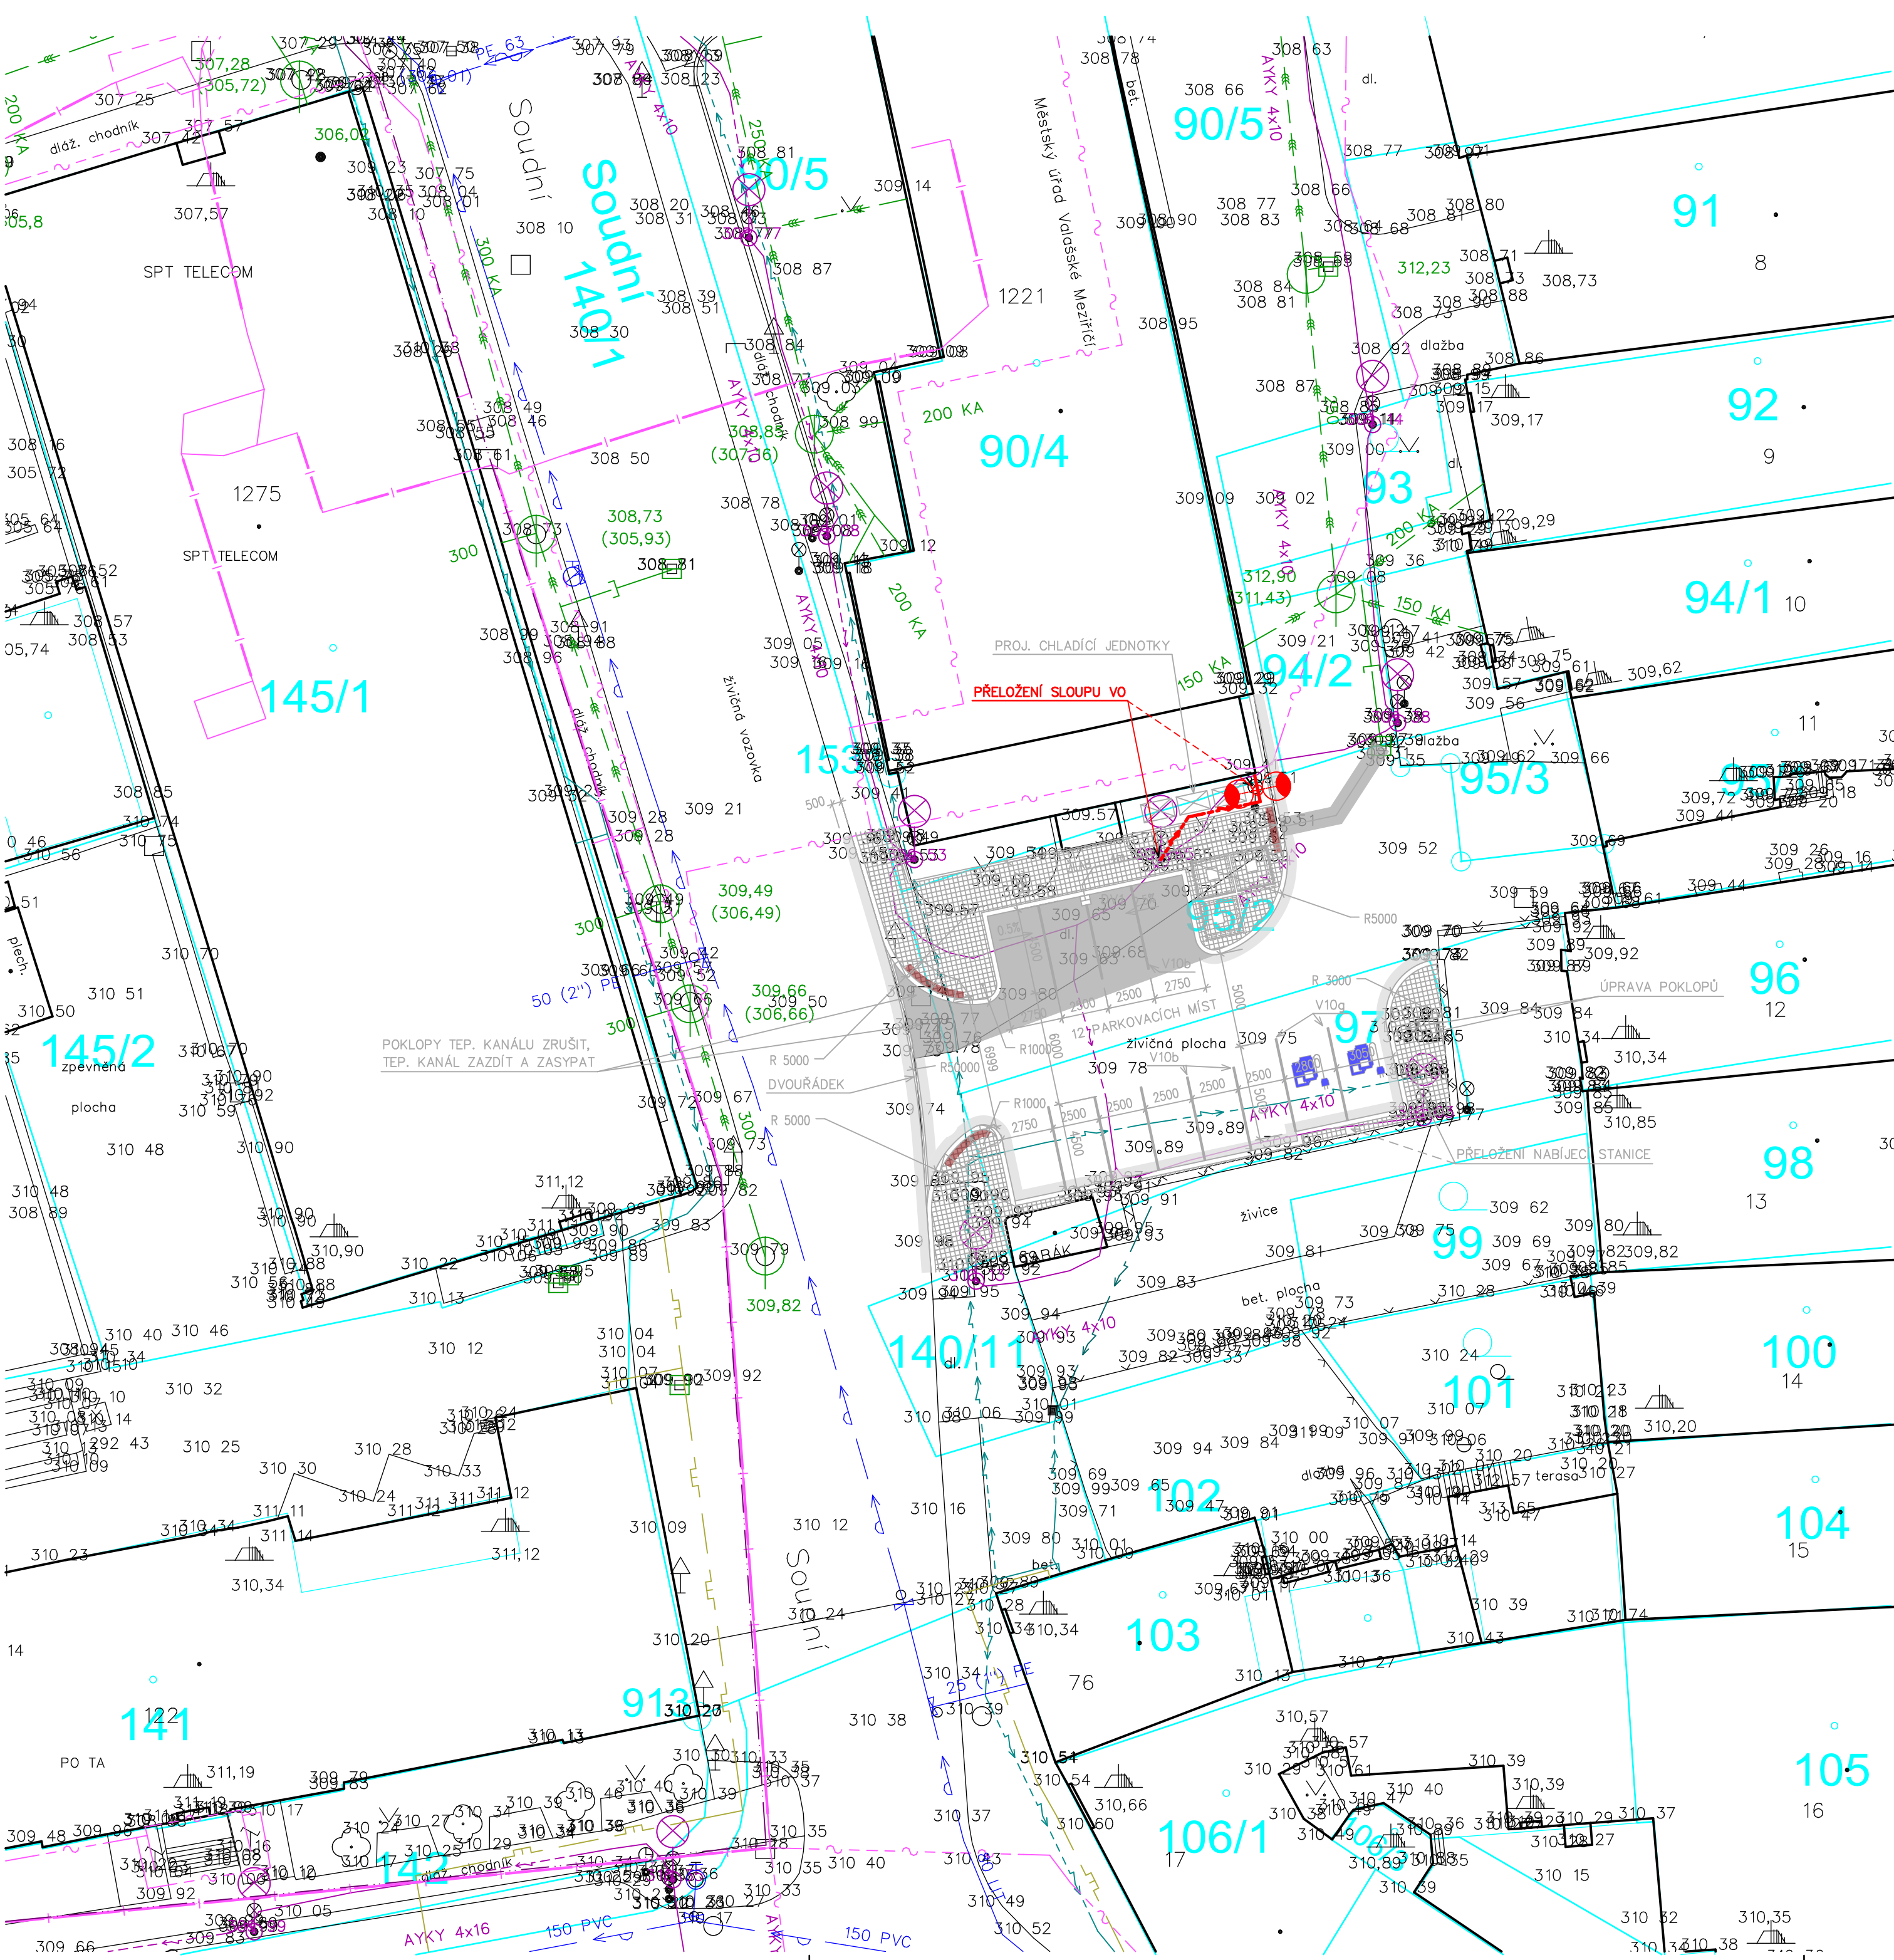


LEGENDA STÁVAJÍCÍCH INŽENÝRSKÝCH SÍTÍ




- KANALIZACE JEDNOTNÁ
- KANALIZACE DEŠTOVÁ
- VODOVOD
- ROZVODY NTL PLYNOVODU
- ROZVODY STL PLYNOVODU
- PODZEMNÍ VEDENÍ SLABOPROUD, SDĚLOVACÍ VEDENÍ
- NADZEMNÍ VEDENÍ SLABOPROUD, SDĚLOVACÍ VEDENÍ
- PODZEMNÍ VEDENÍ – OPTICKÉ KABELY, METROPOLITNÍ SÍŤ
- ROZVODY KABELOVÉ TELEVIZE
- NADZEMNÍ VEDENÍ NN
- PODZEMNÍ VEDENÍ NN
- NADZEMNÍ VEDENÍ VN
- PODZEMNÍ VEDENÍ VN
- PODZEMNÍ VEDENÍ NN – VENKOVNÍ OSVĚTLENÍ
- NADZEMNÍ VEDENÍ NN – VENKOVNÍ OSVĚTLENÍ
- PODZEMNÍ VEDENÍ – CENTRÁLNÍ TEPLA

LEGENDA

- HRANICE POZEMKŮ DLE KATASTRÁLNÍ MAPY
- STÁVAJÍCÍ OBJEKTY
- NOVÉ OBJEKTY A STAVBY NAVRŽENÉ V RÁMCI ŘEŠENÉHO SO
- OBJEKTY A STAVBY NAVRŽENÉ V RÁMCI JINÉHO SO (PROJEKTU)
- PŘÍPOJKA ULIČNÍ VPUSTI
- ÚPRAVA PODZEMNÍHO VEDENÍ VO
- NAVRŽENÉ VODOROVNÉ DOPRAVNÍ ZNAČENÍ
- GEODETICKÉ ZAMĚŘENÍ – STÁVAJÍCÍ STAV
- ÚPRAVA DLAŽBY PRO OSOBY TP (BEZBARIÉROVÁ ÚPRAVA)
- VODÍCÍ LINIE – ZVÝŠENÝ OBRUBNÍK 60 MM NAD ÚROVĚŇ DLAŽBY CHODNÍKU

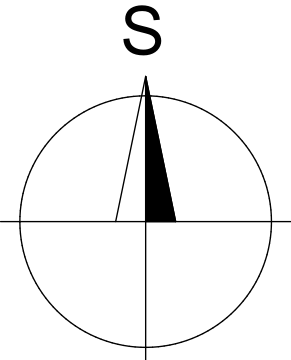- CHODNÍK – DLAŽDĚNÝ POVRCH Z ŽULOVÝCH KOSTEK 4/6
- SIGNÁLNÍ A VAROVNÉ PÁSY – HMATNÁ DLAŽBA
- VÝPLŇ ZASTROPENÍ KONTEJNERU Z UPRAVENÝCH ŽULOVÝCH KOSTEK 4/6
- OPRAVA ŽIVIČNÉHO POVRCHU
- NOVÁ ŽIVIČNÁ PLOCHA

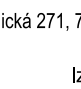

VYPRACOVAL : 		ZODP. / PROJEKTANT : 		AUTORIZOVAL :		 <div>Hranická 271, 75701 Valašské Meziříčí www.lzprojekt.cz lzprojekt@lzprojekt.cz IČO: 06765734 DIČ: CZ06765734</div> LZ - PROJEKT plus s.r.o.	
FUSEK MARTIN		ING. ZÁDRAPA LEOŠ		ING. ZÁDRAPA LEOŠ			
INVESTOR ADRESA		MĚSTO VALAŠSKÉ MEZIŘÍČÍ NÁMĚSTÍ 7, 75701, VALAŠSKÉ MEZIŘÍČÍ					
KONTEJNEROVÉ STANOVIŠTĚ NA ULICI SOUDNÍ, VALAŠSKÉ MEZIŘÍČÍ						STUPEŇ	SPOLEČNÉ POVOLENÍ
						DATUM	04/2022
						ZAKÁZKA	2022_08
D		DOKUMENTACE OBJEKTŮ				<div>číslo výmsku</div>	
D-400		ELEKTRO A SDĚLOVACÍ OBJEKTY					
D-401		SO 401 ÚPRAVA VO					
-02-		SITUACE STAVBY				M 1:250	