


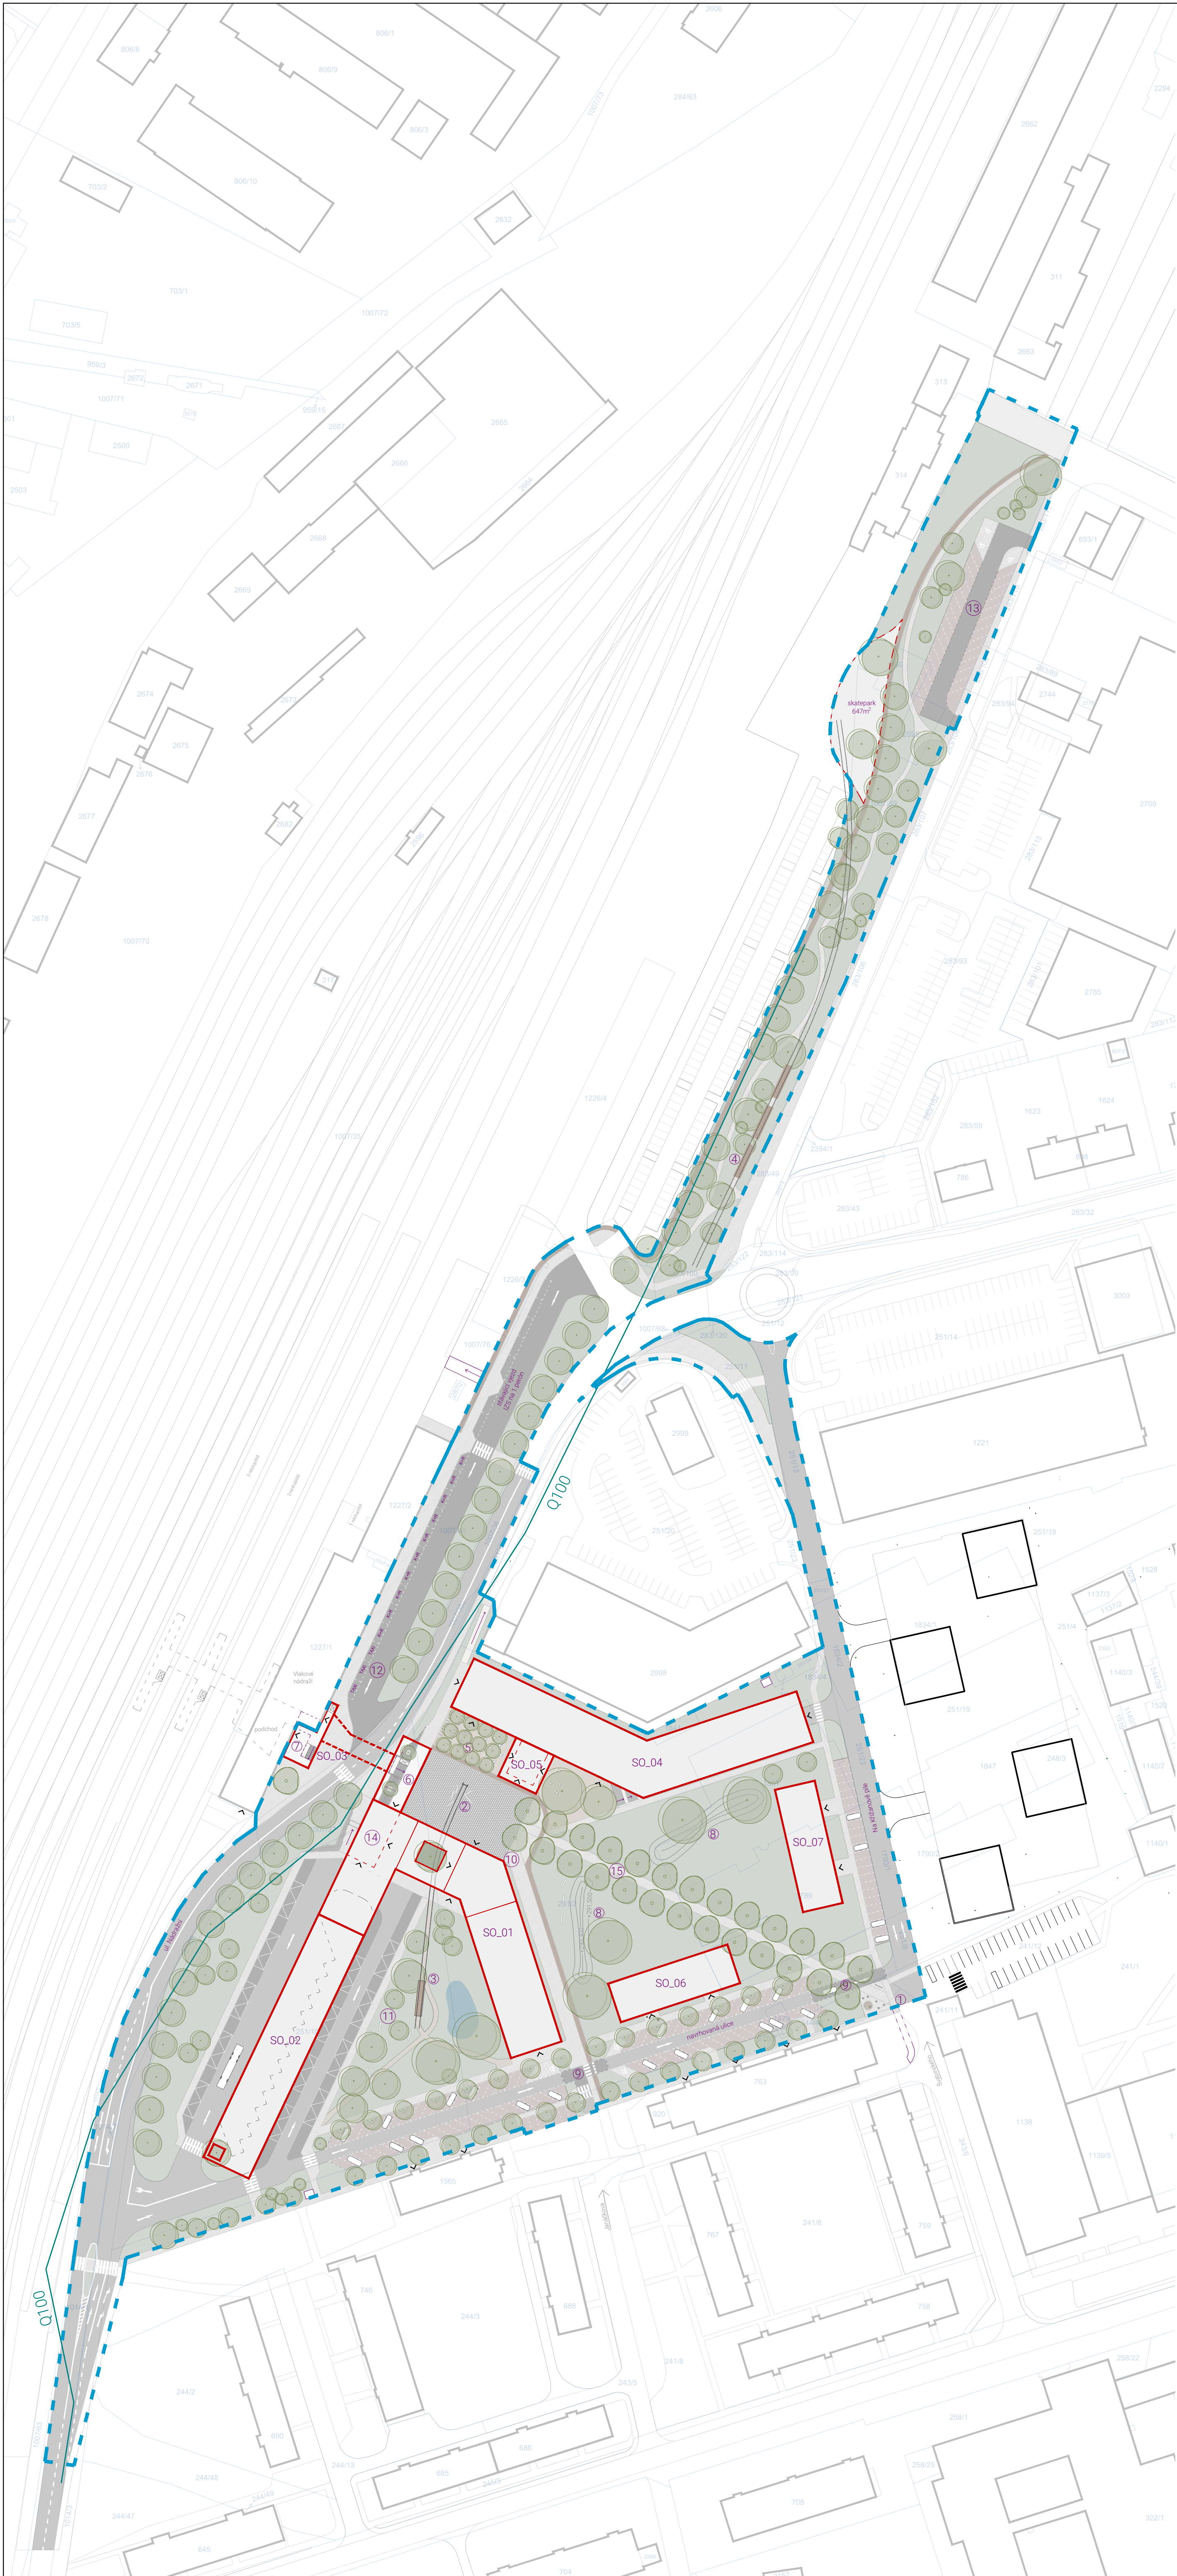

LEGENDA

- ŘEŠENÉ ÚZEMÍ
- KATASTR
- NAVRHOVANÉ OBJEKTY
- ZPEVNĚNÁ PLOCHA - SILNICE - ASFALT
- ZPEVNĚNÁ PLOCHA - CHODNÍKY, SCHODIŠTĚ, RAMPY - ZÁMKOVÁ DLAŽBA / DLAŽBA
- ZPEVNĚNÁ PLOCHA - POJEZDOVÁ DLAŽBA
- ZPEVNĚNÁ PROPUSTNÁ PLOCHA - ZATRAVŇOVACÍ TVÁRNICE / DLAŽBA
- ZPEVNĚNÁ PROPUSTNÁ PLOCHA - MLATOVÉ CHODNÍKY A PLOCHY - MLAT
- PROPUSTNÉ PLOCHY - ZELENĚ - TRÁVNÍKY / ZAHONY
- ZPEVNĚNÉ PLOCHY - CYKLOSTEZKA - BAREVNÝ ASFALT
- VODNÍ PLOCHA

- VSTUPY DO OBJEKTŮ
- BETONOVÉ SLOUPY
- VÝTAH / ZDVIHACÍ PLOŠINA PRO BEZBARIÉROVOST
- NOVÝ STROM
- NOVÝ STROM / ROBÍNIA PSEUDOAKÁCIA UNIFOLIA
- VAGÓN
- MOBILIÁR

HLAVNÍ STAVEBNÍ OBJEKTY

- SO\_01
- SO\_02
- SO\_03
- SO\_04
- SO\_05
- SO\_06
- SO\_07
- MĚSTSKÝ ÚŘAD
- ZASTŘEŠENÍ AUTOBUSOVÉHO TERMINÁLU
- PODCHOD SE ZASTŘEŠENÝMI VÝCHODY
- PARKOVACÍ DŮM
- KOMERCE
- BYTOVÝ DŮM
- BYTOVÝ DŮM

POZNÁMKY

- ①
- Vstupní brána z centra
- ②
- Reminiscence Křižanovy pily na náměstí
- ③
- Reminiscence Křižanovy pily u autobusového terminálu
- ④
- Reminiscence Křižanovy pily
- ⑤
- Zelený bosket s parkováním pro kola
- ⑥
- Výústění podchodu na náměstí
- ⑦
- Výústění podchodu u vlakového nádraží
- ⑧
- Zelený val
- ⑨
- Výústění křižovatky
- ⑩
- Rozcestník
- ⑪
- Zelená čekárna
- ⑫
- Náhradní autobusová doprava
- ⑬
- Parkoviště u parku Kinských
- ⑭
- Zázemí autobusového terminálu
- ⑮
- Alej Emilie a Jana Křižanových

|                                                                          |   |                        |                                                                               |
|--------------------------------------------------------------------------|---|------------------------|-------------------------------------------------------------------------------|
| NÁZEV STAVBY: <b>AREÁL BÝVALÉ KŘIŽANOVY PILY</b><br><b>ÚZEMNÍ STUDIE</b> |   |                        |                                                                               |
| INVESTOR:                                                                | Město Valašské Meziříčí<br>Náměstí 7/5, 75701, Valašské Meziříčí<br>IČ: 04321146                   | ZODPOVĚDNÝ PROJEKTANT: | Ing. arch. Miroslav Moll<br>Husova 188/8, 741 01, Nový Jičín<br>IČO: 64139997 |
| VYPRACOVAL:                                                              | Ing. arch. Miroslav Moll<br>Ing. arch. Jiří Přiboda<br>Ing. Radovan Váňek<br>Bc. Štěpán Štorkančík | ČÍSLO PARÉ:            |                                                                               |
| ČÁST PD:                                                                 | B. GRAFICKÁ ČÁST                                                                                   | POČET FORMÁTŮ:         | 8xA4                                                                          |
| NÁZEV VÝKRESU:                                                           | URBANISTICKÉ ŘEŠENÍ                                                                                | MĚŘITKO:               | 1 : 1000                                                                      |
|                                                                          |   | ČÍSLO VÝKRESU:         | 2                                                                             |
|                                                                          |   | DATUM:                 | 10/2021                                                                       |