


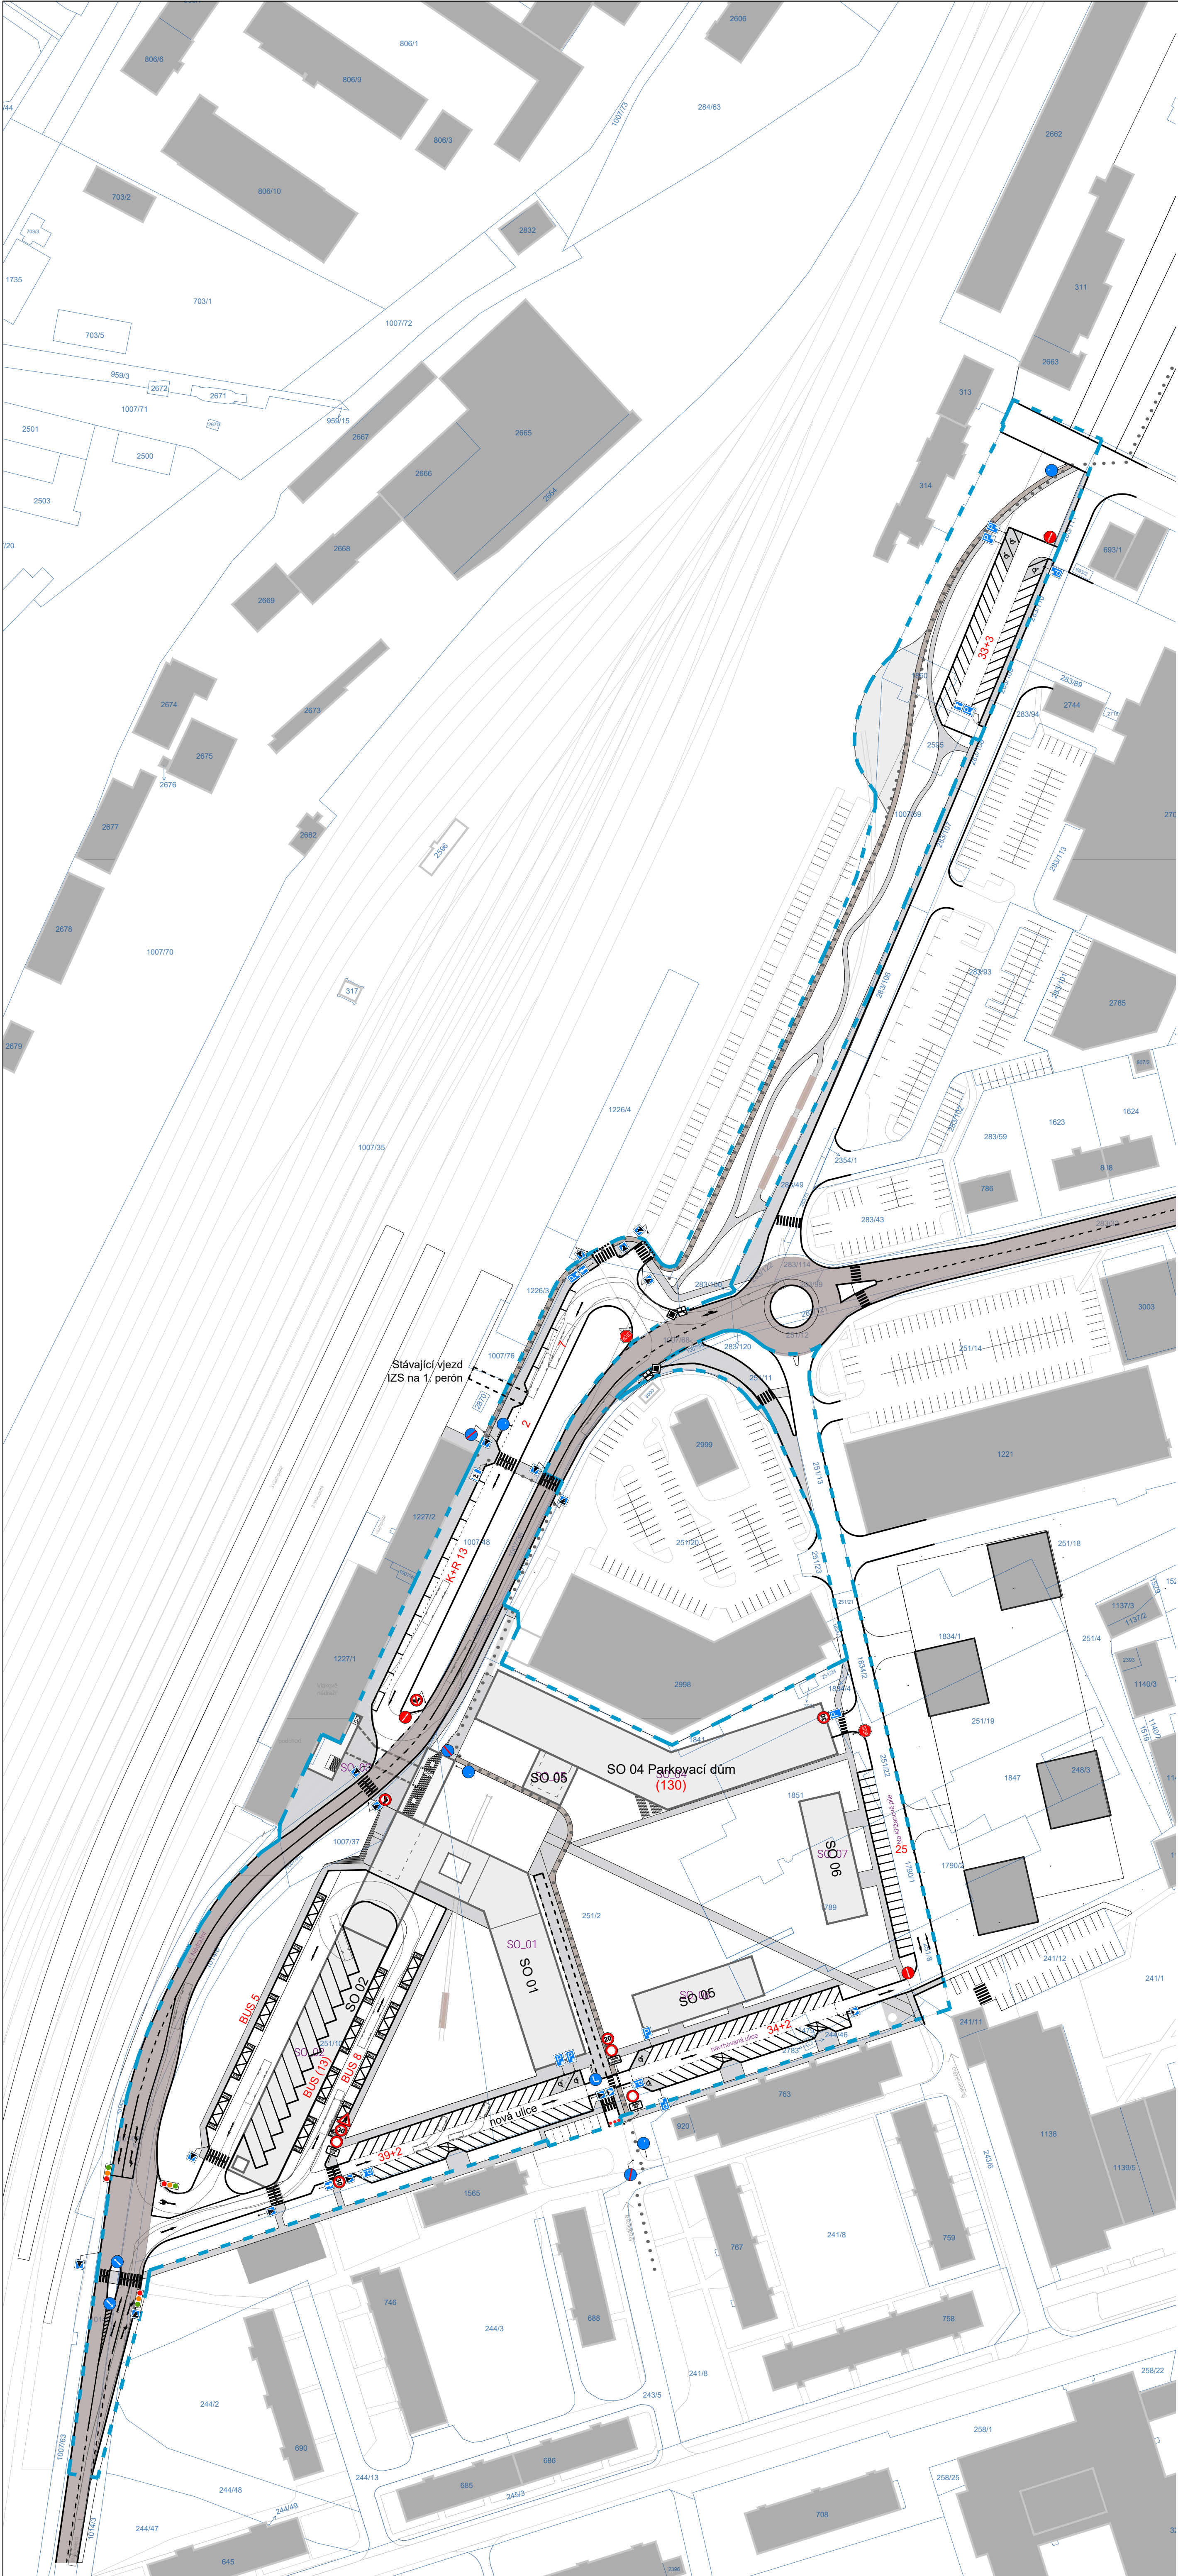

LEGENDA


- ŘEŠENÉ ÚZEMÍ
- KATASTR
- NAVRHOVANÉ OBJEKTY
- STÁVAJÍCÍ OBJEKTY
- SILNICE II/150
- MÍSTNÍ KOMUNIKACE
- CHODNÍKY
- OBRYSY KOMUNIKACÍ
- PŘÍSTUP PRO ZÁSOBOVÁNÍ A SLOŽKY INTEGROVANÉHO ZÁCHRANNÉHO SYSTÉMU
- TRASA CYKLOSTEZKY/CYKLOTRASY
- VODOROVNÉ DOPRAVNÍ ZNAČENÍ (PŘÍKLAD)
- PŘECHOD PRO CHODCE (PŘÍKLAD)
- SVISLÉ DOPRAVNÍ ZNAČENÍ (PŘÍKLAD)
- SVĚTELNÁ KŘÍŽOVATKA
- VYHRAZENÉ STÁNÍ PRO INVALIDY
- 20+2

POČET SOUVISLÝCH STÁNÍ + POČET VYHRAZENÝCH STÁNÍ PRO INVALIDY
- (13)

POČET KRYTÝCH STÁNÍ / POČET STÁNÍ V PARKOVACÍM DOMĚ
- PARKOVACÍ STÁNÍ (PŘÍKLAD)
- OBALOVÁ KŘIVKA VOZIDLA
- ODSTAVNÉ STÁNÍ PRO AUTOBUSY
- VÝSUVNÉ ZÁBRANY PROTI ZABRÁNĚNÍ VJEZDU MIMO SLOŽKY IZS

HLAVNÍ STAVEBNÍ OBJEKTY

- SO_01
- MĚSTSKÝ ÚŘAD
- SO_02
- ZASTŘEŠENÍ AUTOBUSOVÉHO TERMINÁLU
- SO_03
- PODCHOD SE ZASTŘEŠENÝMI VÝCHODY
- SO_04
- PARKOVACÍ DŮM
- SO_05
- KOMERCE
- SO_06
- BYTOVÝ DŮM
- SO_07
- BYTOVÝ DŮM

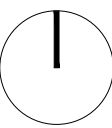

NÁZEV STAVBY: AREÁL BÝVALÉ KŘÍŽANOVY PILY ÚZEMNÍ STUDIE			
INVESTOR:	Město Valašské Meziříčí Náměstí 7/5, 75701, Valašské Meziříčí IČ: 04321146	ZODPOVĚDNÝ PROJEKTANT:	Ing. arch. Miroslav Moll Hlavní 188/8, 741 01, Nový Jičín IČO: 64139597
VYPRACOVAL:	Ing. arch. Miroslav Moll Ing. arch. Jiří Příhoda Ing. Radovan Vaňoušek Bc. Štěpán Štrončíková	ČÍSLO PAR.	
ČÁST PD:	B. GRAFICKÁ ČÁST	POČET FORMÁTŮ:	8xA4
NÁZEV VÝKRESU:	DOPRAVNÍ INFRASTRUKTURA	MÉRITKO:	1 : 1000
		ČÍSLO VÝKRESU:	4A
DATUM: 10/2021			